

Skala 1:500

Układ współrzędnych płaskich prostokątnych 2000 strefa 7
Geodezyjny układ odniesienia PL-EVRF2007-NH
Identyfikator zbioru danych przestrzennych: PL.PZGiK.7454

5645278.52

Geodezyjnej i Kartograficznej)

PLAN ZAGOSPODAROWANIA TERENU KM 0+000 - KM 1+980 (1980 m)


FOCZĄTEK OPRACOWANIA
KM 0+000

Investor:	POWIAT RADOMSKO UL. L. CZARNEGO 22 97-500 RADOMSKO		
Nazwa i adres inwestycji	PRZEBUDOWA DROGI POWIATOWEJ NR 3918E ODC. SILNICA - KOZIE POLE		
Nazwa rysunku	PLAN ZAGOSPODAROWANIA TERENU		
Opisowal	Mateusz Wisniewski 		
	SKALA	1:1000	
	DATA	LUTY 2025	
	NR RYS.	1.1	

Lp.	Podstawa	Opis i wyliczenia	j.m.	Poszcz.	Razem
1		ROBOTY PRZYGOTOWAWCZE			
1	KNNR 1	Roboty pomiarowe przy liniowych robotach ziemnych - trasa dróg w terenie	km		
d.1	0111-01	równinnym	km	1.980	
		1.98		RAZEM	1.980
2		JEZDNIA			
2	KNR 2-31	Wyrównanie istniejącej podbudowy mieszanką mineralno-asfaltową z wbudo-	t		
d.2	0108-02	waniem mechanicznym	t	20.000	
		20		RAZEM	20.000
3	KNNR 6	Skropienie asfaltem nawierzchni drogowych	m ²		
d.2	1005-07		m ²	10098.000	
		1980*5.1		RAZEM	10098.000
4	KNR 2-31	Nawierzchnia z mieszanek mineralno-bitumicznych grysowo-żwirowych - wars-	m ²		
d.2	0311-01	twa wiążąca asfaltowa - grubość po zagęszczeniu 4 cm	m ²	10098.000	
		Krotność = 0.5		RAZEM	10098.000
		1980*5.1			10098.000
5	KNNR 6	Skropienie asfaltem nawierzchni drogowych	m ²		
d.2	1005-07		m ²	9900.000	
		1980*5		RAZEM	9900.000
6	KNR 2-31	Nawierzchnia z mieszanek mineralno-bitumicznych grysowo-żwirowych - wars-	m ²		
d.2	0311-05	twa ścieralna asfaltowa - grubość po zagęszczeniu 3 cm	m ²	10000.000	
		1980*5+100		RAZEM	10000.000
7	KNR 2-31	Nawierzchnia z mieszanek mineralno-bitumicznych grysowo-żwirowych - wars-	m ²		
d.2	0311-06	twa ścieralna asfaltowa - za każdy dalszy 1 cm grubości po zagęszczeniu	m ²	9900.000	
		1980*5		RAZEM	9900.000
3		POBOCZA			
8	KNR 2-31	Mechaniczne ścinanie poboczy o grub. 10 cm	m ²		
d.3	1402-05		m ²	3960.000	
		1980*2*1		RAZEM	3960.000
9	KNR 2-31	Podbudowa z kruszywa łamanego - warstwa górna o grub.po zagęszcz. 8 cm	m ²		
d.3	0114-07	(UTWARDZONE POBOCZE)	m ²	3960.000	
		1980*2*1		RAZEM	3960.000
10	KNR 2-31	Podbudowa z kruszywa łamanego - warstwa górna - za każdy dalszy 1 cm gru-	m ²		
d.3	0114-08	bości po zagęszczeniu	m ²	3960.000	
		Krotność = 2		RAZEM	3960.000
		1980*2*1			3960.000

PRZEKRÓJ NORMALNY /POPRZECZNY/ KONSTRUKCYJNY

KM 0+000 - KM 1+980 /1980 m/

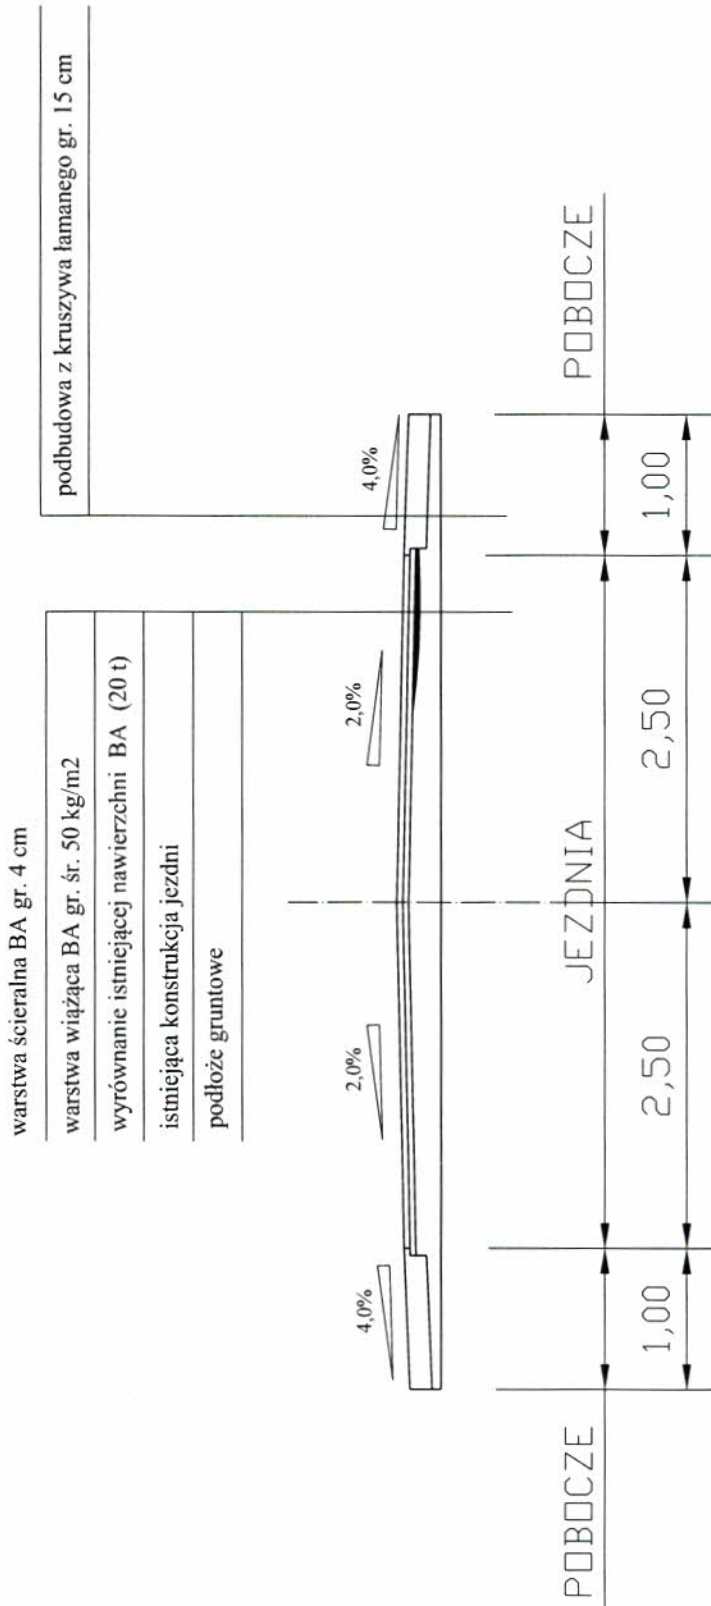

Investor:	POWIAT RADOMSZCZAŃSKI UL. L. CZARNEGO 22 97-500 RADOMSKO		
Nazwa i adres inwestycji	PRZEBUDOWA DROGI POWIATOWEJ NR 3918E ODC. SILNICA - KOZIE POLE		
Nazwa rysunku	PRZEKRÓJ NORMALNY /POPRZECZNY/		
Opracował	Mateusz Wiśniewski <i>Wiśniewski</i>	SKALA	1:50
		DATA	LUTY 2025
		NR RYS.	2