


PLAN ROZMIESZCZENIA STANOWISK PRACY

Legenda

- 1A - WFB - biuro podatków i opłat
- 1B - WFB - kasa UM
- 2 - WFB - księgowość podatkowa i windykacja
- 3 - WFB - biuro Skarbnika Gminy - kierownika WFB
- 4, 4B - WFB -księgowość analityczna
- 4A - WFB - biuro Głównej Księgowej
- 5 - WK-BIO - biuro obsługi interesanta
- D - dyżurka (portiernia) UM
- 6 - WSSiO - biuro ewidencji ludności
- WC - toalety - K - dla kobiet, M - dla mężczyzn

Urząd Miejski w Nowogardzie
pl. Wolności 1
skala ~1:100
niski parter

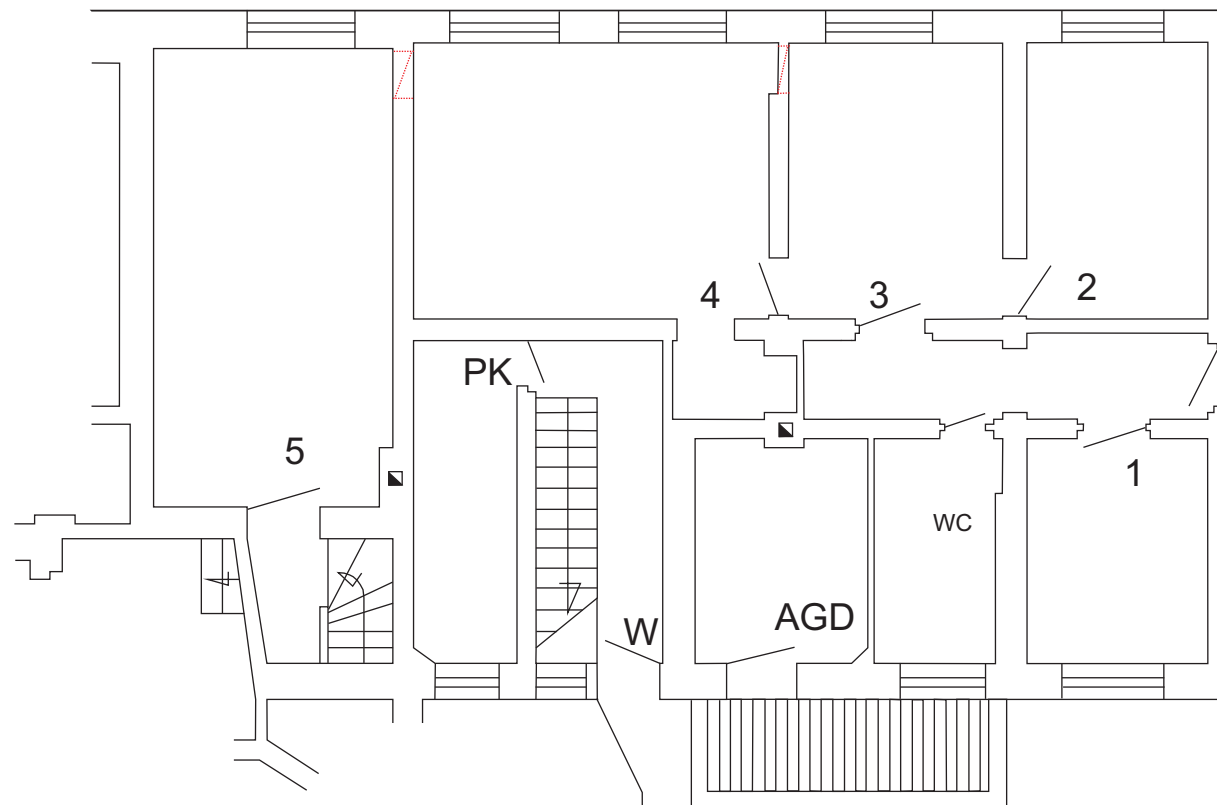


PLAN ROZMIESZCZENIA STANOWISK PRACY

Legenda

- W - wejście do kotłowni
- PK - pomieszczenie-warsztat konserwatora
- MG - pomieszczenie na artykuły gospodarcze (AGD)
- 1 - biuro
- 2 - biuro
- 3 - biuro
- 4 - biuro
- 5 - pomieszczenie socjalne kawiarni

Urząd Miejski w Nowogardzie
pl. Wolności 1
skala ~1:100
pierwsze piętro

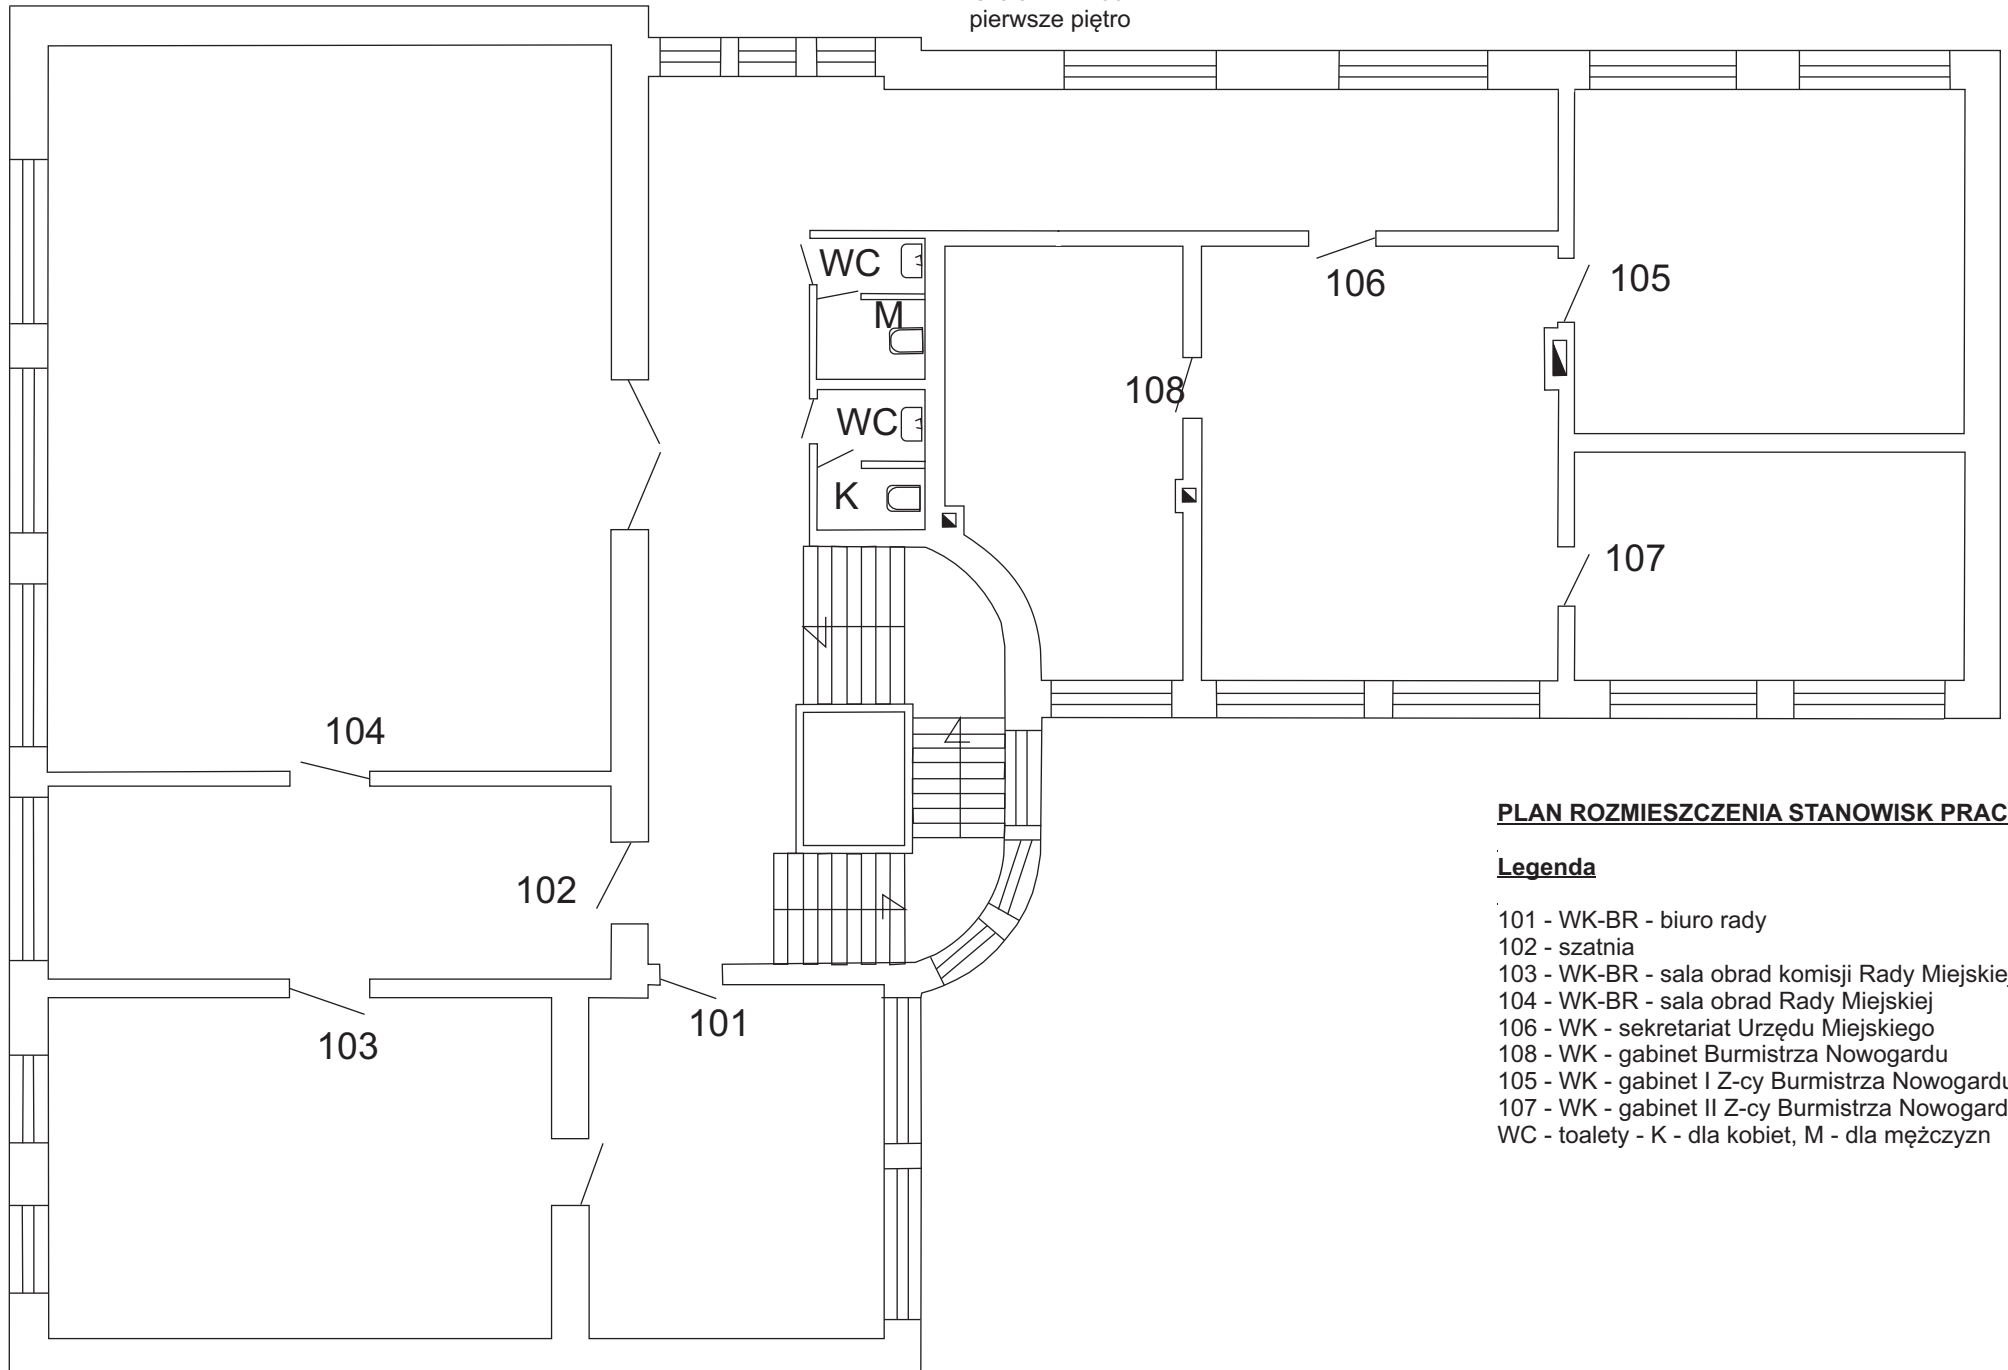


PLAN ROZMIESZCZENIA STANOWISK PRACY

Legenda

- 101 - WK-BR - biuro rady
- 102 - szatnia
- 103 - WK-BR - sala obrad komisji Rady Miejskiej
- 104 - WK-BR - sala obrad Rady Miejskiej
- 106 - WK - sekretariat Urzędu Miejskiego
- 108 - WK - gabinet Burmistrza Nowogardu
- 105 - WK - gabinet I Z-cy Burmistrza Nowogardu
- 107 - WK - gabinet II Z-cy Burmistrza Nowogardu
- WC - toalety - K - dla kobiet, M - dla mężczyzn

Urząd Miejski w Nowogardzie
pl. Wolności 1
skala ~1:100
drugie piętro

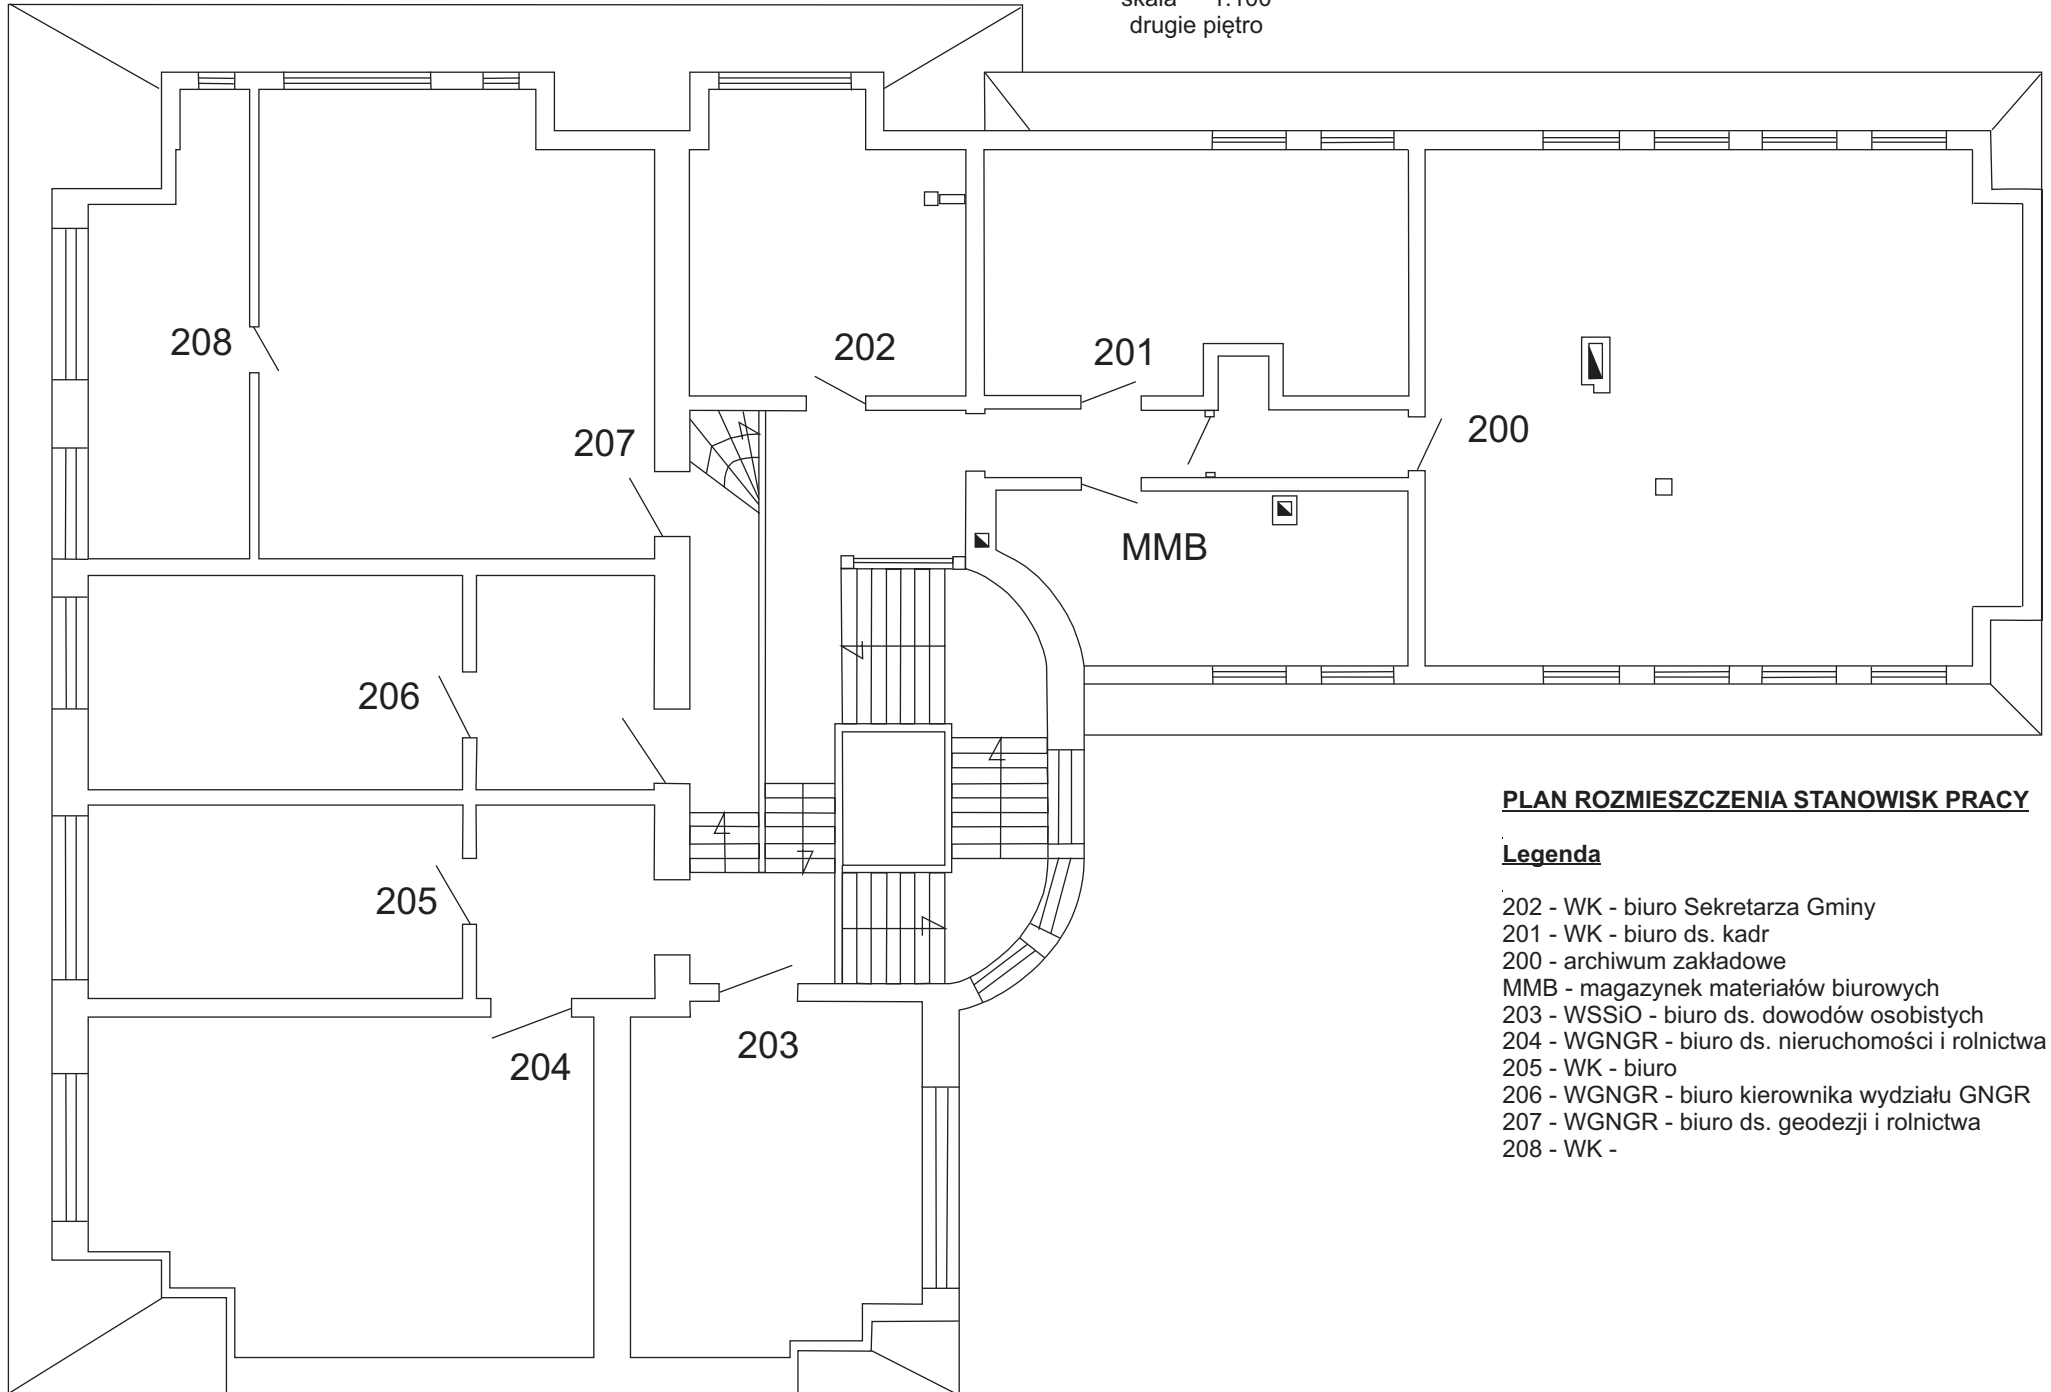

PLAN ROZMIESZCZENIA STANOWISK PRACY

Legenda

- 202 - WK - biuro Sekretarza Gminy
- 201 - WK - biuro ds. kadr
- 200 - archiwum zakładowe
- MMB - magazynek materiałów biurowych
- 203 - WSiO - biuro ds. dowodów osobistych
- 204 - WGNGR - biuro ds. nieruchomości i rolnictwa
- 205 - WK - biuro
- 206 - WGNGR - biuro kierownika wydziału GNGR
- 207 - WGNGR - biuro ds. geodezji i rolnictwa
- 208 - WK -

Urząd Miejski w Nowogardzie
pl. Wolności 1
skala ~1:100
podpiwniczenie

