
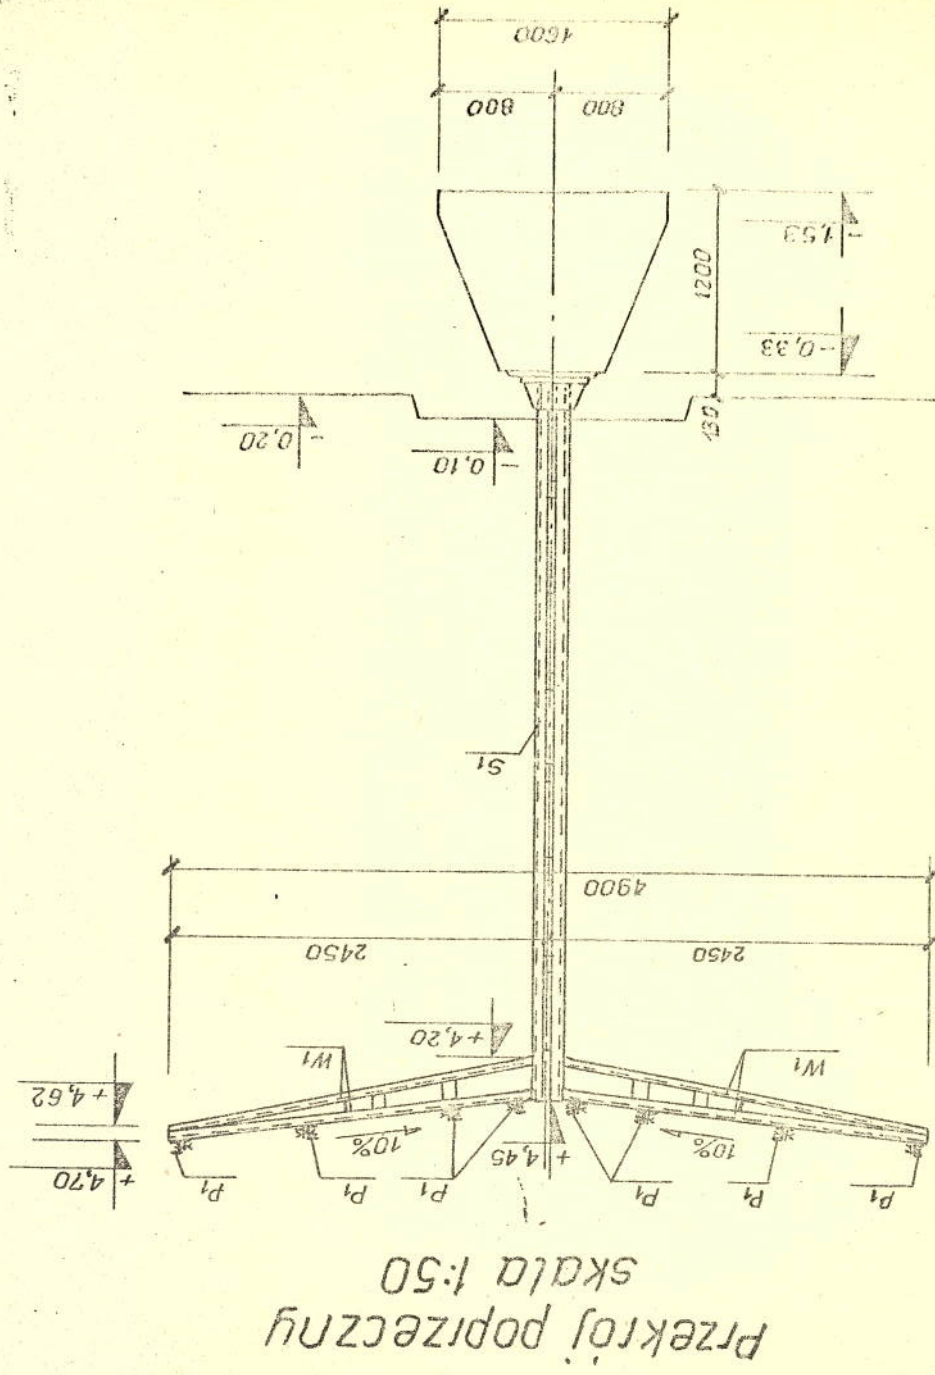


Wiatra stalowa symetryczna dla Stacji Paliw kl III Rzut. skala 1:50 szt 2

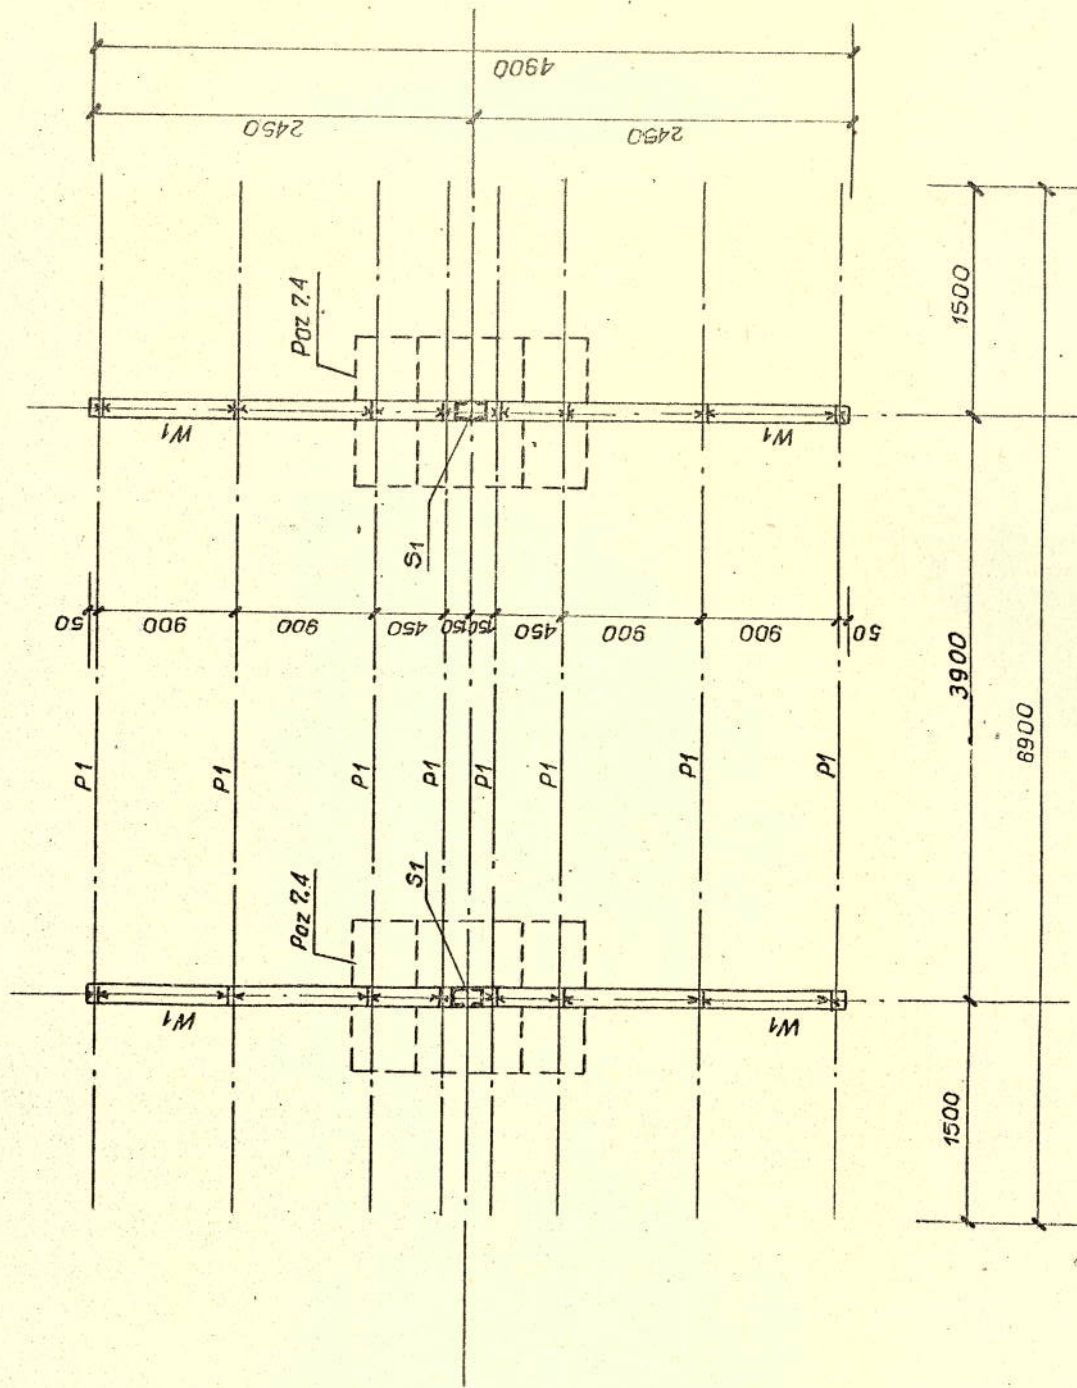

±0.00 - poziom posadzki budynku.

TRANSPROJEKT WARSTAWIA	INŻ. M. KOWALSKI	INŻ. H. KRUKOWICZ	ATA	INŻ. E. MARCHEWKA	ATA	INŻ. A. PATELKA	ATA	PROJEKTANT	ATA	TYPOWA ZAJEZDNIOWA	WIELKA RZUTOWA	SKALA	STACJA STALOWA	STACJA	52
												1:50	TR	44	52