zestawienie stali zbrojeniowej

nr	stal	ϕ	nazwa elementu	dł. pręta [cm]	ilość prętów [szt]	DŁUGOŚĆ OGÓLNA [m] A-IIIN B500SP 12
1	A-IV	12	fundament	440	38	167,2
2	A-IV	12	fundament	240	64	153,6
3	A-IV	12	fundament	157	34	53,4
4	A-IV	12	fundament	155	60	93,0
5	A-IV	12	fundament	218	14	30,5

Zestawienie stali	mb	497,7
	kg/mb	0,887
	kg	441,6
	kg	441,6
	kg	**441,6**

rzut fundamentu ze zbrojeniem

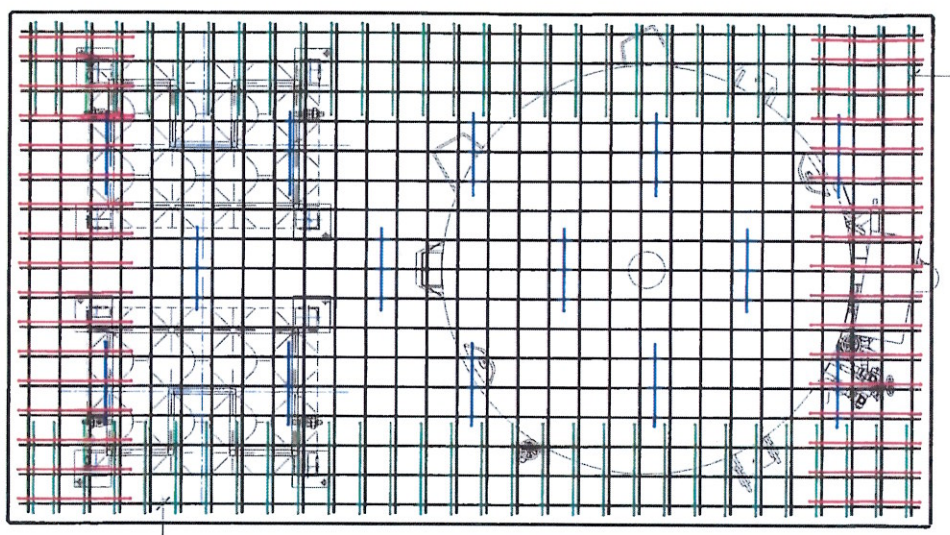

przekrój 1–1

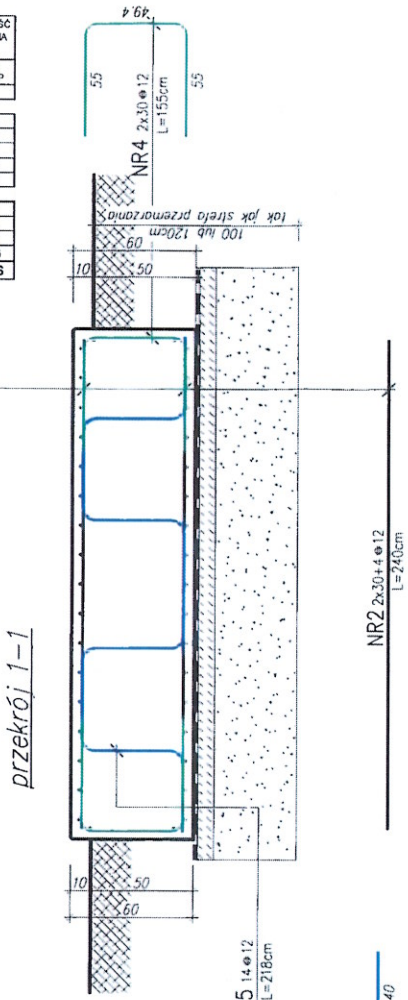

przekrój 2–2

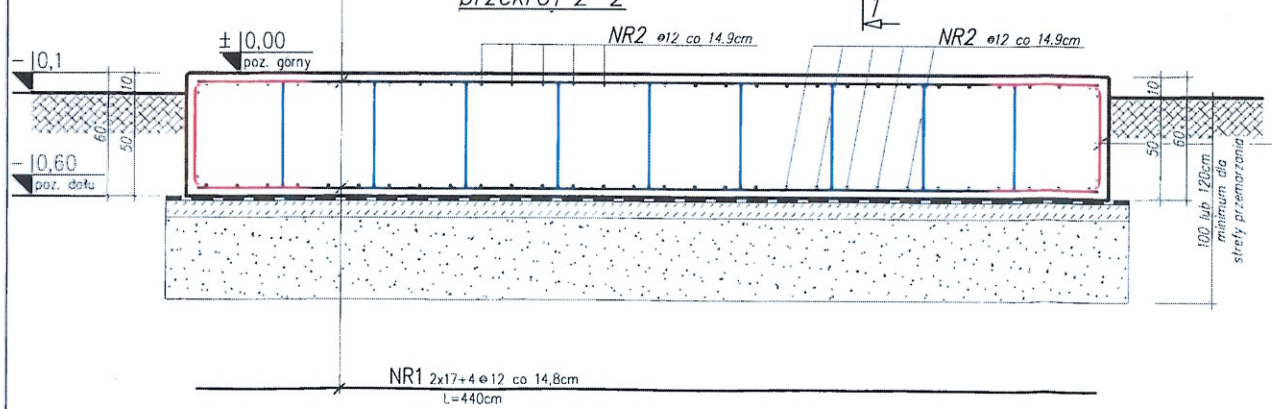

Uwagi:

1. Rysunek rozpatrywać łącznie z rysunkami architektury i rysunkami branżowymi.
2. Wymiary w centymetrach, poziomy w metrach.
3. Pręty wymiarowane w osi prętów.
4. Przed wykonaniem/zamówieniem elementów konstrukcji zweryfikować wszystkie wymiary elementów na budowie.
5. Pod fundamentem wykonać podsypkę piaskowo-żwirową do głębokości przemarzania min. 1m poniżej projektowanego poziomu terenu oraz nie mniej niż 1,2 i 1,4m poniżej poziomu terenu zgodnie ze strefą przemarzania.
8. Fundament wykonać na podkładzie z betonu C12/15.
9. Pręty łączone po długości na zakład układać złączami na przemian.
10. Otulina prętów c_{min} = 35mm.
11. Grubość płyty fundamentowej d=60cm.
12. Górną powierzchnię bloku fundamentowego zatrzeć na gładko utwardzając powierzchnię.

BETON: C30/37

STAL:

zbrojeniowa: A-IIIN B500SP ⊖

1. WSZELKIE ZMIANY W PROJEKCIE WYMAGAJĄ ZGODY PROJEKTANTA.
2. DOKUMENTACJĘ NALEŻY TRAKTOWAĆ ŁĄCZNIE – TO ZNACZY WSZYSTKIE RYSUNKI WRAZ Z CZĘŚCIĄ OPISOWĄ ORAZ RYSUNKAMI ARCHITEKTONICZNO-BUDOWLANYMI.
3. DO REALIZACJI NALEŻY PRZYSTĄPIĆ JEDYNIE Z KOMPLETEM DOKUMENTACJI – PROJEKTEM WYKONAWCZYM ORAZ JEGO REWIZJAMI I AKTUALIZACJAMI.

NINIEJSZE OPRACOWANIE STANOWI DZIEŁO AUTORSKIE I PODLEGA OCHRONIE ZGODNIE Z USTAWĄ 83 Z DNIA 04.02.1994 O PRAWIE AUTORSKIM I PRAWACH POKREWNYCH.

PRZEDSIĘBIORSTWO PROJEKTOWO-BUDOWLANE
GRAFION
Dariusz Bińkowski
siedziba:
43-100 Tychy ul. Skowronków 4, tel. 691-12-99-66
www.grafion.eu, email: biuro@grafion.eu

INWESTOR

TEMAT GŁÓWNY

LOKALIZACJA

NAZWA RYSUNKU

ZBROJENIE FUNDAMENTU TYPOWEGO

dla zbiorników typu:

T18V30, T18V50, T18V70, T18V100, T18V130,
T22V30, T22V50, T22V70, T22V100, T22V130,
T36V30, T36V50, T36V70, T36V100, T36V130

i parownic typu:

L40-4F3, L40-8F3, L40-12F4-S, L40-12F4-L

AUTORZY PROJEKTU	PODPISY
mgr inż. Mariusz KOLBERG nr upr. 8/2000	
OPRACOWAŁ	
mgr inż. Dariusz BIŃKOWSKI	
ADAPTOWAŁ	

SKALA 1:25	NUMER RYSUNKU 2	DATA	
STADIUM PROJEKT BUDOWLANY	BRANŻA BUDOWLANA	NUMER STRONY 37	