


PRZEKRÓJ KONSTRUKCYJNY A – A

Skala 1:25

KM 1+833

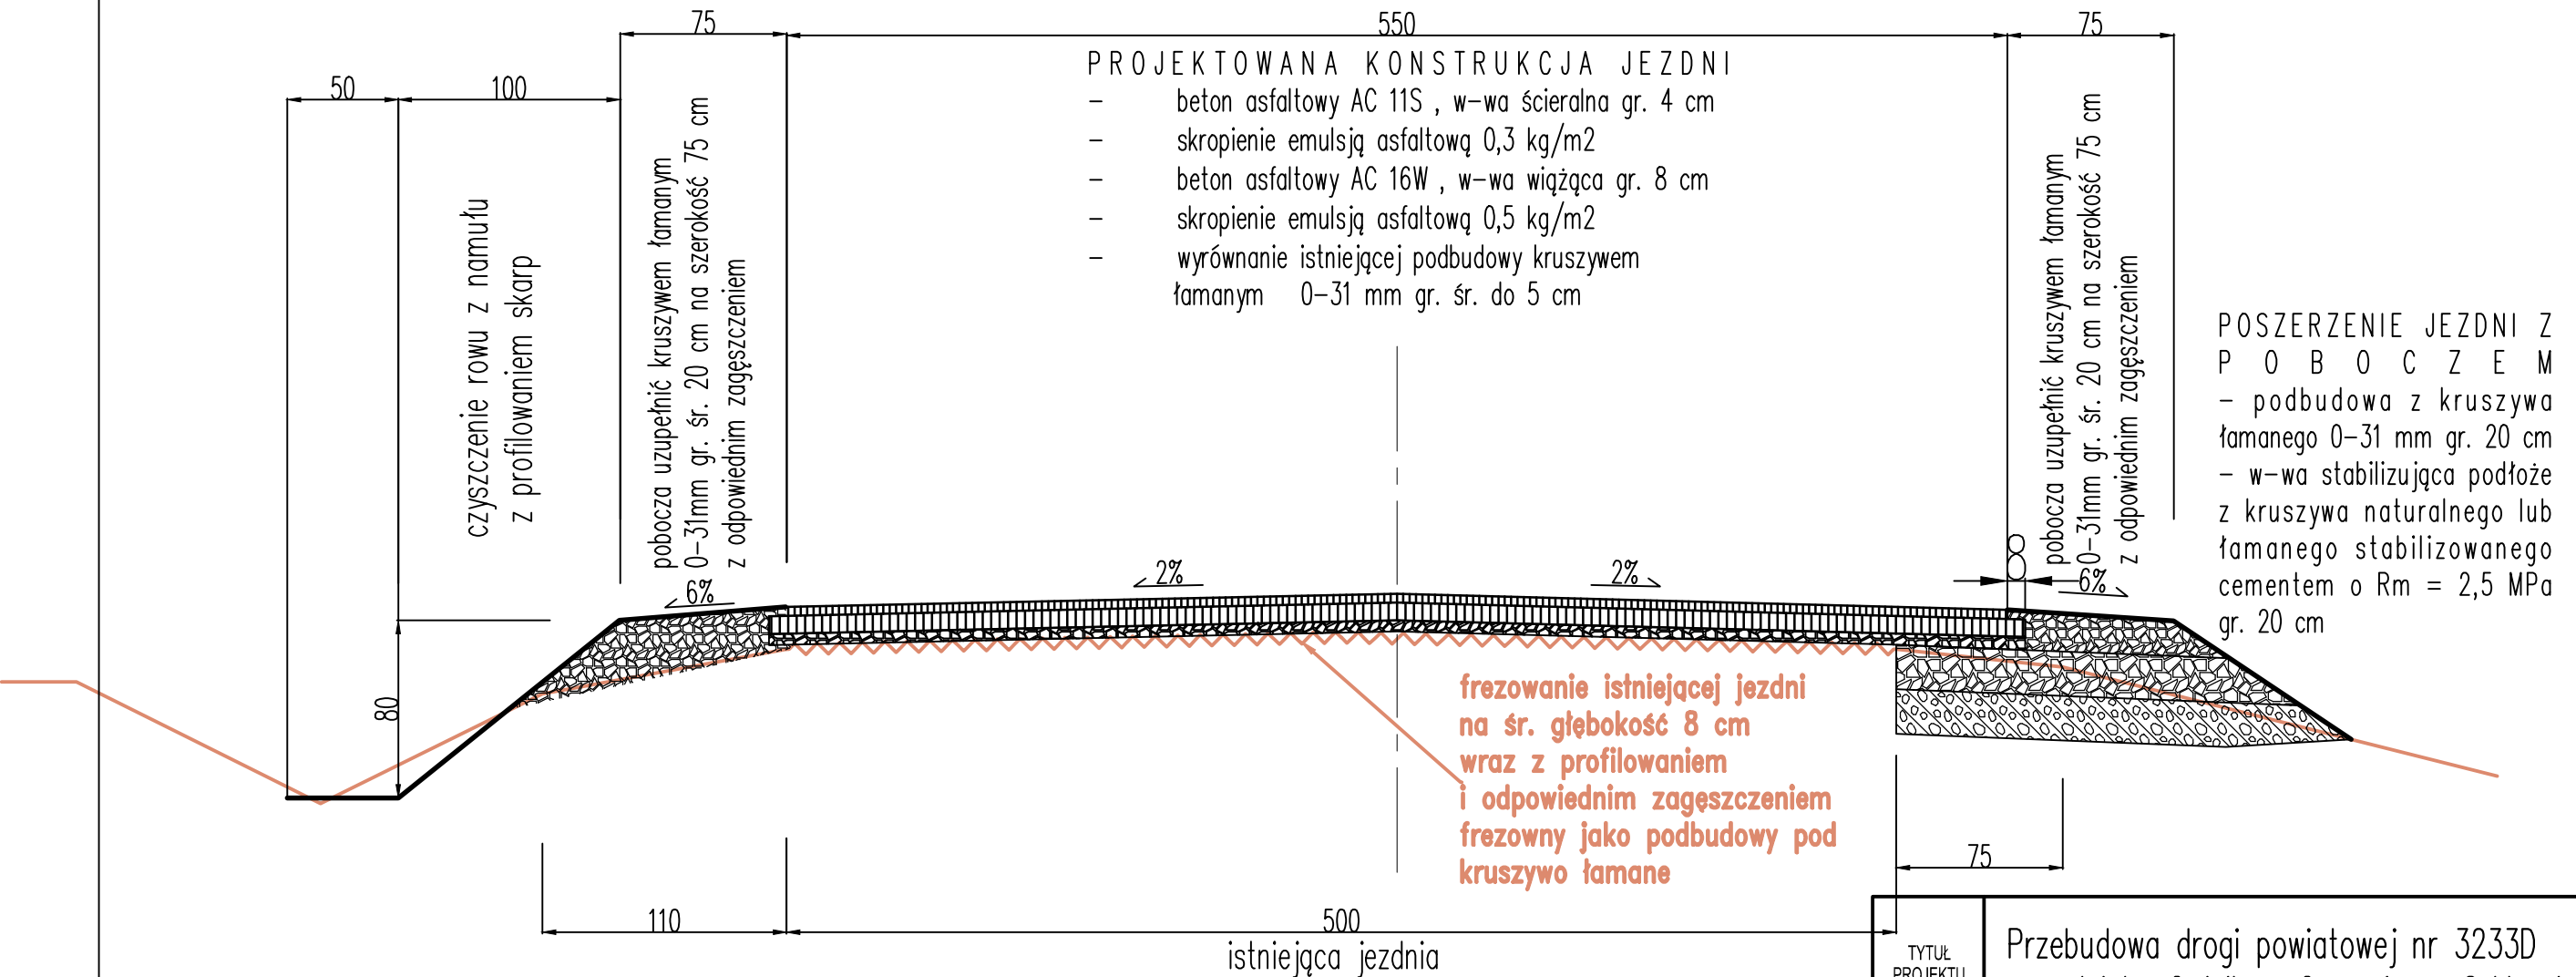

TYTUŁ PROJEKTU	Przebudowa drogi powiatowej nr 3233D na odcinku Gajnik – Goworów – Szklarnia.		
TYTUŁ RYSUNKU	PRZEKRÓJ KONSTRUKCYJNY OGÓLNY A-A.		
INWESTOR	ZARZĄD DRÓG POWIATOWYCH w KŁODZKU ul. Wyspiańskiego 2K , 57-300 Kłodzko.		
projekt	mgr inż. Aleksander Ruczkowski	podpis	2023
opracowanie	mgr inż. Dariusz Krajnik	podpis	Skala 1 : 25
			Rysunek nr 9