




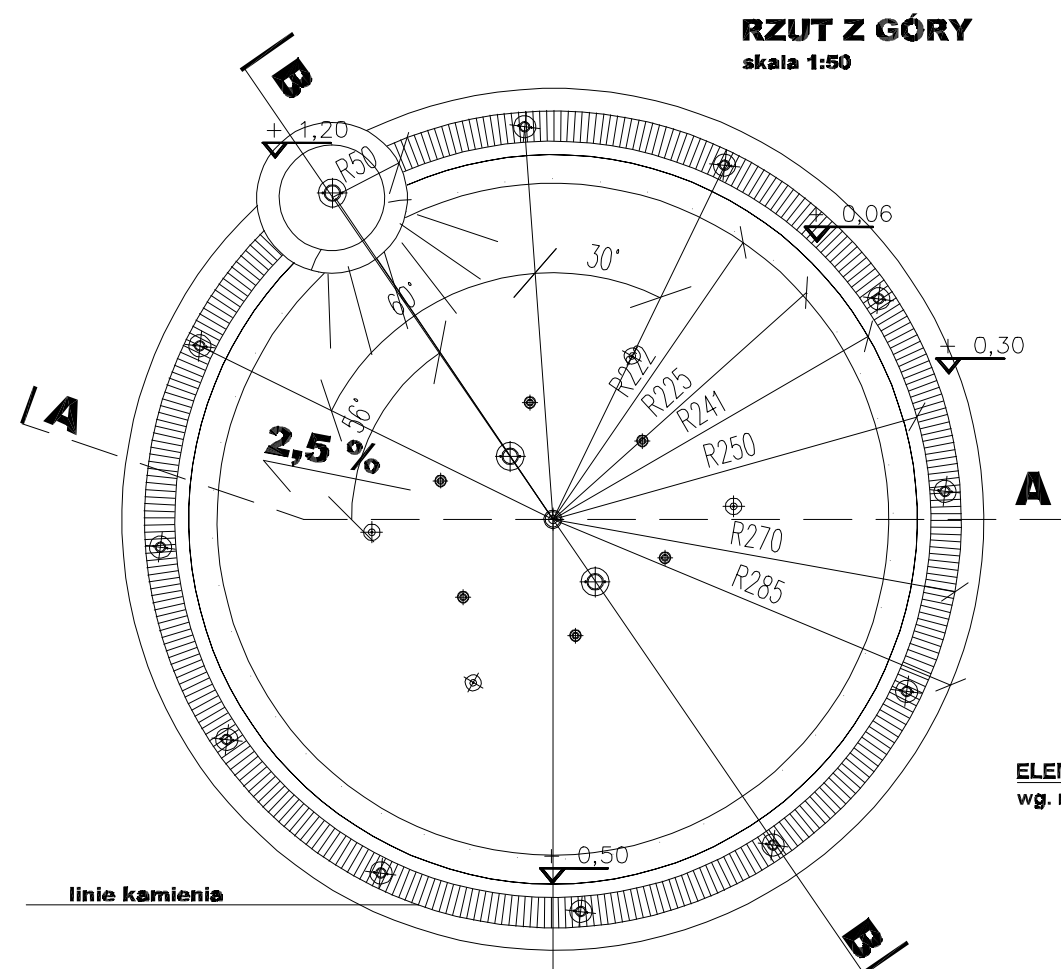


PRZEKRÓJ POZIOMY NA POZIOMIE 4-4

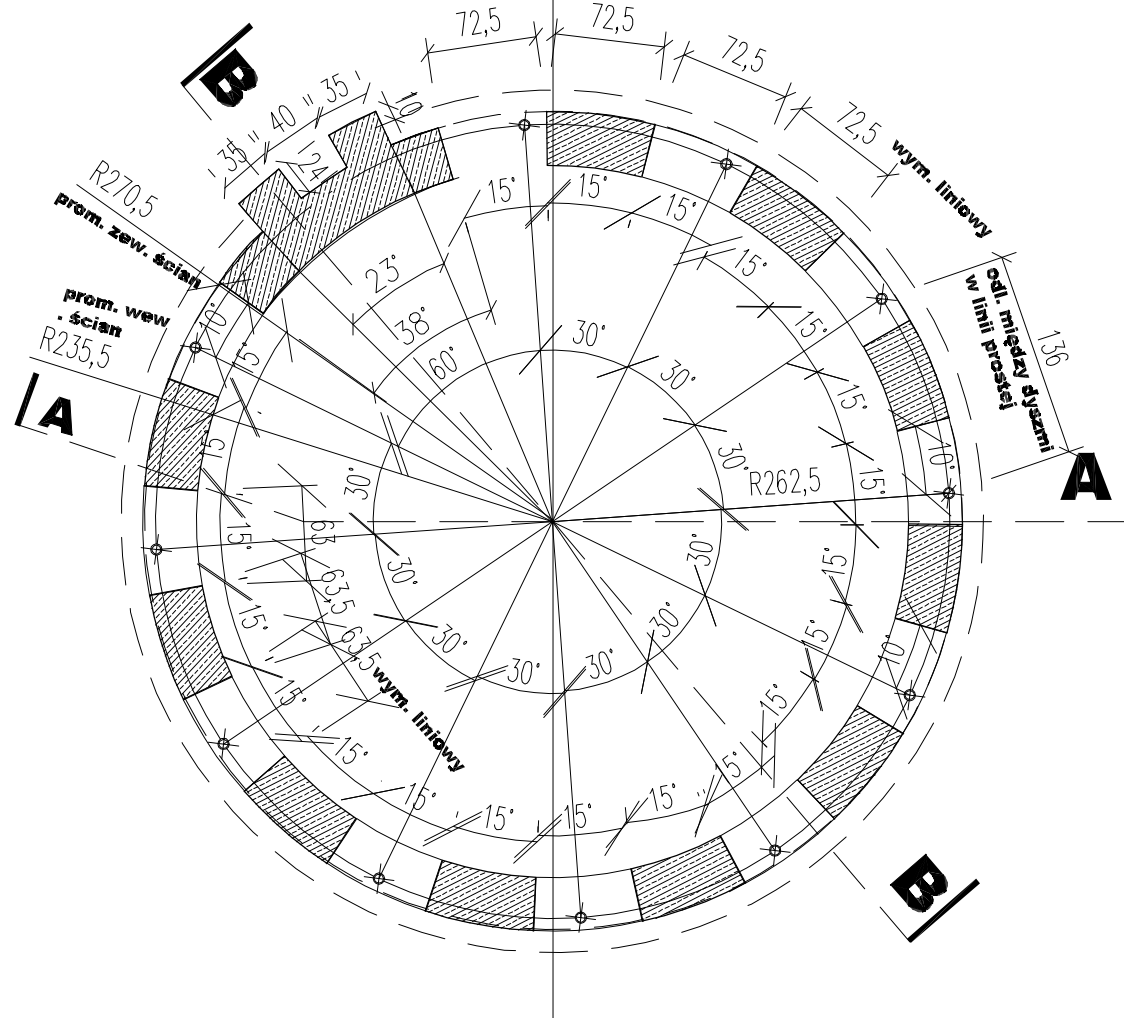

PRZEKRÓJ A-A

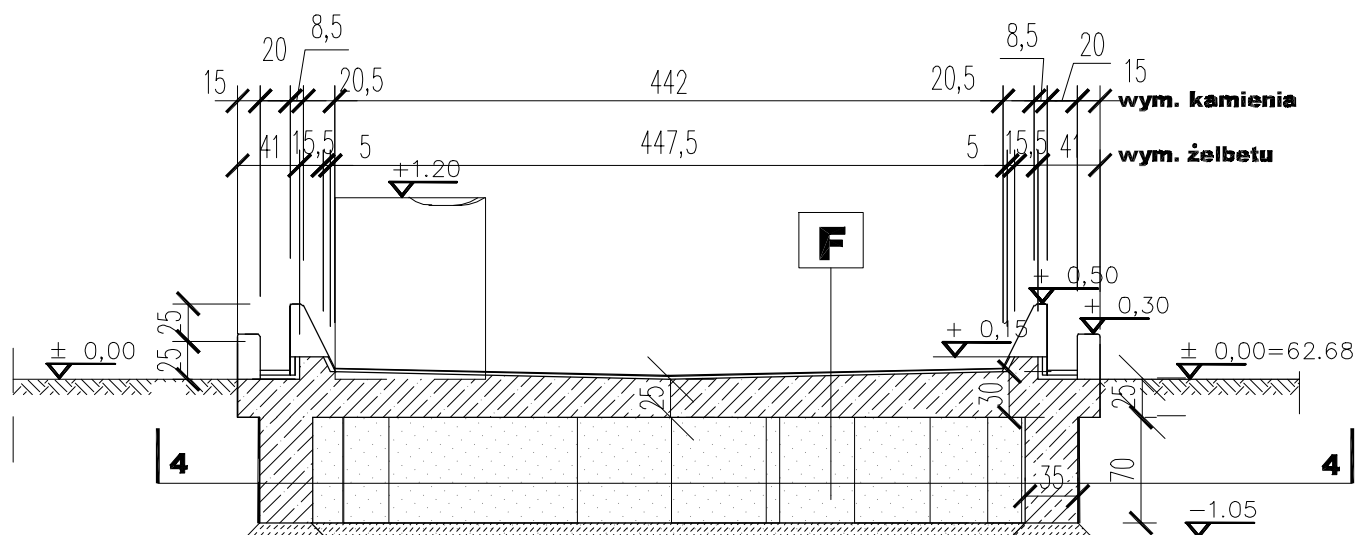

PRZEKRÓJ B - B

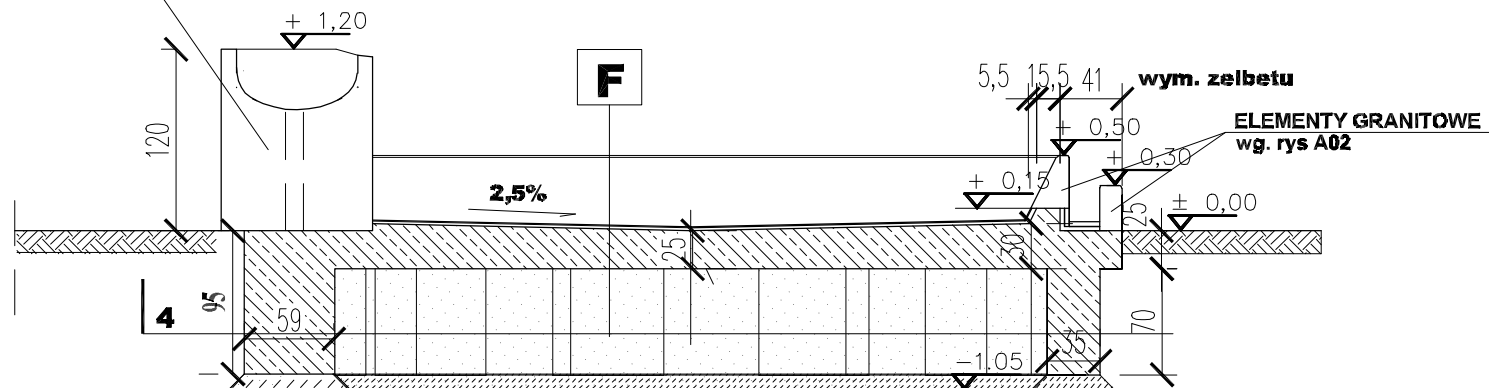**F**

MOZAIKA SZKLANA 2x2cm W KOLORZE NIEBIESKIM/MORSKIM - 0.4cm
WODOSZCZELNA MROZOODPORNĄ ZAPRAWA KLEJOWA - 0.5cm
SZLAM USZCZELNIAJĄCY MROZOODPORNY - 2.6cm
BETON SZCZELNY C25/30 - 25/30cm
PIASEK ZAGĘSZCZONY
BETON C8/10 - 10cm

