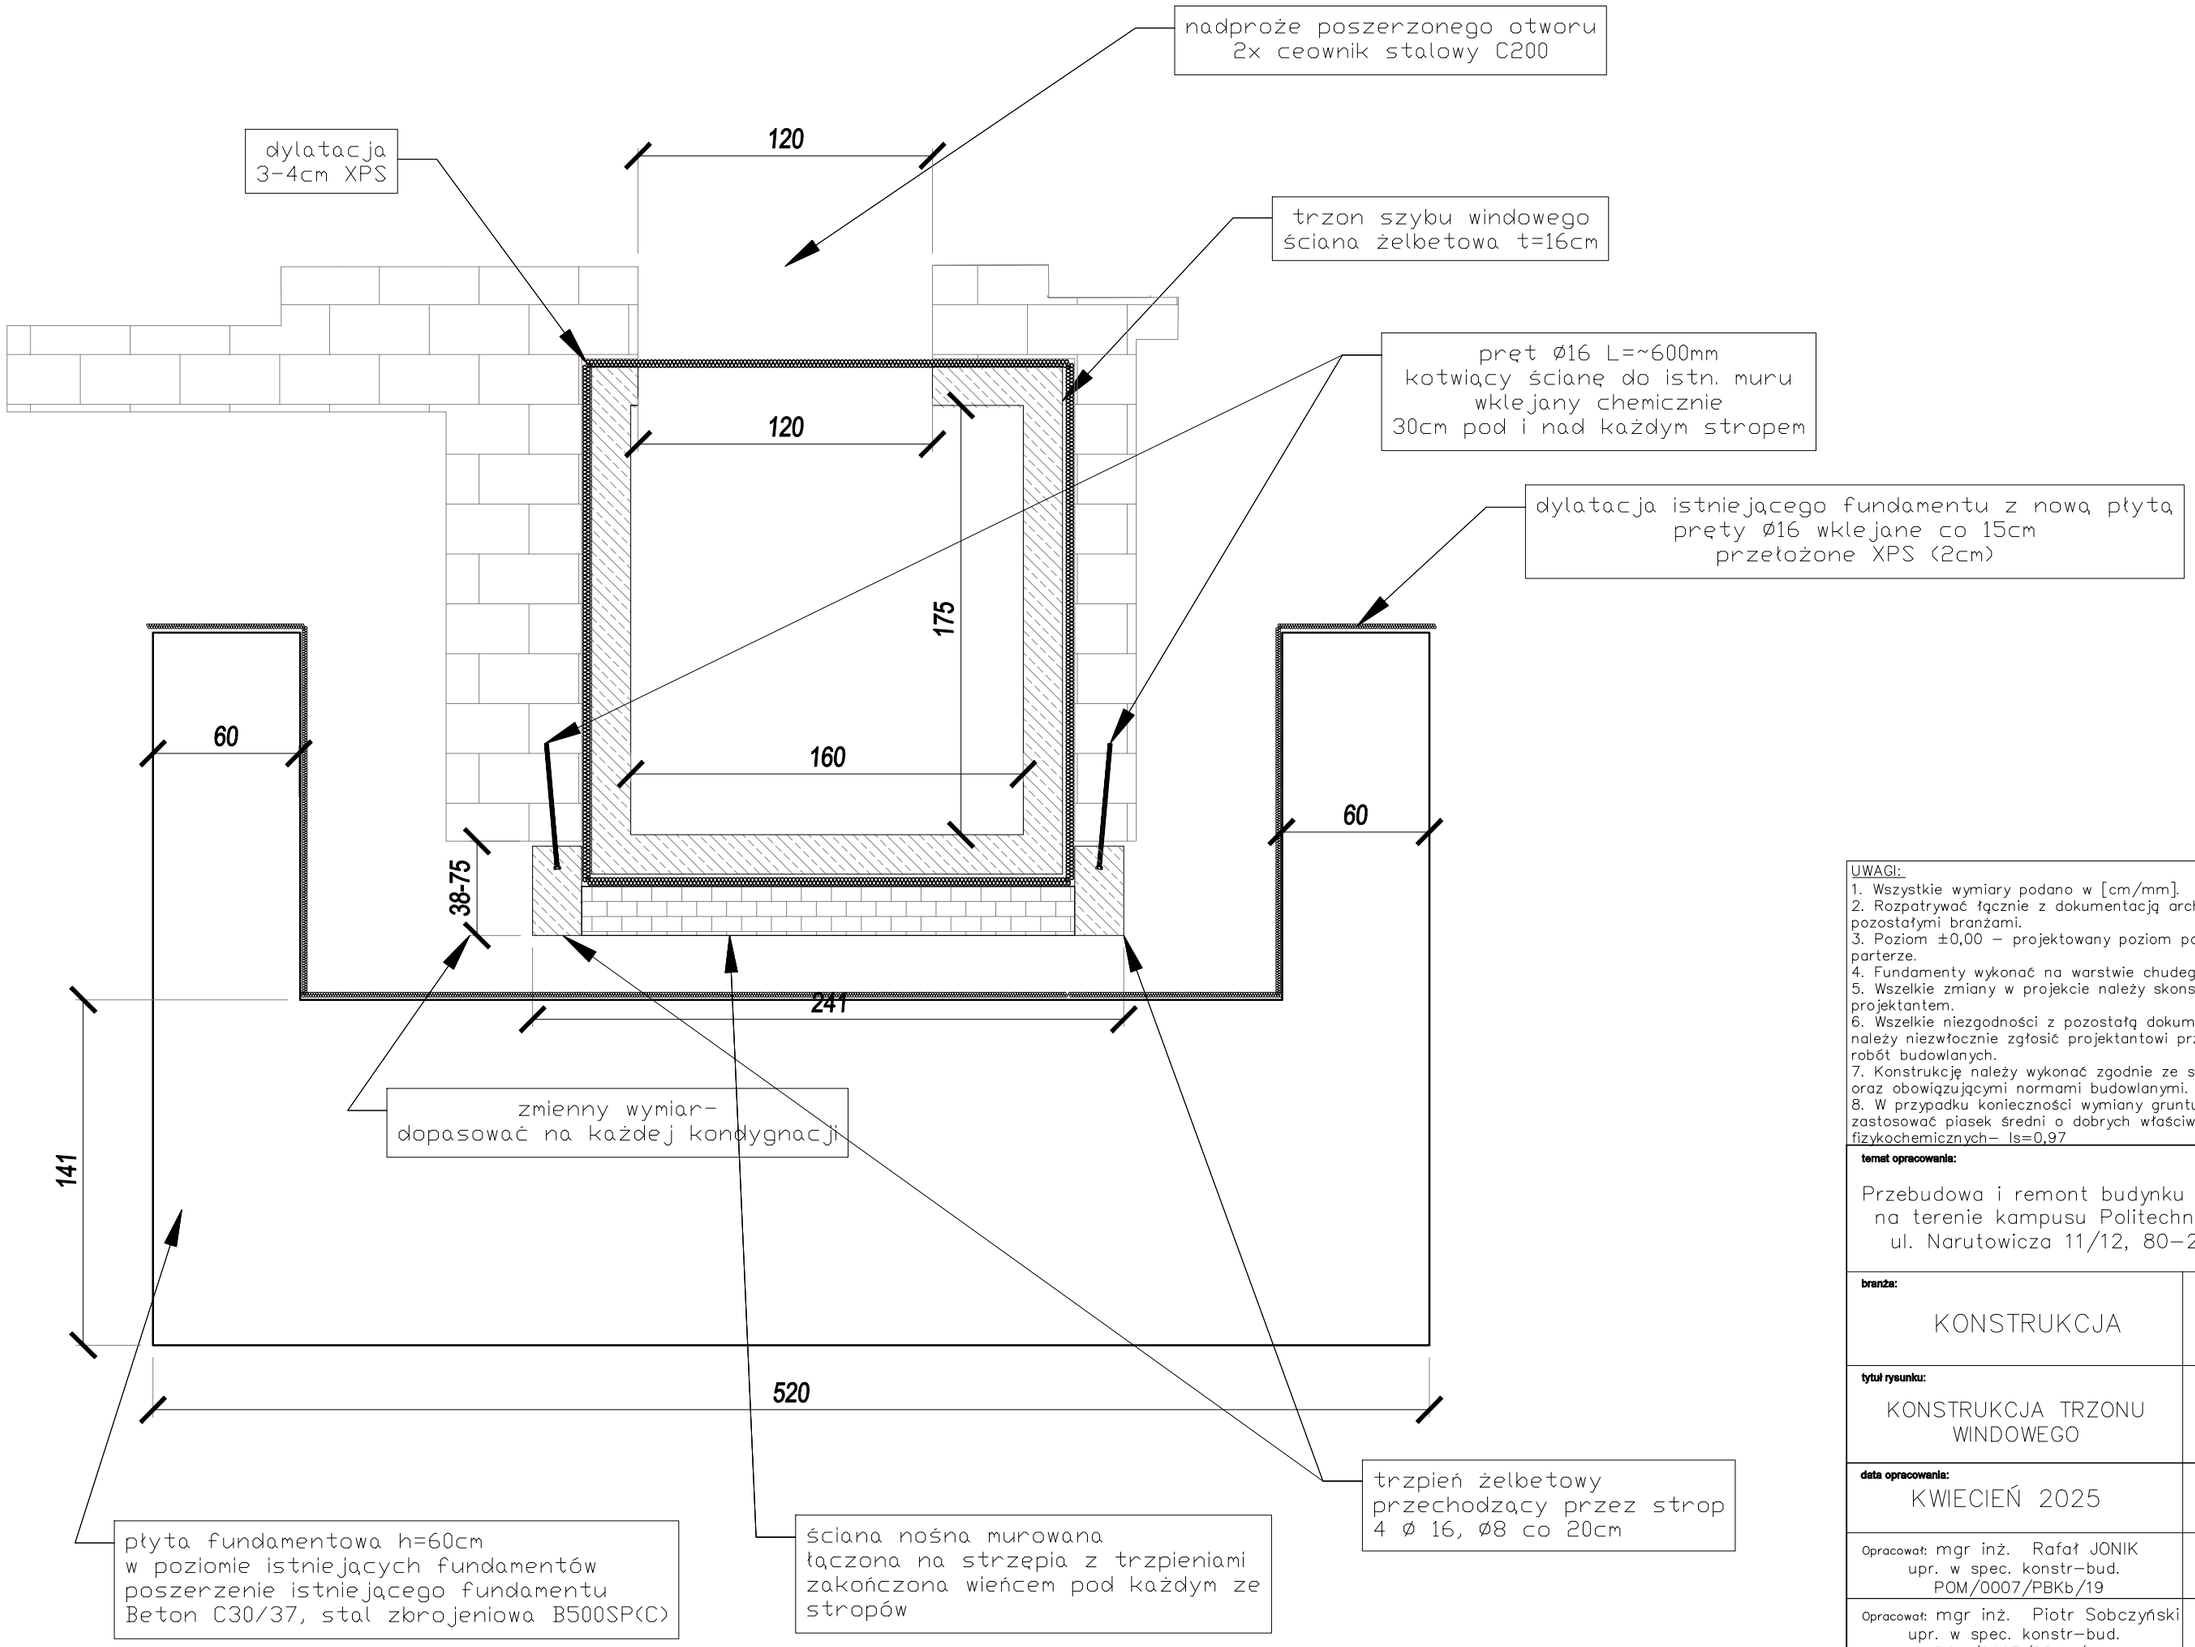

UWAGI:
1. Wszystkie wymiary podano w [cm/mm].
2. Rozpatrywać łącznie z dokumentacją architektoniczną oraz pozostałymi branżami.
3. Poziom ±0,00 – projektowany poziom posadzki na parterze.
4. Fundamenty wykonać na warstwie chudego betonu– 10cm
5. Wszelkie zmiany w projekcie należy skonsultować z projektantem.
6. Wszelkie niezgodności z pozostałą dokumentacją techniczną należy niezwłocznie zgłosić projektantowi przed rozpoczęciem robót budowlanych.
7. Konstrukcję należy wykonać zgodnie ze sztuką budowlaną oraz obowiązującymi normami budowlanymi.
8. W przypadku konieczności wymiany gruntu należy zastosować piasek średni o dobrych właściwościach fizykochemicznych– Is=0,97

temat opracowania:	
Przebudowa i remont budynku nr 20 HYDRO na terenie kampusu Politechniki Gdańskiej ul. Narutowicza 11/12, 80–222 Gdańsk	
branża: KONSTRUKCJA	faza: PROJEKT TECHNICZNY–WYKONAWCZY
tytuł rysunku: KONSTRUKCJA TRZONU WINDOWEGO	skala: 1:25
data opracowania: KWIECIEŃ 2025	nr rysunku: K–4.1
Opracował: mgr inż. Rafał JONIK upr. w spec. konstr–bud. POM/0007/PBKb/19	podpis:
Opracował: mgr inż. Piotr Sobczyński upr. w spec. konstr–bud. POM/0007/PBKb/19	podpis: