


PROJEKT REMONTU BUDYNKU GARAŻOWEGO W NADLEŚNICTWIE RYMANÓW

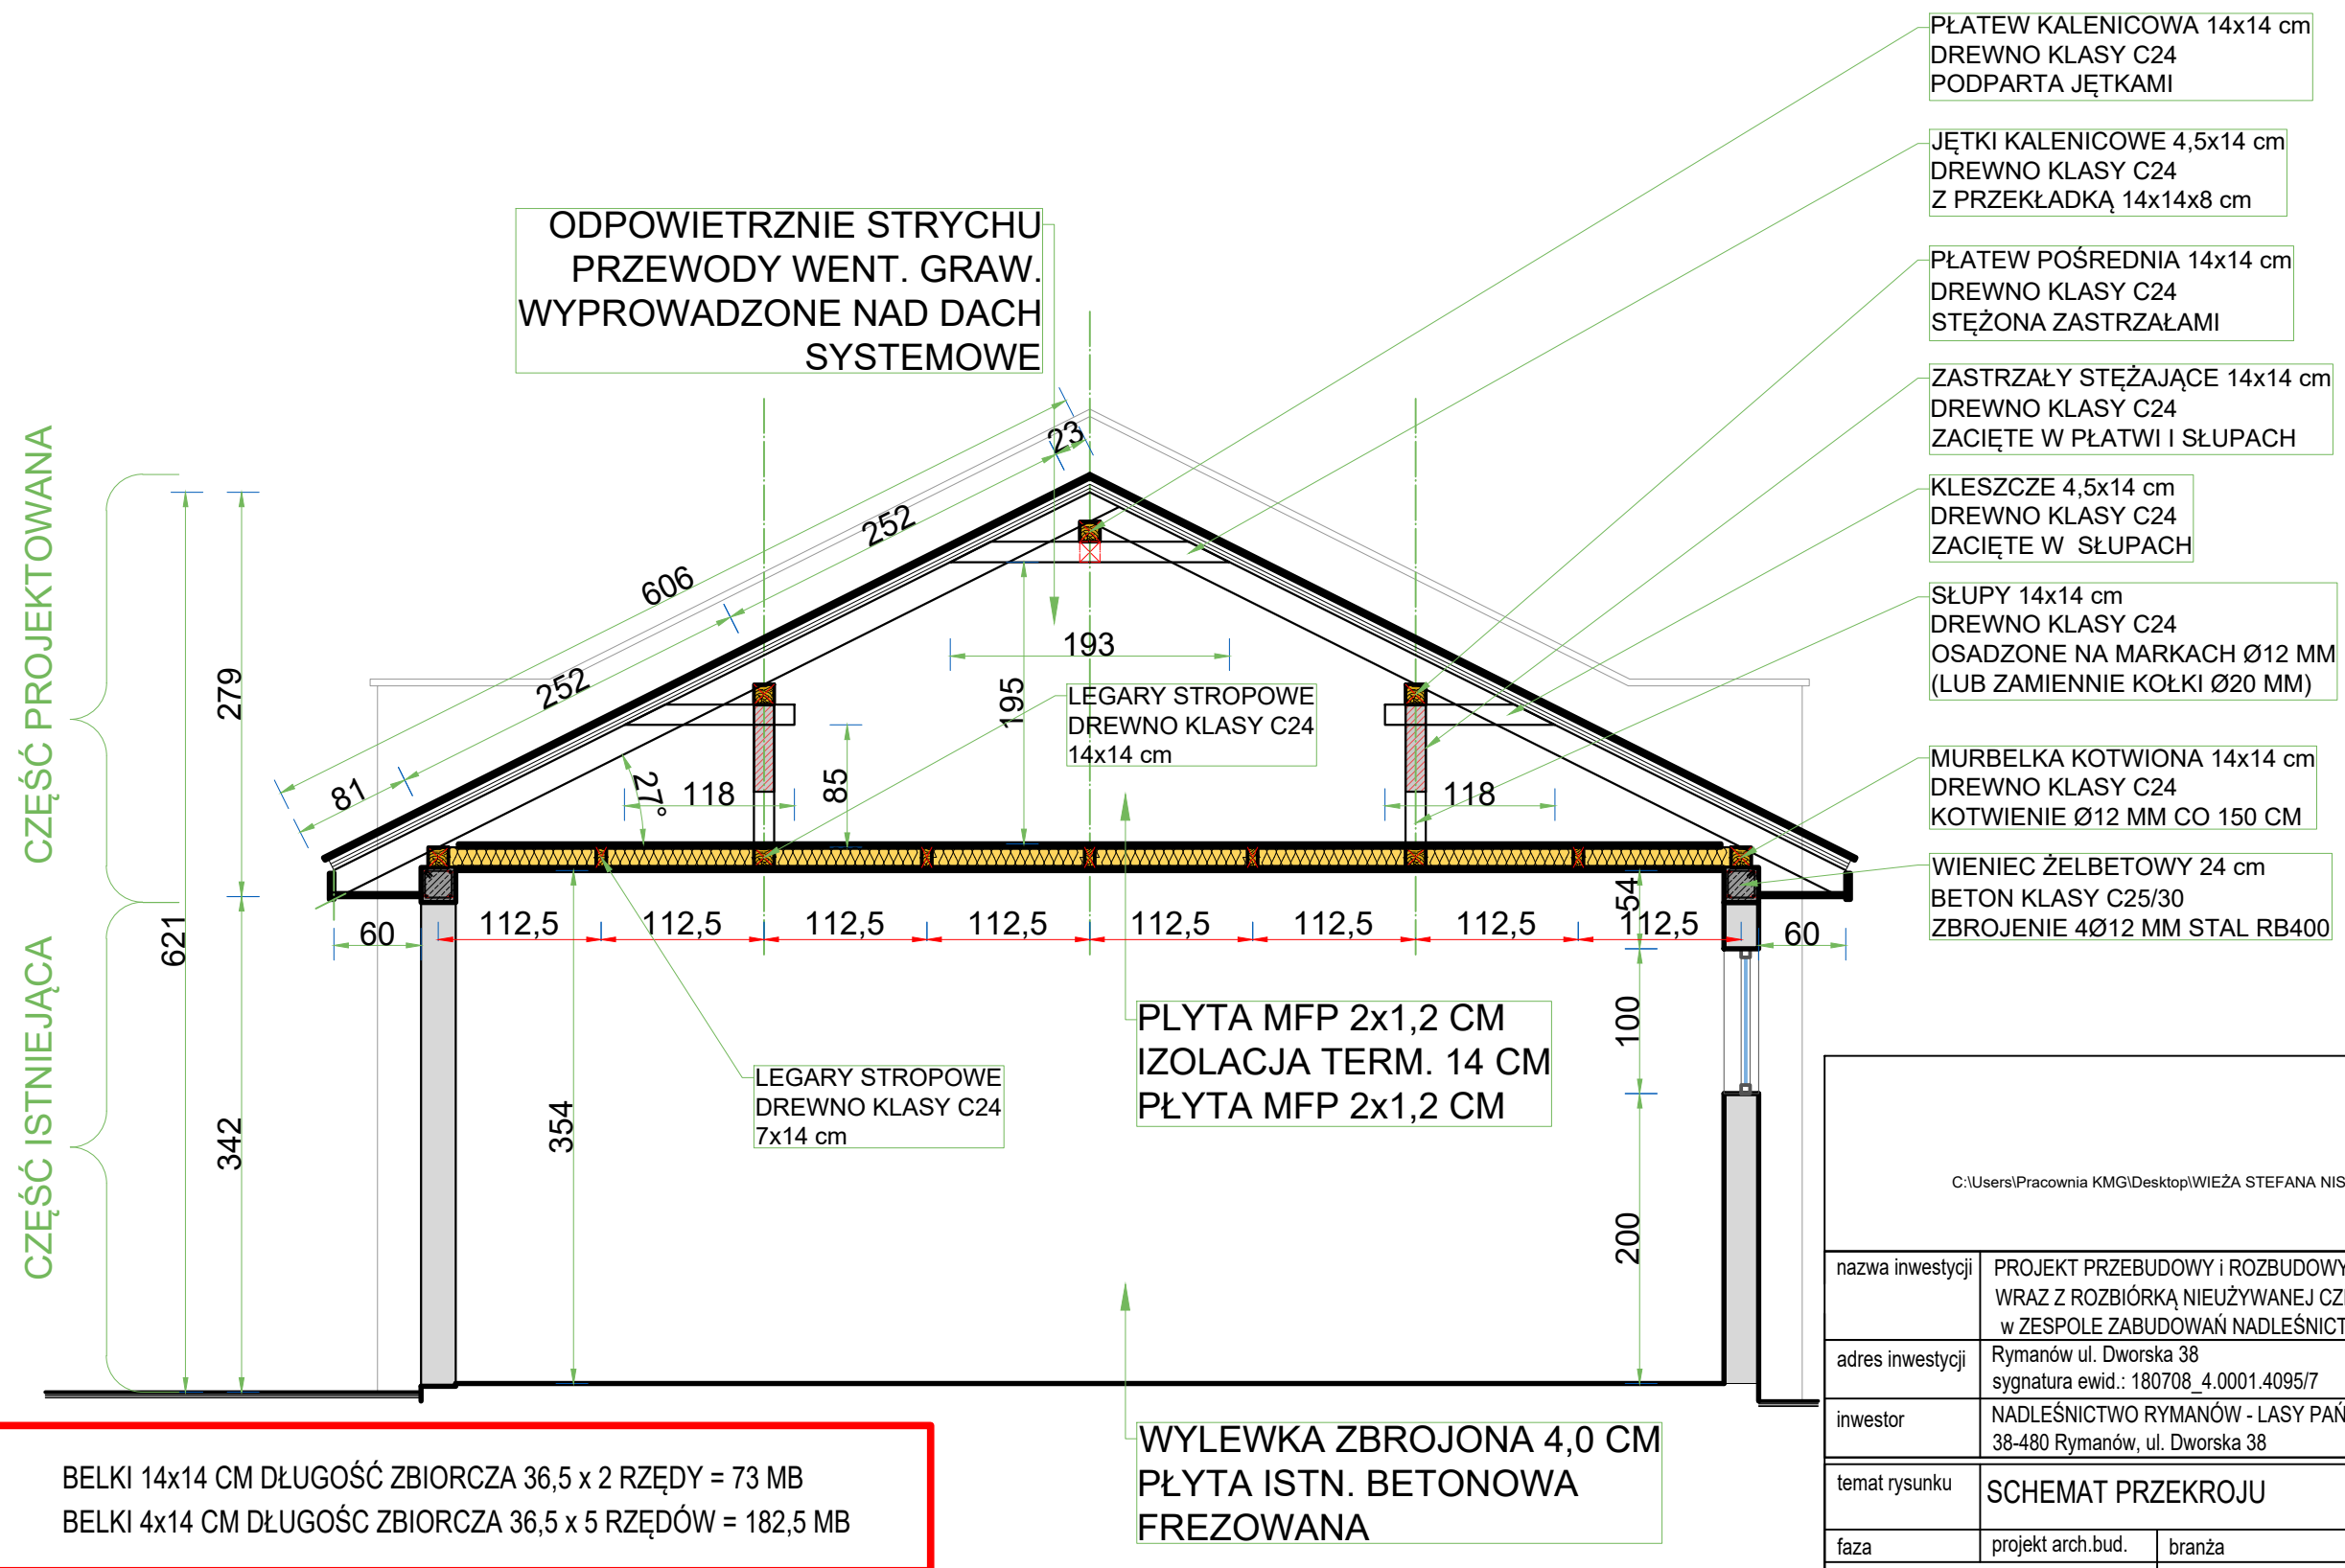

C:\Users\Pracownia KMG\Desktop\WIEŻA STEFANA NISKA\Logotyp 2 Skala szarości.jpg

nazwa inwestycji	PROJEKT PRZEBUDOWY I ROZBUDOWY BUDYNKU GOSPODARCZEGO WRAZ Z ROZBIÓRKĄ NIEUŻYWANEJ CZĘŚCI OBIEKTU w ZESPOLE ZABUDOWAŃ NADLEŚNICTWA RYMANÓW			nr rys.:	AB3
adres inwestycji	Rymanów ul. Dworska 38 sygnatura ewid.: 180708_4.0001.4095/7			skala:	1:50
inwestor	NADLEŚNICTWO RYMANÓW - LASY PAŃSTWOWE 38-480 Rymanów, ul. Dworska 38			data:	WRZESIEŃ 2023 r.
temat rysunku	SCHEMAT PRZEKROJU				
faza	projekt arch.bud.	branża	architektoniczna		
autor projektu i numer uprawnień	asystent				
mgr inż. arch. Stefan Stempin upr. projektowe Rz/A - 08/06		inż. bud. Mikołaj Gransicki			
Sprawdzający: dr inż. arch. Marek Gransicki upr. projektowe 19/PKOKK/2022		Konstrukcje: dr inż. bud. Roman Zimka upr. projektowe PDK/BO/0772/01			

CZĘŚĆ GRAFICZNA DO PROJEKTU ARCHITEKTONICZNO - BUDOWLANEGO