
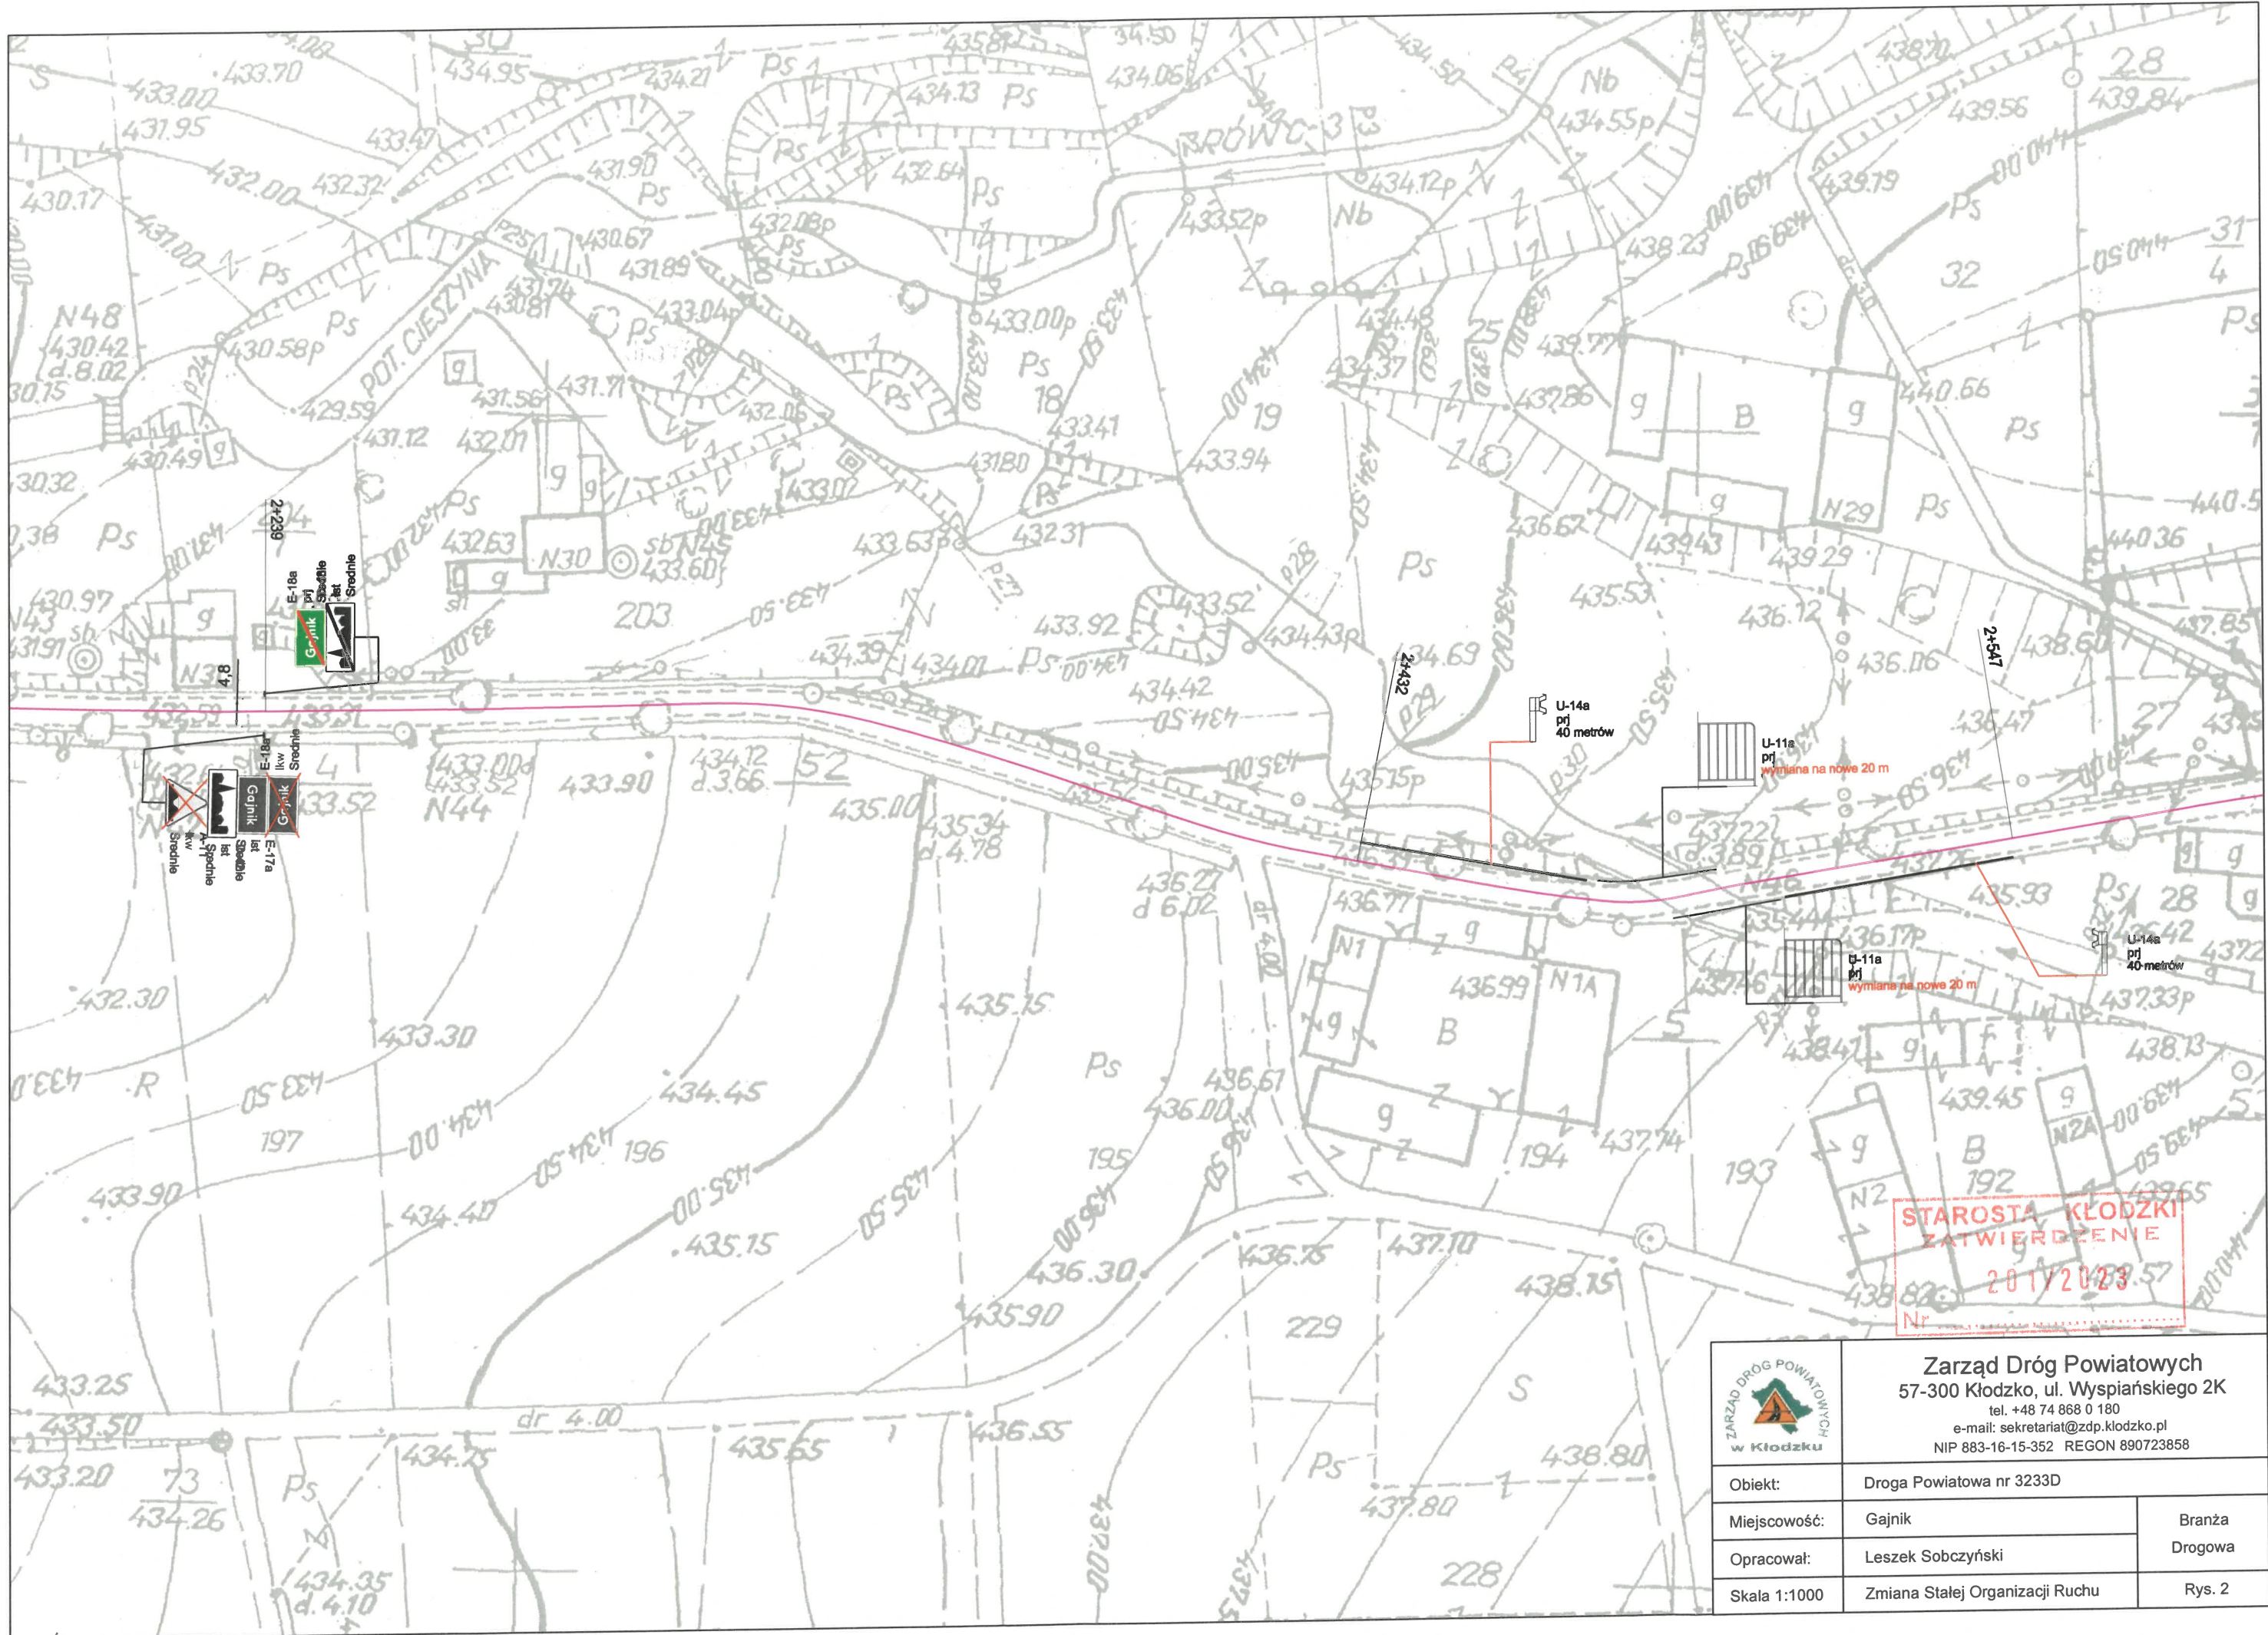
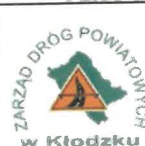
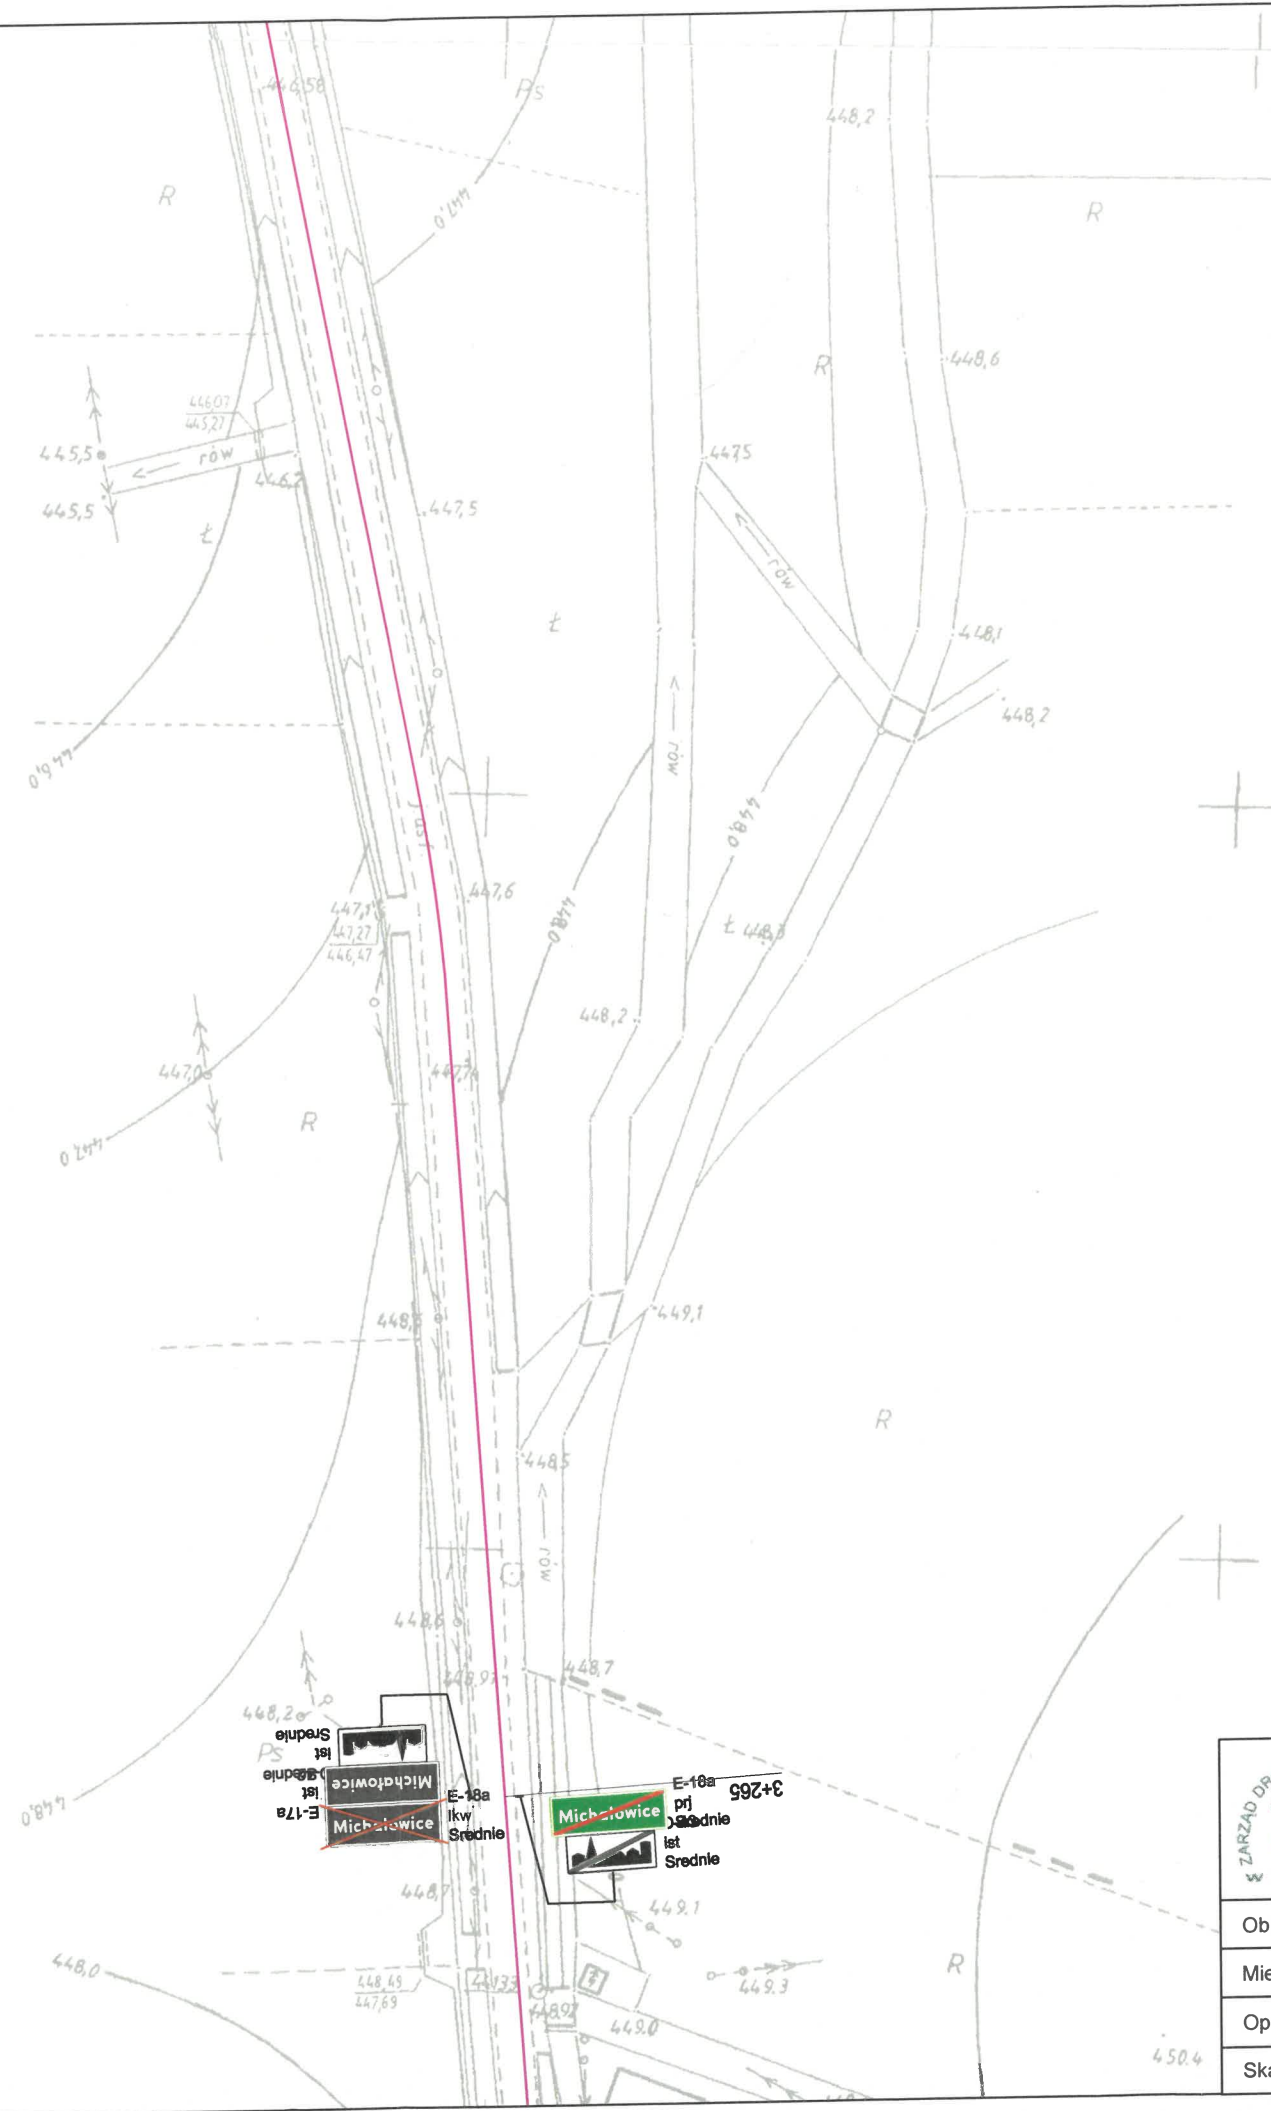


STAROSTA KŁODZKI
ZATWIERDZENIE
201/2023

 Zarząd Dróg Powiatowych 57-300 Kłodzko, ul. Wyspiańskiego 2K tel. +48 74 868 0 180 e-mail: sekretariat@zdp.klodzko.pl NIP 883-16-15-352 REGON 890723858		
Objekt:	Droga Powiatowa nr 3233D	
Miejscowość:	Roztoki	Branża Drogowa
Opracował:	Leszek Sobczyński	
Skala 1:1000	Zmiana Stałej Organizacji Ruchu	Rys. 1



 <p>Zarząd Dróg Powiatowych 57-300 Kłodzko, ul. Wyspiańskiego 2K tel. +48 74 868 0 180 e-mail: sekretariat@zdp.klodzko.pl NIP 883-16-15-352 REGON 890723858</p>			
Objekt:	Droga Powiatowa nr 3233D		
Miejscowość:	Gajnik	Branża Drogowa	
Opracował:	Leszek Sobczyński		
Skala 1:1000	Zmiana Stałej Organizacji Ruchu	Rys. 2	




STAROSTA KŁODZKI
ZATWIERDZENIE
Nr 201/2023


Michalowiec
E-17a
Srednie


Michalowiec
E-18a
Srednie

<div><div></div><div>Zarząd Dróg Powiatowych 57-300 Kłodzko, ul. Wyspiańskiego 2K tel. +48 74 868 0 180 e-mail: sekretariat@zdp.klodzko.pl NIP 883-16-15-352 REGON 890723858</div></div>		
Obiekt:	Droga Powiatowa nr 3233D	
Miejscowość:	Michałowiec	Branża Drogowa
Opracował:	Leszek Sobczyński	
Skala 1:1000	Zmiana Stałej Organizacji Ruchu	Rys. 4

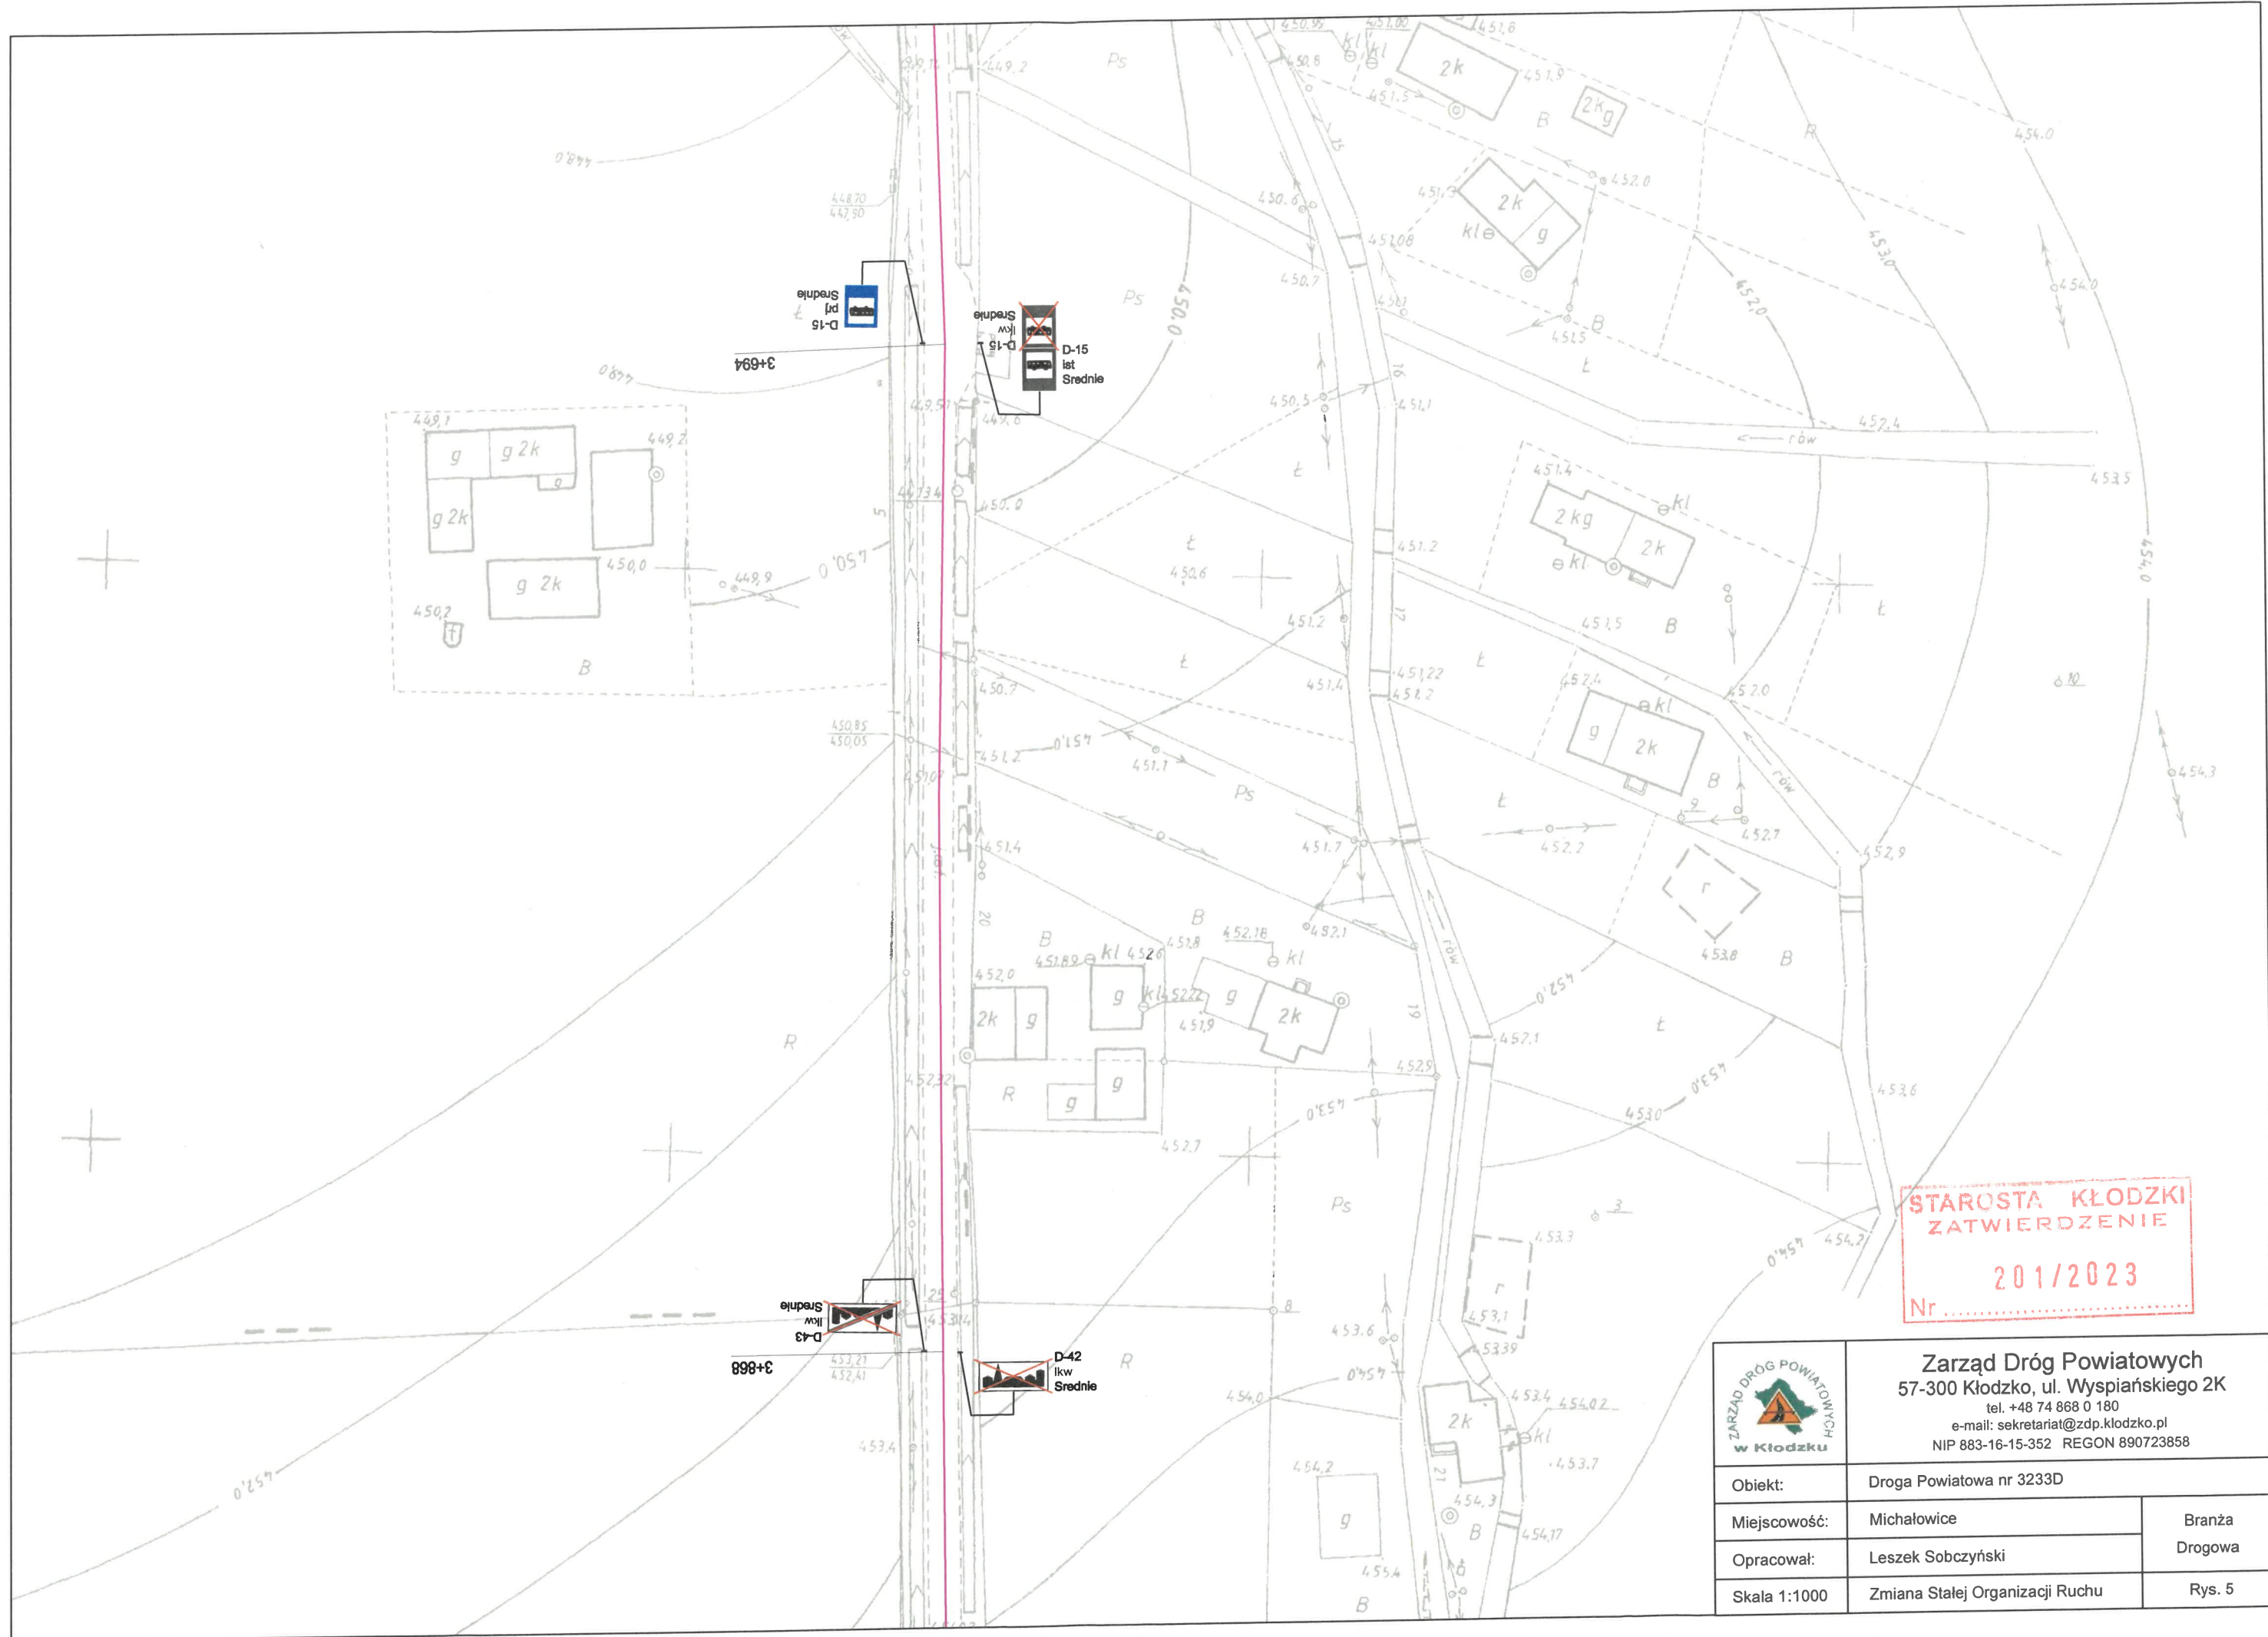


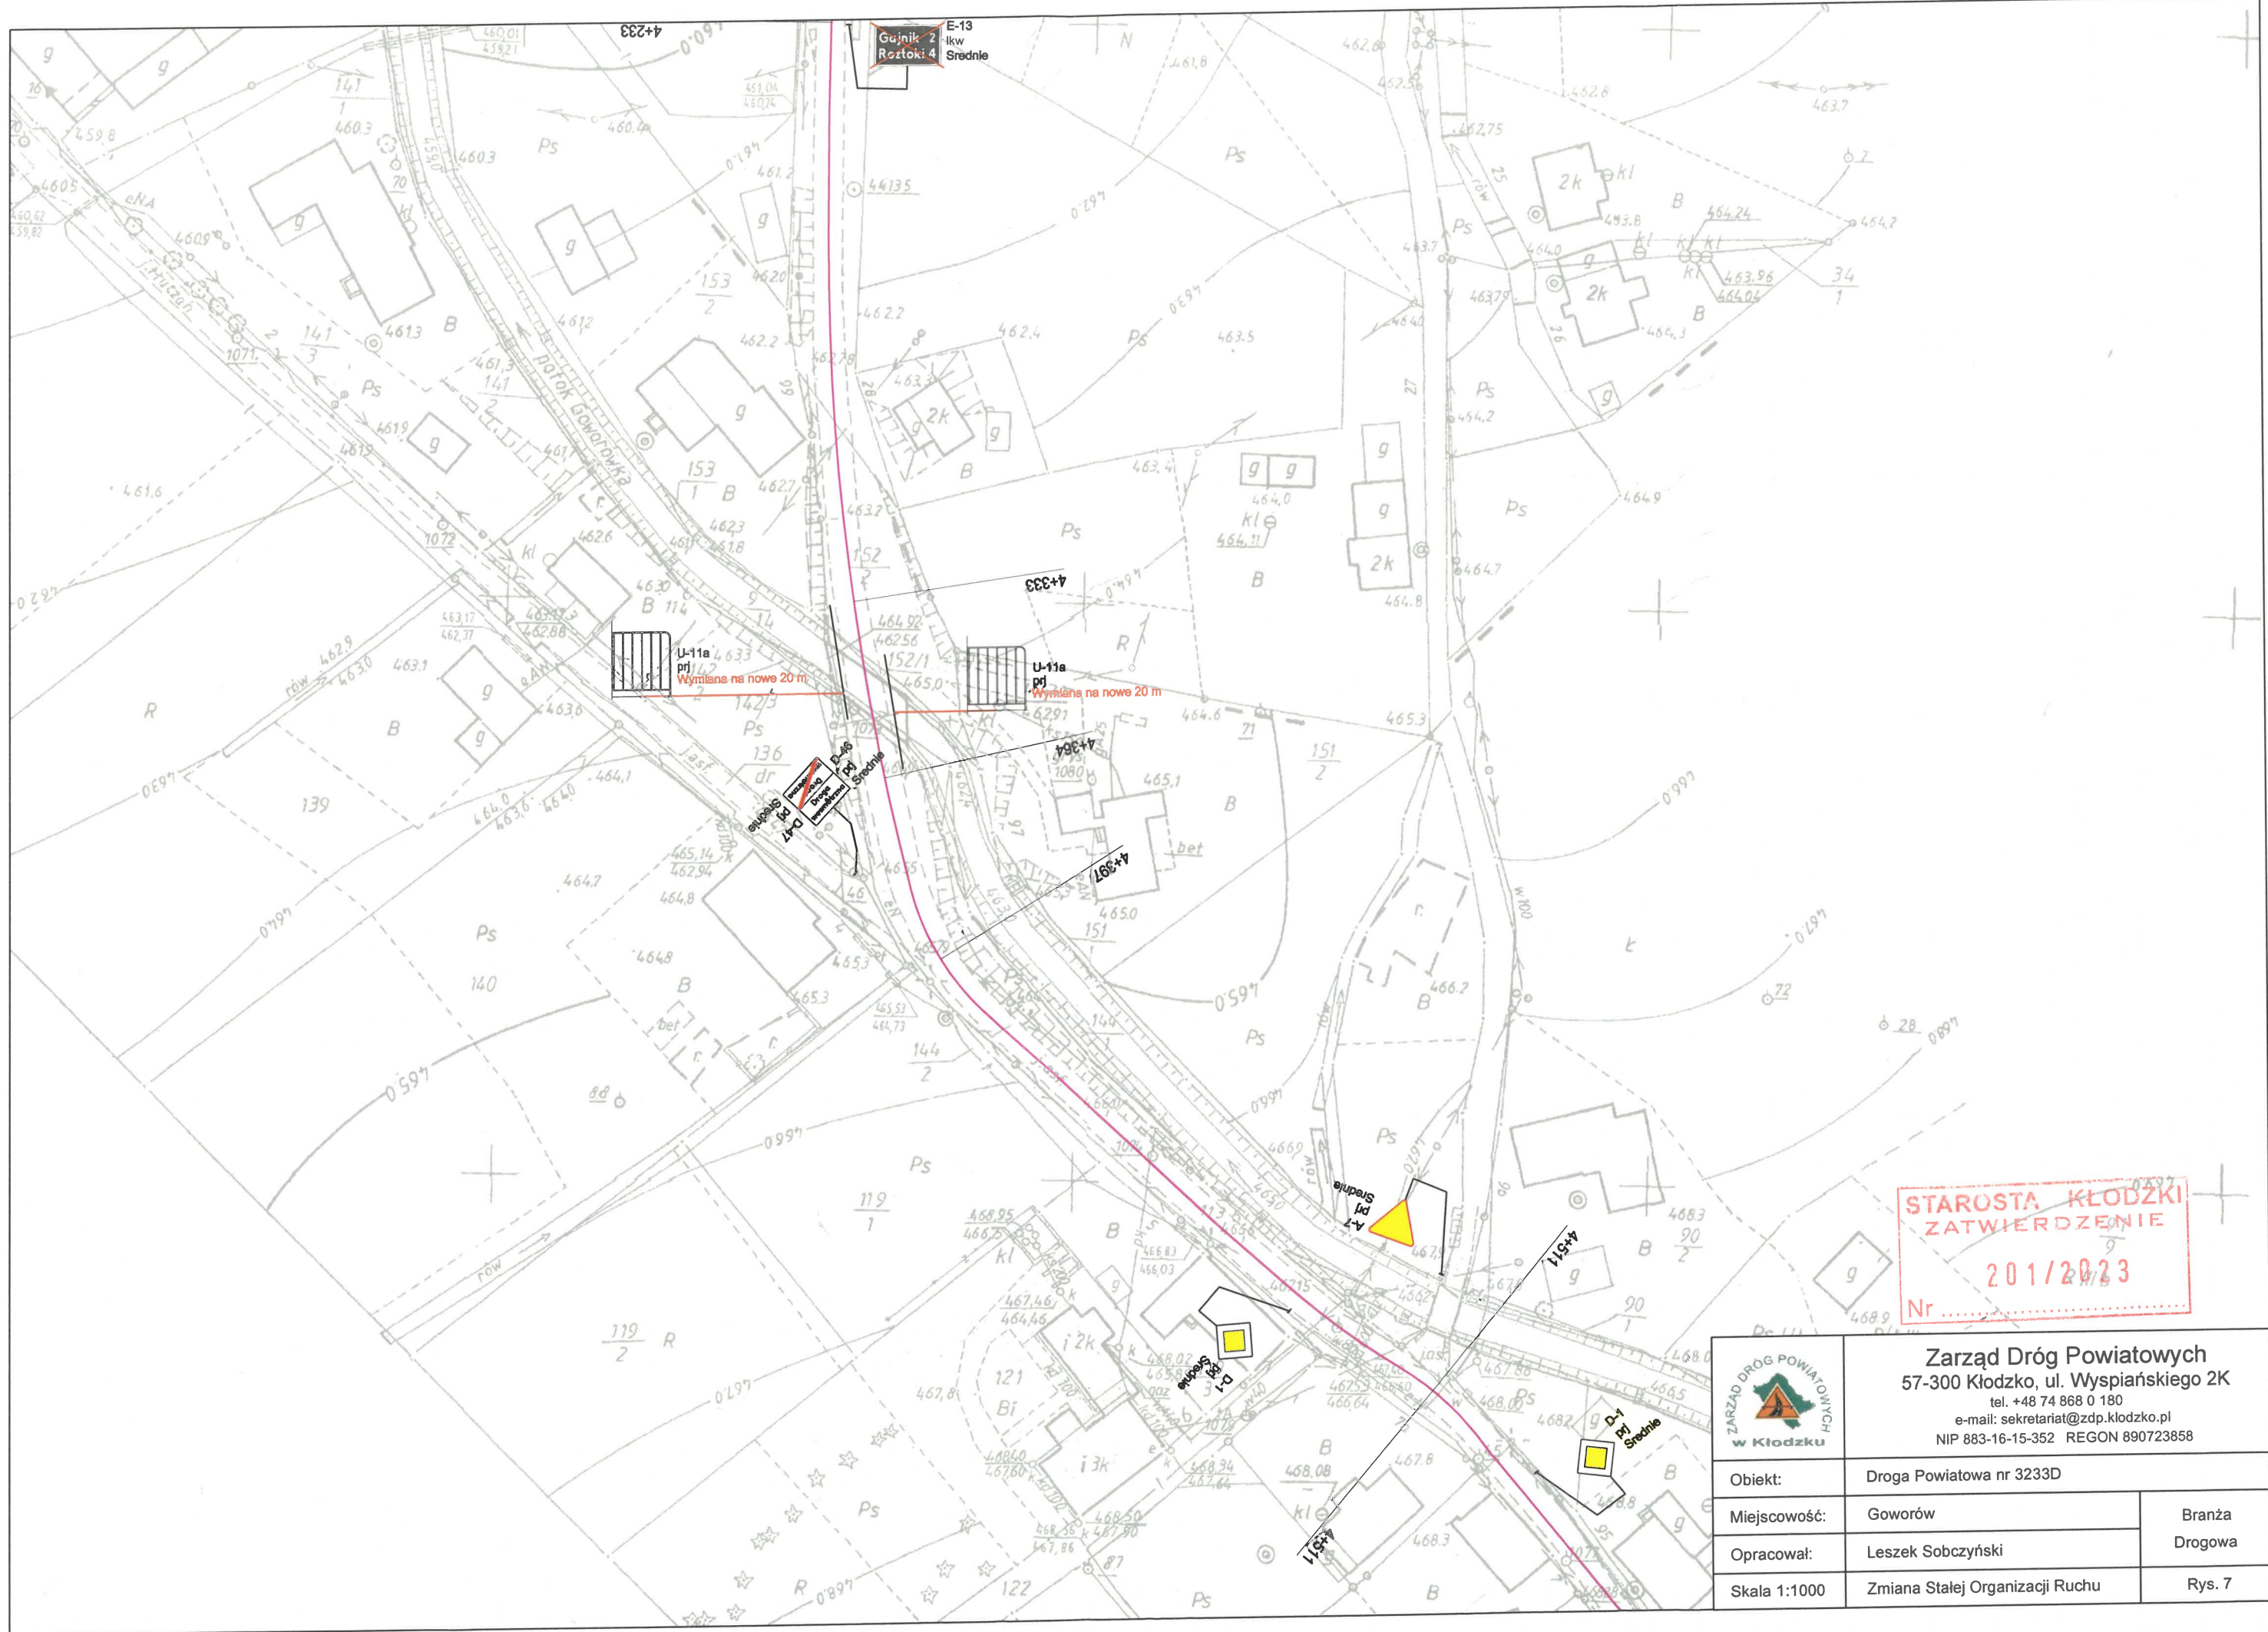
STAROSTA KŁODZKI
ZATWIERDZENIE
 Nr. 201/2023

 Zarząd Dróg Powiatowych 57-300 Kłodzko, ul. Wyspiańskiego 2K tel. +48 74 868 0 180 e-mail: sekretariat@zdp.klodzko.pl NIP 883-16-15-352 REGON 890723858		
Obiekt:	Droga Powiatowa nr 3233D	
Miejscowość:	Michałowice	Branża Drogowa
Opracował:	Leszek Sobczyński	
Skala 1:1000	Zmiana Stałej Organizacji Ruchu	Rys. 5

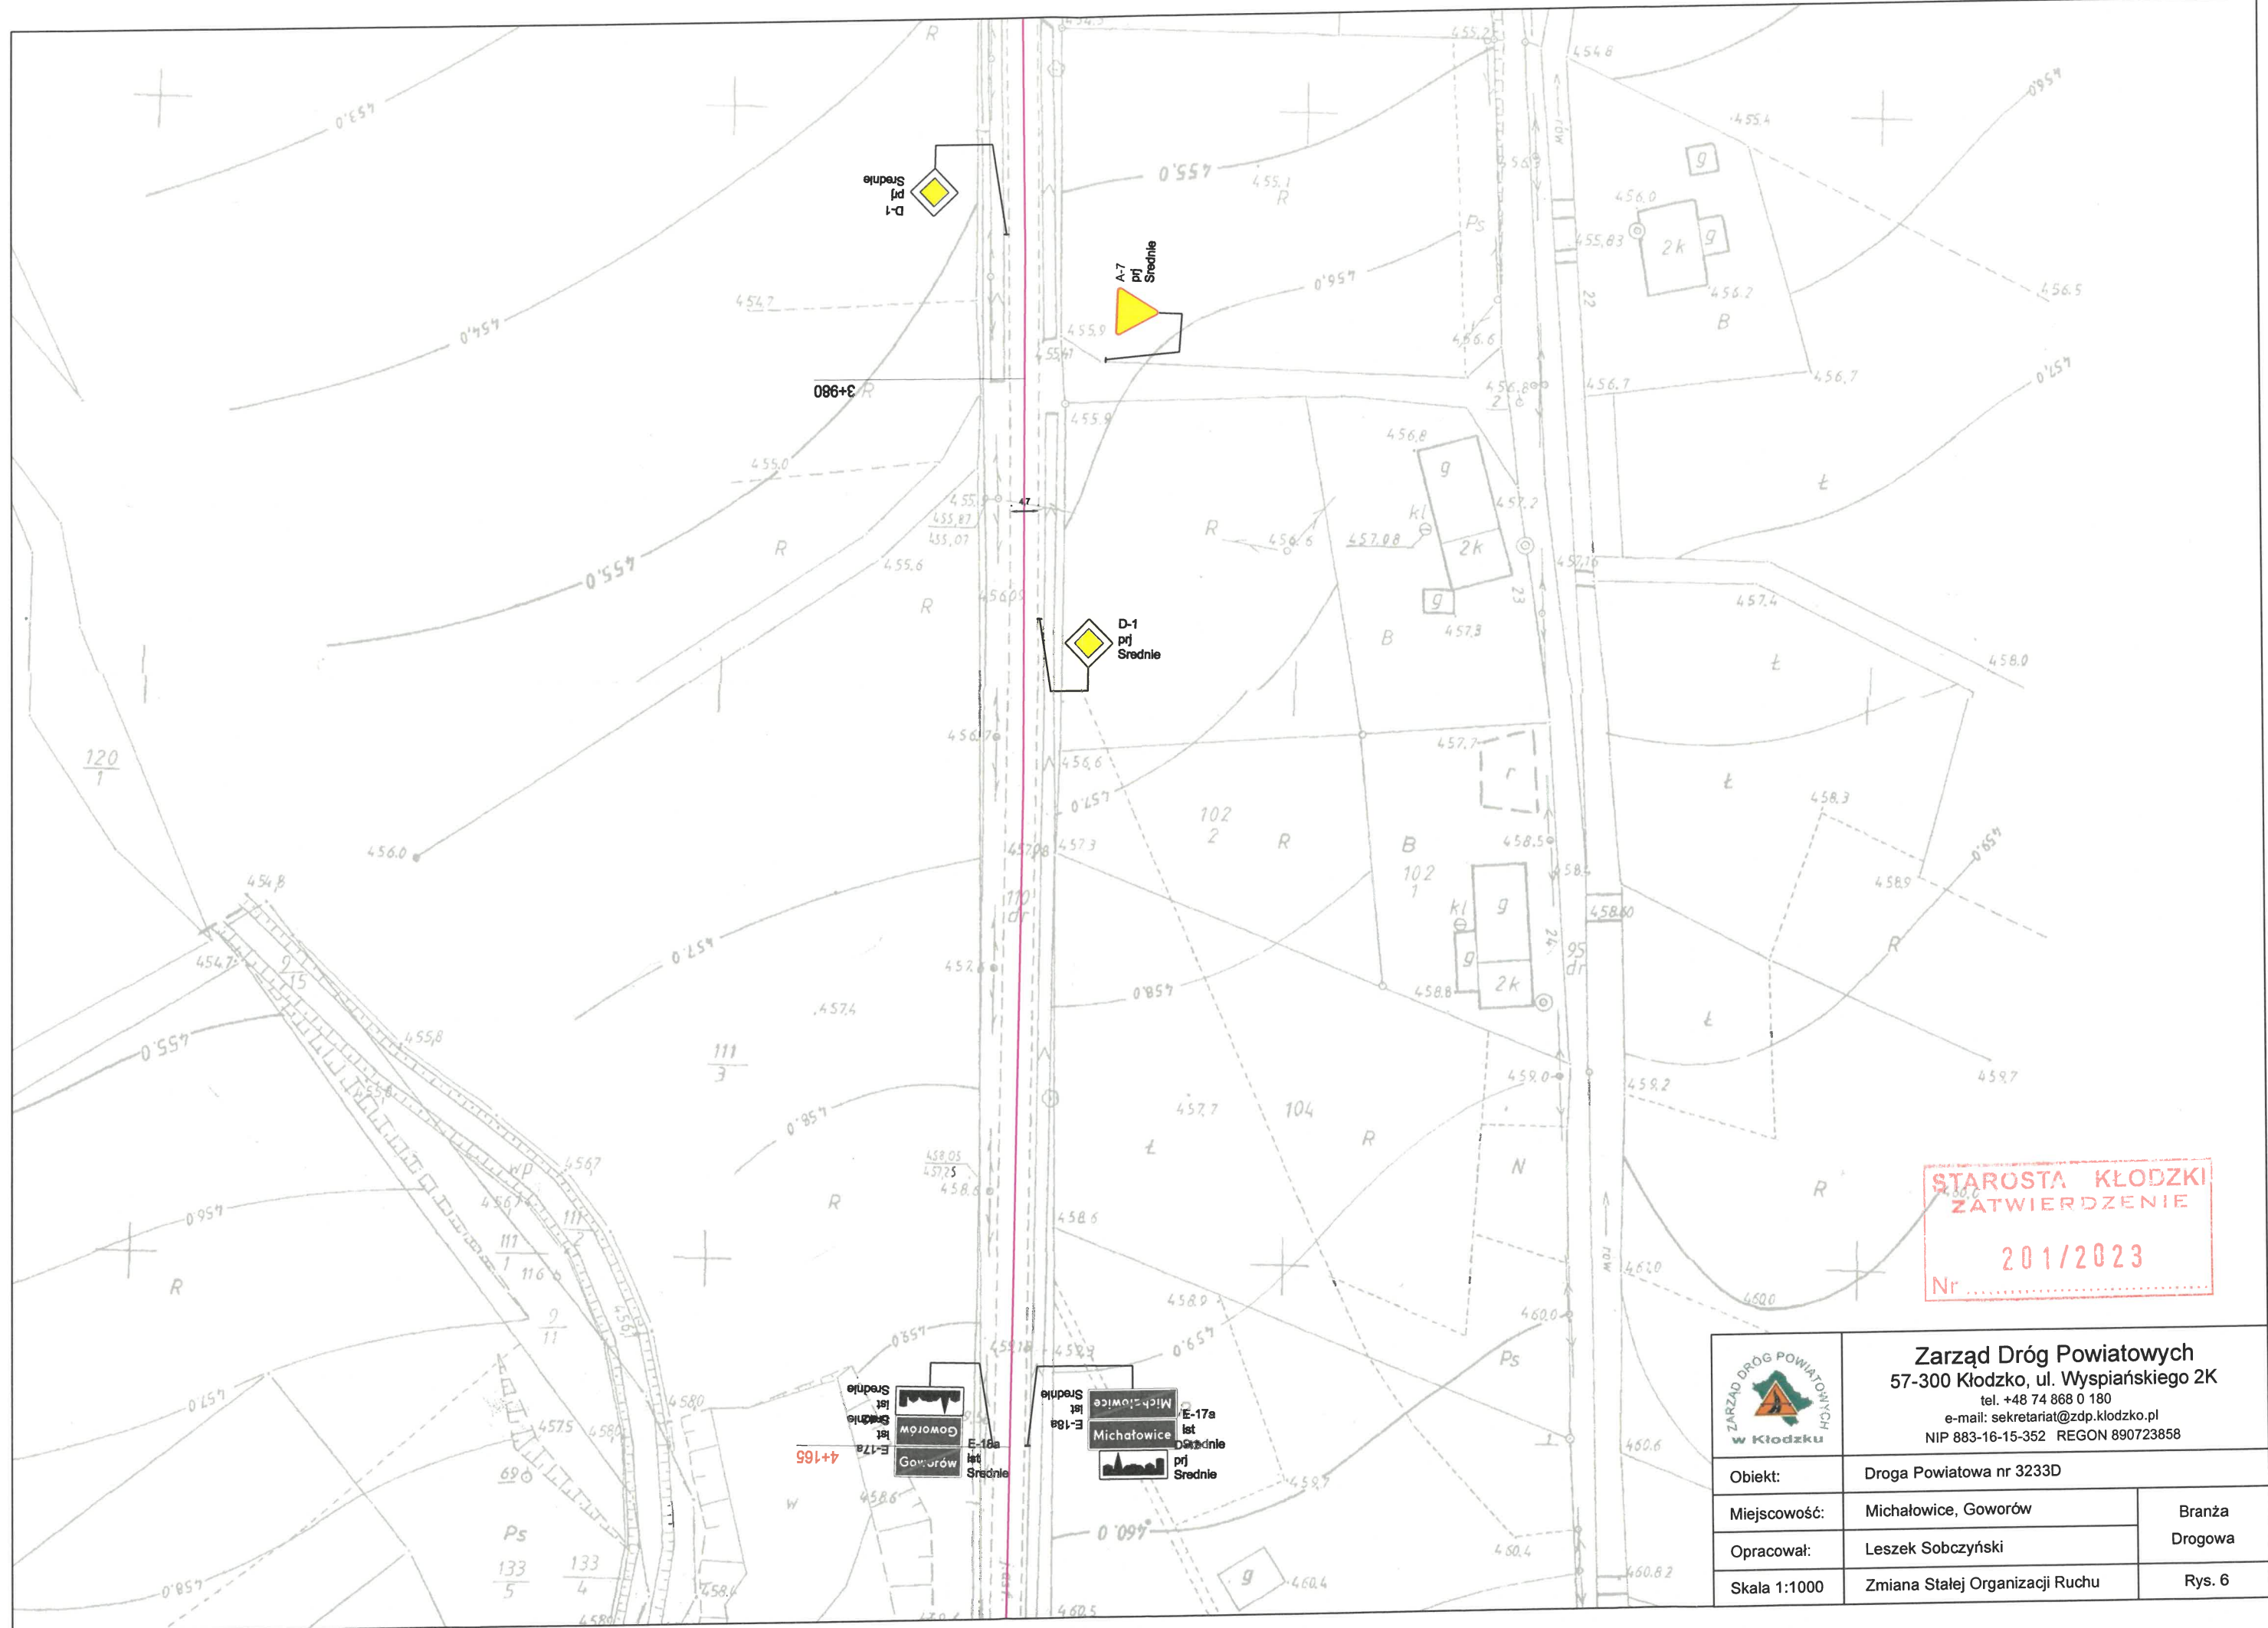


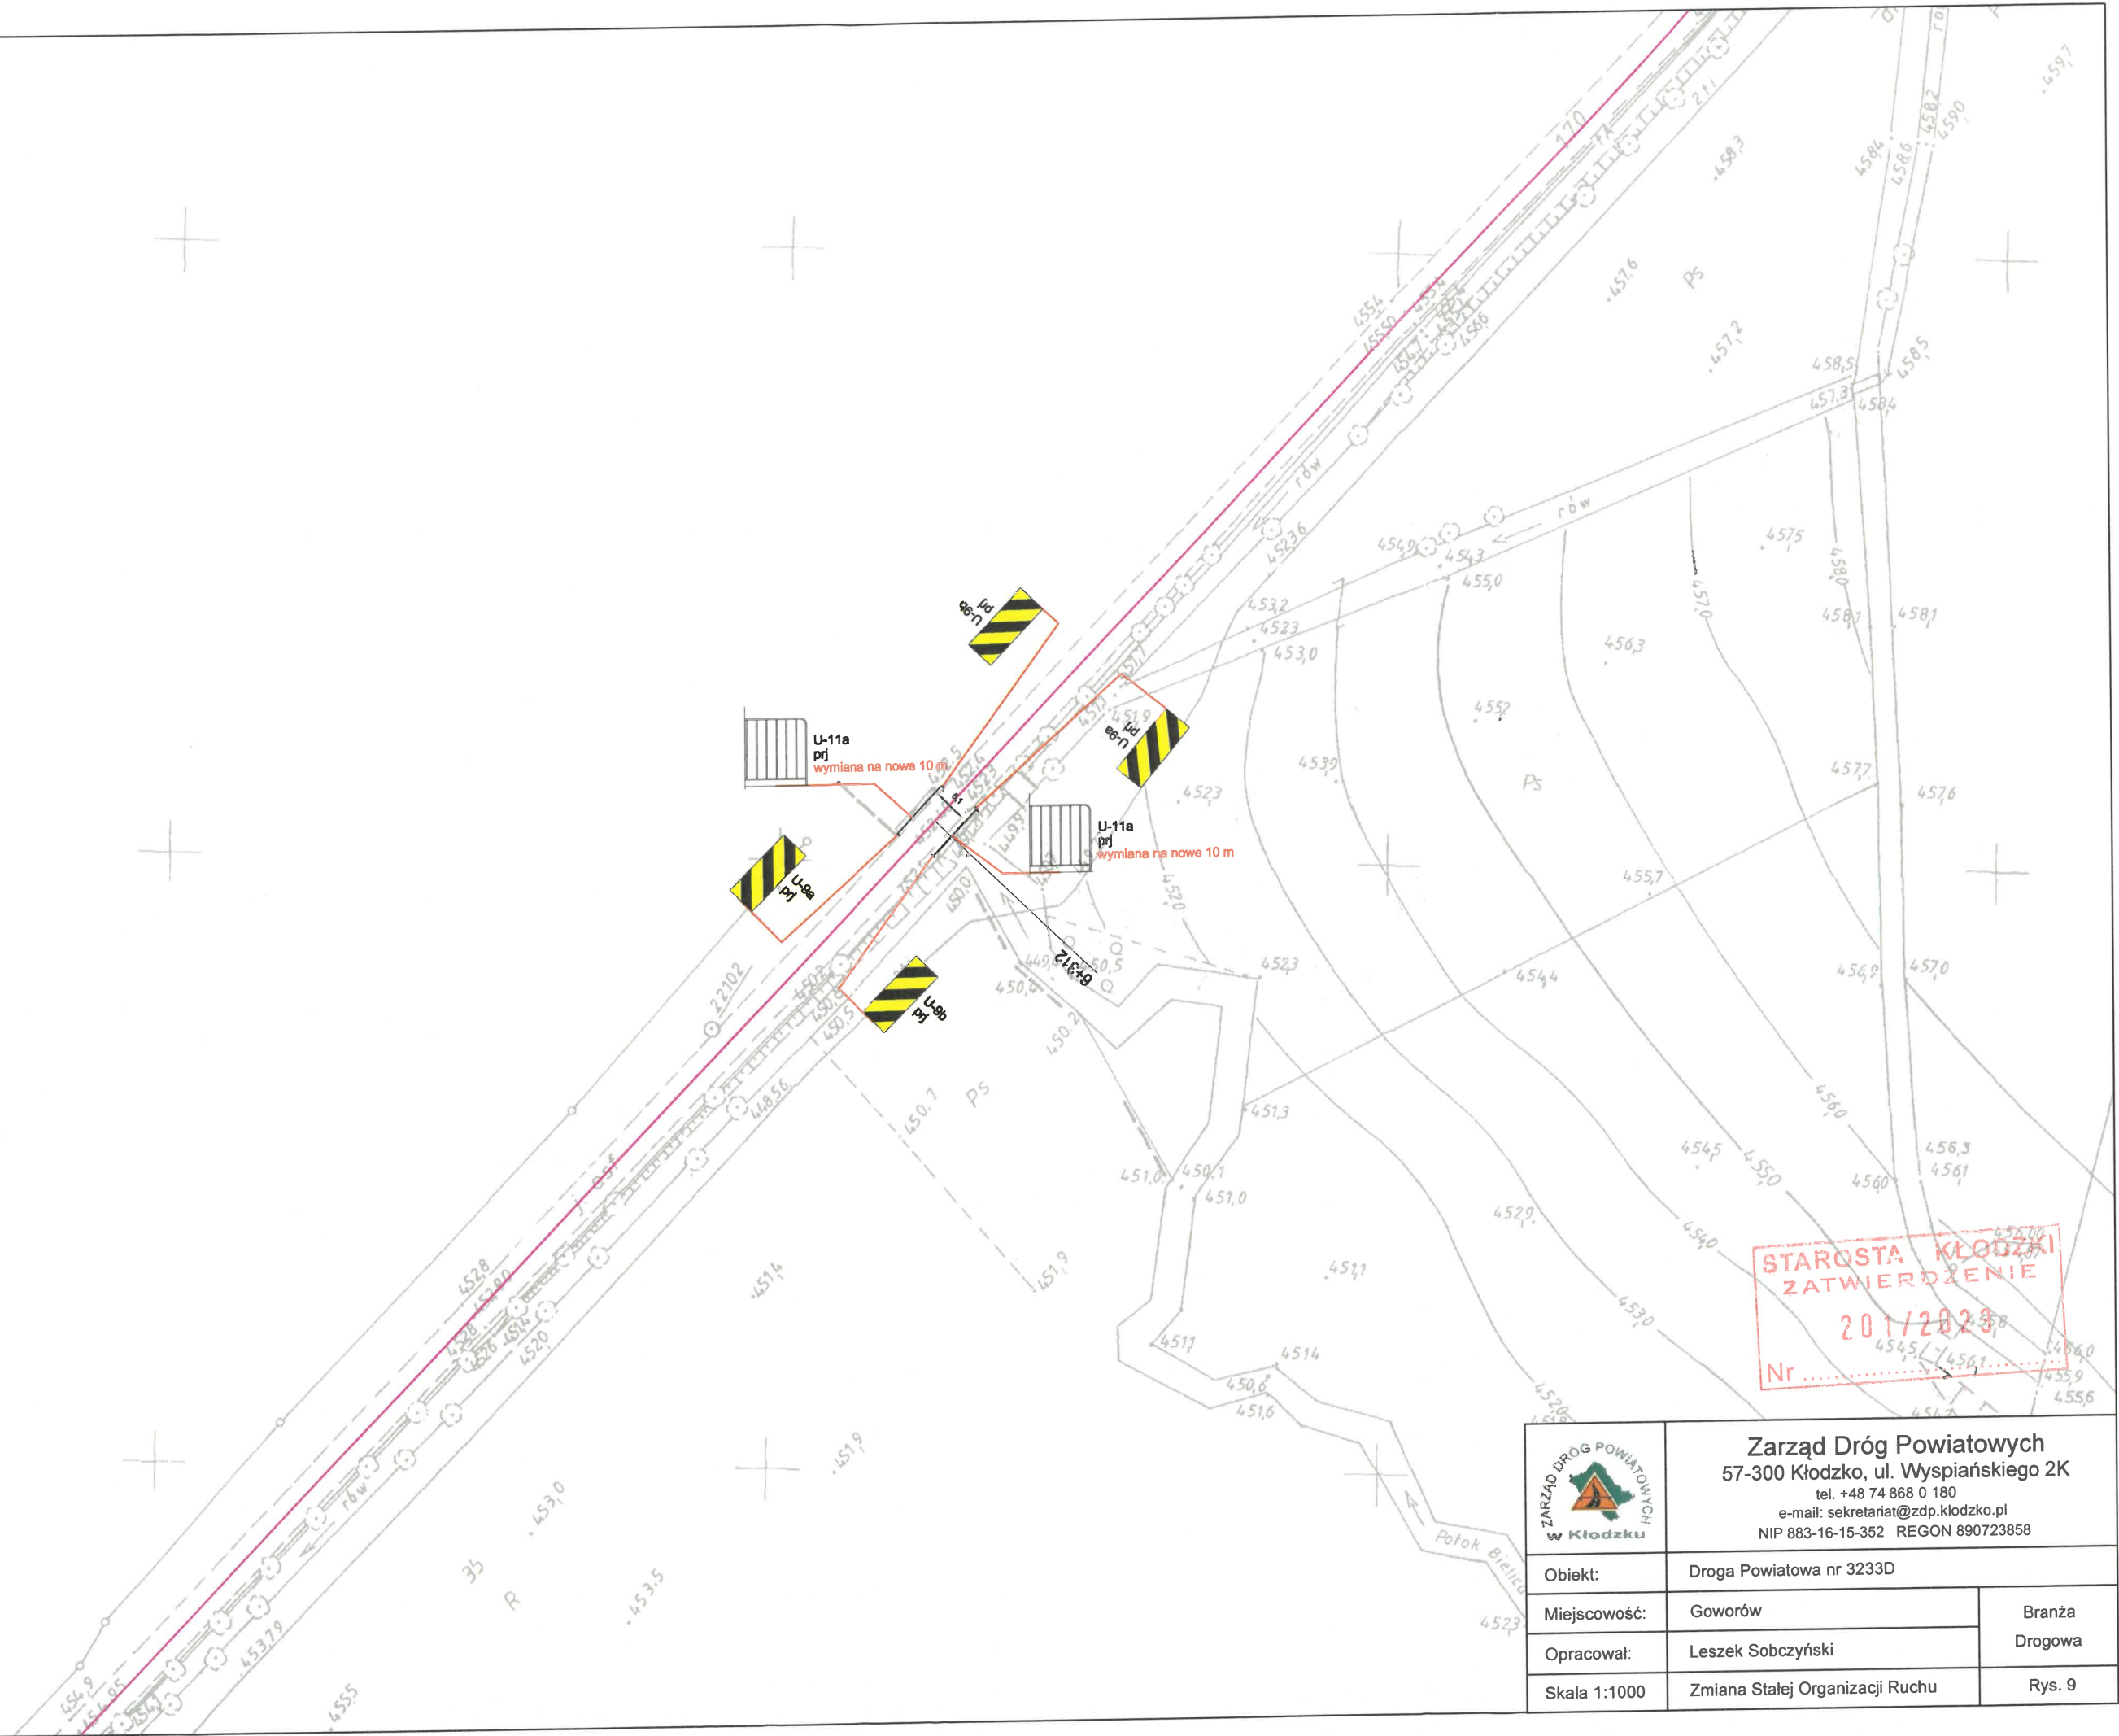
STAROSTA KŁODZKI
ZATWIERDZENIE
201/2023
 Nr.....


 Zarząd Dróg Powiatowych 57-300 Kłodzko, ul. Wyspiańskiego 2K tel. +48 74 868 0 180 e-mail: sekretariat@zdp.klodzko.pl NIP 883-16-15-352 REGON 890723858		
Objekt:	Droga Powiatowa nr 3233D	
Miejscowość:	Michałowice, Goworów	Branża Drogowa
Opracował:	Leszek Sobczyński	
Skala 1:1000	Zmiana Stałej Organizacji Ruchu	Rys. 6




STAROSTA KŁODZKI
ZATWIERDZENIE
201/2023
Nr


<div>Zarząd Dróg Powiatowych 57-300 Kłodzko, ul. Wyspiańskiego 2K tel. +48 74 868 0 180 e-mail: sekretariat@zdp.klodzko.pl NIP 883-16-15-352 REGON 890723858</div>		
Objekt:	Droga Powiatowa nr 3233D	
Miejscowość:	Goworów	Branża Drogowa
Opracował:	Leszek Sobczyński	
Skala 1:1000	Zmiana Stałej Organizacji Ruchu	Rys. 7



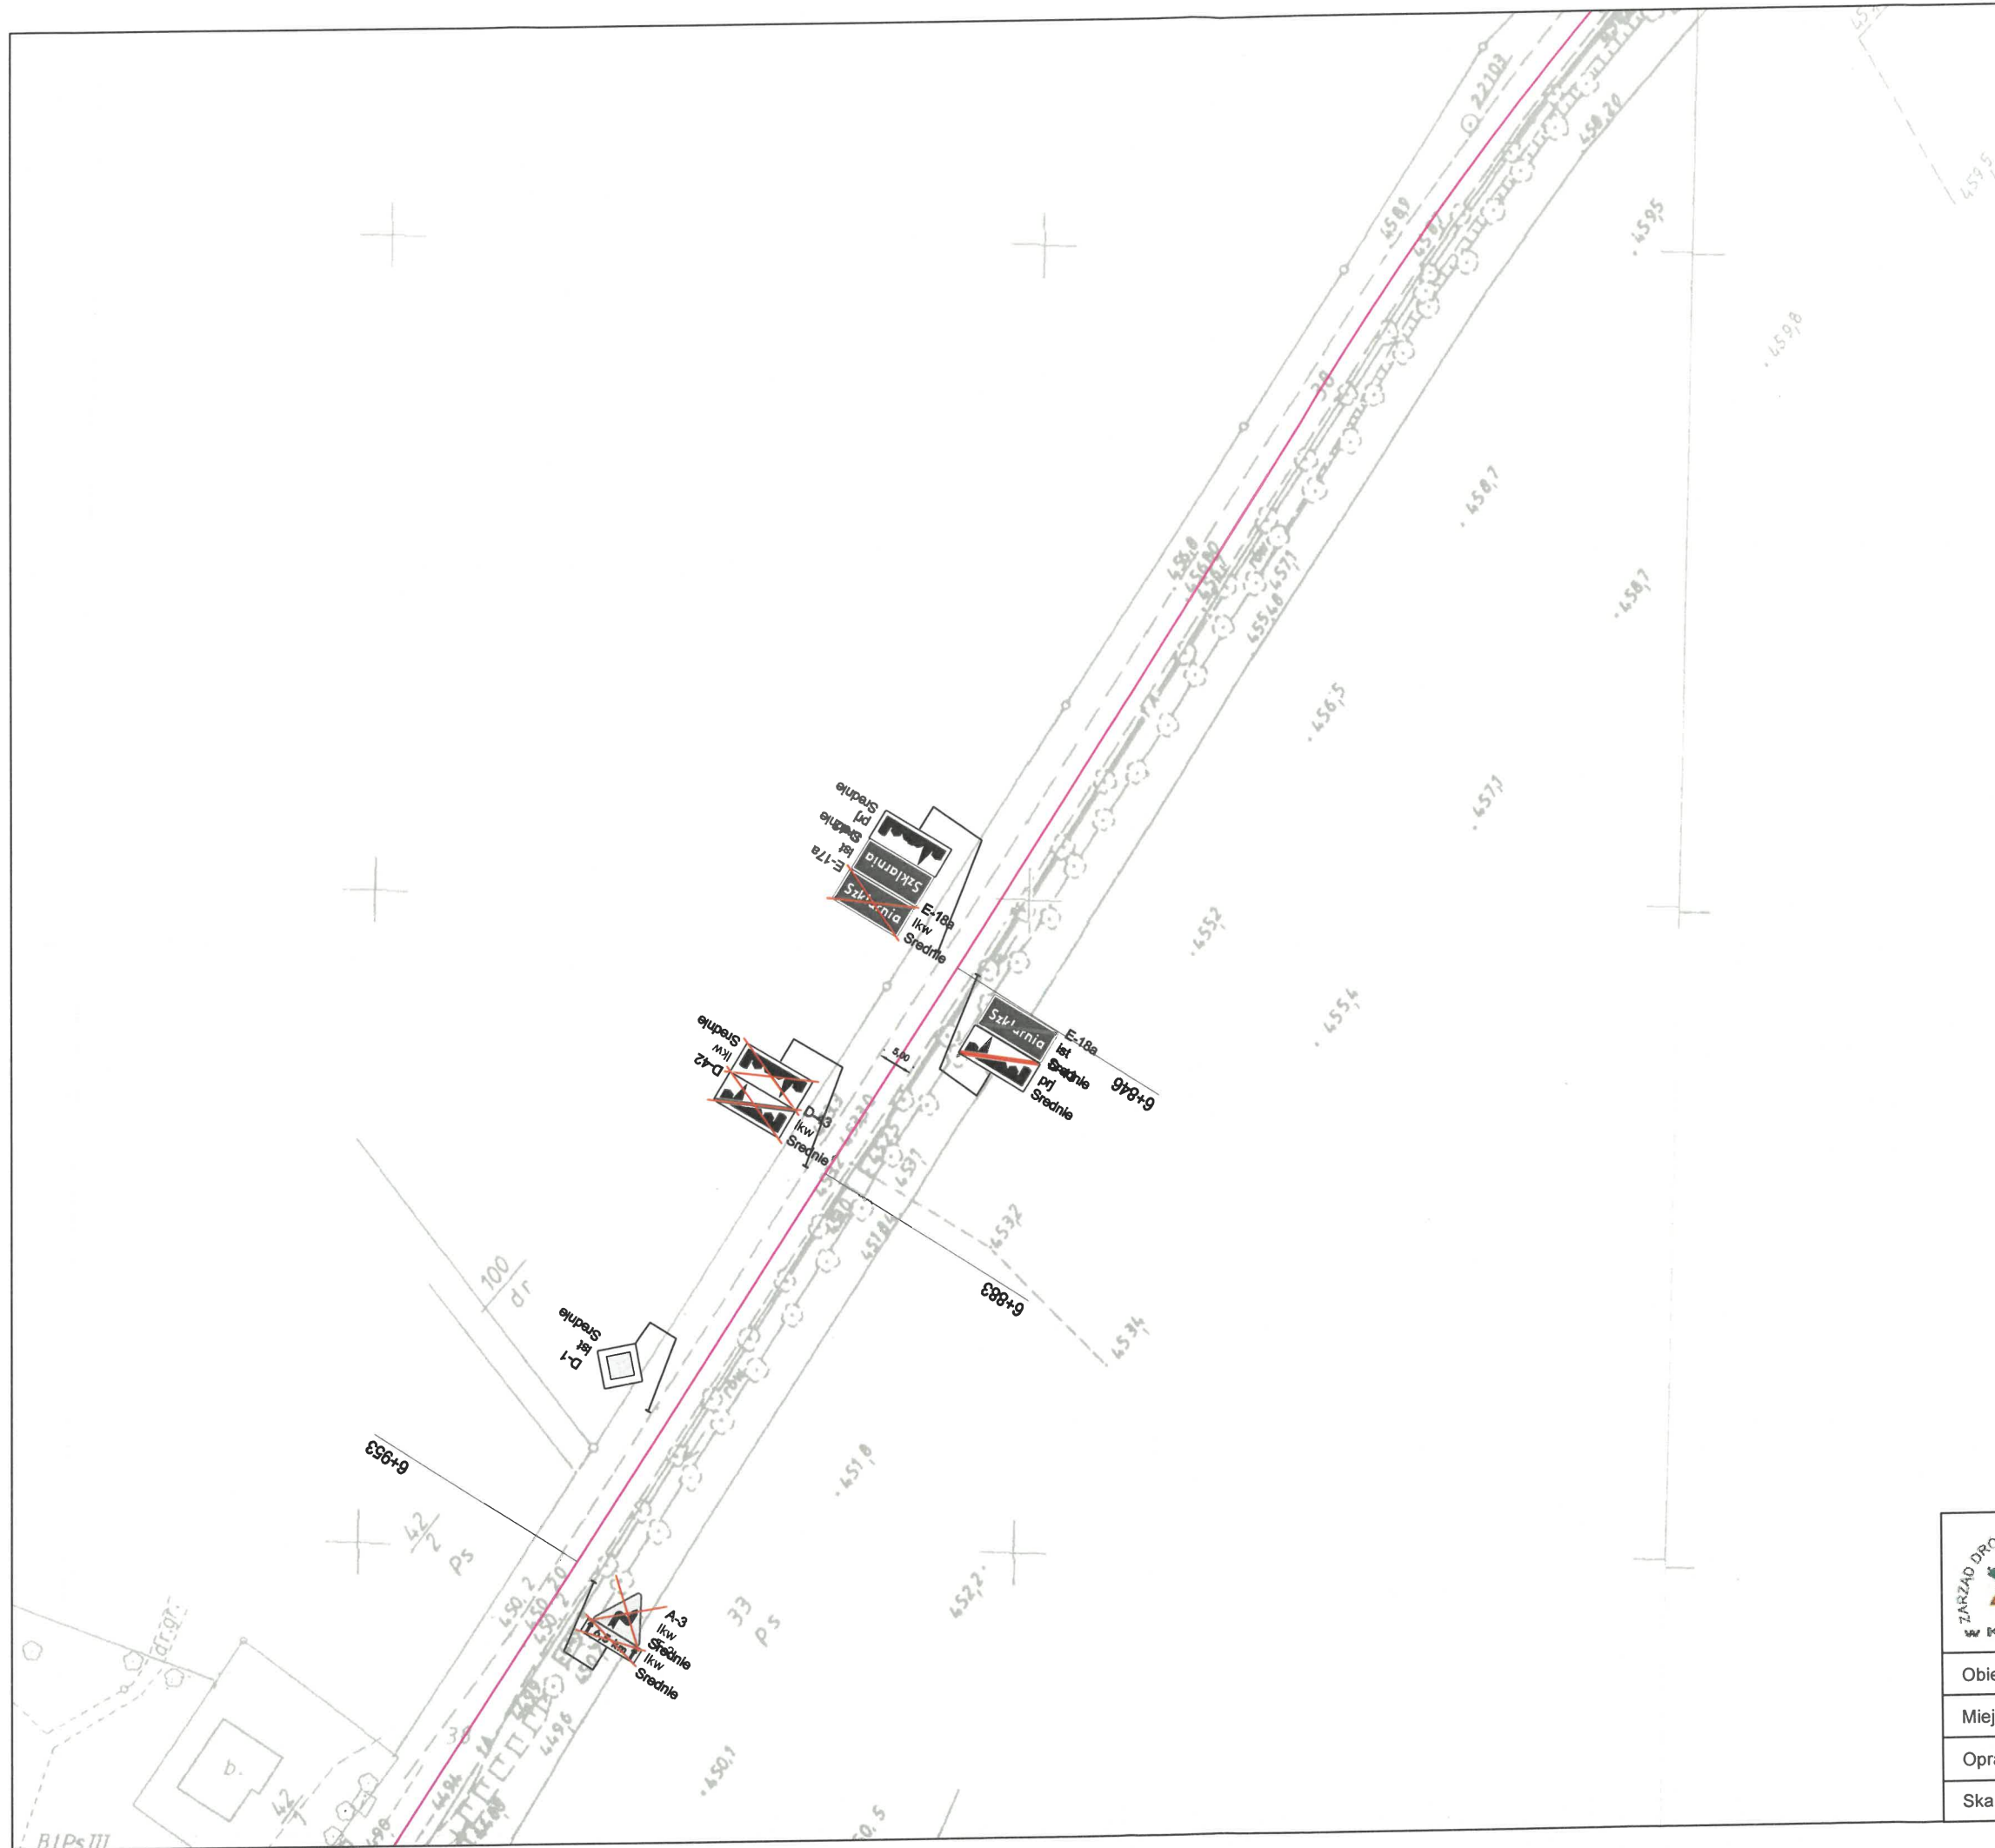


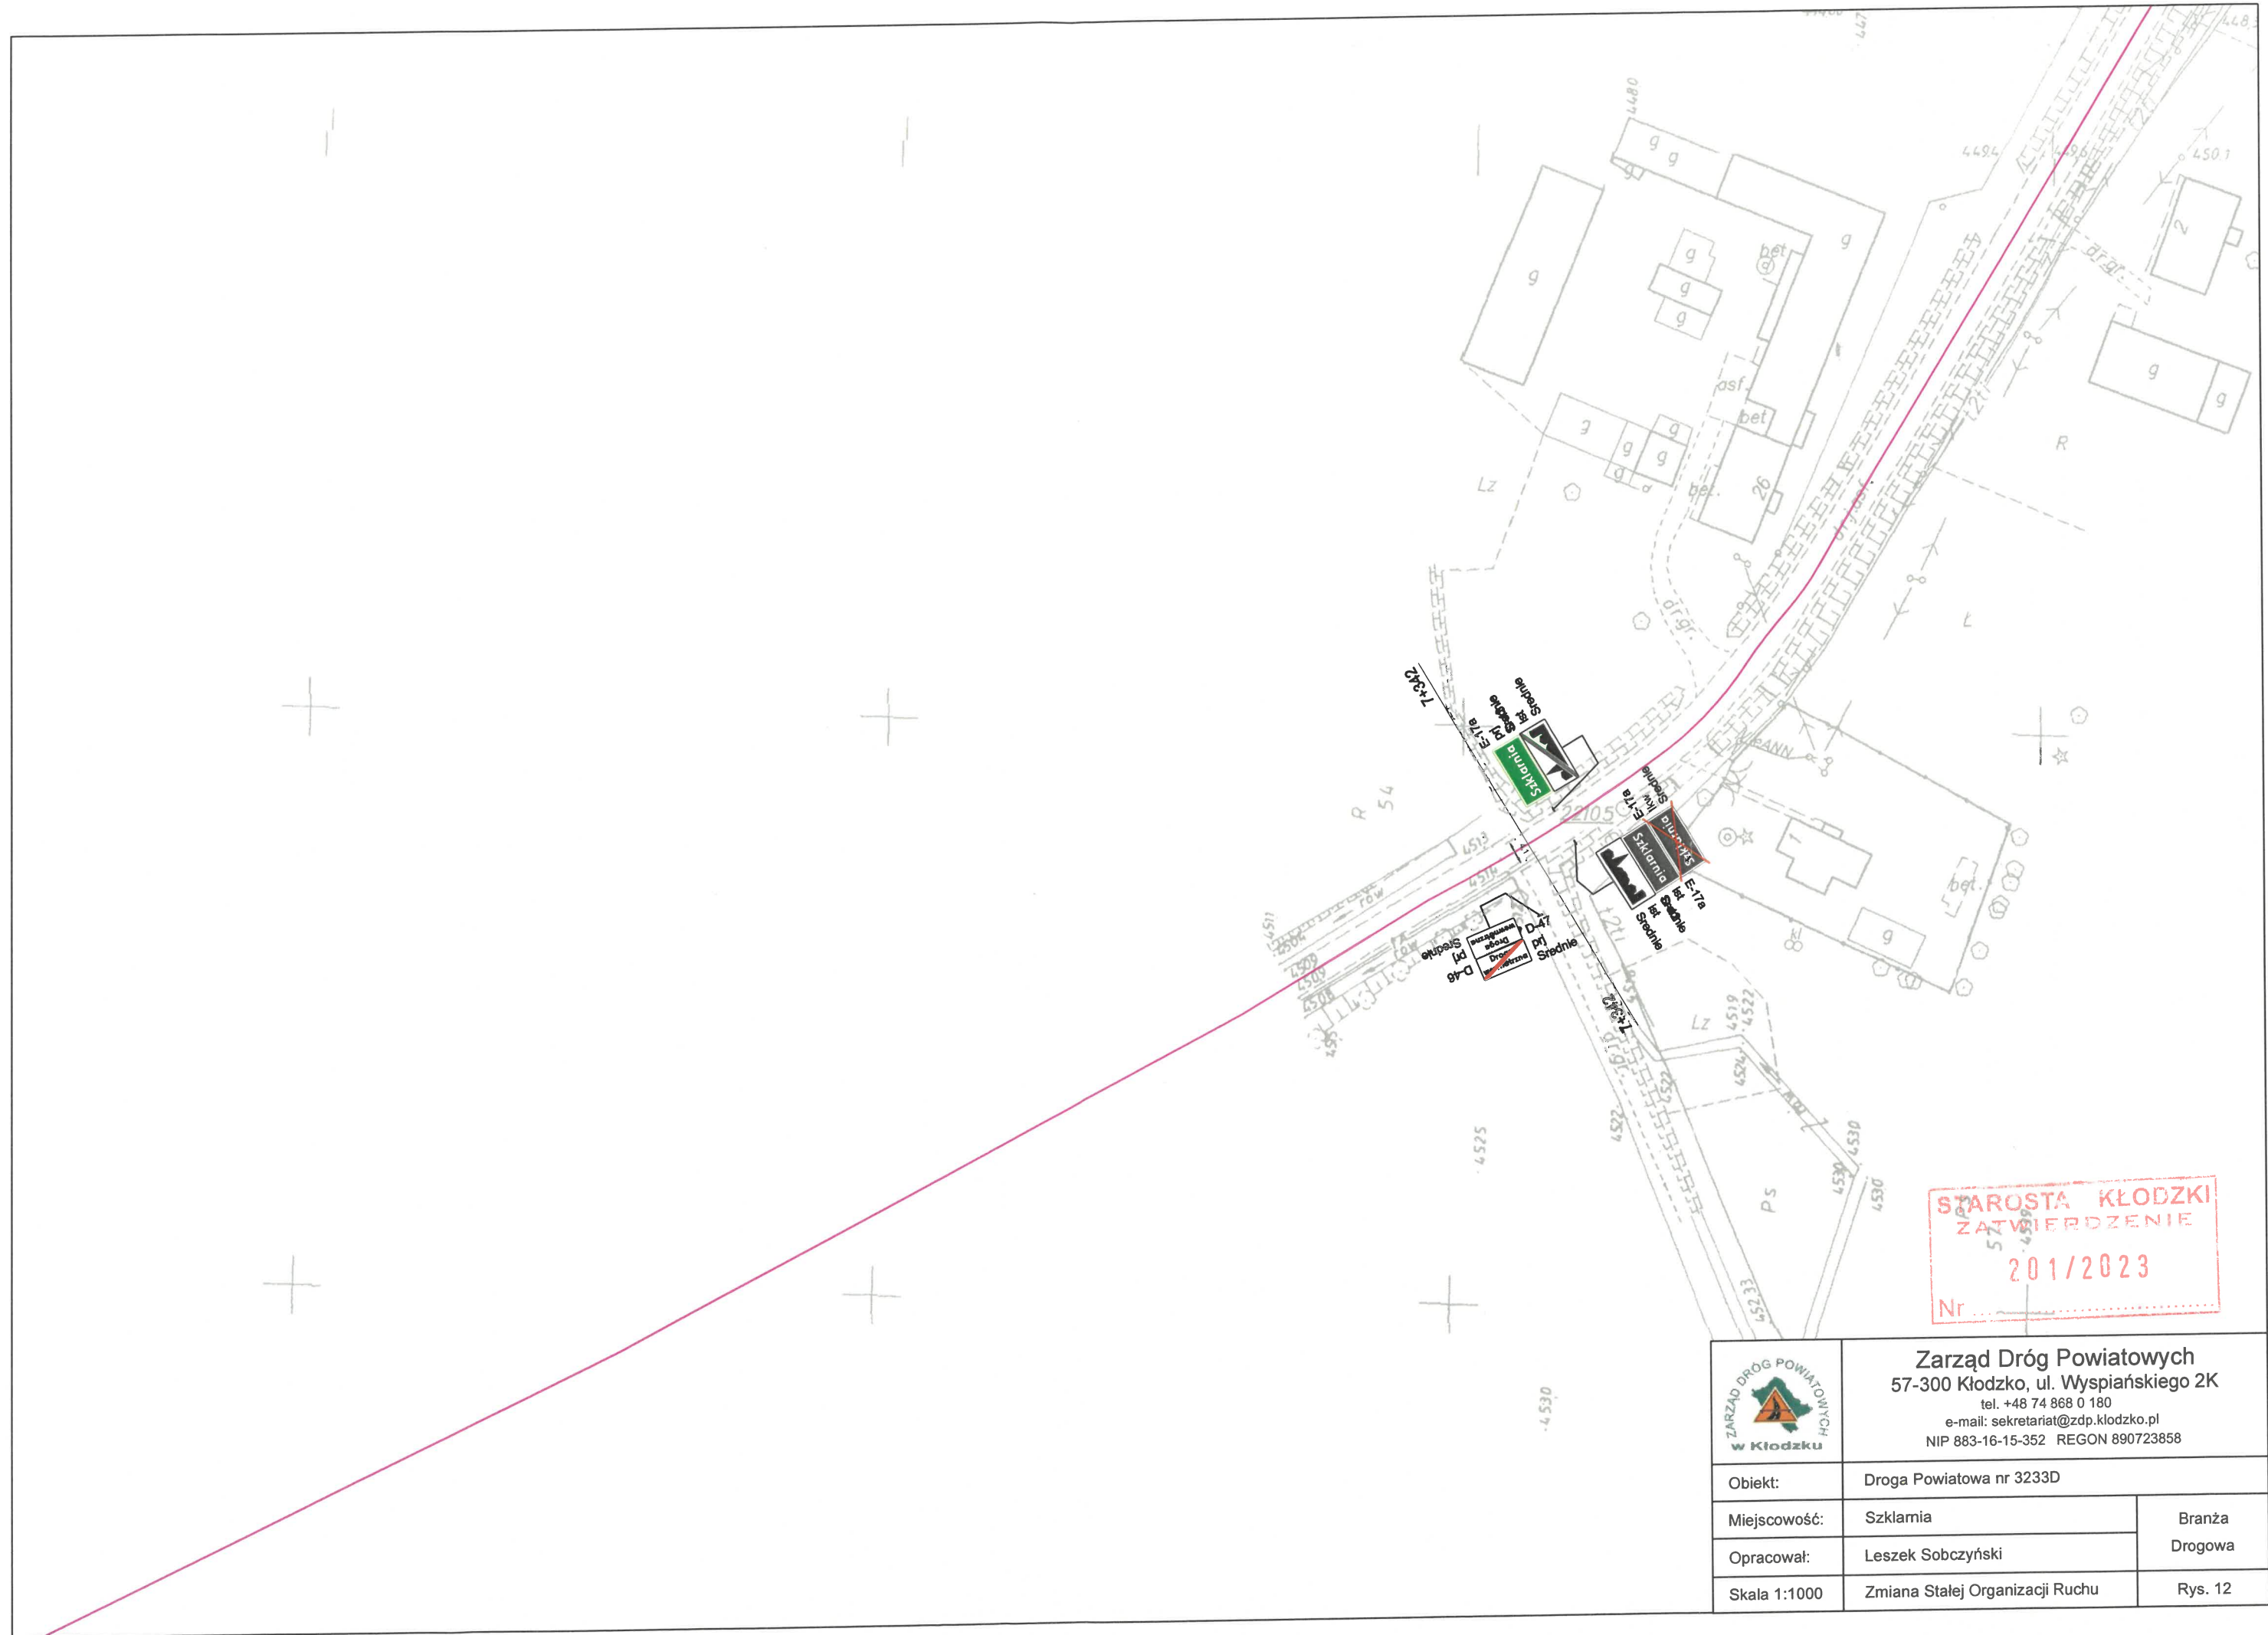
STAROSTA KŁODZKI
ZATWIERDZENIE
201/2023
Nr

	Zarząd Dróg Powiatowych 57-300 Kłodzko, ul. Wyspiańskiego 2K tel. +48 74 868 0 180 e-mail: sekretariat@zdp.klodzko.pl NIP 883-16-15-352 REGON 890723858		
	Obiekt:	Droga Powiatowa nr 3233D	
	Miejscowość:	Szklarnia	Branża Drogowa
	Opracował:	Leszek Sobczyński	
	Skala 1:1000	Zmiana Stałej Organizacji Ruchu	Rys. 10

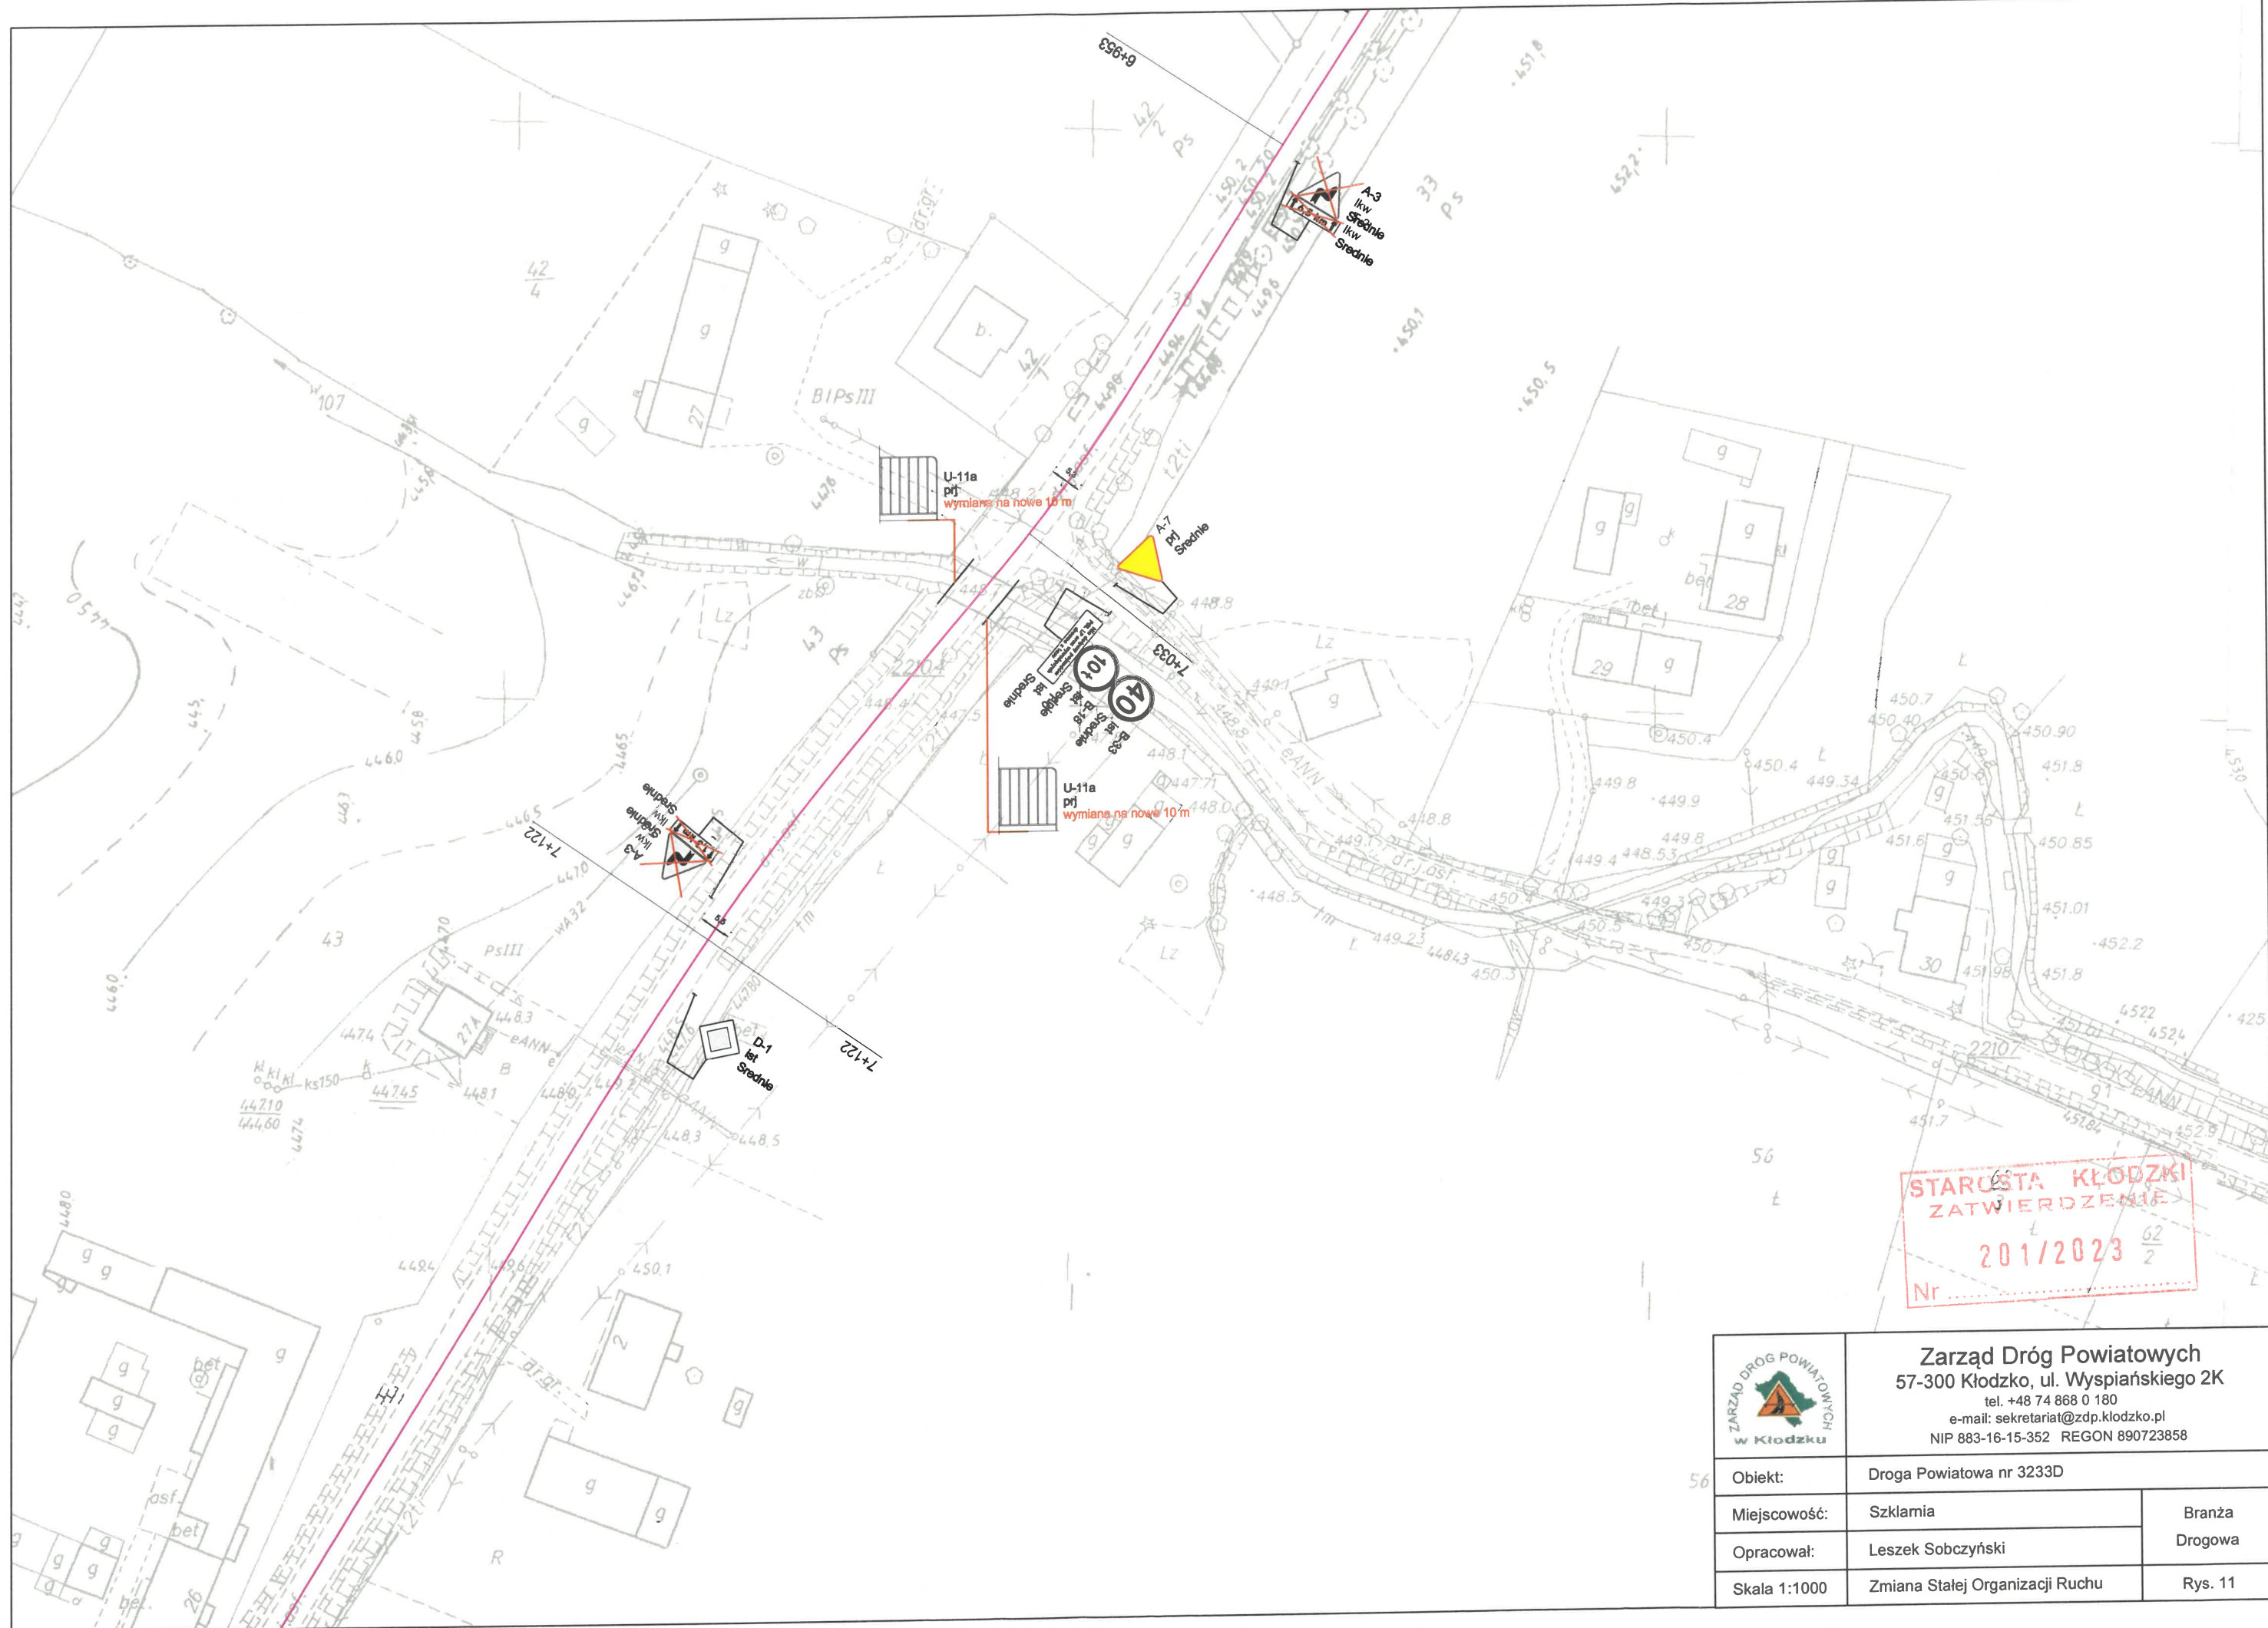


STAROSTA KŁODZKI
ZATWIERDZENIE
 201/2023 62/2
 Nr

	Zarząd Dróg Powiatowych 57-300 Kłodzko, ul. Wyspiańskiego 2K tel. +48 74 868 0 180 e-mail: sekretariat@zdp.klodzko.pl NIP 883-16-15-352 REGON 890723858		
	Obiekt:	Droga Powiatowa nr 3233D	
	Miejscowość:	Szklamia	Branża Drogowa
	Opracował:	Leszek Sobczyński	
	Skala 1:1000	Zmiana Stałej Organizacji Ruchu	Rys. 11



STAROSTA KŁODZKI
ZATWIERDZENIE
201/2023
Nr...

<div><div><div><div>ZARZĄD DRÓG POWIATOWYCH</div><div>w Kłodzku</div></div></div><div><div><div><div><div>Szkłarnia</div><div>57-300 Kłodzko, ul. Wyspiańskiego 2K</div><div>tel. +48 74 868 0 180</div><div>e-mail: sekretariat@zdp.klodzko.pl</div><div>NIP 883-16-15-352 REGON 890723858</div></div></div></div></div></div>		
Obiekt:	Droga Powiatowa nr 3233D	
Miejscowość:	Szkłarnia	Branża Drogowa
Opracował:	Leszek Sobczyński	
Skala 1:1000	Zmiana Stałej Organizacji Ruchu	Rys. 12