


Inwentaryzacja: Profil podłużny rzeki  
(obiekt mostowy) km 16+548  
Skala 1:50:250  
[ wymiary w cm ]

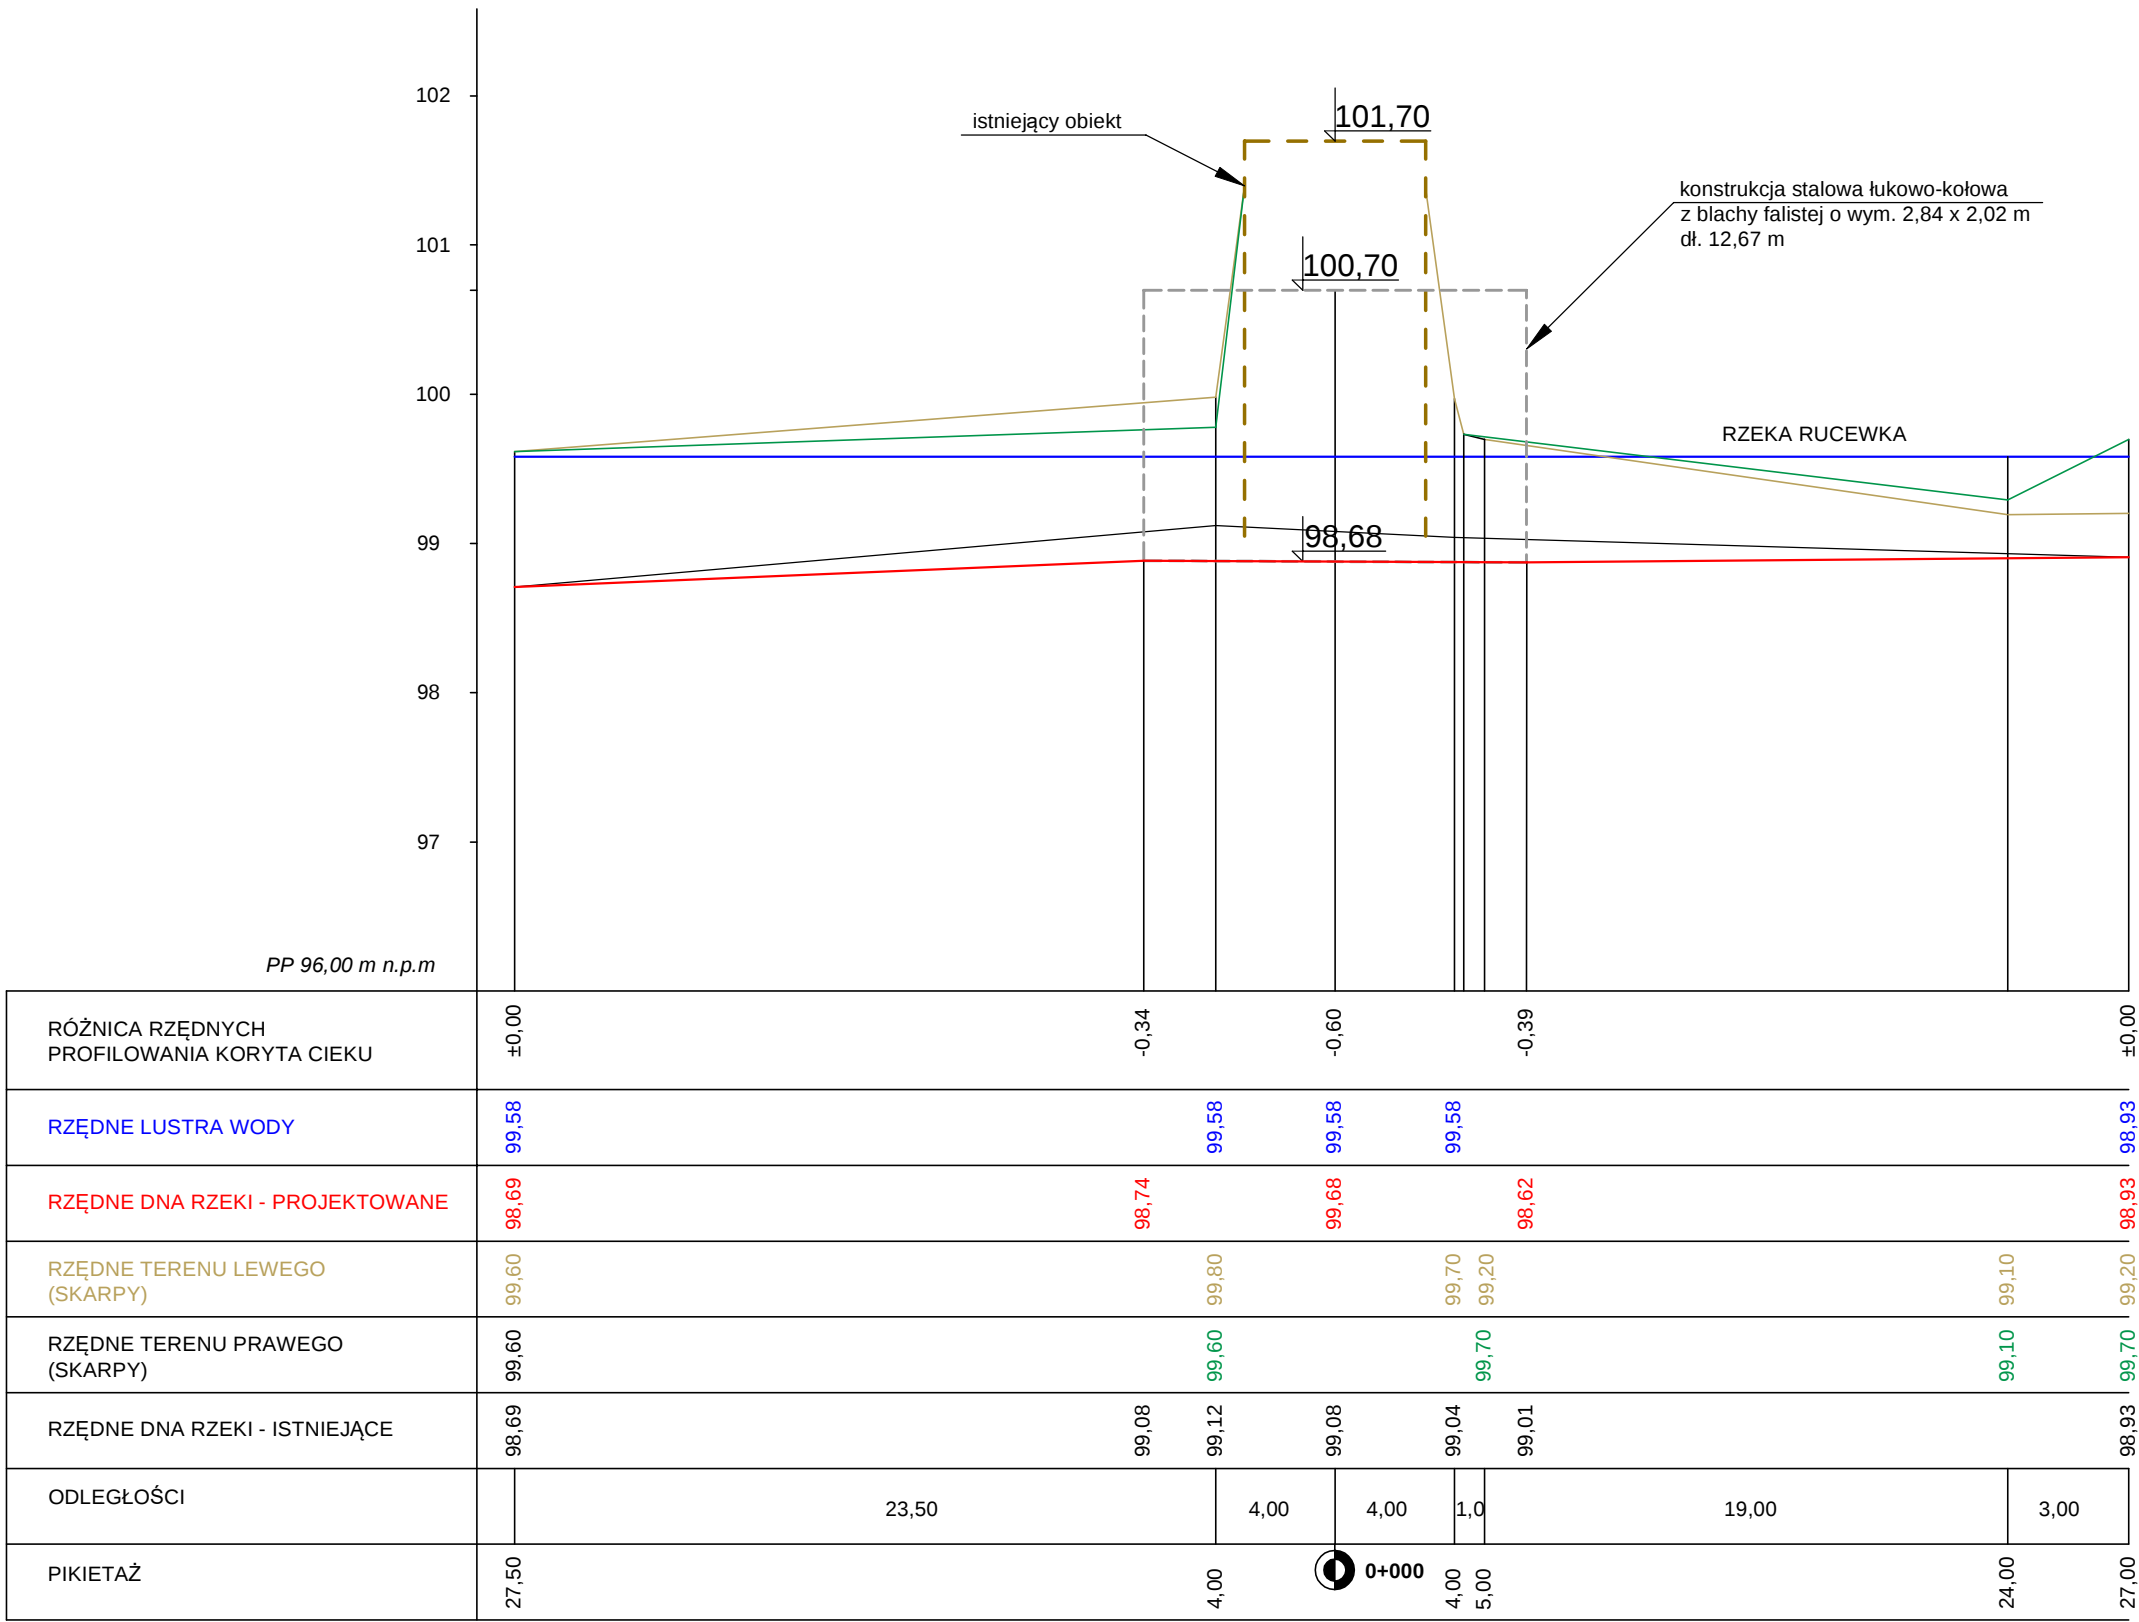

|                      |   |               |                                               |
|----------------------|---|---------------|-----------------------------------------------|
| Inwestor             | Zarząd Powiatu Iławskiego<br>działający przez Powiatowy Zarząd Dróg w Iławie<br>ul. Kościuszki 33A , 14-200 Iława |               |                                               |
| Jednostka projektowa | ALTER BUILD Michał Pieczywek<br>10-687 Bartąg ul. Tęczowy Las 1/129                                               |               |                                               |
| Zadanie              | Rozbiórka istniejącego mostu i budowa nowego przepustu<br>w ciągu drogi powiatowej nr 1307N w msc. Jerzwałd       |               |                                               |
| Projektował          | mgr inż. Michał Pieczywek<br>upr. nr WAM/0067/PBM/24                                                              |               |                                               |
| Sprawdził            | mgr inż. Krystyna Sterczewska<br>upr. nr 234/87/OL                                                                |               |                                               |
| Branża               | Drogowa<br>Mostowa                                                                                                | Stadium       | Projekt budowlany                             |
|                      |   | Rysunek       | Inwentaryzacja mostu<br>profil podłużny rzeki |
| Data                 | 31.10.2024   | Skala         | 1:50:250                                      |
|                      |   | Numer rysunku | 4                                             |