


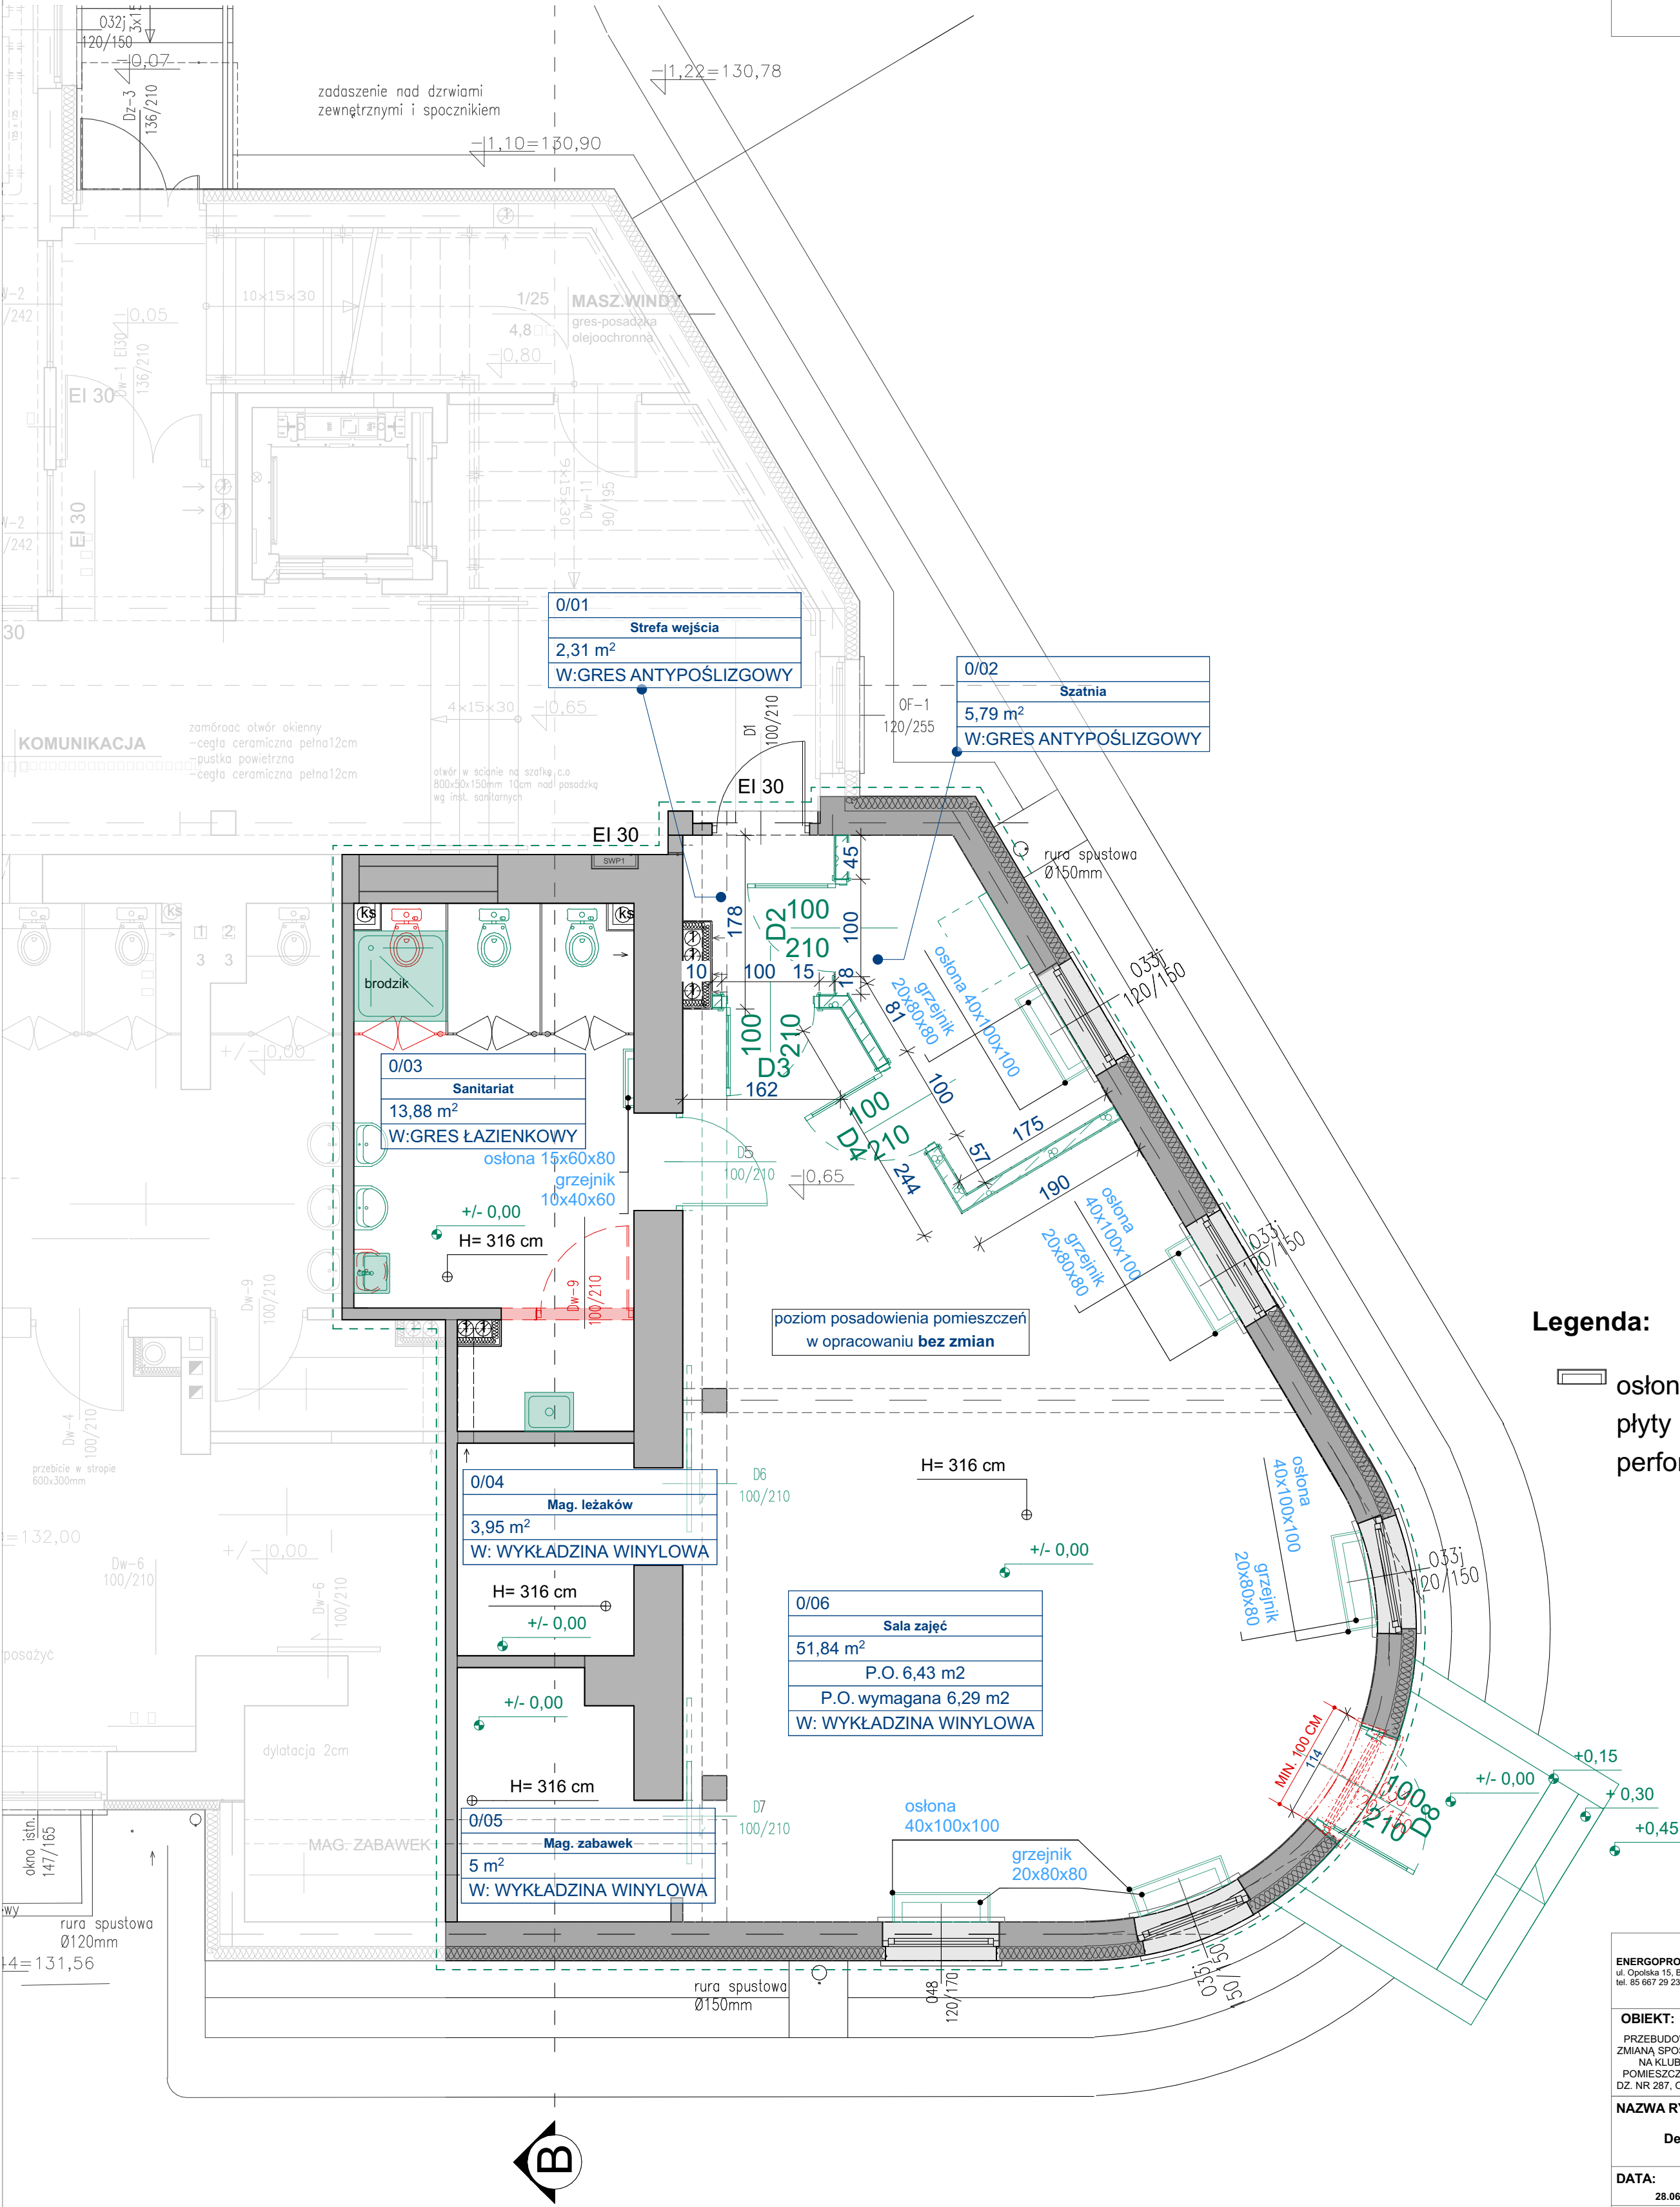

Legenda:

 osłona grzejnika z płyty MDF 16mm perforowana

ENERGOPROJEKTY SP. Z O.O.
ul. Opolska 15, Białystok 15- 549
tel. 85 667 29 23, 606 205 923



OBIEKT:
PRZEBUDOWA BUDYNKU PRZEDSZKOLA W KORYCINIE WRAZ ZE ZMIANĄ SPOSOBU UŻYTKOWANIA I POMIESZCZENIA NA PARTERZE NA KLUB MALUCHA W RAMACH ZADANIA: DOSTOSOWANIE POMIESZCZEN DO POTRZEB KLUBU DZIECIĘCEGO W KORYCINIE DZ. NR 287, OBRĘB KORYCIN, JEDNOSTKA EWIDENCYJNA KORYCIN

NAZWA RYSUNKU:
Detal obudowy grzejników i posadzki

DATA: 28.06.2024	SKALA: 1:50	NR RYSUNKU: A.11
----------------------------	-----------------------	----------------------------

OPRACOWAŁ ZESPÓŁ:
ARCHITEKTURA
MGR INŻ. ARCH. ANDRZEJ Z. GAŁECKI
KPOKK 1A/51/2008