


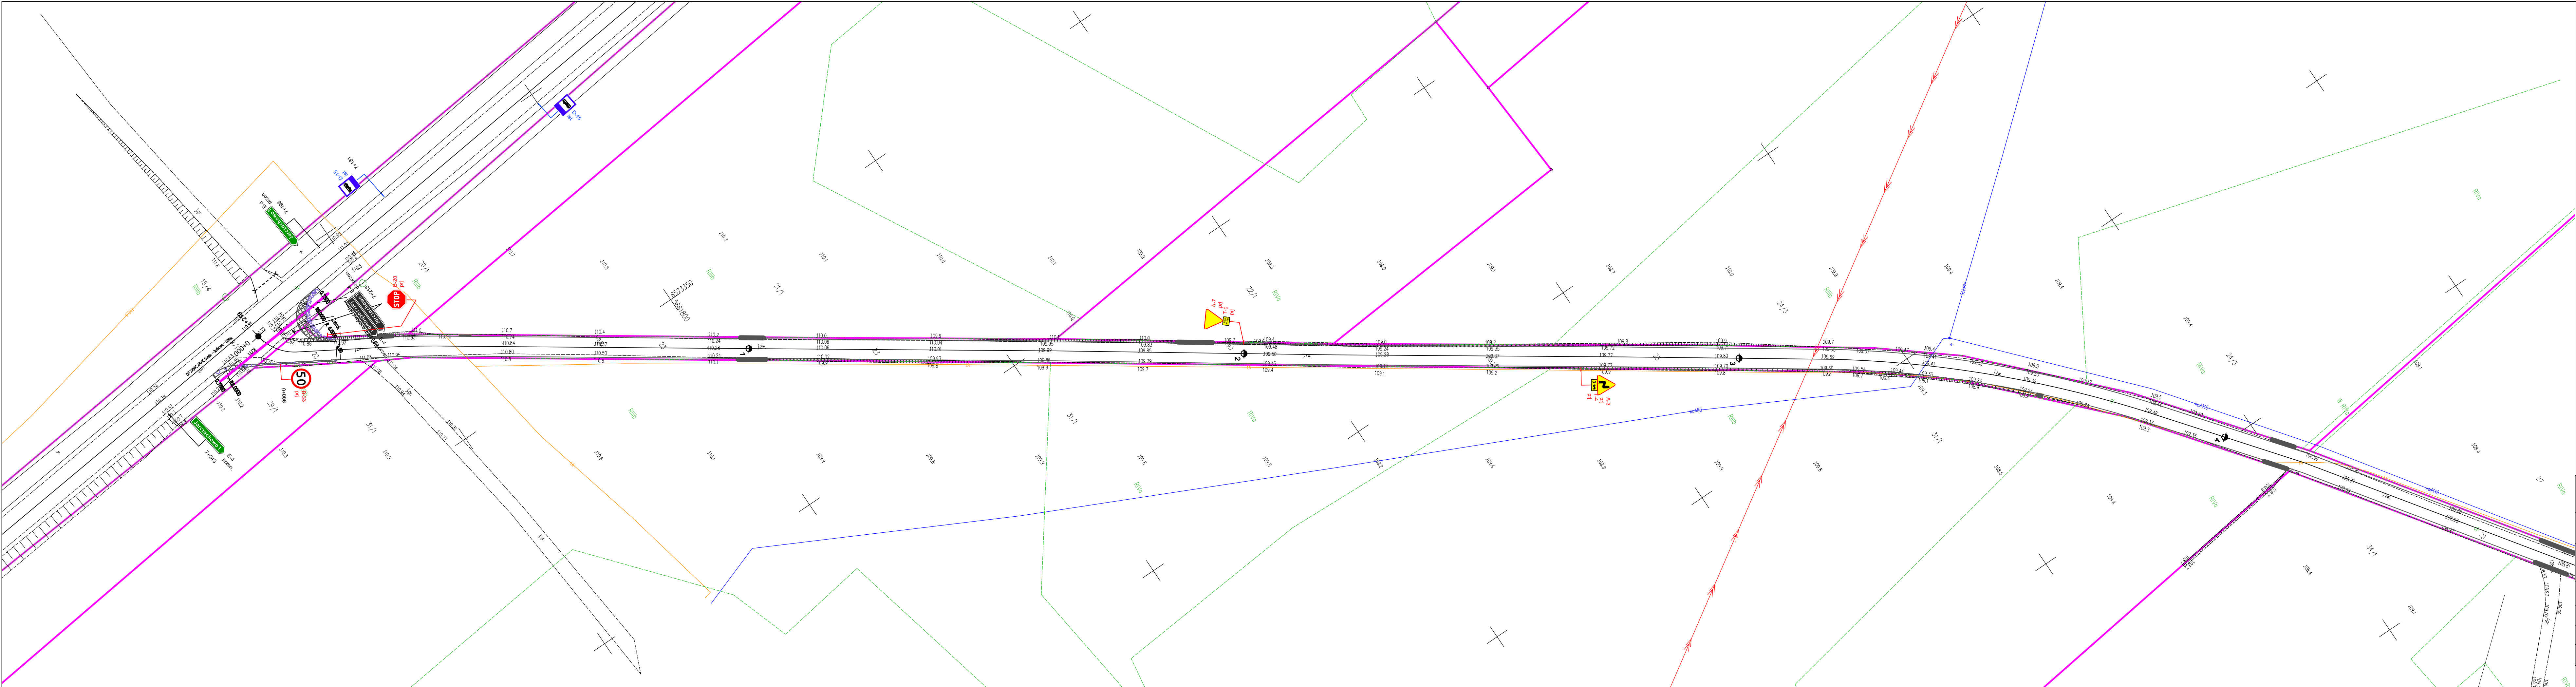

Jednostka projektowa:	MOTYLES kompleksowe usługi budowlane ul. Żimowa 18 87-800 Włocławek tel. kom. 607 542 675	
Nazwa zadania:	„Przebudowa drogi gminnej nr 170502C relacji Jankowo - Jarczewowo - Kikół”	
Lokalizacja:	WOJEWÓDZTWO KUJAWSKO - POMORSKIE POWIAT LIPNOWSKI GMINA LIPNO.	
Inwestor:	Gmina Lipno ul. Mickiewicza 29 87-600 Lipno	
Stadium dokumentacji:	Projekt Organizacji Ruchu	
Nazwa rysunku:	Plan Sytuacyjny	
Projektant:	Maciej Zaryweżyński	Podpis:
Data: 05.03.2025r.	Skala: 1:500	Branża: drogowa
		Nr rysunku: 2,1

