



Zakres opracowania

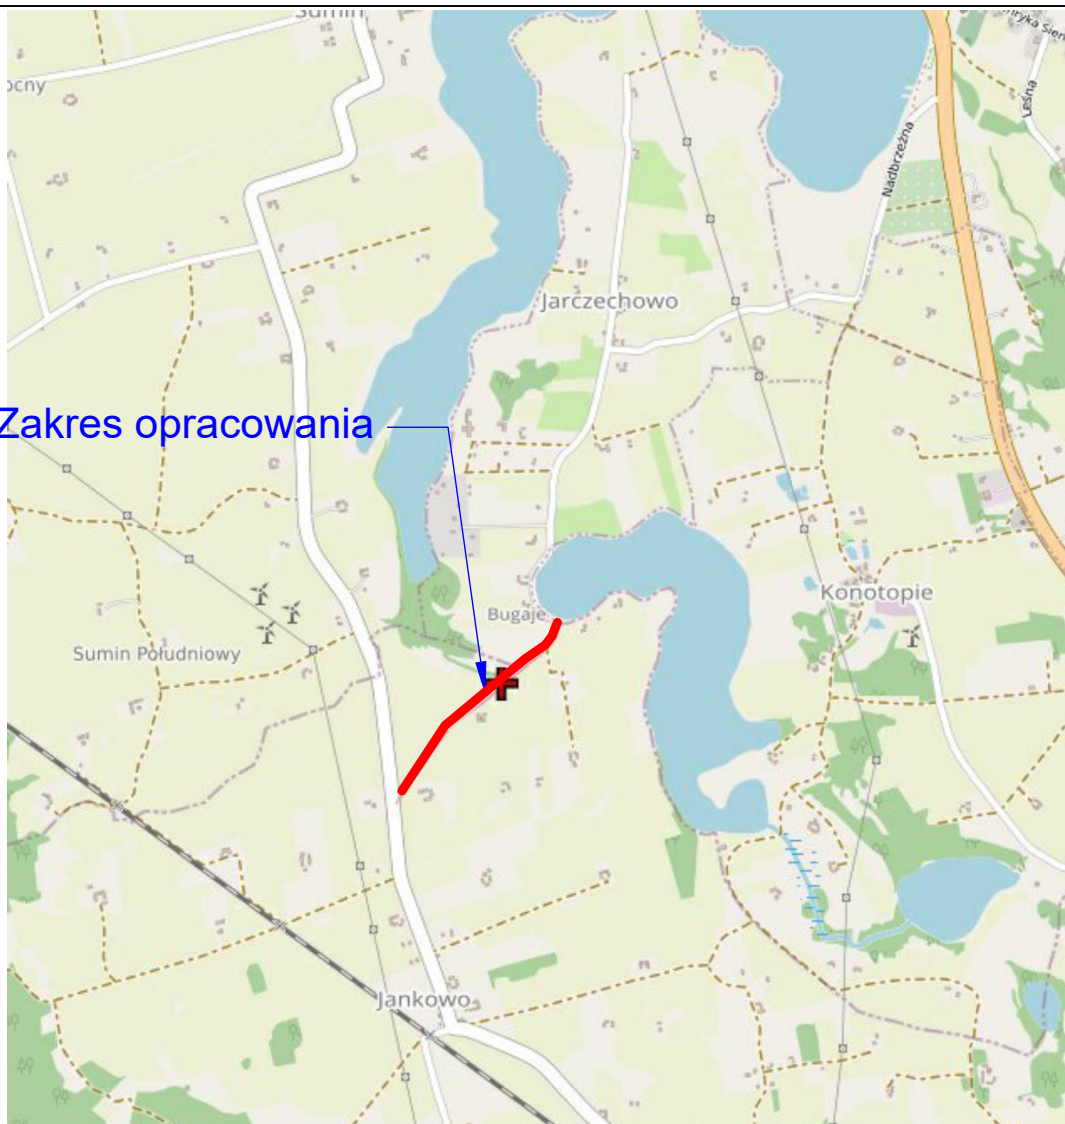


Jednostka projektowa:	 MOTYLES kompleksowa obsługa budownictwa			ul. Zimowa 18 87-800 Włocławek tel. kom. 607 542 675
Nazwa zadania:	„Przebudowa drogi gminnej nr 170502C relacji Jankowo - Jarzechowo - Kikół”			
Lokalizacja:	WOJEWÓDZTWO KUJAWSKO - POMORSKIE POWIAT LIPNOWSKI GMINA LIPNO			
Inwestor:	GMINA LIPNO UL. MICKIEWICZA 29, 87-600 LIPNO			
Stadium dokumentacji:	Projekt Architektoniczno - Budowlany			
Nazwa rysunku:	Plan Orientacyjny			
Projektant:	mgr inż. Piotr Przybylski nr uprawnień budowlanych KUP/0046/POOD/04			Podpis: 
Sprawdzający:	mgr inż. Mateusz Przybylski			Podpis:
Data:	05.03.2025r.	Skala:	1:10000	Branża:
				drogowa
				Nr rysunku: 1

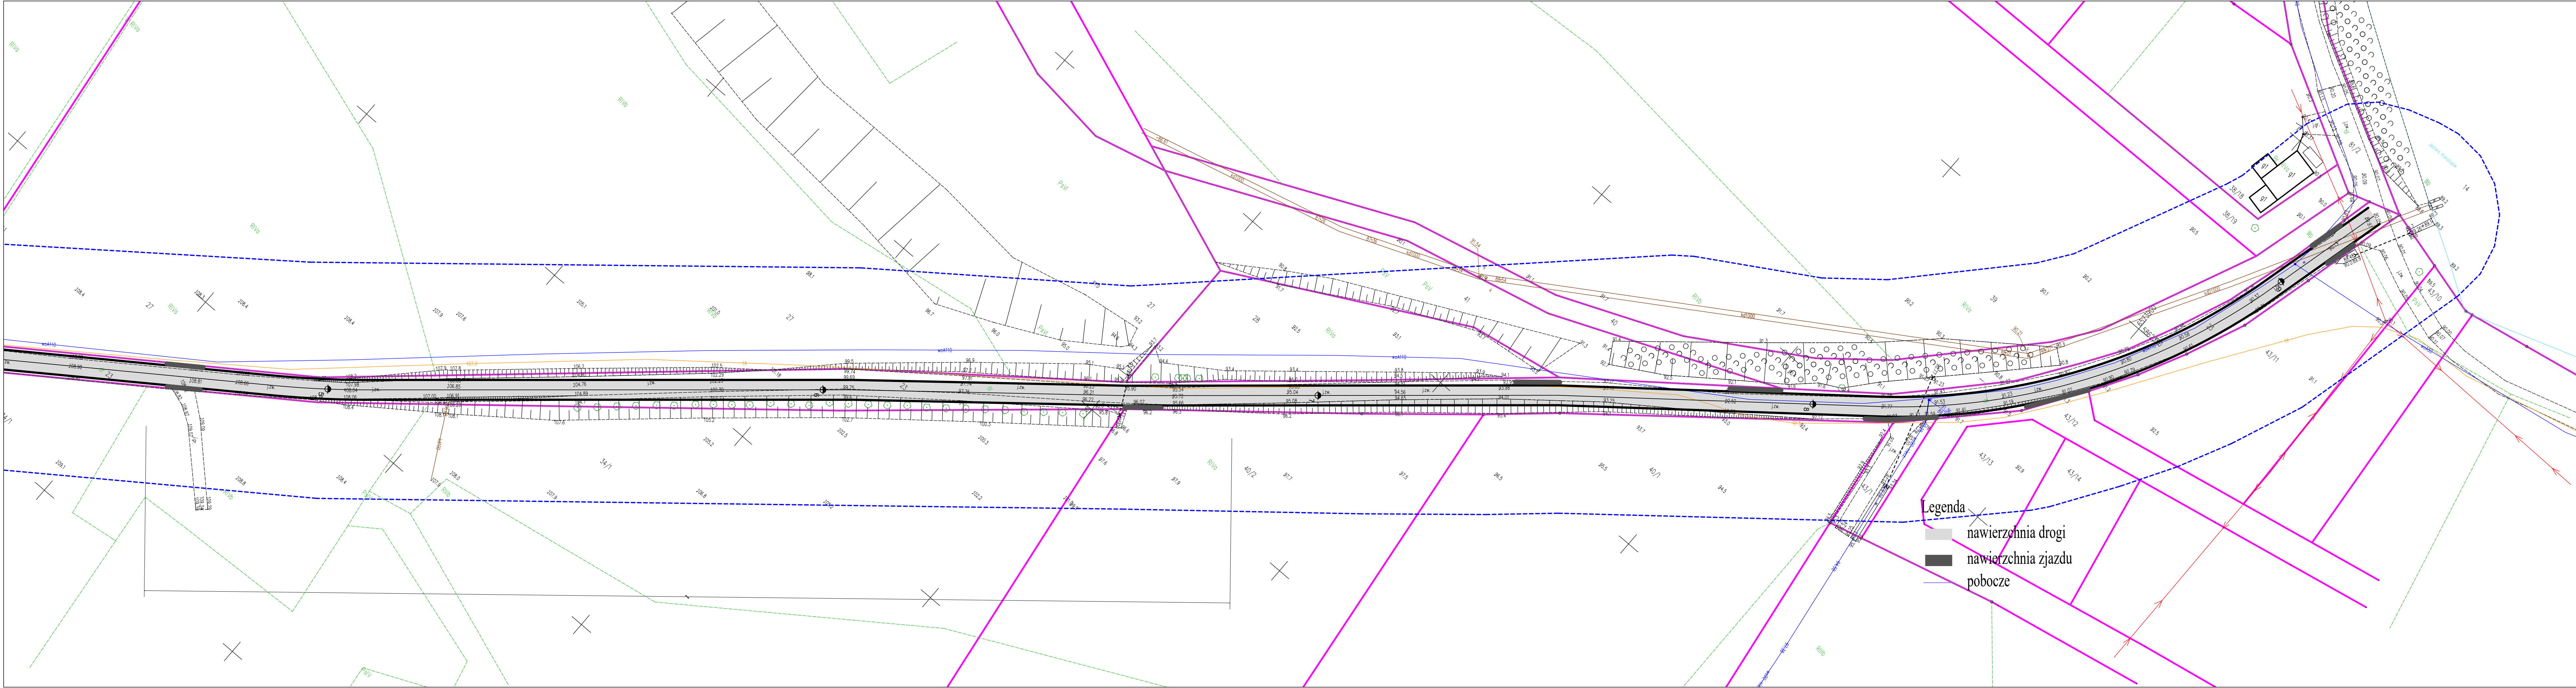

- Legenda
- nawierzchnia drogi
 - nawierzchnia zjazdu
 - pobocze

Jednostka projektowa:	MOTYLES kompleksowa obsługa budownictwa ul. Żmłowa 18 87-800 Włocławek tel. kom. 607 542 675		
Nazwa zadania:	„Przebudowa drogi gminnej nr 170502C relacji Jankowo - Jarczewcho - Kikół”		
Lokalizacja:	WOJEWÓDZTWO KUJAWSKO - POMORSKIE POWIAT LIPNOWSKI GMINA LIPNO.		
Inwestor:	Gmina Lipno ul. Mickiewicza 29 87-600 Lipno		
Stadium dokumentacji:	Projekt Architektoniczno - Budowlany		
Nazwa rysunku:	Plan Sytuacyjny		
Projektant:	mgr inż. Piotr Przybylski nr uprawnień budowlanych KUP/0046/POD/04	Podpis:	
Asystent Projektanta:	mgr inż. Mateusz Przybylski	Podpis:	
Data:	05.03.2025r.	Skala:	1:500
		Branża:	drogowa
		Nr rysunku:	2.2


granica pasa drogowego

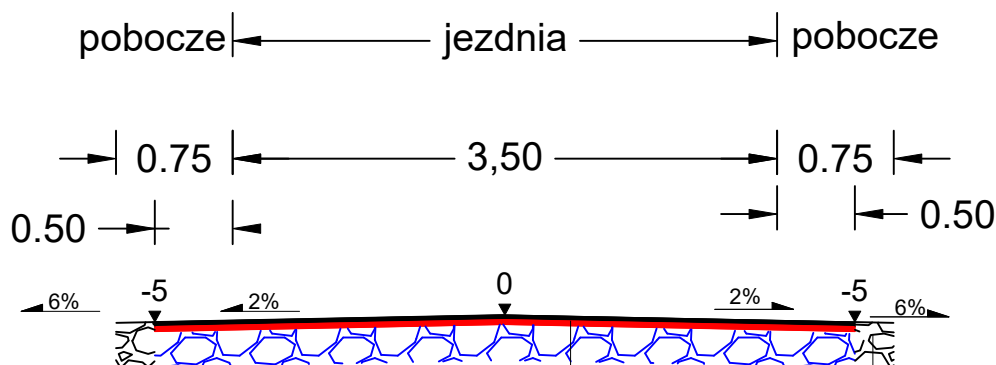

Warstwa scieralna z AC11S wg WT 2 2010	grub. 3 cm
Warstwa wiążąca z AC11W wg WT 2 2010	grub. 3 cm
Górna warstwa podbudowy z mieszanki niezwiązanej z kruszywa łamanego stabilizowanego mechanicznie 0/31,5	grub. 23 cm
Warstwa odcinająca z piasku	grub. 10 cm
Sprofilowane i zagęszczone podłoże gruntowe doprowadzone do G-1	
Warstwa z kruszywa odzyskanego z korytowania stabilizowanego mechanicznie 0/31,5 mm	grub. 20 cm
Sprofilowane i zagęszczone podłoże gruntowe doprowadzone do G-1	

granica pasa drogowego


Przekrój przez zjazd

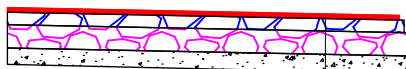

Warstwa scieralna z AC11S wg WT 2 2010	grub. 3 cm
Warstwa wiążąca z AC11W wg WT 2 2010	grub. 3 cm
Górna warstwa podbudowy z mieszanki niezwiązanej z kruszywa łamanego stabilizowanego mechanicznie 0/31,5	grub. 23 cm
Warstwa odcinająca z piasku	grub. 10 cm
Sprofilowane i zagęszczone podłoże gruntowe doprowadzone do G-1	

Jednostka projektowa:	 MOTYLES kompleksowa obsługa budownictwa			ul. Zimowa 18 87-800 Włocławek tel. kom. 607 542 675
Nazwa zadania:	„Przebudowa drogi gminnej nr 170502C relacji Jankowo - Jarczechowo - Kikół”			
Lokalizacja:	WOJEWÓDZTWO KUJAWSKO - POMORSKIE POWIAT LIPNOWSKI GMINA LIPNO			
Inwestor:	GMINA LIPNO UL. MICKIEWICZA 29, 87-600 LIPNO			
Stadium dokumentacji:	Projekt Architektoniczno - Budowlany			
Nazwa rysunku:	Przekrój normalny			
Projektant:	mgr inż. Piotr Przybylski nr uprawnień budowlanych KUP/0046/POOD/04			Podpis: 
Asystent Projektanta:	mgr inż. Mateusz Przybylski			Podpis:
Data:	05.03.2025r.	Skala:	1:100	Branża:
				drogowa
				Nr rysunku: 3

Zakres opracowania

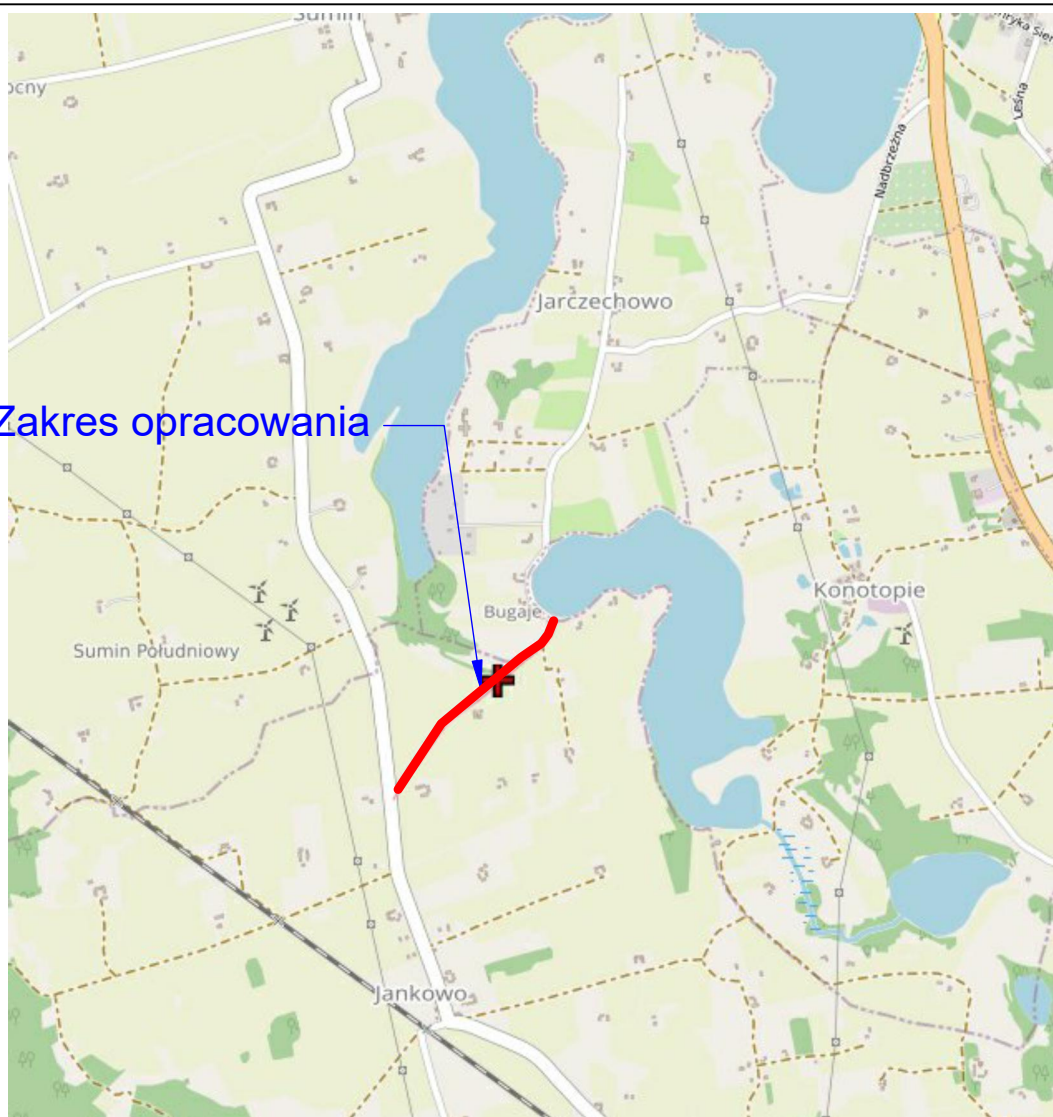

Jednostka projektowa:



ul. Zimowa 18
87-800 Włocławek
tel. kom. 607 542 675

Nazwa zadania:

„Przebudowa drogi gminnej nr 170502C relacji Jankowo - Jarzechowo - Kikół”

Lokalizacja:

**WOJEWÓDZTWO KUJAWSKO - POMORSKIE
POWIAT LIPNOWSKI GMINA LIPNO**

Inwestor:

**GMINA LIPNO
UL. MICKIEWICZA 29, 87-600 LIPNO**

Stadium dokumentacji:

Projekt Zagospodarowania Terenu

Nazwa rysunku:

Plan Orientacyjny

Projektant:

mgr inż. Piotr Przybylski
nr uprawnień budowlanych KUP/0046/POOD/04

Podpis:

Przybylski P.

Sprawdzający:

mgr inż. Mateusz Przybylski


Podpis:


Data:
05.03.2025r.

Skala:
1:10000

Branża:
drogowa

Nr rysunku:
1

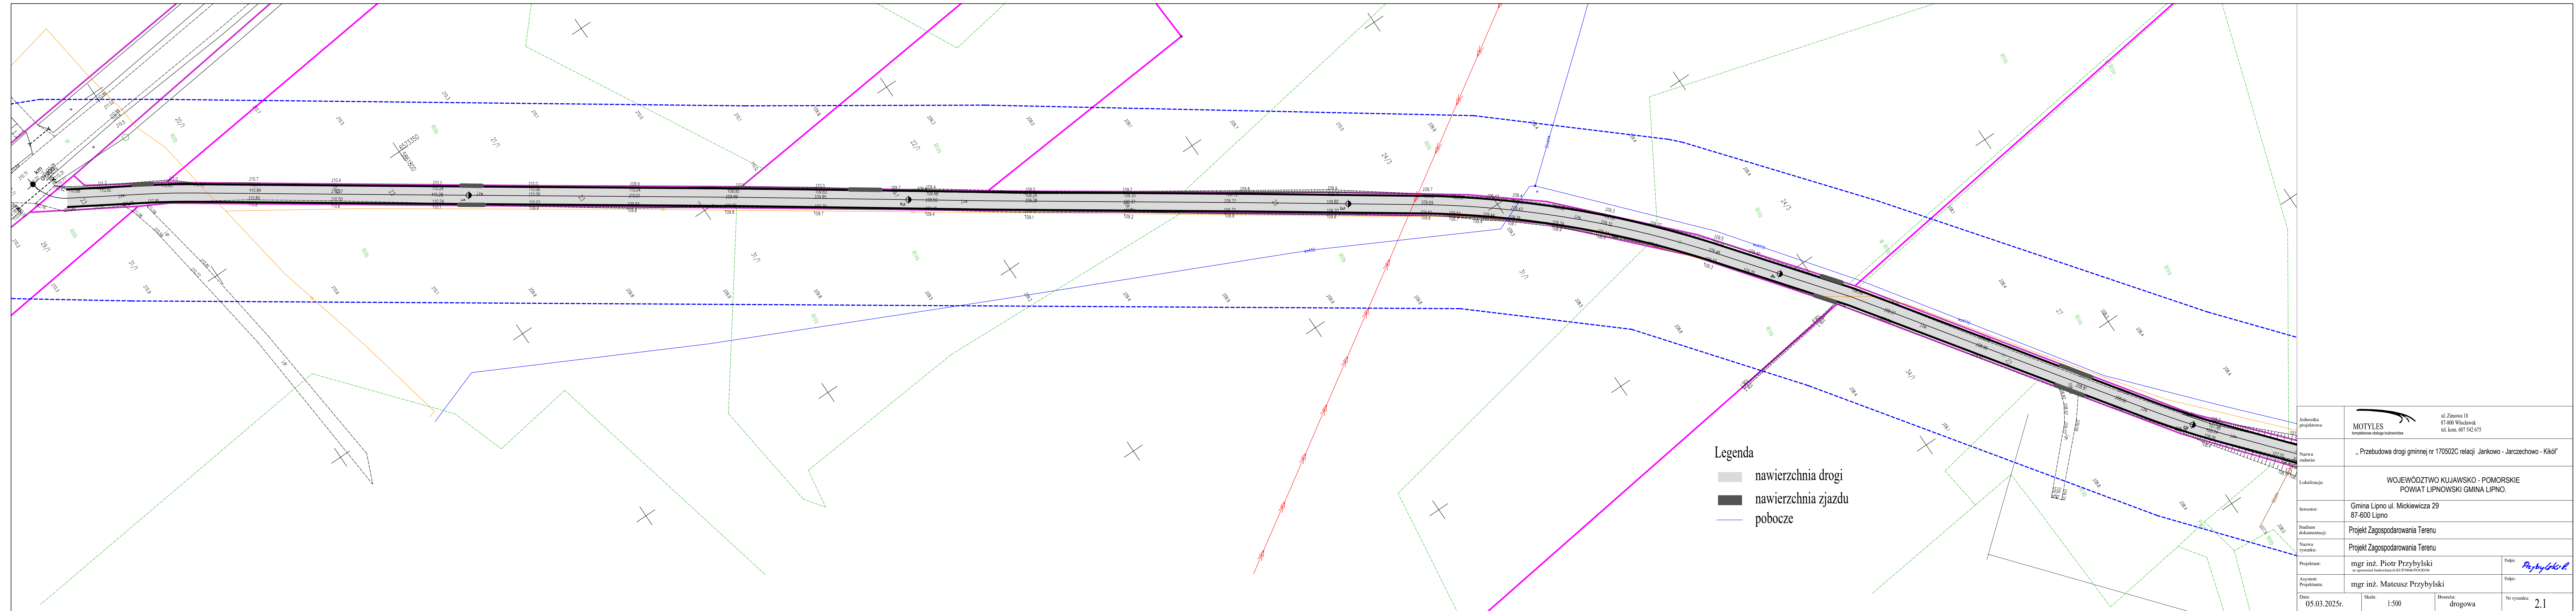

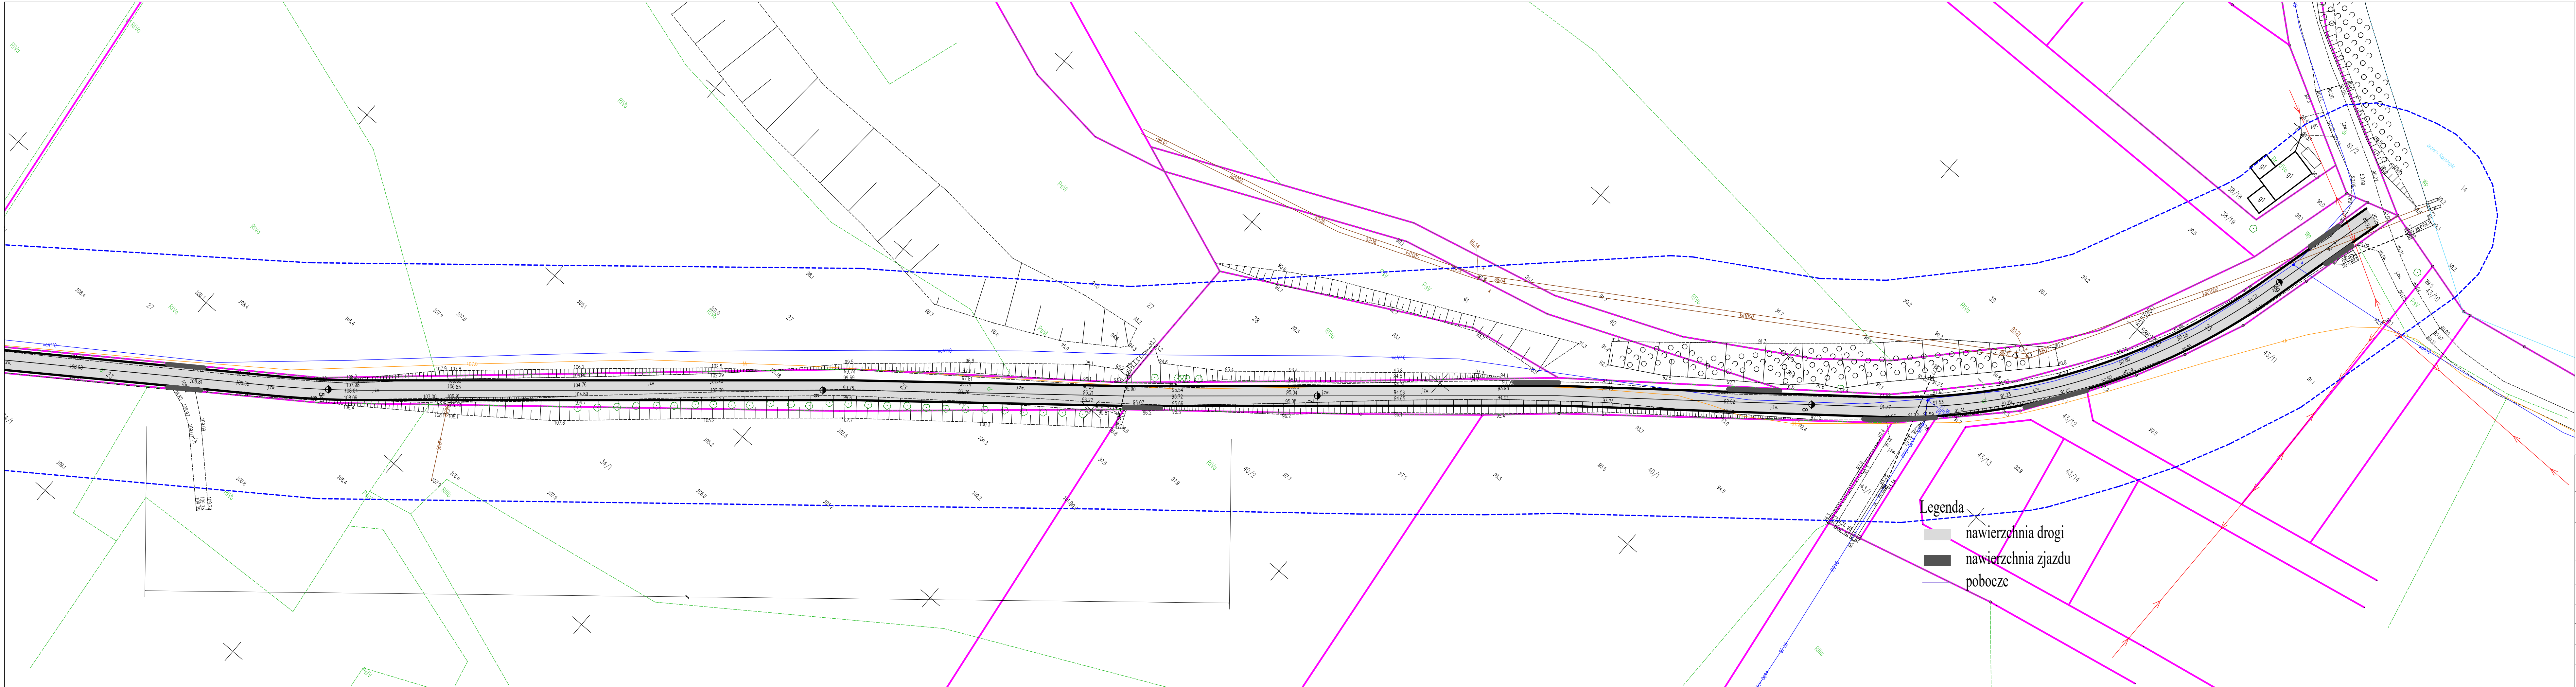

Jednostka projektowa:	MOTYLES kompleksowa obsługa budowlana ul. Żmłowa 18 87-800 Włocławek tel. kom. 607 542 675		
Nazwa zadania:	„Przebudowa drogi gminnej nr 170502C relacji Jankowo - Jarczechowo - Kikół”		
Lokalizacja:	WOJEWÓDZTWO KUJAWSKO - POMORSKIE POWIAT LIPNOWSKI GMINA LIPNO.		
Inwestor:	Gmina Lipno ul. Mickiewicza 29 87-600 Lipno		
Stadium dokumentacji:	Projekt Zagospodarowania Terenu		
Nazwa rysunku:	Projekt Zagospodarowania Terenu		
Projektant:	mgr inż. Piotr Przybylski oraz uprawnienia budowlane KUP-0040/PCOD/04		Podpis: 
Asystent Projektanta:	mgr inż. Mateusz Przybylski		Podpis:
Data:	05.03.2025r.	Skala:	1:500
		Branża:	drogowa
		Nr rysunku:	2.2