



**Przedsiębiorstwo Wodociągów i Kanalizacji Spółka z o.o.**  
62-800 Kalisz, ul. Nowy Świat 2a

Centrala: tel.: 62 760 80 00  
Sekretariat: tel.: 62 760 80 11  
fax: 62 760 80 49

e-mail: sekretariat@wodociagi-kalisz.pl  
www.wodociagi-kalisz.pl

Pogotowie wod.-kan.

tel.: 994

## PROJEKT BUDOWLANY

<b>NAZWA ZAMIERZENIA BUDOWLANEGO:</b>	Przebudowa sieci wodociągowej	
<b>BRANŻA:</b>	Sanitarna	
<b>ADRES:</b>	62 -800 Kalisz ul. Rogozińskiego/ul. Gdańska	
<b>KATEGORIA:</b>	Wodociąg Dz 125 mm – kategoria XXVI	
<b>NR EWIDENCYJNY DZIAŁEK:</b>	306101_1. 0027.96; 306101_1. 0027.44;	
<b>INWESTOR:</b>	Przedsiębiorstwo Wodociągów i Kanalizacji Sp. z o. o z/s w Kaliszu ul. Nowy Świat 2 a 62 - 800 Kalisz	
<b>SPIS ZAWARTOŚCI PROJEKTU BUDOWLANEGO:</b>	1. Projekt zagospodarowania terenu 2. Projekt architektoniczno – budowlany 3. Opinie, uzgodnienia, pozwolenia i inne dokumenty	
<b>NR EGZEMPLARZA</b>	<b>Nr egzemplarza</b>	<b>4/4</b>



**Przedsiębiorstwo Wodociągów i Kanalizacji Spółka z o.o.**  
62-800 Kalisz, ul. Nowy Świat 2a


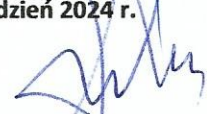

Centrala: tel.: 62 760 80 00  
Sekretariat: tel.: 62 760 80 11  
fax: 62 760 80 49

e-mail: sekretariat@wodociagi-kalisz.pl  
www.wodociagi-kalisz.pl

Pogotowie wod.-kan.

tel.: 994

# PROJEKT ZAGOSPODAROWANIA TERENU

<b>NAZWA ZAMIERZENIA BUDOWLANEGO:</b>	Przebudowa sieci wodociągowej	
<b>BRANŻA:</b>	Sanitarna	
<b>ADRES:</b>	62 -800 Kalisz ul. Rogozińskiego/ul. Gdańska	
<b>KATEGORIA:</b>	Wodociąg Dz 125 mm – kategoria XXVI	
<b>NR EWIDENCYJNY DZIAŁEK:</b>	306101_1. 0027.96; 306101_1. 0027.44;	
<b>INWESTOR:</b>	Przedsiębiorstwo Wodociągów i Kanalizacji Sp. z o. o z/s w Kaliszu ul. Nowy Świat 2 a 62 - 800 Kalisz	
<b>Pełniona funkcja projektowa/zakres opracowania</b>	<b>Imię i Nazwisko/ Nr uprawnień/specjalność</b>	<b>Data opracowania/ Podpis i pieczęć</b>
<b>PROJEKTANT/ BRANŻA SANITARNA</b>	<b>mgr inż. Małgorzata Lisiecka</b> <b>WKP/0091/PWOS/05</b> Projektowanie w specjalności Instalacyjno-inżynieryjnej	<b>Grudzień 2024 r.</b> 
<b>SPRAWDZAJĄCY/ BRANŻA SANITARNA</b>	<b>inż. Stefan Nawrotkiewicz</b> <b>WKP/IS/3474/01</b> Projektowanie w specjalności Instalacyjno-inżynieryjnej	<b>Grudzień 2024 r.</b> 
<b>OPRACOWAŁ/ BRANŻA SANITARNA</b>	<b>mgr inż. Katarzyna Płucienniczak</b>	<b>Grudzień 2024 r.</b> 



## **I. Spis zawartości projektu zagospodarowania terenu**

Strona tytułowa.....	1
Spis zawartości.....	2
Kopia decyzji o nadaniu projektantowi uprawnień budowlanych.....	3
Kopia decyzji o nadaniu sprawdzającemu uprawnień budowlanych.....	4
Kopia zaświadczenia o przynależności projektanta do WOIB.....	5
Kopia zaświadczenia o przynależności sprawdzającego do WOIB.....	6
Oświadczenie projektanta i sprawdzającego.....	7

## **II - Część opisowa**

1. Przedmiot inwestycji.....	8
2. Położenie inwestycji.....	8-9
3. Informacja o obszarze oddziaływania obiektu.....	9
4. Istniejący stan zagospodarowania działek.....	9
5. Projektowane zagospodarowanie działek.....	9
6. Zestawienie powierzchni poszczególnych cz. zagospodarowania.....	9
7. Informacja dotycząca ochrony konserwatorskiej.....	9
8. Informacja dotycząca ochrony obiektów budowlanych na terenach górniczych, narażonych na niebezpieczeństwo powodzi i osuwania się mas ziemnych.	
9. Informacja dot. przewidywanych zagrożeń dla środowiska.....	9

## **III - Część graficzna**

Projekt zagospodarowania terenu

- rys. nr 1

# DECYZJA

Na podstawie art. 24 ust. 1 pkt 2 ustawy z dnia 15 grudnia 2000 r. o samorządach zawodowych architektów, inżynierów budownictwa oraz urbanistów (Dz. U. z 2001 r. Nr 5 poz. 42, z późn. zm.) i art. 12 ust. 3, art. 13 ust. 1 pkt 1 i 2, art. 14 ust. 1 pkt 4 ustawy z dnia 7 lipca 1994 r. Prawo budowlane (tekst jednolity: Dz. U. z 2003 r. Nr 207 poz. 2016 z późn. zm.) oraz § 9 ust. 1 rozporządzenia Ministra Gospodarki Przestrzennej i Budownictwa z dnia 30 grudnia 1994 r. w sprawie samodzielnych funkcji technicznych w budownictwie (Dz. U. z 1995 r. Nr 8 poz. 38, z późn. zm.)

decyzją Okręgowej Komisji Kwalifikacyjnej  
otrzymuje

Pani

**Małgorzata Lisiecka**

magister inżynier

kierunek: Inżynieria Środowiska

urodzona dnia 06 sierpnia 1974 r. w Ostrowie Wielkopolskim

## UPRAWNIENIA BUDOWLANE

numer ewidencyjny WKP/009/PWOS/05

do projektowania i kierowania robotami budowlanymi bez ograniczeń  
w specjalności instalacyjnej w zakresie sieci, instalacji i urządzeń  
ciepłych, wentylacyjnych, gazowych, wodociągowych i kanalizacyjnych

Szczegółowy zakres uprawnień jest określony na odwrocie niniejszej decyzji

## UZASADNIENIE

Skład Orzekający Okręgowej Komisji Kwalifikacyjnej Wielkopolskiej Okręgowej Izby Inżynierów Budownictwa w Poznaniu na podstawie wniosku o nadanie uprawnień budowlanych z dnia 15 lutego 2005 r., protokołów z postępowania kwalifikacyjnego oraz z przeprowadzonego egzaminu, uchwałą Nr I/SO/05z dnia 21 czerwca 2005 r. stwierdził, że Pani Małgorzata Lisiecka posiada wymagane prawem wykształcenie i praktykę zawodową konieczną do uzyskania uprawnień budowlanych w w/w specjalności i uzyskała pozytywny wynik egzaminu na uprawnienia budowlane.

### Pouczenie

1. Podstawą do wykonywania samodzielnych funkcji technicznych w budownictwie stanowi wpis do centralnego rejestru Głównego Inspektora Nadzoru Budowlanego oraz na wpis na listę członków właściwej izby samorządu zawodowego.
2. Od niniejszej decyzji służy odwołanie do Krajowej Komisji Kwalifikacyjnej Polskiej Izby Inżynierów Budownictwa w Warszawie, za pośrednictwem Wielkopolskiej Okręgowej Izby Inżynierów Budownictwa w Poznaniu w terminie 14 dni od daty jej doręczenia.

Skład orzekający  
Okręgowej Komisji Kwalifikacyjnej:

Przewodniczący – mgr inż. Jan Lemański

Członek Komisji – mgr inż. Marian Karcz

Członek Komisji – r inż. Daniel Pawlicki



ZA ZGODNOŚĆ  
Z ORYGINAŁEM



**URZĄD WOJEWÓDZKI  
w KALISZU**  
UAN. 7342-186/94

**DECYZJA O STWIERDZENIU PRZYGOTOWANIA ZAWODOWEGO  
do pełnienia samodzielnych funkcji technicznych w budownictwie**

Na podstawie § 2 ust.1 pkt 1, § 5 ust.1 pkt 1, § 7 i § 13 ust.1 pkt 4 lit. a i lit. b rozporządzenia Ministra Gospodarki Terenowej i Ochrony Środowiska z dnia 20 lutego 1975r. w sprawie samodzielnych funkcji technicznych w budownictwie (Dz.U.Nr 8, poz.46 z późniejszymi zmianami) stwierdza się, że

**Stefan Jan NAWROTKIEWICZ**  
inżynier inżynierii środowiska

urodzony dnia 15 listopada 1950r. w Stawiszynie posiada przygotowanie zawodowe upoważniające do wykonywania samodzielnych funkcji

**projektanta, kierownika budowy i robót**  
w specjalności instalacyjno - inżynieryjnej


w zakresie:

- a) **sieci sanitarnych** - obejmującej sieci wodociągowe, kanalizacyjne, gazowe i ciepłe uzbrojenia terenu;
- b) **instalacji sanitarnych** - obejmującej instalacje wodociągowe, kanalizacyjne, gazowe, ciepłe i klimatyzacyjno-wentylacyjne.


**Stefan Jan NAWROTKIEWICZ**

jest upoważniony do:

1. sporządzania projektów sieci wodociągowych, kanalizacyjnych, gazowych i ciepłych uzbrojenia terenu;
2. kierowania, nadzorowania i kontrolowania budowy i robót, kierowania i kontrolowania wytwarzania konstrukcyjnych elementów sieci oraz oceniania i badania stanu technicznego w zakresie sieci wodociągowych, kanalizacyjnych, gazowych i ciepłych uzbrojenia terenu;
3. sporządzania projektów instalacji wodociągowych, kanalizacyjnych, gazowych, ciepłych i klimatyzacyjno-wentylacyjnych;
4. kierowania, nadzorowania i kontrolowania budowy i robót, kierowania i kontrolowania wytwarzania konstrukcyjnych elementów instalacji oraz oceniania i badania stanu technicznego w zakresie instalacji wodociągowych, kanalizacyjnych, gazowych, ciepłych i klimatyzacyjno-wentylacyjnych.

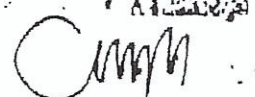

  
**ZA ZGODNOŚĆ  
Z ORYGINAŁEM**

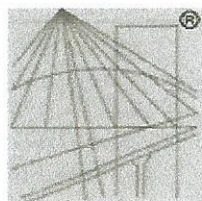

P O L S K A  
I Z B A  
INŻYNIERÓW  
BUDOWNICTWA

### Zaświadczenie

o numerze weryfikacyjnym:

WKP-SL4-51K-SN9 \*

Pani Małgorzata Lisiecka o numerze ewidencyjnym WKP/IS/0407/05

adres zamieszkania ul. Niecała 2/5, 62-800 Kalisz

jest członkiem Wielkopolskiej Okręgowej Izby Inżynierów Budownictwa i posiada wymagane ubezpieczenie od odpowiedzialności cywilnej.

Niniejsze zaświadczenie jest ważne od 2024-09-01 do 2024-12-31.

Zaświadczenie zostało wygenerowane elektronicznie i opatrzone bezpiecznym podpisem elektronicznym weryfikowanym przy pomocy ważnego kwalifikowanego certyfikatu w dniu 2024-09-25 roku przez:

Andrzej Kulesa, Przewodniczący Rady Wielkopolskiej Okręgowej Izby Inżynierów Budownictwa.


(Zgodnie z art. 78<sup>1</sup> K.c.

§ 1. Do zachowania elektronicznej formy czynności prawnej wystarczy złożenie oświadczenia woli w postaci elektronicznej i opatrzenie go kwalifikowanym podpisem elektronicznym.

§ 2. Oświadczenie woli złożone w formie elektronicznej jest równoważne z oświadczeniem woli złożonym w formie pisemnej.)

\* Weryfikację poprawności danych w niniejszym zaświadczeniu można sprawdzić za pomocą numeru weryfikacyjnego zaświadczenia na stronie Polskiej Izby Inżynierów Budownictwa [www.piib.org.pl](http://www.piib.org.pl) lub kontaktując się z biurem właściwej Okręgowej Izby Inżynierów Budownictwa.



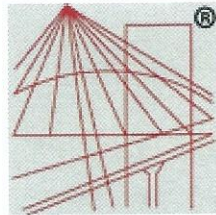

P O L S K A  
I Z B A  
INŻYNIERÓW  
BUDOWNICTWA

## Zaświadczenie

o numerze weryfikacyjnym:

WKP-RPN-32B-232 \*

Pan Stefan Nawrotkiewicz o numerze ewidencyjnym WKP/IS/3474/01

adres zamieszkania ul. Botaniczna 8, 62-800 Kalisz

jest członkiem Wielkopolskiej Okręgowej Izby Inżynierów Budownictwa i posiada wymagane ubezpieczenie od odpowiedzialności cywilnej.

Niniejsze zaświadczenie jest ważne od 2024-01-01 do 2024-12-31.

Zaświadczenie zostało wygenerowane elektronicznie i opatrzone bezpiecznym podpisem elektronicznym weryfikowanym przy pomocy ważnego kwalifikowanego certyfikatu w dniu 2023-12-06 roku przez:

Andrzej Kulesa, Przewodniczący Rady Wielkopolskiej Okręgowej Izby Inżynierów Budownictwa.

(Zgodnie z art. 78<sup>1</sup> K.c.


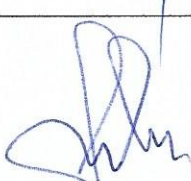
§ 1. Do zachowania elektronicznej formy czynności prawnej wystarcza złożenie oświadczenia woli w postaci elektronicznej i opatrzenie go kwalifikowanym podpisem elektronicznym.

§ 2. Oświadczenie woli złożone w formie elektronicznej jest równoważne z oświadczeniem woli złożonym w formie pisemnej.)

\* Weryfikację poprawności danych w niniejszym zaświadczeniu można sprawdzić za pomocą numeru weryfikacyjnego zaświadczenia na stronie Polskiej Izby Inżynierów Budownictwa [www.piib.org.pl](http://www.piib.org.pl) lub kontaktując się z biurem właściwej Okręgowej Izby Inżynierów Budownictwa.

### **Oświadczenie projektanta i sprawdzającego**

Zgodnie z art. 34 ust. 3d pkt 3 oraz ust. 3e ustawy z dnia 7 lipca 1994r. prawo Budowlane niniejszym oświadczamy, że projekt budowlany „Przebudowa sieci wodociągowej w ul. Gdańskiej/Rogozińskiego” sporządzony został zgodnie z obowiązującymi przepisami oraz zasadami wiedzy technicznej.

<b>Funkcja</b>	<b>Nr uprawnień budowlanych Nr Izby Budowlanej</b>	<b>Podpis i pieczęć</b>
Projektant Branża sanitarna: <b>mgr inż. Małgorzata Lisiecka</b>	Nr uprawnień: <b>WKP/0091/PWOS/05</b> Nr izby budowlanej: <b>WKP/IS/0407/05</b>	
Sprawdzający Branża sanitarna: <b>inż. Stefan Nawrotkiewicz</b>	Nr uprawnień: <b>UAN 7342-186/94</b> Nr izby budowlanej: <b>WKP/IS/3474/01</b>	

**Niniejsze oświadczenie dotyczy:**

Temat: Przebudowa sieci wodociągowej

Obiekt: Wodociąg Dz 125 mm PE – kategoria obiektu XXVI

**Adres inwestycji:**

Adres: 62 -800 Kalisz ul. Gdańska/Rogozińskiego

Położenie: Działki nr:

306101\_1. 0027.44; 306101\_1. 0027.96;

**Inwestor:**

Przedsiębiorstwo Wodociągów i Kanalizacji

Sp. z o. o z/s w Kaliszu ul. Nowy Świat 2 a 62 - 800 Kalisz



## **Część opisowa do projektu zagospodarowania terenu**

### **1. Przedmiot inwestycji**

Przedmiotem inwestycji jest przebudowa sieci wodociągowej (po trasie istniejącego wodociągu z rur azbesto-cementowych na odcinku ( W – A):

- z rur PE100RC SDR17 (rura dwuwarstwowa) Dz 125 x7,4 mm o długości  $l_c = 109,50$  mb;

Inwestorem w/w inwestycji jest Przedsiębiorstwo Wodociągów i Kanalizacji Sp. o. o w Kaliszu ul. Nowy Świat 2A 62 - 800 Kalisz.

### **2. Położenie inwestycji**

Projektowana inwestycja będzie realizowana na działkach nr: 44, 96 obręb 027

### **3. Informacja o obszarze oddziaływania obiektu**

Podstawa prawna: Dz. U. 2021, poz. 2351 t.j., - Prawo Budowlane. W nawiązaniu do art.179 ust 4 Rozporządzenia w sprawie warunków technicznym jakim powinny odpowiadać budynki i ich usytuowania oraz art. 13 Rozporządzenia w sprawie szczegółowego zakresu i formy projektu budowlanego, obszar oddziaływania wnioskowanej inwestycji projektowanej sieci wodociągowej zawiera się w całości w granicy działek (pkt 2) dz.nr 44, 96 obręb 27 dla których inwestor posiada tytuł prawny do dysponowania nieruchomością na cele budowlane.

### **4. Istniejący stan zagospodarowania działek.**

Działka nie posiada obiektów przeznaczonych do rozbiórki.

### **5. Projektowane zagospodarowanie działek.**

Opracowanie obejmuje swoim zakresem wykonanie projektu budowlanego przebudowy sieci wodociągowej Dz 125 mm w ul. Rogozińskiego/Gdańska.

### **6. Zestawienie powierzchni poszczególnych cz. zagospodarowania.**

nie dotyczy

### **7. Informacja dot. ochrony konserwatorskiej**

Uzgodnienie projektu przebudowy sieci wodociągowej ( pismo nrKa.Wa.5183.5300.2.2024 z dnia 21.11.2024r Wojewódzki Urząd Ochrony Zabytków w Poznaniu Delegatura w Kaliszu. Przedmiotowa inwestycja znajduje się na obszarze układu urbanistycznego uznanego za zabytek.

### **8. Informacja dotycząca ochrony obiektów budowlanych na terenach górniczych, narażonych na niebezpieczeństwo powodzi i osuwania się mas ziemnych.**

Zamierzenie budowlane nie znajduje się w granicach terenu górniczego.

### **9. Informacja dot. przewidywanych zagrożeń dla środowiska**

Projektowana budowa wodociągu nie stanowi zagrożenia dla otoczenia


Opracowała:

mgr inż. Małgorzata Lisiecka

WKP/0091/PWOS/05





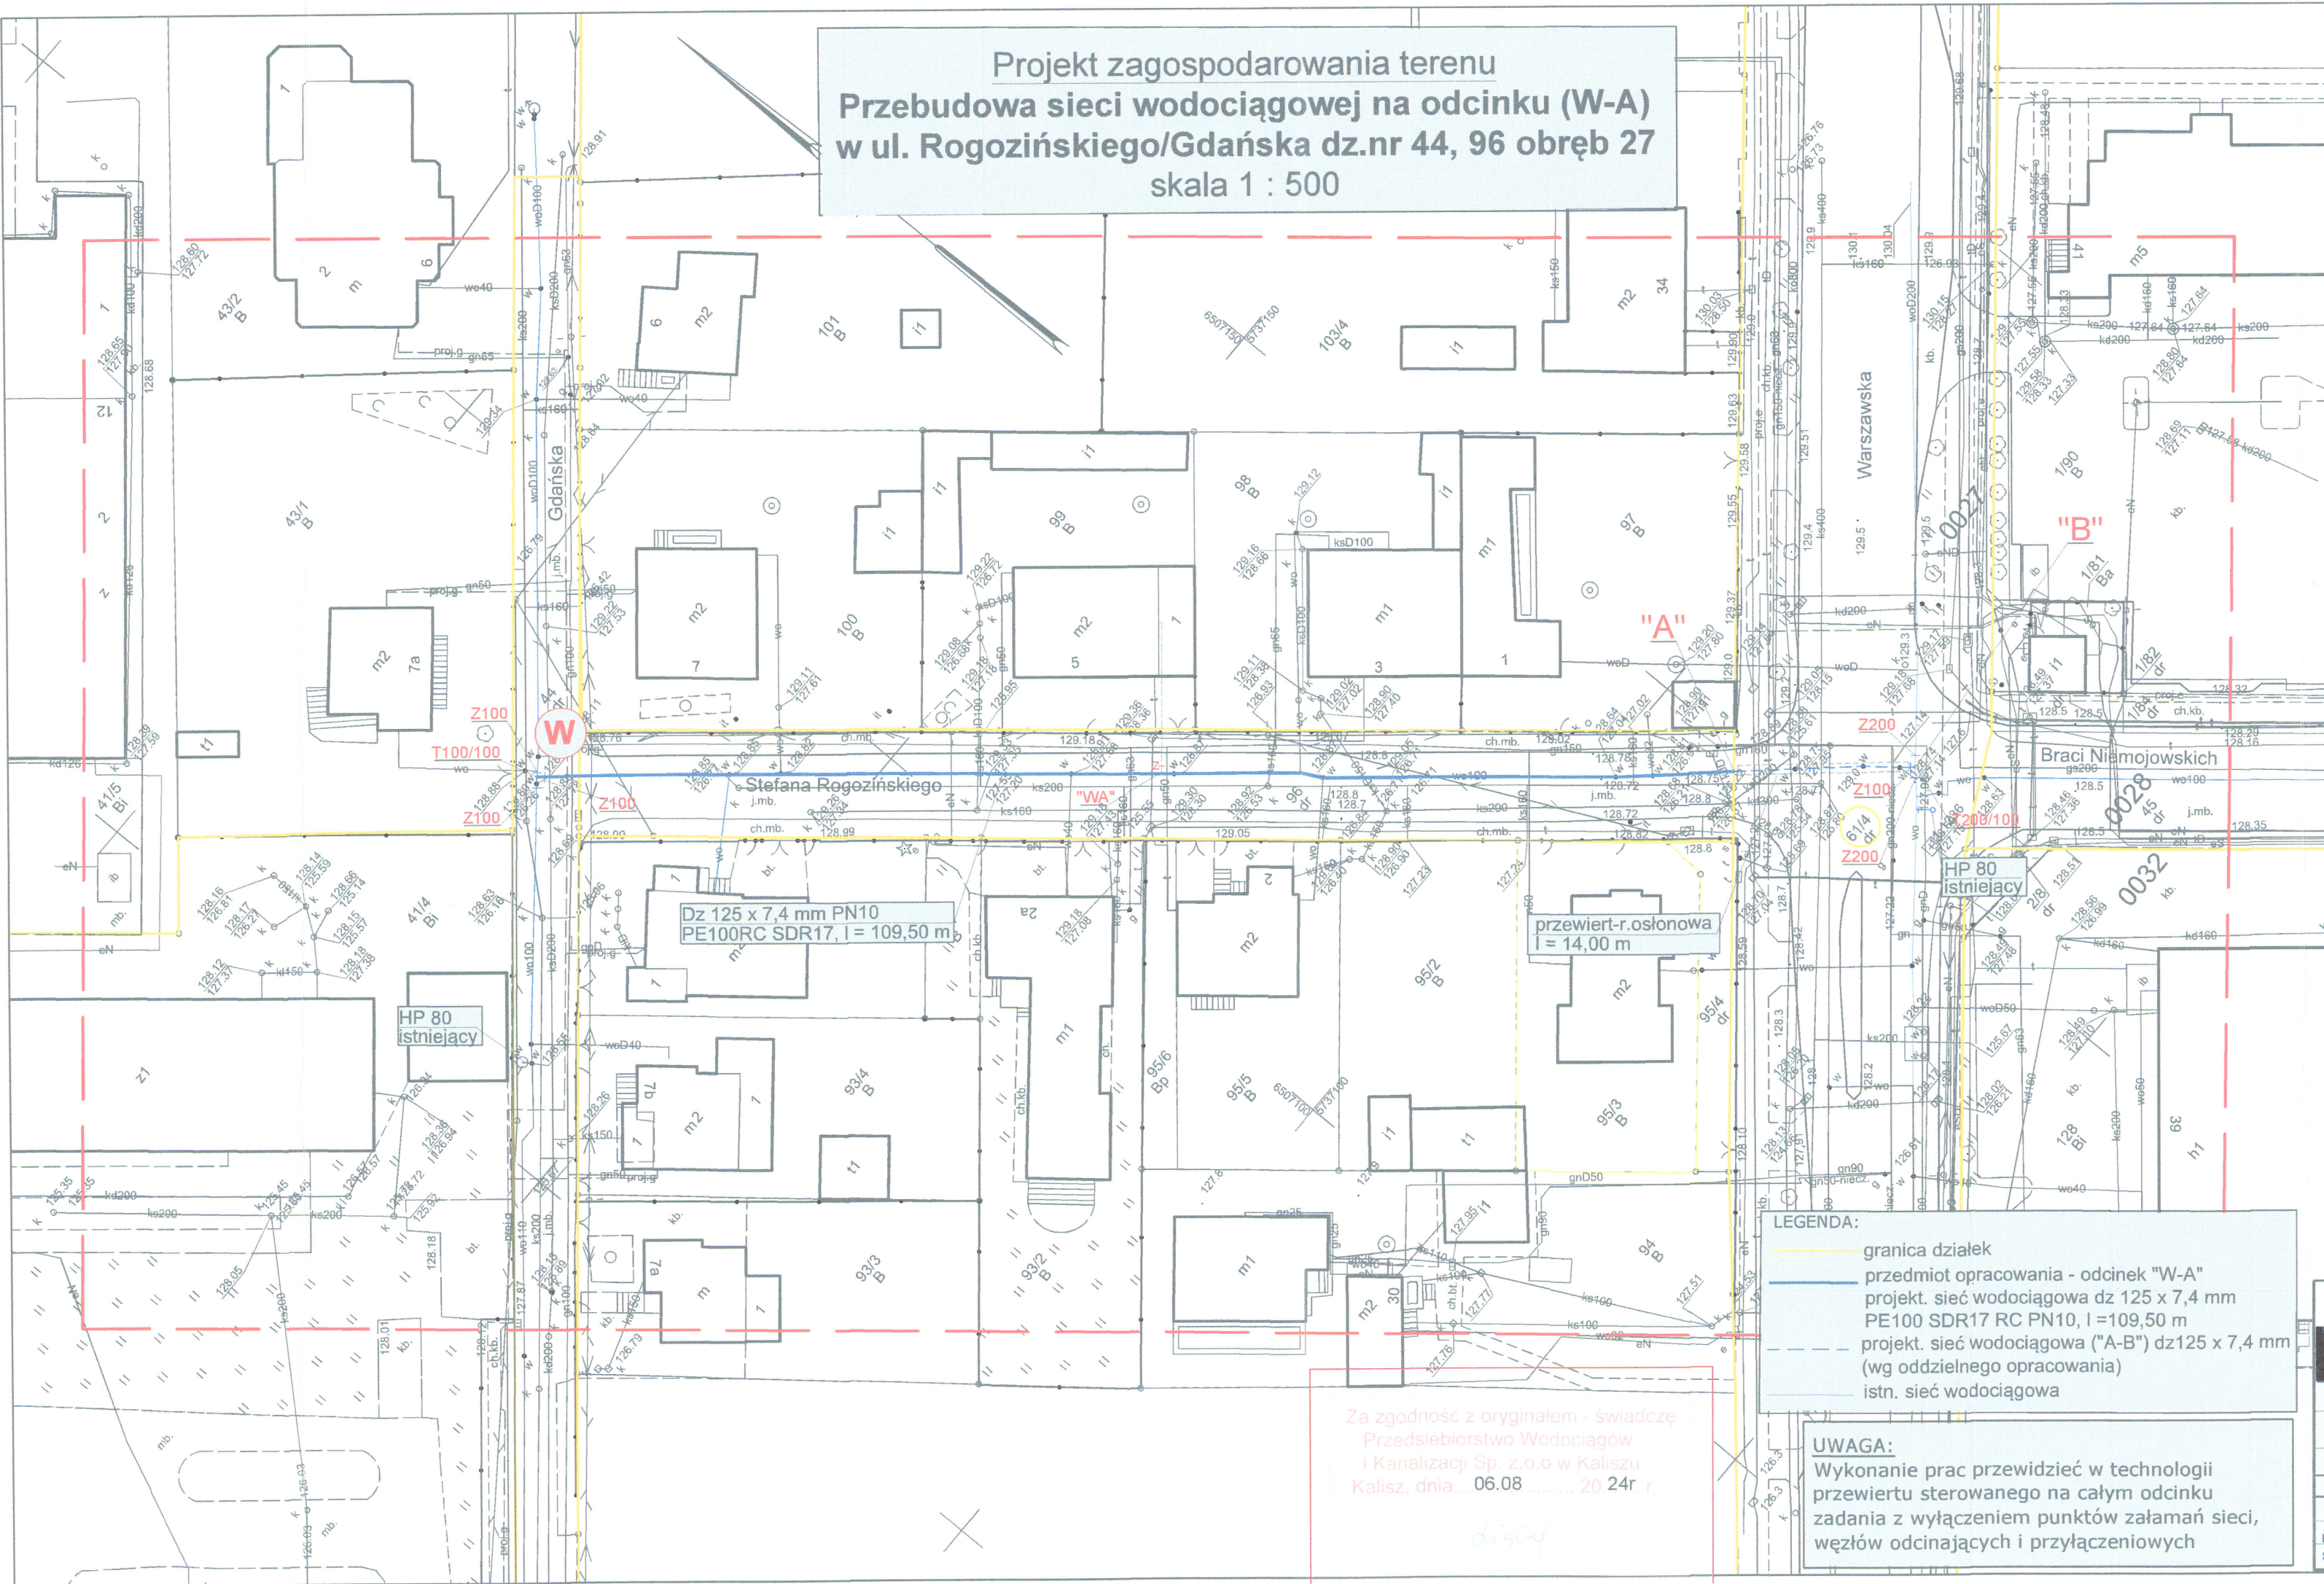

MAPA DO CELÓW PROJEKTOWYCH																																						
Położenie obszaru opracowania		Kalisz, ul. Stefana Rogozińskiego																																				
Nazwa gminy		Miasto Kalisz																																				
Identyfikator i nazwa obróbu ewidencyjnego		306101_1.0027; 027 Chmielnik 306101_1.0028; 028 Tyniec 306101_1.0032; 032 Tyniec																																				
Identyfikator zgłoszenia prac geodezyjnych		WGK.6640.01.347.2024																																				
Nazwa wykonawcy prac geodezyjnych		Geodezja Pruchnik Sp. z o.o.																																				
Imię i nazwisko kierownika prac geodezyjnych		Tomasz Pruchnik																																				
Numer uprawnień zawodowych kierownika prac geodezyjnych		20982																																				
Skala		1:500																																				
Układu współrzędnych prostokątnych płaskich		2000/18																																				
Układu wysokości		PL-EVRF2007-NH																																				
Oznaczenie granic obszaru aktualizacji																																						
Data opracowania mapy		22.04.2024 r.																																				
Imię i nazwisko osoby, która opracowała mapę		Tomasz Pruchnik																																				
<b>Geodezja Pruchnik Sp. z o.o.</b> ul. Bolesława Pobożnego 9, 62-800 Kalisz tel. 62 766 36 74, tel. 885 99 44 55 NIP 6182149939		<b>TOMASZ PRUCHNIK</b> geodeta uprawniony Upr. GUGIK Nr 20982 mapa podpisana cyfrowo Podpis kierownika prac geodezyjnych																																				
Nie wyklucza się istnienia innych nie wykazanych na niniejszej mapie urządzeń podziemnych, które nie były zgłoszone do inwentaryzacji																																						
<p>Poświadczam, że niniejszy dokument został opracowany w wyniku prac geodezyjnych i kartograficznych, których rezultaty zawiera operat techniczny pozytywnie zweryfikowany. Jednocześnie informuję, że jestem świadomy odpowiedzialności karnej za złożenie fałszywego oświadczenia.</p> <table><tr><td>Identyfikator zgłoszenia prac geodezyjnych</td><td>WGK.6640.01.347.2024</td></tr><tr><td>Organ służby geodezyjnej, który otrzymał zgłoszenie</td><td>Prezydent Miasta Kalisza</td></tr><tr><td>Wykonawca prac geodezyjnych</td><td>Geodezja Pruchnik Sp. z o.o.</td></tr><tr><td>Nr oraz data sporządzenia dokumentu zawierającego wyniki pozytywnej weryfikacji</td><td>Protokół weryfikacji nr 2 z dnia 26.04.2024 r.</td></tr><tr><td>Imię i nazwisko, podpis oraz nr uprawnień zawodowych kierownika prac</td><td>Tomasz Pruchnik Nr uprawnień 20982</td></tr></table>				Identyfikator zgłoszenia prac geodezyjnych	WGK.6640.01.347.2024	Organ służby geodezyjnej, który otrzymał zgłoszenie	Prezydent Miasta Kalisza	Wykonawca prac geodezyjnych	Geodezja Pruchnik Sp. z o.o.	Nr oraz data sporządzenia dokumentu zawierającego wyniki pozytywnej weryfikacji	Protokół weryfikacji nr 2 z dnia 26.04.2024 r.	Imię i nazwisko, podpis oraz nr uprawnień zawodowych kierownika prac	Tomasz Pruchnik Nr uprawnień 20982																									
Identyfikator zgłoszenia prac geodezyjnych	WGK.6640.01.347.2024																																					
Organ służby geodezyjnej, który otrzymał zgłoszenie	Prezydent Miasta Kalisza																																					
Wykonawca prac geodezyjnych	Geodezja Pruchnik Sp. z o.o.																																					
Nr oraz data sporządzenia dokumentu zawierającego wyniki pozytywnej weryfikacji	Protokół weryfikacji nr 2 z dnia 26.04.2024 r.																																					
Imię i nazwisko, podpis oraz nr uprawnień zawodowych kierownika prac	Tomasz Pruchnik Nr uprawnień 20982																																					
Zgodność z oryginałem - świadczę Przedsiębiorstwo Wodociągów i Kanalizacji Sp. z o.o. w Kaliszu Kalisz, dnia 06.08 2024r.																																						
<p><b>PRZEDSIĘBIORSTWO WODOCIĄGÓW I KANALIZACJI SPÓŁKA Z O.O.</b> 62 - 800 KALISZ ul. Nowy Świat 2 a</p> <table><tr><td>TEMAT</td><td colspan="2">Projekt zagospodarowania terenu</td><td>SKALA</td><td>1:500</td></tr><tr><td>ADRES</td><td colspan="2">ul. Rogozińskiego/Gdańska dz.nr 96, 44</td><td>NR RYC.</td><td>1</td></tr><tr><td>INWESTOR</td><td colspan="2">PWIK Sp. z o.o. ul. Nowy Świat 2A 62-800 Kalisz</td><td>DATA</td><td>12. 2024 r.</td></tr><tr><td>STANOWISKO</td><td>Imię i nazwisko</td><td>Nr uprawnień</td><td>Specjalność</td><td>Podpis</td></tr><tr><td>PROJEKTANT</td><td>mgr inż. Małgorzata Lisiecka</td><td>WK/P0091/PWOS/05</td><td>Projektowanie w specjalności instalacyjno-inżynierskiej</td><td></td></tr><tr><td>ASYSTENT PROJEKTANTA</td><td>mgr inż. Katarzyna Płucieniczak</td><td></td><td></td><td></td></tr><tr><td>SPRAWDZIŁ</td><td>inż. Stefan Nawrotdiewicz</td><td>UAN7342-186/84 WK/PIS/347401</td><td>Projektowanie w specjalności instalacyjno-inżynierskiej</td><td></td></tr></table>				TEMAT	Projekt zagospodarowania terenu		SKALA	1:500	ADRES	ul. Rogozińskiego/Gdańska dz.nr 96, 44		NR RYC.	1	INWESTOR	PWIK Sp. z o.o. ul. Nowy Świat 2A 62-800 Kalisz		DATA	12. 2024 r.	STANOWISKO	Imię i nazwisko	Nr uprawnień	Specjalność	Podpis	PROJEKTANT	mgr inż. Małgorzata Lisiecka	WK/P0091/PWOS/05	Projektowanie w specjalności instalacyjno-inżynierskiej		ASYSTENT PROJEKTANTA	mgr inż. Katarzyna Płucieniczak				SPRAWDZIŁ	inż. Stefan Nawrotdiewicz	UAN7342-186/84 WK/PIS/347401	Projektowanie w specjalności instalacyjno-inżynierskiej	
TEMAT	Projekt zagospodarowania terenu		SKALA	1:500																																		
ADRES	ul. Rogozińskiego/Gdańska dz.nr 96, 44		NR RYC.	1																																		
INWESTOR	PWIK Sp. z o.o. ul. Nowy Świat 2A 62-800 Kalisz		DATA	12. 2024 r.																																		
STANOWISKO	Imię i nazwisko	Nr uprawnień	Specjalność	Podpis																																		
PROJEKTANT	mgr inż. Małgorzata Lisiecka	WK/P0091/PWOS/05	Projektowanie w specjalności instalacyjno-inżynierskiej																																			
ASYSTENT PROJEKTANTA	mgr inż. Katarzyna Płucieniczak																																					
SPRAWDZIŁ	inż. Stefan Nawrotdiewicz	UAN7342-186/84 WK/PIS/347401	Projektowanie w specjalności instalacyjno-inżynierskiej																																			

- Uwagi:
- Zabrania się wprowadzania ścieków  
deszczowych do kanalizacji sanitarnej.
  - Zabrania się wprowadzania ścieków  
sanitarnych do kanalizacji deszczowej.
  - Włączenia w istniejącą miejską sieć  
wodociągową i kanalizację sanitarną  
wykonuje wyłącznie PWIK Sp. z o.o.  
w Kaliszu niezwłocznie po złożeniu  
wniosku o wykonanie włączenia  
i ustaleniu terminu jego realizacji.
  - O rozpoczęciu robót i zakończeniu  
należy powiadomić pisanie  
PWIK Sp. z o.o. w Kaliszu.

109/24 dnia 23.12.2024r

UZGODNIŁO W ZAKRESIE  
WODOCIĄGÓW I KANALIZACJI  
PRZES PWIK SP. Z O.O. W KALISZU  
z następującymi uwagami:

podpis

podpis