


LEGENDA:	
	GRANICA INWESTYCJI
	BUDOWA PLACU ZABAW PRZY UL. UNII LUBELSKIEJ
	LOKALIZACJA WJAZDU TYMCZASOWEGO NA BUDOWE Z UL. UNII LUBELSKIEJ

ZARZĄD DRÓG POWIATOWYCH
w Kołobrzegu
ul. Gryfów 8, tel 352 88 10
78-100 KOŁOBRZEŻ

*Wniosek do decyzji KOP Kołobrzeg
Nr 5u.4133.42.2024.1 z dn. 11-03-2024*

STARSZY INSPIKTOR
ds. urządzania i inżynierii
A. G. Malinowski

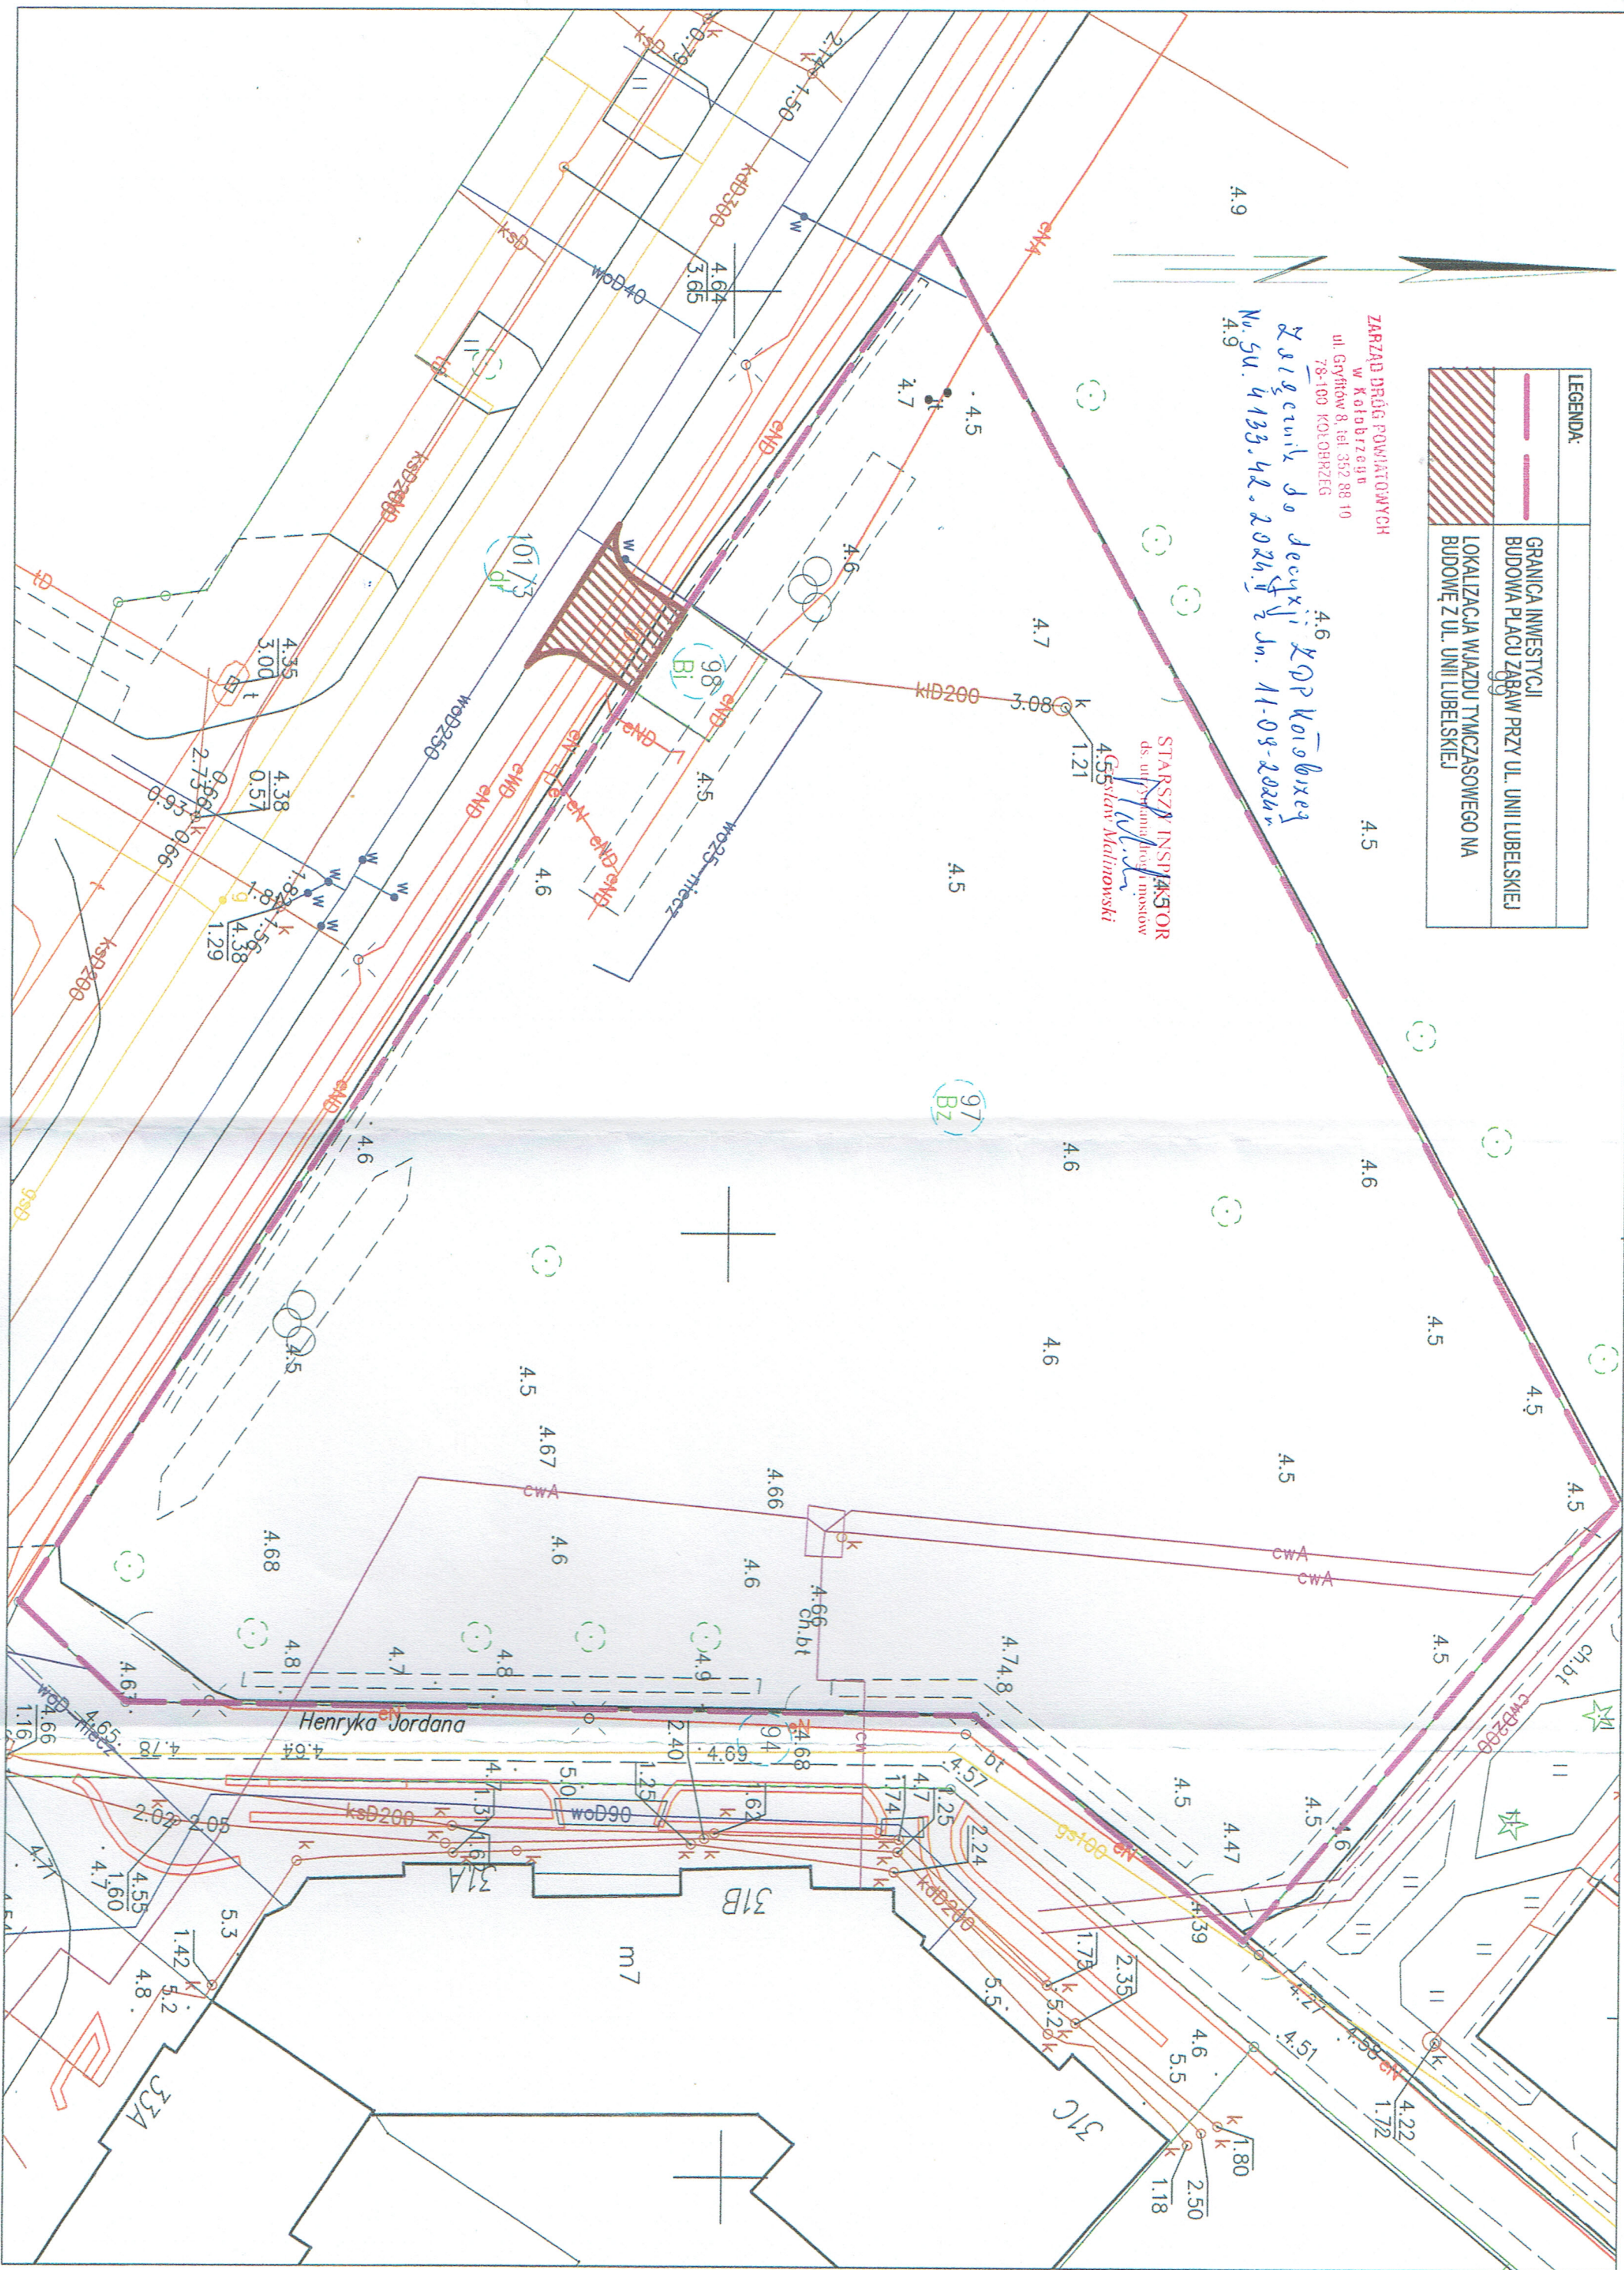

Kołobrzeg, dnia 11-09-2024 r.

SU.4133.42.2024.II

DECYZJA

Na podstawie art. 29 ust. 1, 3 i 5 ustawy z dnia 21 marca 1985 r. o drogach publicznych /Dz. U. z 2024r. poz. 320/, § 54 i 56 rozporządzenia Ministra Infrastruktury z dnia 20 lipca 2022 r. w sprawie przepisów techniczno-budowlanych dotyczących dróg publicznych /Dz.U. z 2022, poz. 1518/, art. 104 i 127a ustawy z 14 czerwca 1960 r. Kodeks postępowania administracyjnego / Dz.U. z 2024 r. poz. 572/ oraz uchwały Nr 409/2010 Zarządu Powiatu w Kołobrzegu z dnia 29 września 2010 r. w sprawie udzielenia upoważnienia dyrektorowi Zarządu Dróg Powiatowych w Kołobrzegu do wydawania decyzji administracyjnych, po rozpatrzeniu wniosku Prezydenta Miasta Kołobrzeg w sprawie uzgodnienia lokalizacji tymczasowego zjazdu z ul. Unii Lubelskiej, na działki nr 97 i 98 w obrębie 12 Kołobrzeg

postanawiam:

- 1/zezwolić na lokalizację tymczasowego zjazdu o parametrach zjazdu zwykłego z ul. Unii Lubelskiej, dz. nr 101/3 obręb 12 Kołobrzeg, na teren istniejącego placu zabaw na działkach nr 97 i 98 w Kołobrzegu,
- 2/wyznaczyć lokalizację zjazdu z ul. Unii Lubelskiej w Kołobrzegu na dz. nr 97 i 98 obr. 12 Kołobrzeg zgodnie z mapą sytuacyjną, stanowiącą załącznik do niniejszej decyzji, w przypadku nie wykonania zjazdów w ciągu 3 lat decyzja niniejsza wygasa,
- 3/parametry budowanego zjazdu z drogi powiatowej na działki nr 97 i 98 w obr. 12 Kołobrzeg:
 - nawierzchnia zjazdu twarda w granicach pasa drogowego o szerokości min. 3,0 m,
 - przecięcie krawędzi nawierzchni zjazdu i drogi wyokrąglone łukiem kołowym min. 3 m lub skosem 1:1,
 - na długości 5 m od krawędzi korony drogowej, pochylenie podłużne zjazdu nie większe niż 5%,
- 4/konstrukcję zjazdu, uproszczony projekt zjazdu i projekt organizacji ruchu na czas budowy zjazdu uzgodnić z zarządcą drogi.

Uzasadnienie

Prezydent Miasta Kołobrzeg, w dniu 6 września złożył wniosek o uzgodnienie lokalizacji tymczasowego zjazdu z ul. Unii Lubelskiej w Kołobrzegu na istniejący plac zabaw zlokalizowany na działkach nr 97 i 98 w obrębie nr 12 Kołobrzeg. Konieczność wykonania tymczasowego zjazdu, związana jest z planowaną inwestycją przebudowy placu zabaw przy ul. Unii Lubelskiej w Kołobrzegu. Po analizie podania i projektu zagospodarowania terenu postanowiono pozytywnie rozpatrzyć przedmiotowy wniosek.

Ulica Unii Lubelskiej w Kołobrzegu na podstawie Uchwały Sejmiku Województwa Zachodniopomorskiego nr II/20/24 z dnia 26 czerwca 2024 r. została pozbawiona kategorii drogi wojewódzkiej i zaliczona do dróg kategorii powiatowej. Na mocy niniejszej decyzji stwierdza się, że wnioskodawcy przysługuje prawo dysponowania nieruchomością drogową - dz. nr 101/3 obręb 12 Kołobrzeg, na cele budowlane w rozumieniu art. 3 pkt. 11 ustawy Prawo budowlane.

Pouczenie

Od niniejszej decyzji służy stronie odwołanie do Samorządowego Kolegium Odwoławczego w Koszalinie za moim pośrednictwem złożone w terminie 14 dni od dnia jej otrzymania. Przed upływem terminu do wniesienia odwołania strona może zrzec się prawa do wniesienia odwołania wobec organu administracji publicznej, który wydał decyzję.

Otrzymują:

① Prezydent Miasta Kołobrzeg
ul. Ratuszowa 13
78-100 Kołobrzeg
2.a.a.

Z up. ZARZĄDU POWIATU
w Kołobrzegu

mgr Magdalena Dąbrówka
Dyrektor
Zarządu Dróg Powiatowych w Kołobrzegu