


RZĘDNA TERENU ISTN.			
RZĘDNA DNa KANAŁU			
SPADKI, DŁUGOŚCI			
ŚREDNICA, MATERIAŁ			
ODLEGŁOŚCI			
HEKTOMETRY			





Przedsiębiorstwo Wielobranżowe "BUDEX" 59-220 Legnica ul. Poznańska 9/16 tel./fax 74 850 17 08			
Inwestor: Zakład Usług Komunalnych Sp. z o.o. z siedzibą w Miekinii ul. Włostwa 18, 55-330 Miekinia			
Nazwa inwestycji: Budowa sieci kanalizacji sanitarnej wraz z przyłączami w miejscowościach Krepice i Żurawiniec oraz przebudowa sieci wodociągowej w miejscowości Żurawiniec			
Tytuł rysunku: Sieć kanalizacji sanitarnej w m. Krepice Profil podłużny sieci kanalizacji sanit.		Nr rys. 5.S19	
mgr inż. Paweł Pabisak uprawniony do projektowania w spec. instalacyjnej - Nr upr. 3077D/08/10	Podpis:	Skala: 1:500/100	
mgr inż. Bogdan Smulczyński uprawniony do projektowania w spec. instalacyjnej - Nr upr. 3509K/Lw	Podpis:	Branża: sanitarna	
Opracowali: mgr inż. Maria Felńska		Podpis:	Stadium: projekt wykonawczy
		Data: 27.02.2023r.	

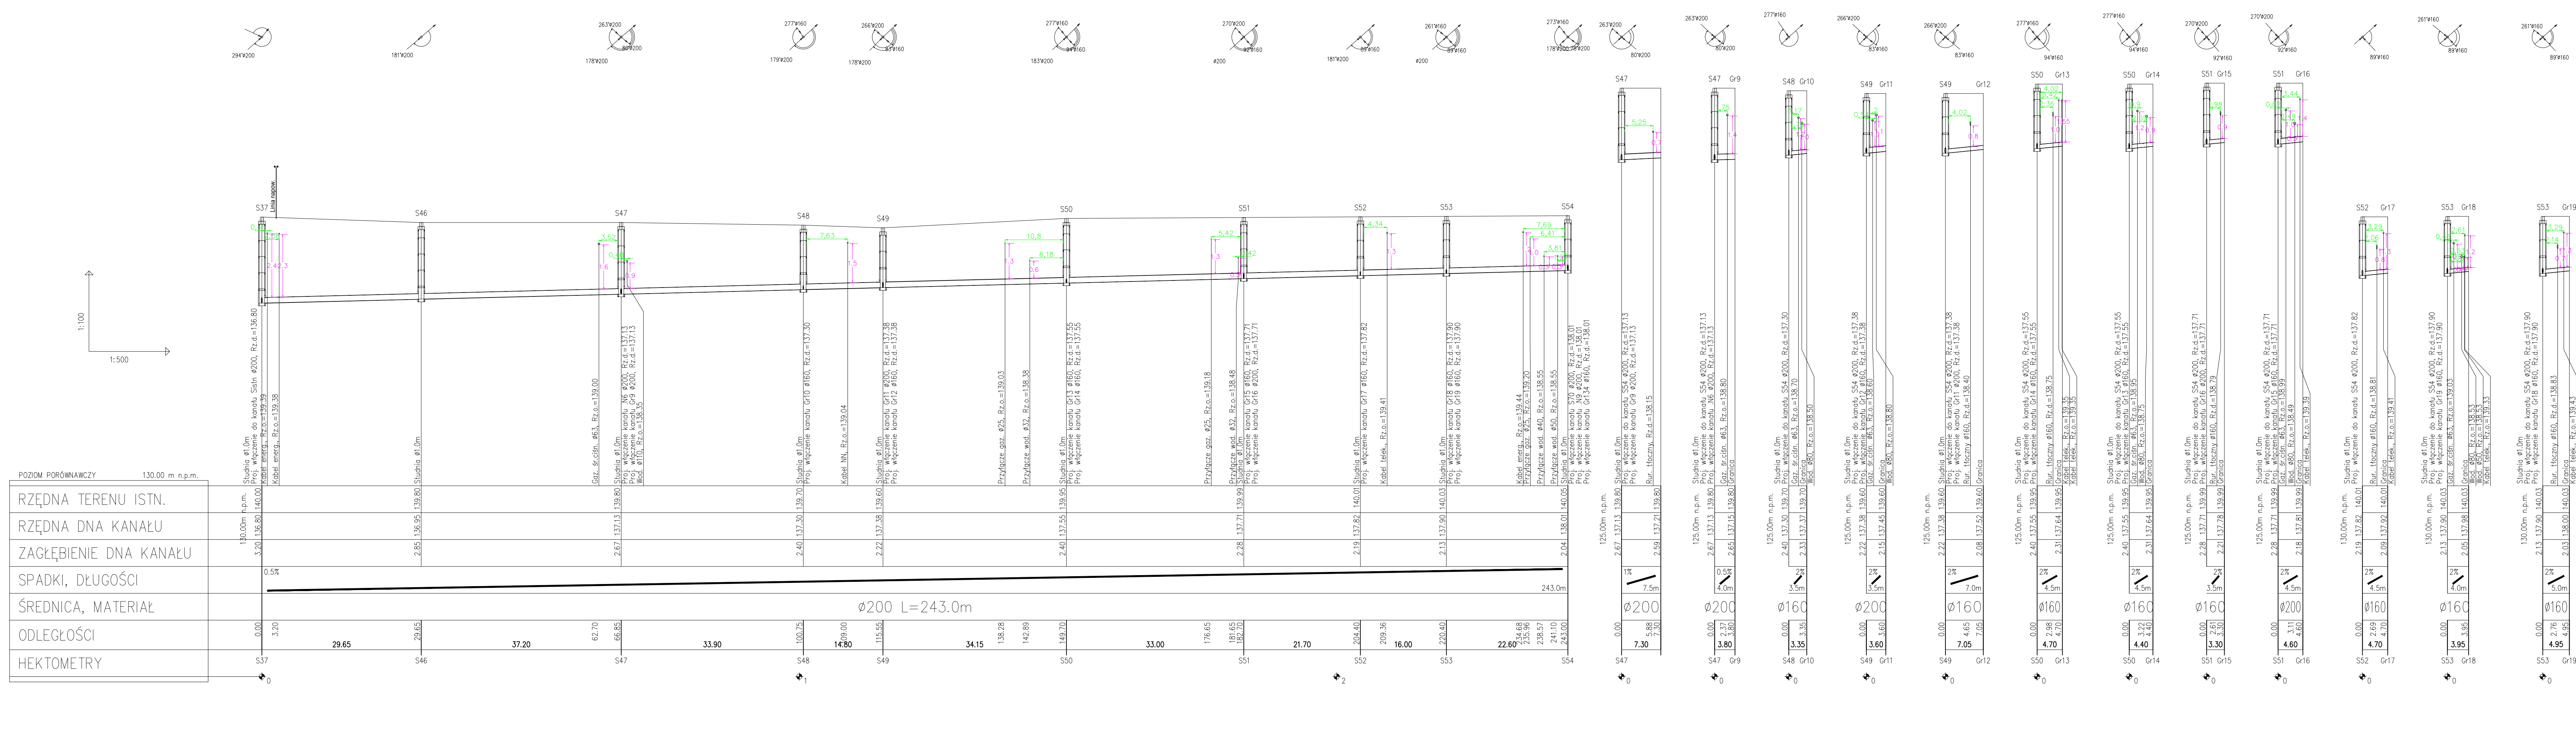





<p align="center"><b>Przedsiębiorstwo Wielobranżowe "BUDEX"</b>  <b>59-220 Legnica ul. Poznańska 9/16 tel./fax 74 850 17 08</b></p>		
<p><b>Inwestor:</b> Zakład Usług Komunalnych Sp. z o. o.  z siedzibą w Miękinii ul. Willowa 18,  55-330 Miękinia</p>		
<p><b>Nazwa inwestycji:</b>  Budowa sieci kanalizacji sanitarnej wraz z przyłączami w miejscowościach Krępece i Żurawiniec  oraz przebudowa sieci wodociągowej w miejscowości Żurawiniec</p>		
<p><b>Tytuł rysunku:</b></p> <p align="center"><b>Sieć kanalizacji sanitarnej w m. Krępece  Profil podłużny sieci kanalizacji sanit.</b></p>		<p><b>Nr rys.</b></p> <p align="center"><b>5.S21</b></p>
<p>mgr inż. Paweł Pabisiak  uprawniony do projektowania w spec.  instalacyjnej - Nr upr. 307/DOS/10</p>	<p><b>Podpis:</b></p>	<p><b>Skala:</b></p> <p align="center"><b>1:500/100</b></p>
<p>mgr inż. Bogdan Smulczyński  uprawniony do projektowania w spec.  instalacyjnej - Nr upr. 350/94/Lw</p>	<p><b>Podpis:</b></p>	<p><b>Branża:</b> sanitarna</p>
<p><b>Opracowali:</b> mgr inż. Maria Felikska</p>		<p><b>Stadium:</b> projekt wykonawczy</p> <p><b>Data:</b> 27.02.2023r.</p>

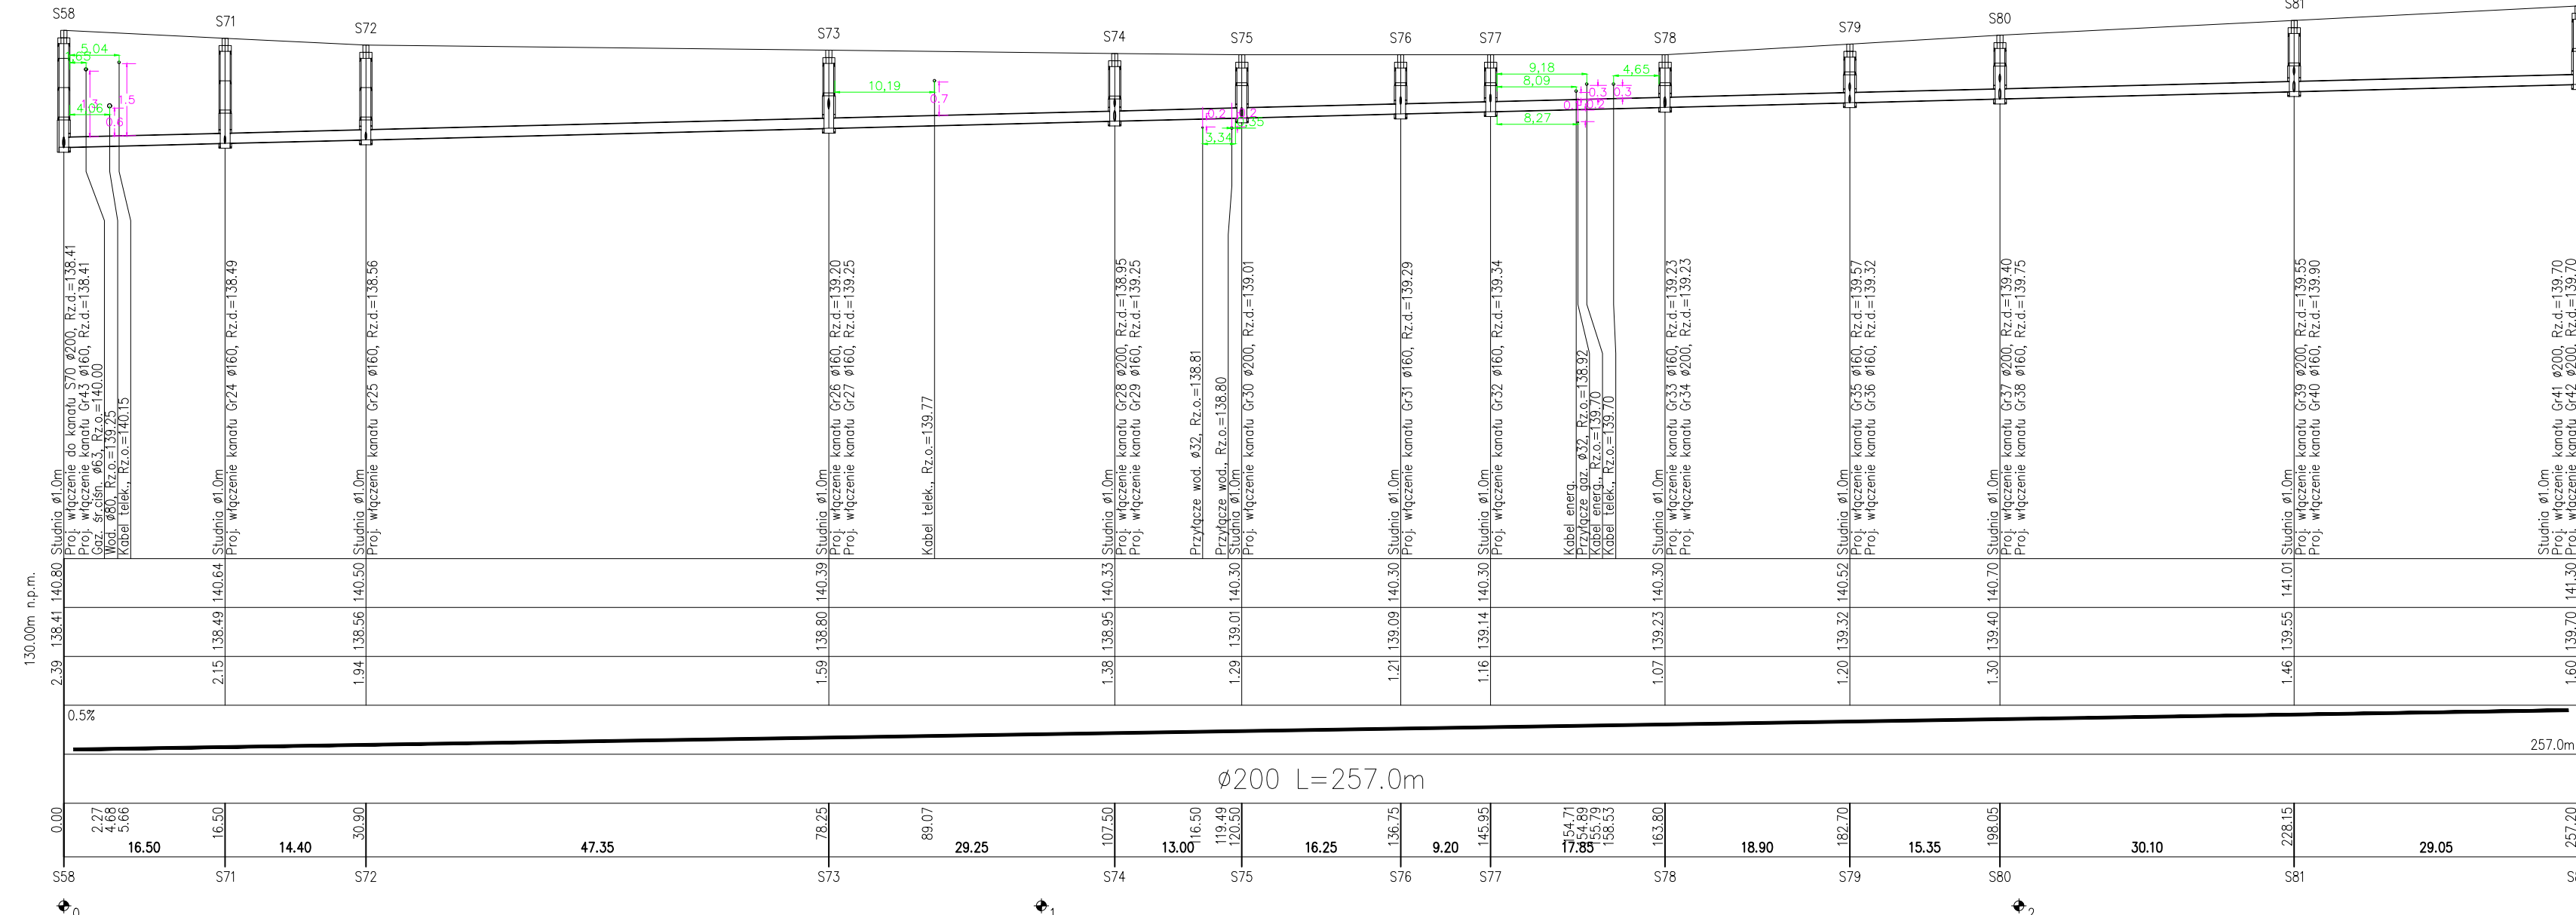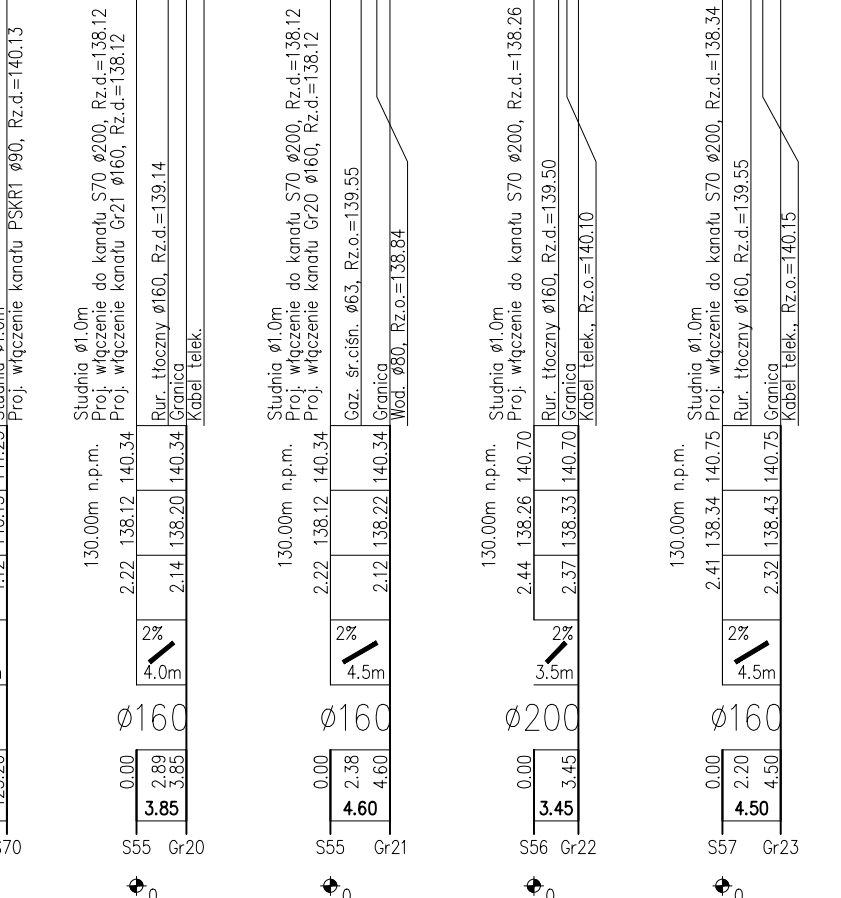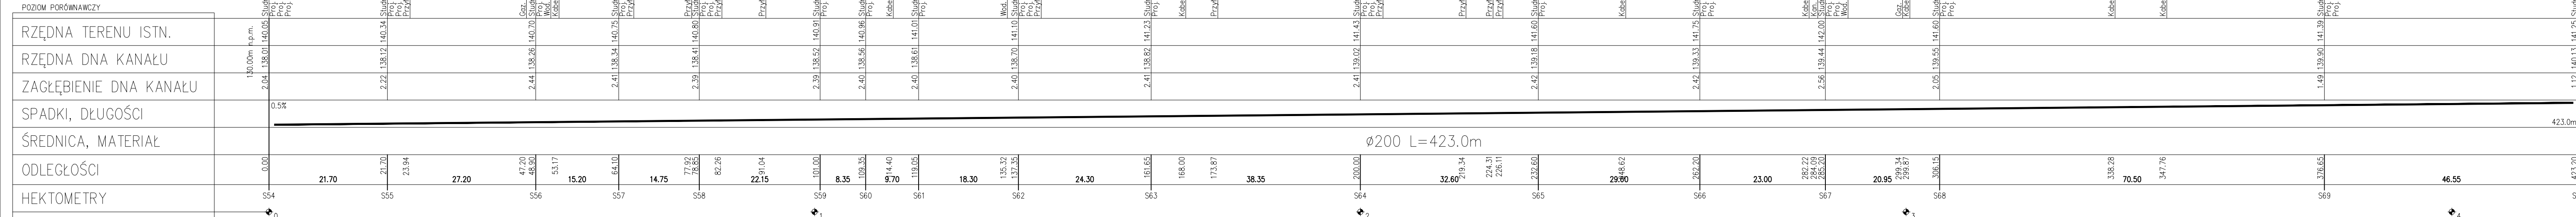 

POZIOM PORÓWNAWCZY	
RZĘDNA TERENU ISTN.	
RZĘDNA DNA KANAŁU	
ZACŁĘBIENIE DNA KANAŁU	
SPADKI, DŁUGOŚCI	
ŚREDNICA, MATERIAŁ	
ODLEGŁOŚCI	
HEKTOMETRY	

Przedsiębiorstwo Wielobranżowe "BUDEX"

59-220 Legnica ul. Poznańska 9/16 tel./fax 74 850 17 08

Investor:

Zakład Usług Komunalnych Sp. z o. o.  
z siedzibą w Miełkni ul. Willowa 18,  
55-330 Miekinia

Nazwa inwestycji:

Budowa sieci kanalizacji sanitarnej wraz z przyłączami w miejscowościach Krepice i Żurawiniec oraz przebudowa sieci wodociągowej w miejscowości Żurawiniec

Tytuł rysunku:

Sieć kanalizacji sanitarnej w m. Krepice  
Profil podłużny sieci kanalizacji sanit.

Nr rys.

5.S22

mgr inż. Paweł Pabiszak  
uprawniony do projektowania w spec.  
Instalacyjnej - Nr upr. 307/DOŚ/10

Podpis:

Skala:  
1:500/100

mgr inż. Bogdan Smulczyński  
uprawniony do projektowania w spec.  
Instalacyjnej - Nr upr. 350/94/Lw

Podpis:

Branża:  
sanitarna

Opracowali: mgr inż. Maria Felinska


Podpis:

Stadium:  
projekt wykonawczy


Data:  
27.02.2023r.



POZIOM PORÓWNIAWCZY	
RZĘDNA TERENU ISTN.	
RZĘDNA DNA KANAŁU	
ZAGŁĘBIENIE DNA KANAŁU	
SPADKI, DŁUGOŚCI	
ŚREDNICA, MATERIAŁ	
ODLEGŁOŚCI	
HEKTOMETRY	

 


Przedsiębiorstwo Wielobranżowe "BUDEX" 59-220 Legnica ul. Poznańska 9/16 tel./fax 74 850 17 08		
Inwestor: Zakład Usług Komunalnych Sp. z o. o. z siedzibą w Mielniku ul. Willowa 18, 55-330 Mielnik		
Nazwa inwestycji: Budowa sieci kanalizacji sanitarnej wraz z przyłączami w miejscowościach Kępce i Żurawinie oraz przebudowa sieci wodociągowej w miejscowości Żurawinie		
Tytuł rysunku: Sieć kanalizacji sanitarnej w m. Kępce Profil podłużny sieci kanalizacji sanit.		Nr rys. 5.S23
mgr inż. Paweł Pabisak uprawniony do projektowania w spec. Instalacyjnej - Nr upr. 307/OŚ/10		Podpis: Skala: 1:500/100
mgr inż. Bogdan Śmieszny uprawniony do projektowania w spec. Instalacyjnej - Nr upr. 350/94/Lw		Podpis: Branża: sanitarna
Opracował: mgr inż. Maria Felikska		Podpis: Stadium: projekt wykonawczy Data: 27.02.2023r.

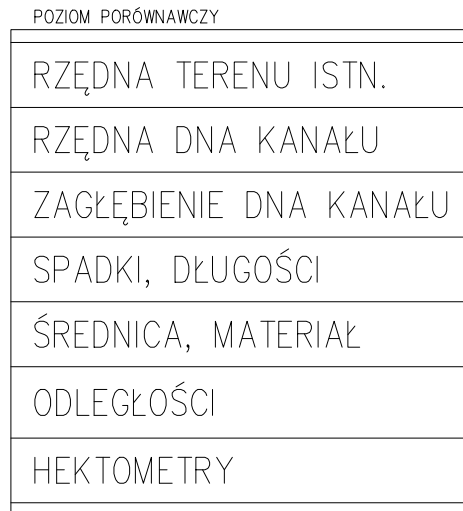



<p style="text-align: center;"><b>Przedsiębiorstwo Wielobranżowe "BUDEX"</b>  <b>59-220 Legnica ul. Poznańska 9/16 tel./fax 74 850 17 08</b></p>			
<p>Investor:</p>		<p style="text-align: center;"><b>Zakład Usług Komunalnych Sp. z o. o.</b>  <b>z siedzibą w Miękinii ul. Willowa 18,</b>  <b>55-330 Miękinia</b></p>	
<p>Nazwa inwestycji:</p> <p style="text-align: center;"><b>Budowa sieci kanalizacji sanitarnej wraz z przyłączami w miejscowościach Krepice i Żurawiniec oraz przebudowa sieci wodociągowej w miejscowości Żurawiniec</b></p>			
<p>Tytuł rysunku:</p>		<p style="text-align: center;"><b>Sieć kanalizacji sanitarnej w m. Krepice</b>  <b>Profil podłużny sieci kanalizacji sanitar.</b></p>	
<p>mgr inż. Paweł Piąbski  uprawniony do projektowania w specj. instalacyjnej - Nr upr. 3077/DS/10</p>		<p>Skala: <b>1:500/100</b></p>	
<p>mgr inż. Bogdan Smuszynski  uprawniony do projektowania w specj. instalacyjnej - Nr upr. 3509/4/Lw</p>		<p>Branda: <b>sanitarna</b></p>	
<p>Opracowali: mgr inż. Maria Feinska</p>		<p>Stadium: <b>projekt wykonawczy</b>  Data: <b>27.02.2023r.</b></p>	

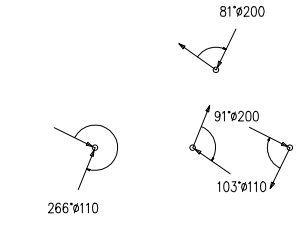

[illegible]

<p style="text-align: center;"><b>Przedsiębiorstwo Wielobranzowe "BUDEX"</b>  <b>59-220 Legnica ul. Poznańska 9/16 tel./fax 74 850 17 08</b></p>			
<p><b>Inwestor:</b></p>		<p style="text-align: center;"><b>Zakład Usług Komunalnych Sp. z o. o.</b>  <b>z siedzibą w Miękinii ul. Willowa 18,</b>  <b>55-330 Miękinia</b></p>	
<p><b>Nazwa inwestycji:</b></p>		<p style="text-align: center;"><b>Budowa sieci kanalizacji sanitarnej wraz z przyłączami w miejscowościach Krepice i Żurawiniec</b>  <b>oraz przebudowa sieci wodociągowej w miejscowości Żurawiniec</b></p>	
<p><b>Tytuł rysunku:</b></p>		<p style="text-align: center;"><b>Sieć kanalizacji sanitarnej w m. Krepice</b>  <b>Profil podłużny sieci kanalizacji sanit.</b></p>	
<p><b>mgr inż. Paweł Pabisak</b> uprawniony do projektowania w specj. instalacyjnej - Nr upr. 307/DOS/10</p>		<p><b>Podpis:</b></p>	
<p><b>mgr inż. Bogdan Smulczyński</b> uprawniony do projektowania w specj. instalacyjnej - Nr upr. 350/94/Lw</p>		<p><b>Podpis:</b></p>	
<p><b>Opracowali: mgr inż. Maria Felikska</b></p>		<p><b>Podpis:</b></p>	
		<p><b>Skala:</b></p> <p style="text-align: center;"><b>1:500/100</b></p>	
		<p><b>Branża:</b> sanitarna</p>	
		<p><b>Stadium:</b> projekt wykonawczy</p> <p><b>Data:</b> 27.02.2023r.</p>	



POZIOM PORÓWNAWCZY
RZĘDNA TERENU ISTN.
RZĘDNA DŃA KANAŁU
ZAGŁĘBIENIE DŃA KANAŁU
SPADKI, DŁUGOŚCI
ŚREDNICA, MATERIAŁ
ODLEGŁOŚCI
HEKTOMETRY

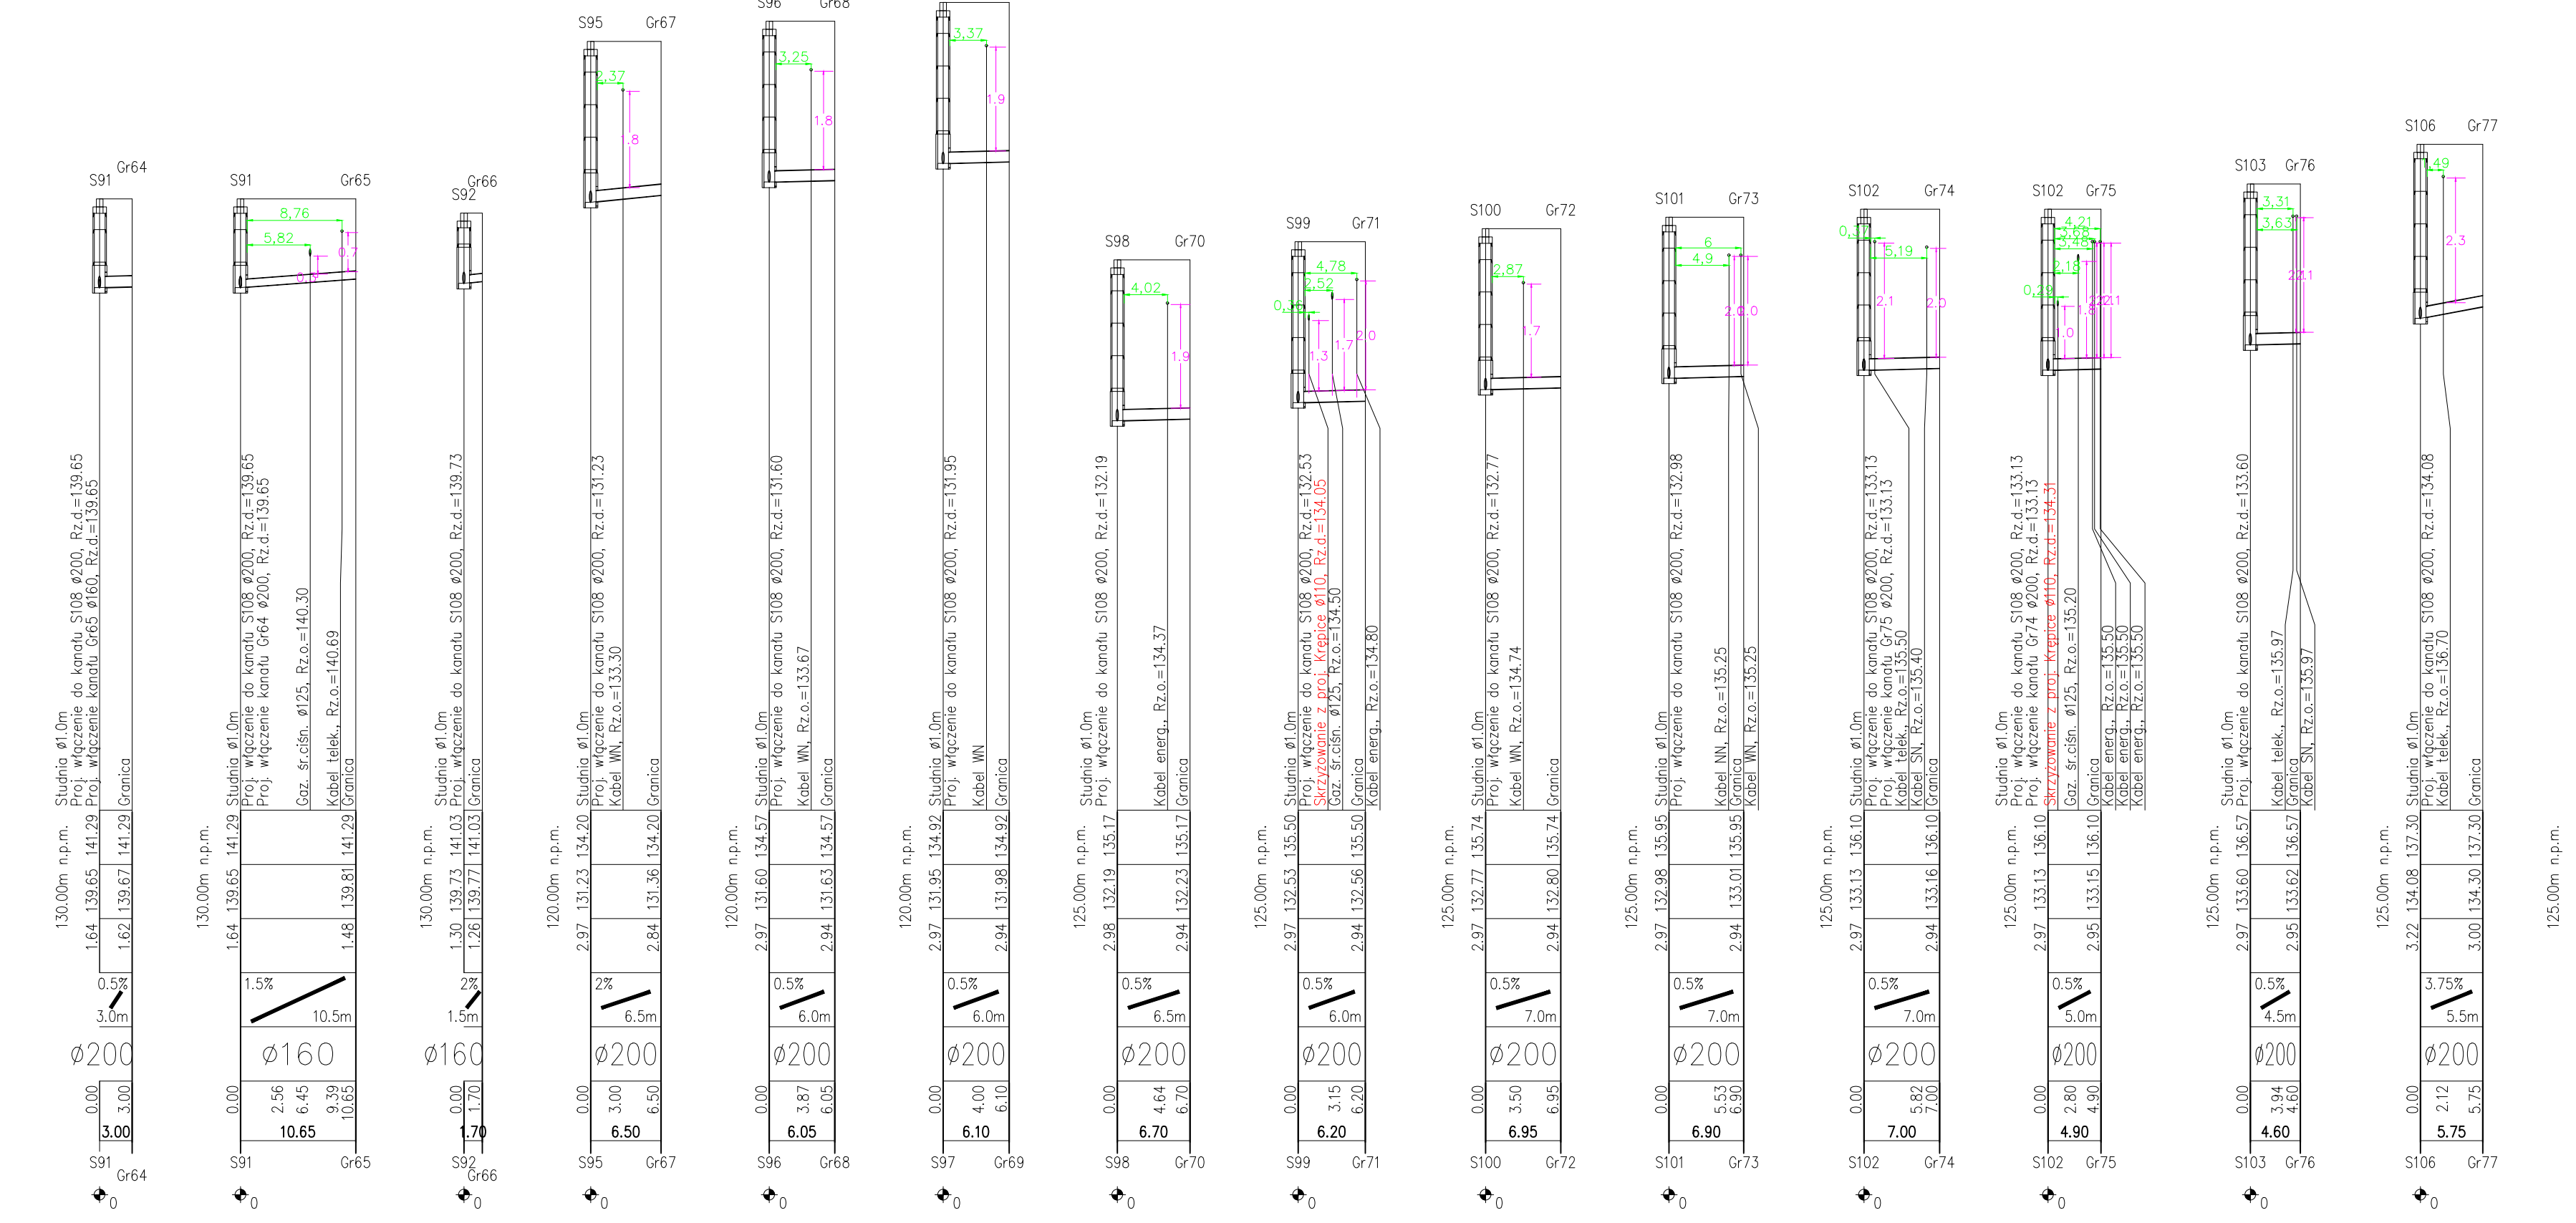 

Przedsiębiorstwo Wielobranżowe "BUDEX" 59-220 Legnica ul. Poznańska 9/16 tel./fax 74 850 17 08			
Inwestor: Zakład Usług Komunalnych Sp. z o. o. z siedzibą w Miękinii ul. Willowa 18, 55-330 Miękinia			
Nazwa inwestycji: Budowa sieci kanalizacji sanitarnej wraz z przyłączami w miejscowościach Krepice i Żurawiniec oraz przebudowa sieci wodociągowej w miejscowości Żurawiniec			
Tytuł rysunku: Sieć kanalizacji sanitarnej w m. Krepice Profil podłużny sieci kanalizacji sanit.		Nr rys. 5.S26	
mgr inż. Paweł Fabiański uprawniony do projektowania w spec. instalacyjnej - Nr upr. 307/DOS/10		Podpis:	Skala: 1:500/100
mgr inż. Marcin Felisza uprawniony do projektowania w spec. instalacyjnej - Nr upr. 308/94/Lw		Podpis:	Branda: sanitarna
Opracował: mgr inż. Marcin Felisza		Podpis:	Stadium: projekt wykonawczy
			Data: 27.02.2023r.





POZIOM PORÓWNAWCZY
RZĘDNA TERENU ISTN.
RZĘDNA DŃA KANAŁU
ZACŁĘBIENIE DŃA KANAŁU
SPADKI, DŁUGOŚCI
ŚREDNICA, MATERIAŁ
ODLEGŁOŚCI
HEKTOMETRY

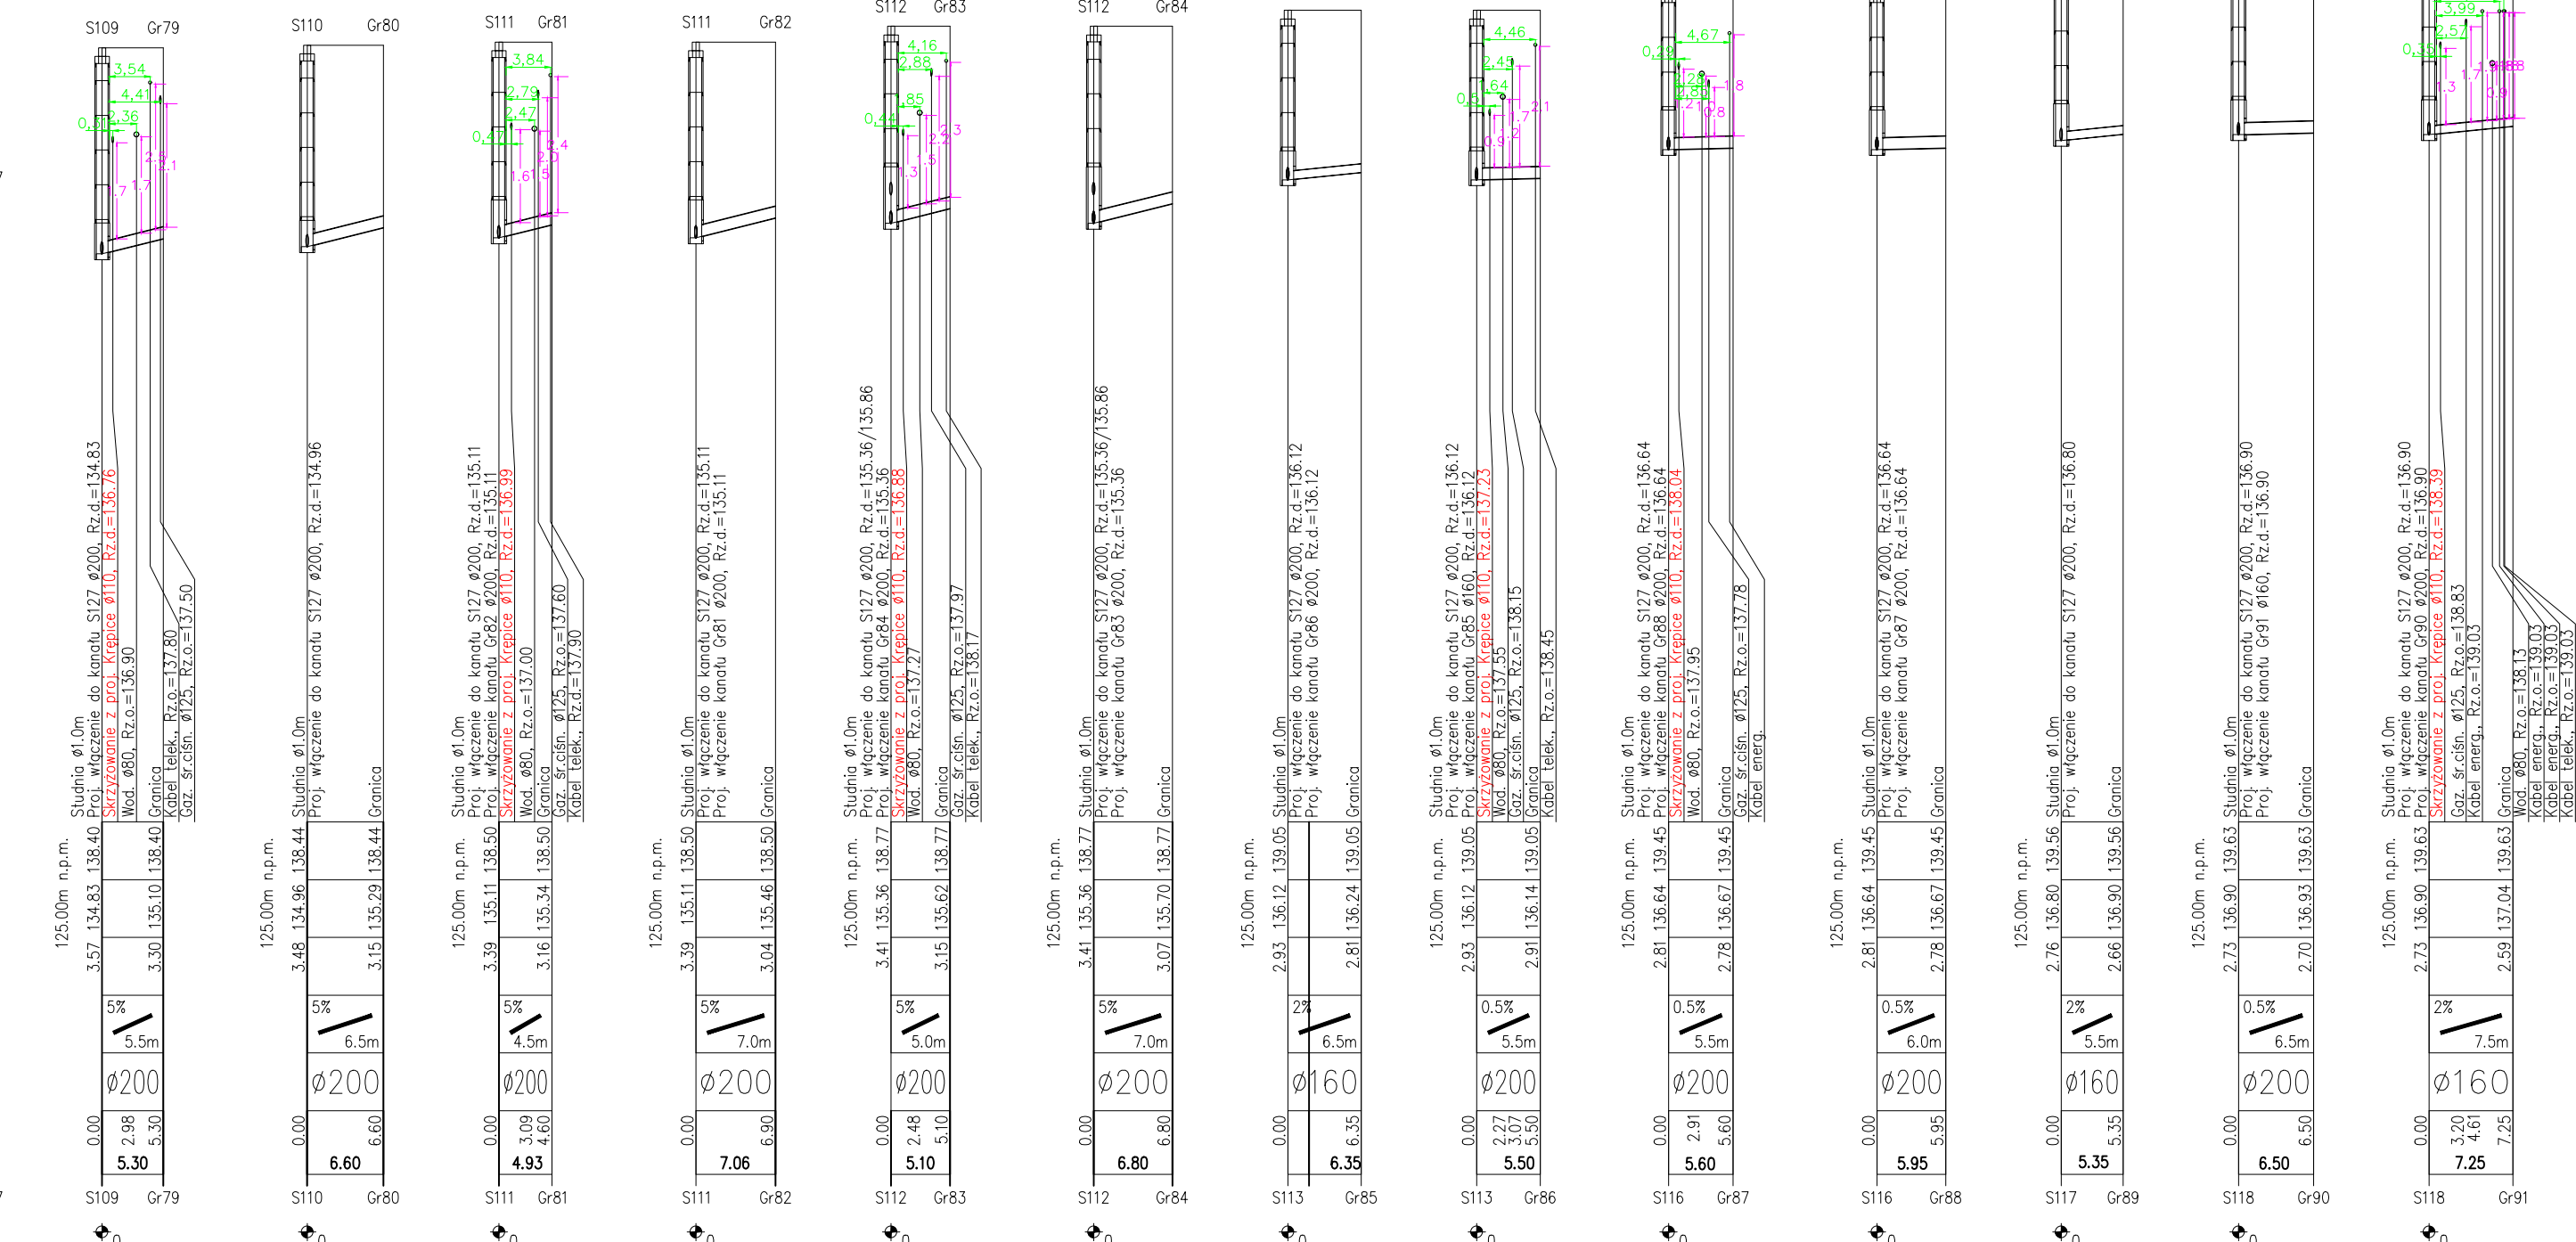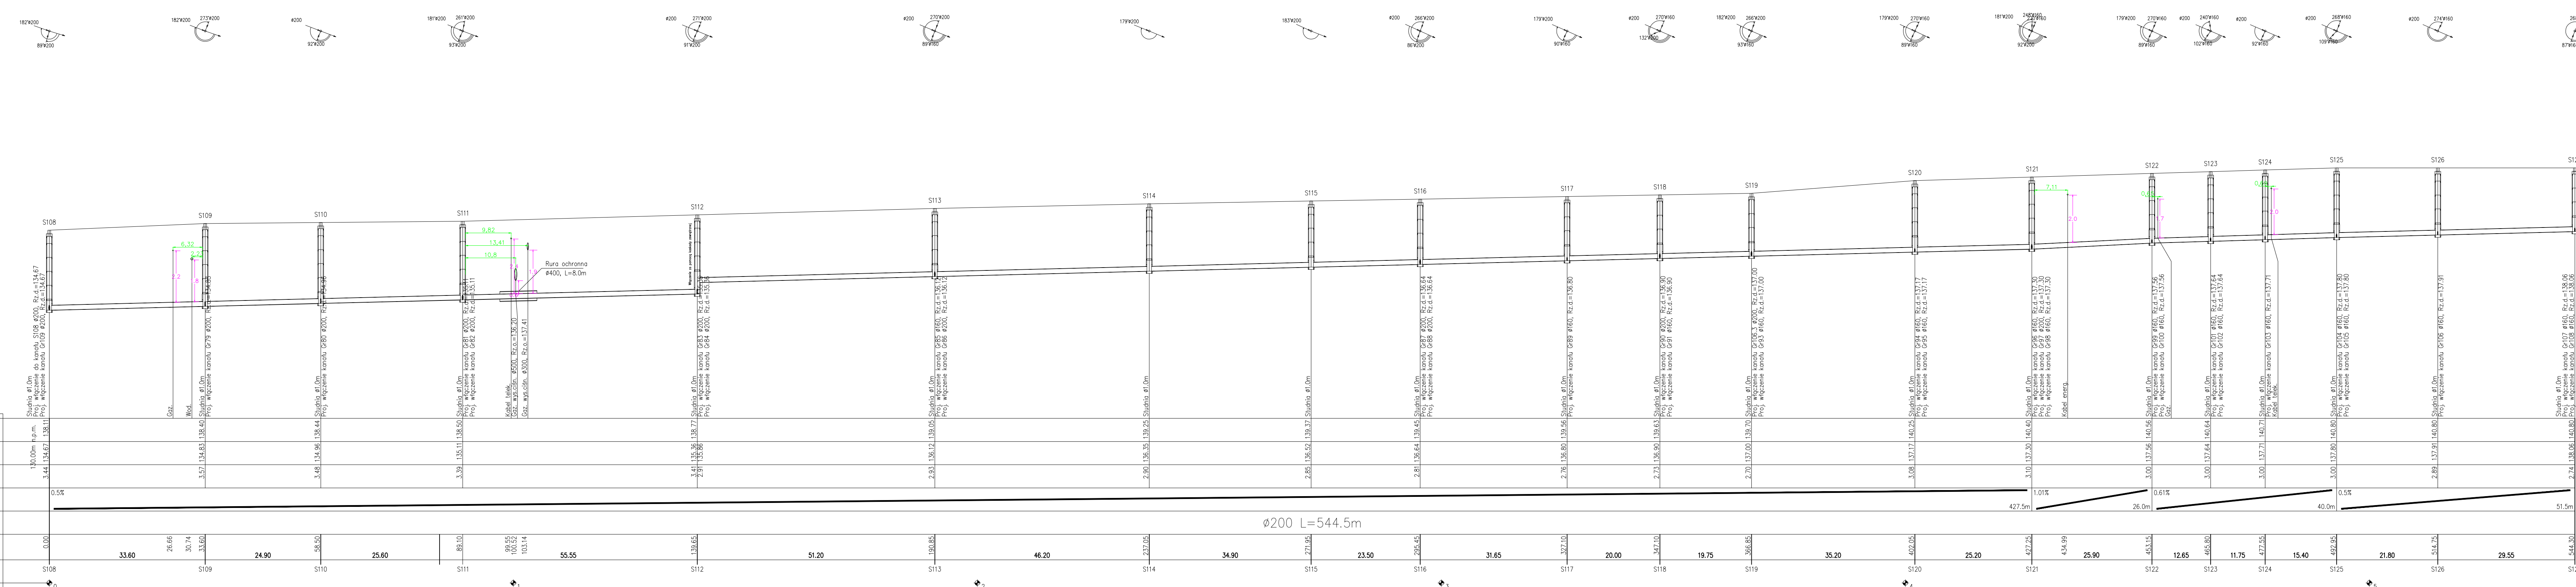

Przedsiębiorstwo Wielobranżowe "BUDEX" 59-220 Legnica ul. Poznańska 9/16 tel./fax 74 850 17 08		
Investor:	Zakład Usług Komunalnych Sp. z o. o. z siedzibą w Miękinii ul. Willowa 18, 55-330 Miękinia	
Nazwa inwestycji:	Budowa sieci kanalizacji sanitarnej wraz z przyłączami w miejscowościach Krepice i Żurawiniec oraz przebudowa sieci wodociągowej w miejscowości Żurawiniec	
Tytuł rysunku:	Sieć kanalizacji sanitarnej w m. Krepice Profil podłużny sieci kanalizacji sanit.	Nr rys. 5.S27
mgr inż. Paweł Pabisiek uprawniony do projektowania w spec. instalacyjnej - Nr upr. 307/DOŚ/10	Podpis:	Skala: 1:500/100
mgr inż. Bogdan Smulczyński uprawniony do projektowania w spec. instalacyjnej - Nr upr. 350/94/Lw	Podpis:	Branża: sanitarna
Opracowali: mgr inż. Maria Felńska	Podpis:	Stadium: projekt wykonawczy Data: 27.02.2023r.

POZIOM PORÓWNAWCY

RZĘDNA TERENU ISTN.	
RZĘDNA DNA KANAŁU	
ZAGŁĘBIENIE DNA KANAŁU	
SPADKI, DŁUGOŚCI	
ŚREDNICA, MATERIAŁ	
ODLEGŁOŚCI	
HEKTOMETRY	

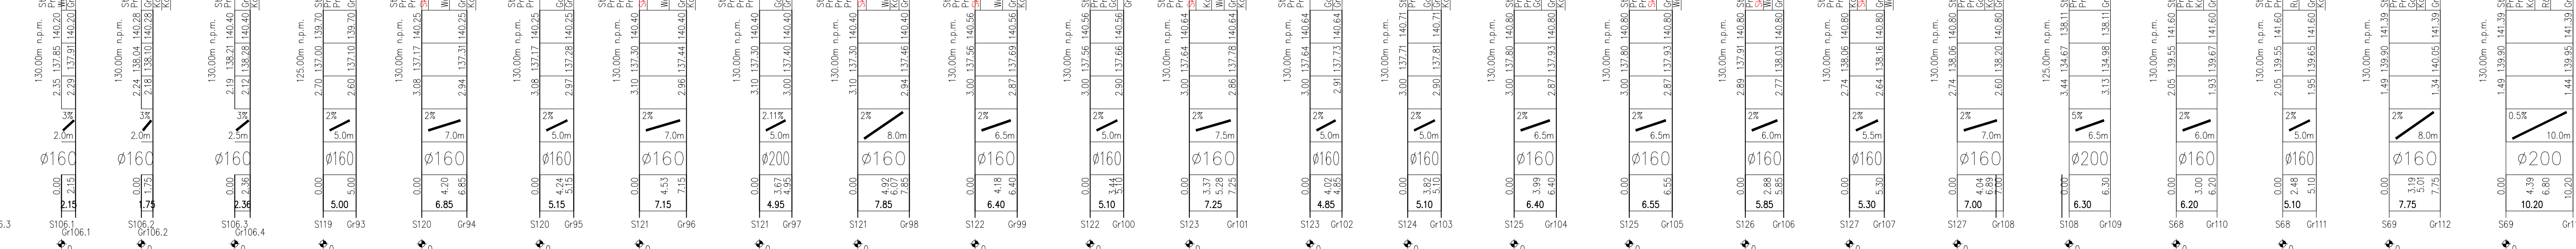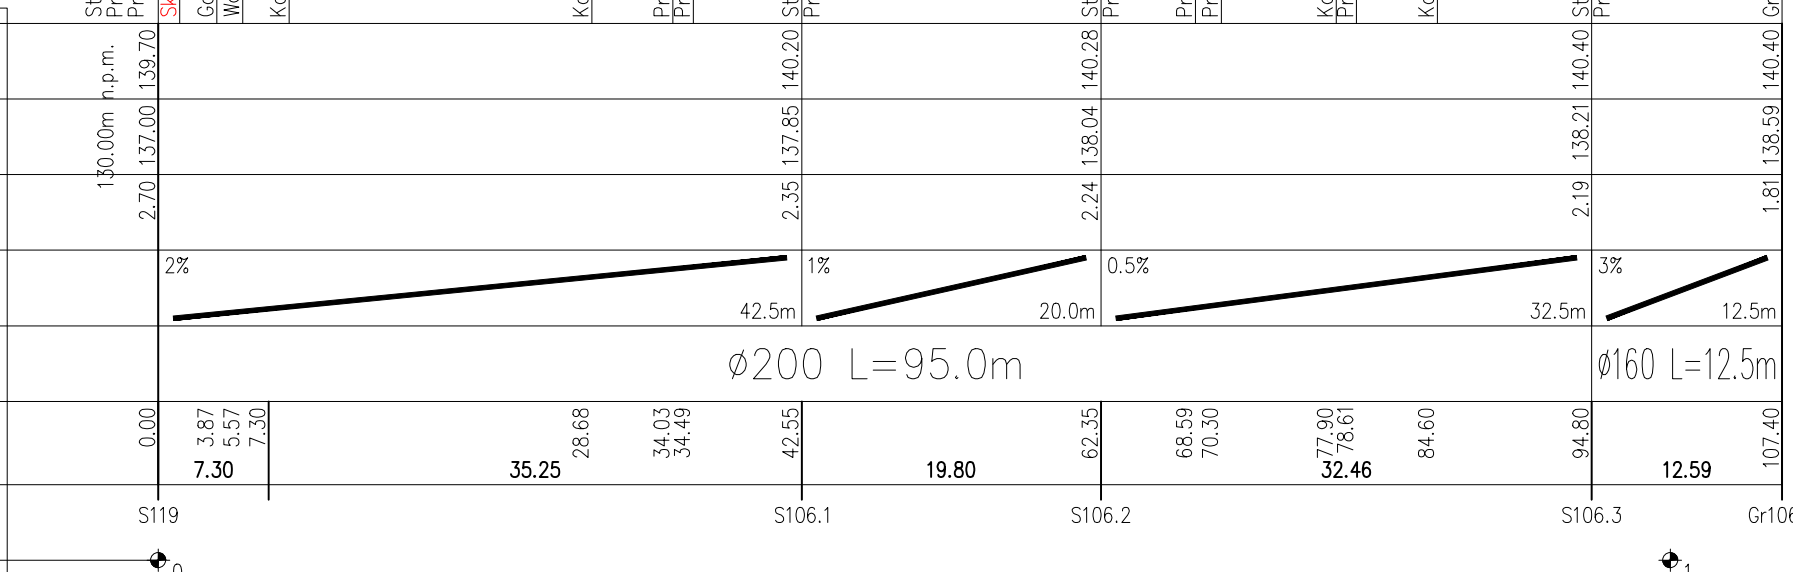

Przedsiębiorstwo Wielobranżowe "BUDEX"

59-220 Legnica ul. Poznańska 9/16 tel./fax 74 850 17 08

Investor:

Zakład Usług Komunalnych Sp. z o. o.  
z siedzibą w Mielniku ul. Willowa 18,  
55-330 Mielnik

Nazwa inwestycji:

Budowa sieci kanalizacji sanitarnej wraz z przyłączami w miejscowościach Krepice i Żurawiniec oraz przebudowa sieci wodociągowej w miejscowości Żurawiniec

Tytuł rysunku:

Sieć kanalizacji sanitarnej w m. Krepice  
Profil podłużny sieci kanalizacji sanit.

Nr rys.

5.S28

mgr inż. Paweł Pabisiak  
uprawniony do projektowania w spec. instalacyjnej - Nr upr. 307/DOŚ/10

Podpis:

mgr inż. Bogdan Smulczyński  
uprawniony do projektowania w spec. instalacyjnej - Nr upr. 350/94/Lw

Podpis:

Opracowali: mgr inż. Maria Felńska

Podpis:

Skala:

1:500/100

Branża:

sanitarna


Stadium:

projekt wykonawczy

Data:

27.02.2023r.








































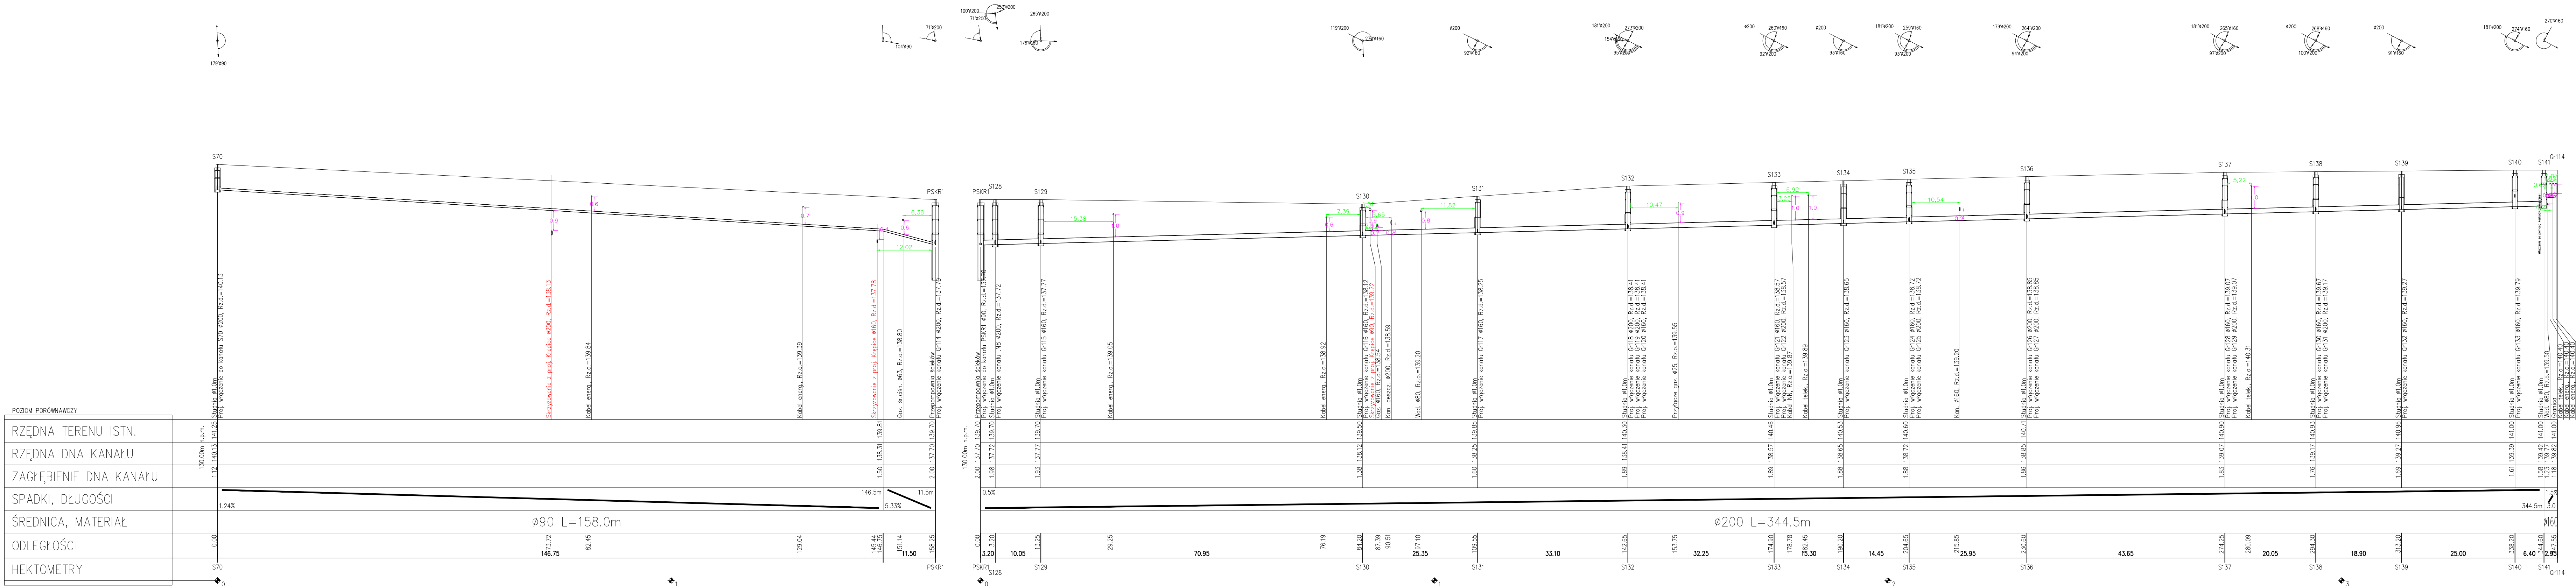

Przedsiębiorstwo Wielobranżowe "BUDEX" 59-220 Legnica ul. Poznańska 9/16 tel./fax 74 850 17 08		
Inwestor: Zakład Usług Komunalnych Sp. z o. o. z siedzibą w Miękinii ul. Willowa 18, 55-330 Miękinia		
Nazwa inwestycji: Budowa sieci kanalizacji sanitarnej wraz z przyłączami w miejscowościach Krepice i Żurawiniec oraz przebudowa sieci wodociągowej w miejscowości Żurawiniec		
Tytuł rysunku: Sieć kanalizacji sanitarnej w m. Krepice Profil podłużny sieci kanalizacji sanit.		Nr rys. 5.S29
mgr inż. Paweł Pabisiaś uprawniony do projektowania w spec. instalacyjnej - Nr upr. 307/DOS/10	Podpis:	Skala: 1:500/100
mgr inż. Bogdan Śmiałczyński uprawniony do projektowania w spec. instalacyjnej - Nr upr. 350/94/Lw	Podpis:	Branża: sanitarna
Opracował: mgr inż. Maria Felińska	Podpis:	Stadium: projekt wykonawczy Data: 27.02.2023r.



RZĘDNA TERENU ISTN.	
RZĘDNA DNA KANAŁU	125.00m n.p.m.
ZAGŁĘBIENIE DNA KANAŁU	1.38 137.72 139.70
SPADKI, DŁUGOŚCI	0.5% 1.0m
ŚREDNICA, MATERIAŁ	Ø200
ODLEGŁOŚCI	0.00 4.00 4.55
HEKTOMETRY	S128

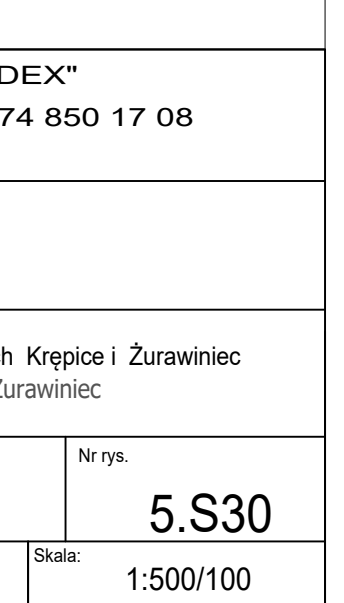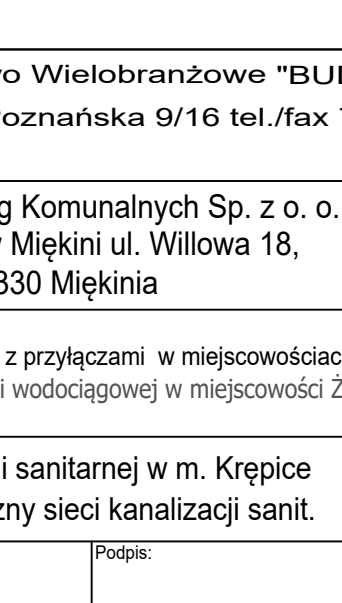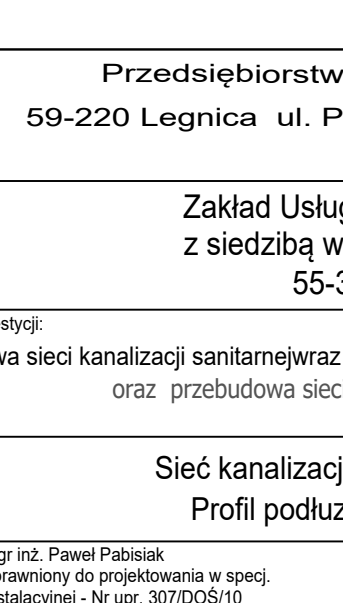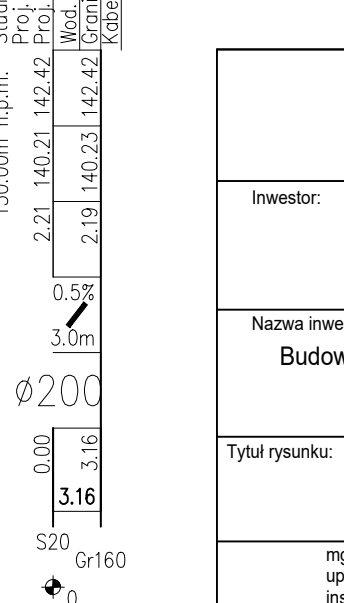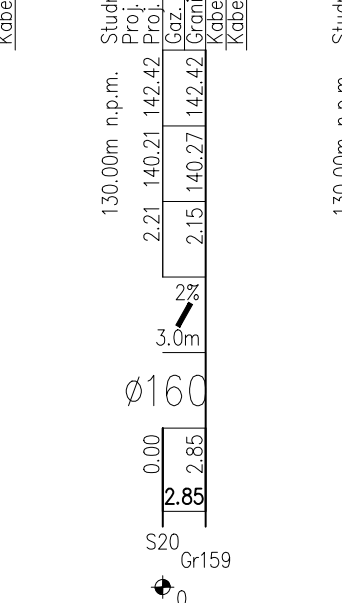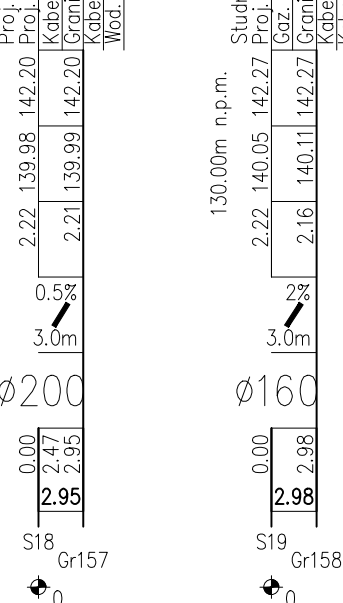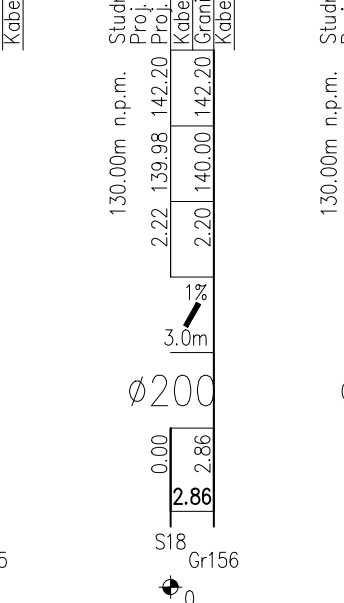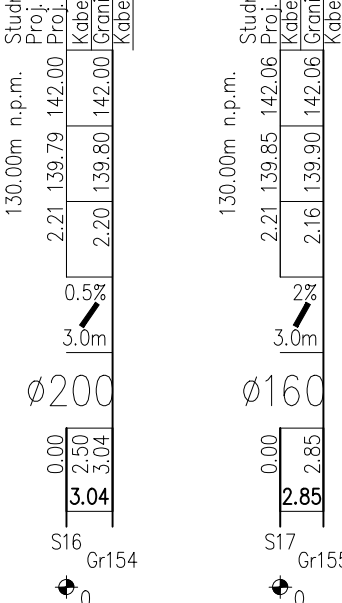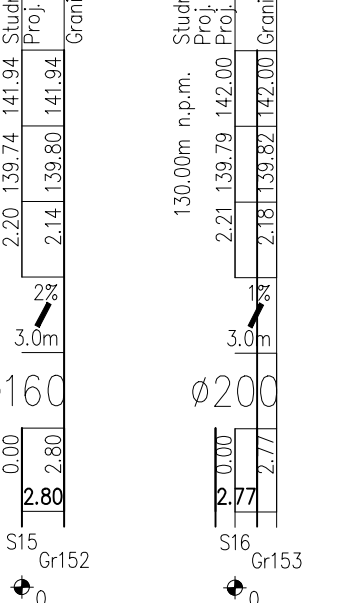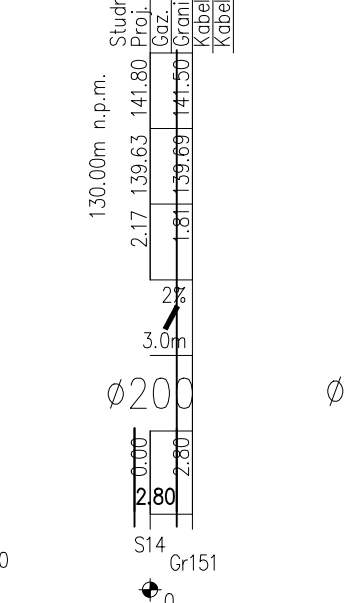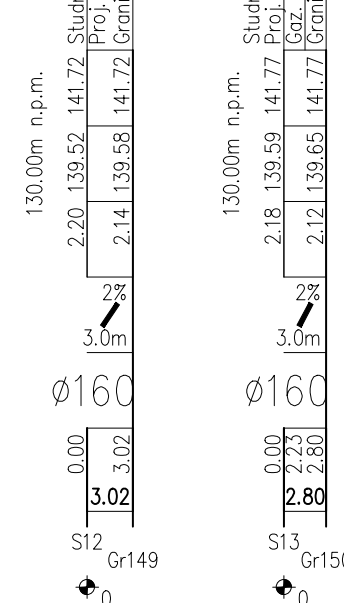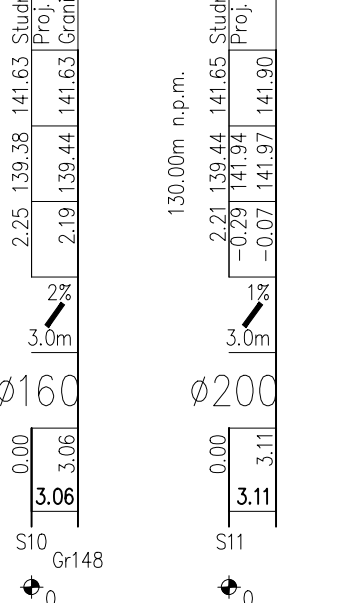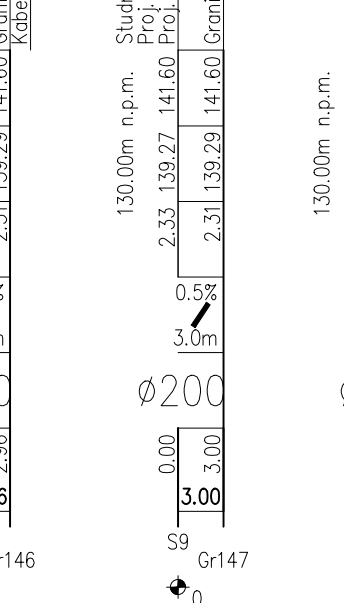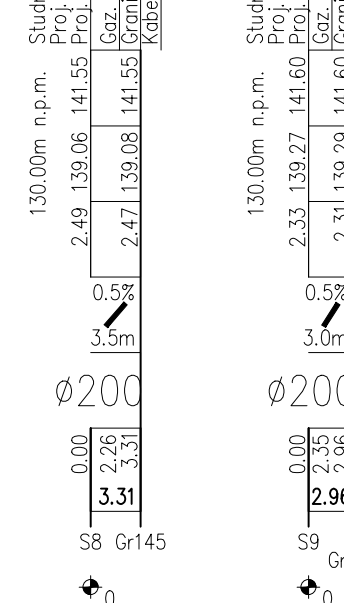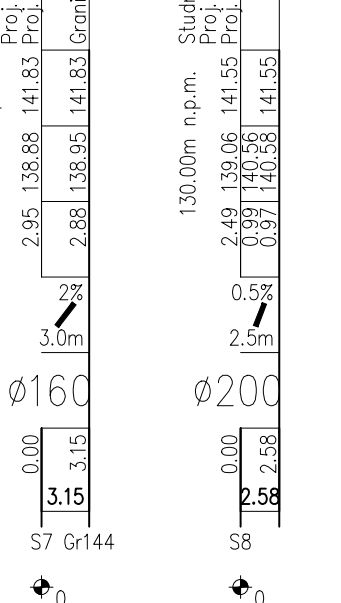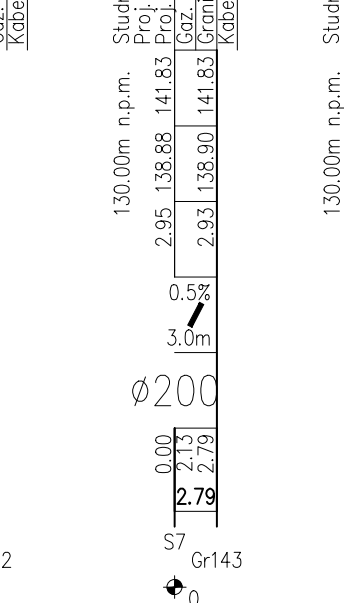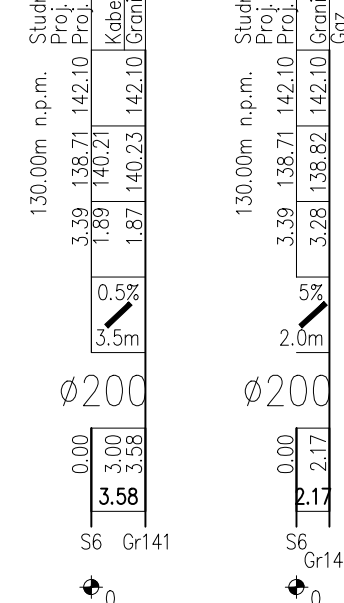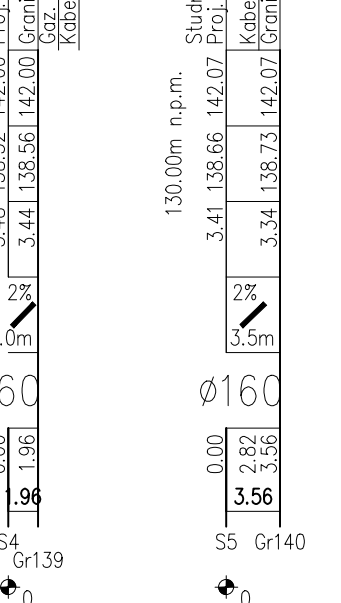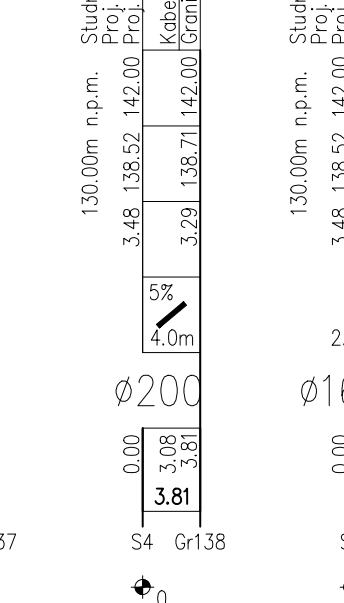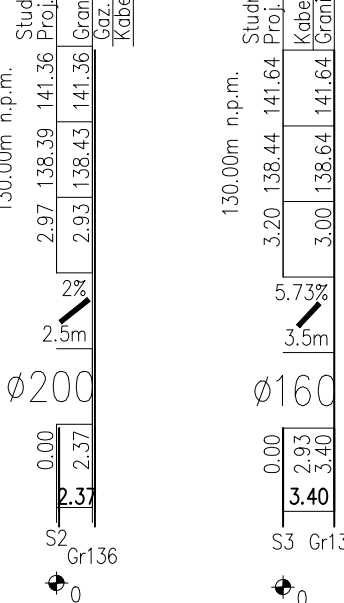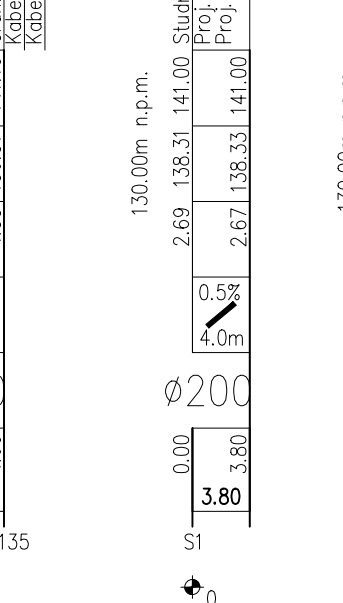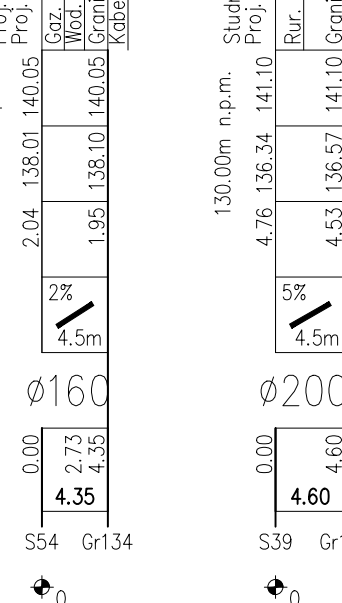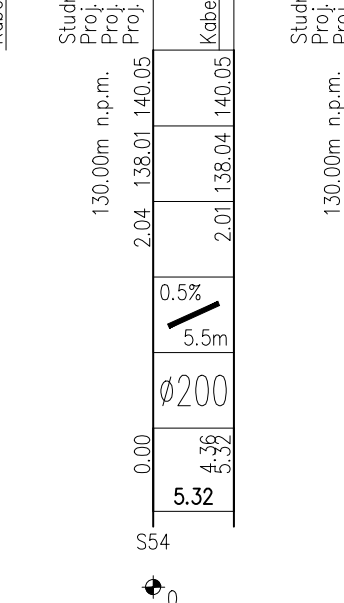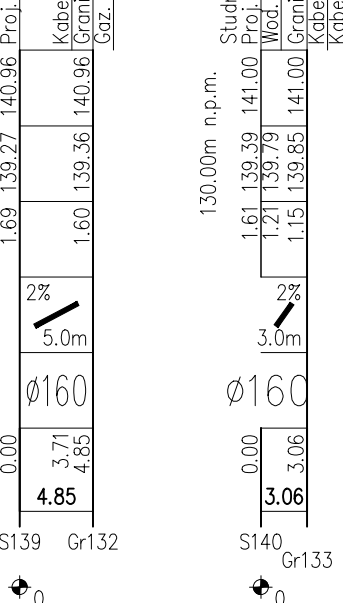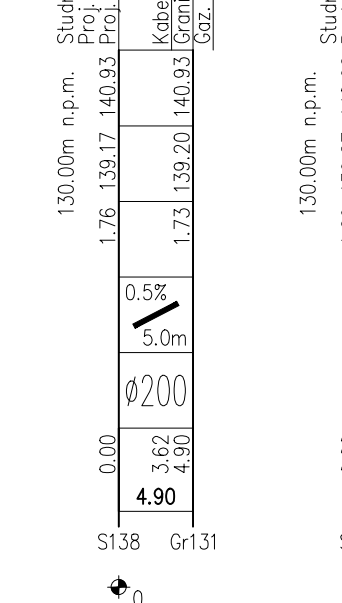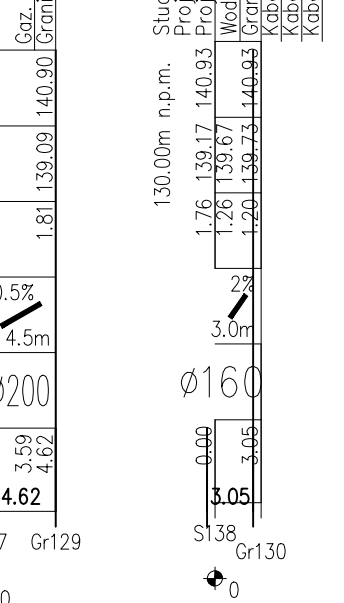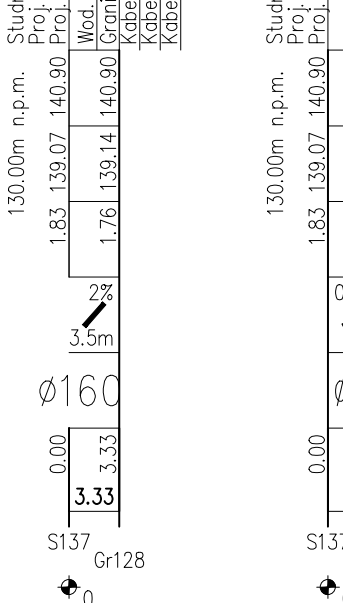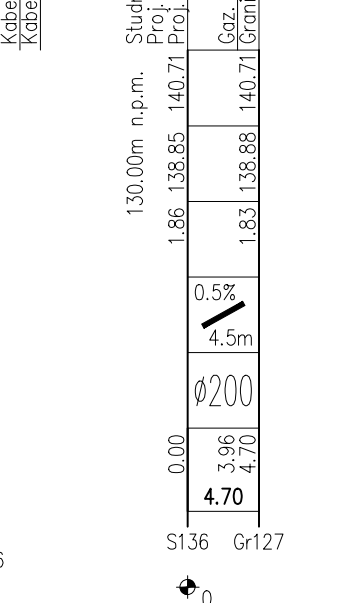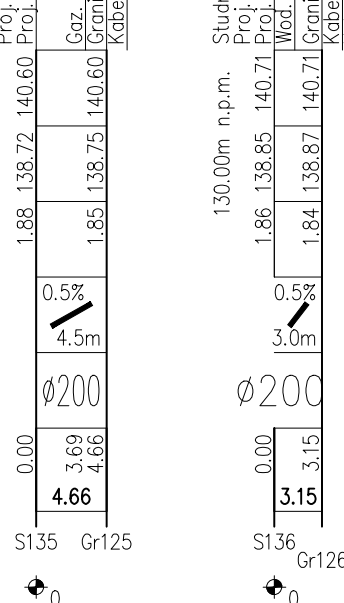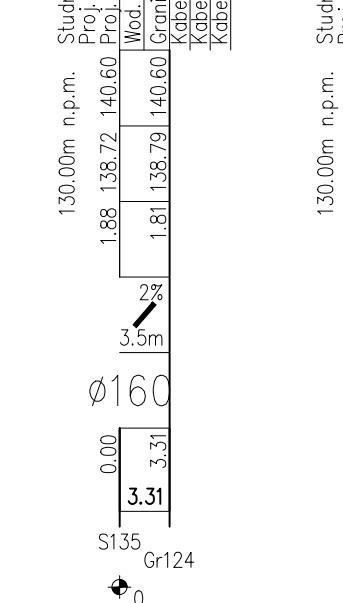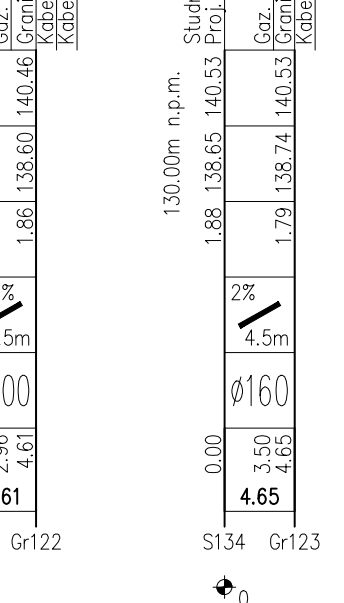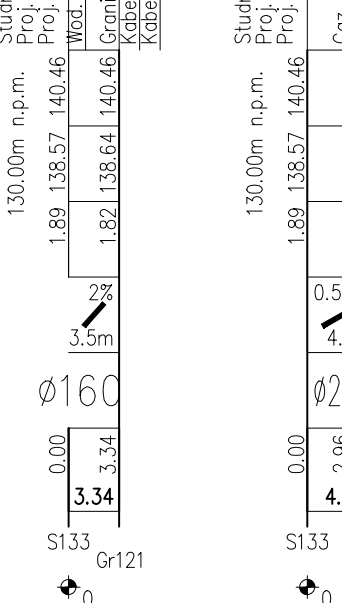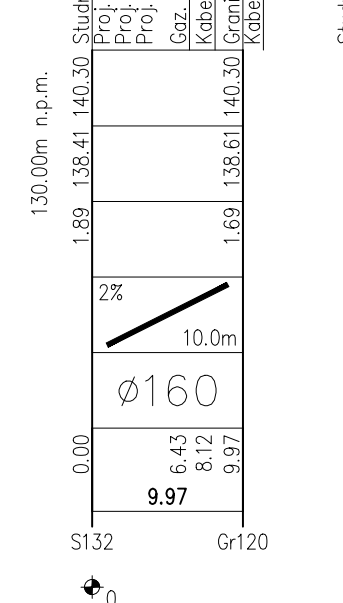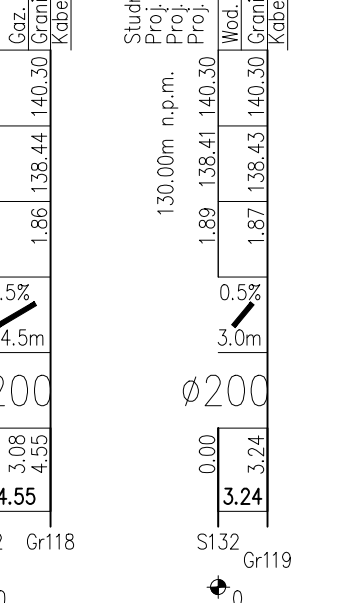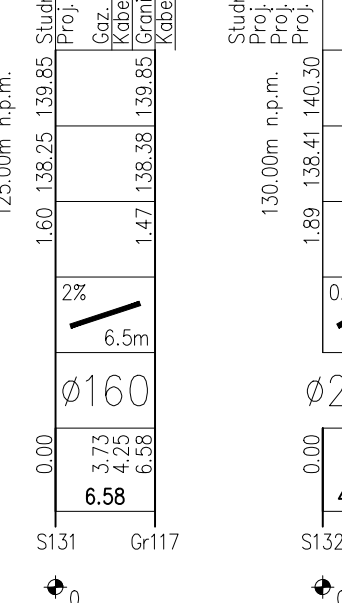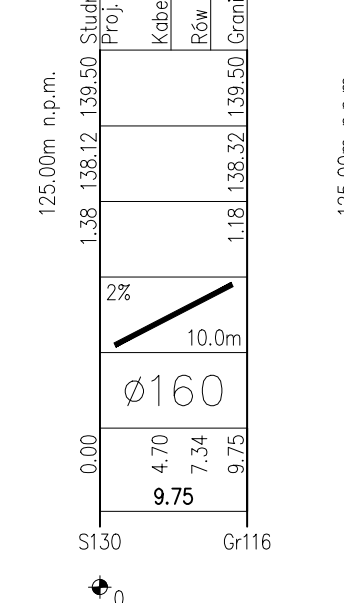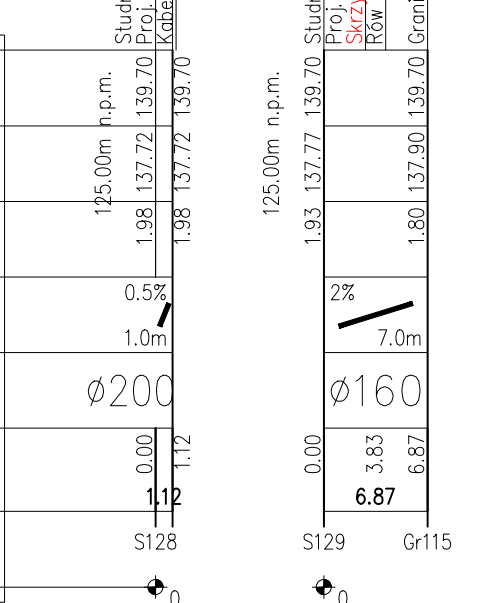


Przedsiębiorstwo Wielobranżowe "BUDEX" 59-220 Legnica ul. Poznańska 9/16 tel./fax 74 850 17 08			
Inwestor:	Zakład Usług Komunalnych Sp. z o.o. z siedzibą w Miekinia ul. Willowa 18, 55-330 Miekinia		
Nazwa inwestycji:	Budowa sieci kanalizacji sanitarnej wraz z przyłączami w miejscowości Krepice i Żurawiniec oraz przebudowa sieci wodociągowej w miejscowości Żurawiniec		
Tytuł rysunku:	Sieć kanalizacji sanitarnej w m. Krepice Profil podłużny sieci kanalizacji sanit.	Nr rys.	5.S30
mgr inż. Paweł Pabisak uprawniony do projektowania w spec. instalacyjnej - Nr upr. 30/2004/Lw	Podpis:	Skala:	1:500/100
mgr inż. Bogdan Smulczyński uprawniony do projektowania w spec. instalacyjnej - Nr upr. 30/2004/Lw	Podpis:	Branda:	sanitarna
Opracowali: mgr inż. Maria Felisaka	Podpis:	Stadium:	projekt wykonawczy
		Data:	27.02.2023r.








 



 


Przedsiębiorstwo Wielobranżowe "BUDEX" 59-220 Legnica ul. Poznańska 9/16 tel./fax 74 850 17 08			
Investor:	Zakład Usług Komunalnych Sp. z o.o. z siedzibą w Mielniku ul. Willowa 18, 55-330 Mielnik		
Nazwa inwestycji:	Budowa sieci kanalizacji sanitarnej wraz z przyłączami w miejscowościach Kępice i Żurawiec oraz przebudowa sieci wodociągowej w miejscowości Żurawiec		
Tytuł rysunku:	Sieć kanalizacji sanitarnej w m. Kępice Profil podłużny sieci kanalizacji sanit.		Nr rys. 5.S33
mgr inż. Paweł Pabiszak uprawniony do projektowania w spec. instalacyjnej - Nr up. 307/OO/810	Podpis:	Skala:	1:500/100
mgr inż. Bogdan Smulczyński uprawniony do projektowania w spec. instalacyjnej - Nr up. 350/84/Lw	Podpis:	Bransz:	sanitarna
Opracował: mgr inż. Maria Feńska	Podpis:	Stadium:	projekt wykonawczy
		Data:	27.02.2023r.








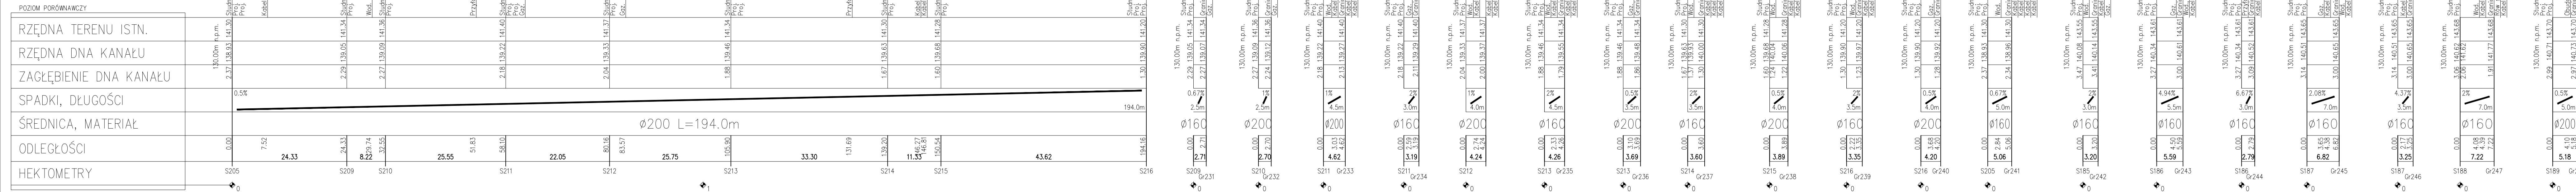

<p style="text-align: center;"><b>Przedsiębiorstwo Wielobranżowe "BUDEX"</b>  <b>59-220 Legnica ul. Poznańska 9/16 tel./fax 74 850 17 08</b></p>		
<p><b>Inwestor:</b></p>	<p style="text-align: center;"><b>Zakład Usług Komunalnych Sp. z o. o.</b>  <b>z siedzibą w Miękinia ul. Willowa 18,</b>  <b>55-330 Miękinia</b></p>	
<p><b>Nazwa inwestycji:</b></p>	<p style="text-align: center;"><b>Budowa sieci kanalizacji sanitarnej wraz z przyłączami w miejscowościach Krępcie i Żurawinie</b>  <b>oraz przebudowa sieci wodociągowej w miejscowości Żurawinie</b></p>	
<p><b>Tytuł rysunku:</b></p>	<p style="text-align: center;"><b>Sieć kanalizacji sanitarnej w m. Krępcie</b>  <b>Profil podłużny sieci kanalizacji sanit.</b></p>	<p><b>Nr rys.</b></p> <p style="text-align: center; font-size: 1.5em;"><b>5.S35</b></p>
<p>mgr inż. Paweł Pabiśiak uprawniony do projektowania w specj. instalacyjnej - Nr upr. 307/DOŚ/10</p>	<p><b>Podpis:</b></p>	<p><b>Skala:</b></p> <p style="text-align: center; font-size: 1.2em;">1:500/100</p>
<p>mgr inż. Bogdan Śmuczyński uprawniony do projektowania w specj. instalacyjnej - Nr upr. 350/94/Lw</p>	<p><b>Podpis:</b></p>	<p><b>Branda:</b> sanitarna</p>
<p><b>Opracowali:</b> mgr inż. Maria Felikska</p>	<p><b>Podpis:</b></p>	<p><b>Stadium:</b> projekt wykonawczy  <b>Data:</b> 27.02.2023r.</p>





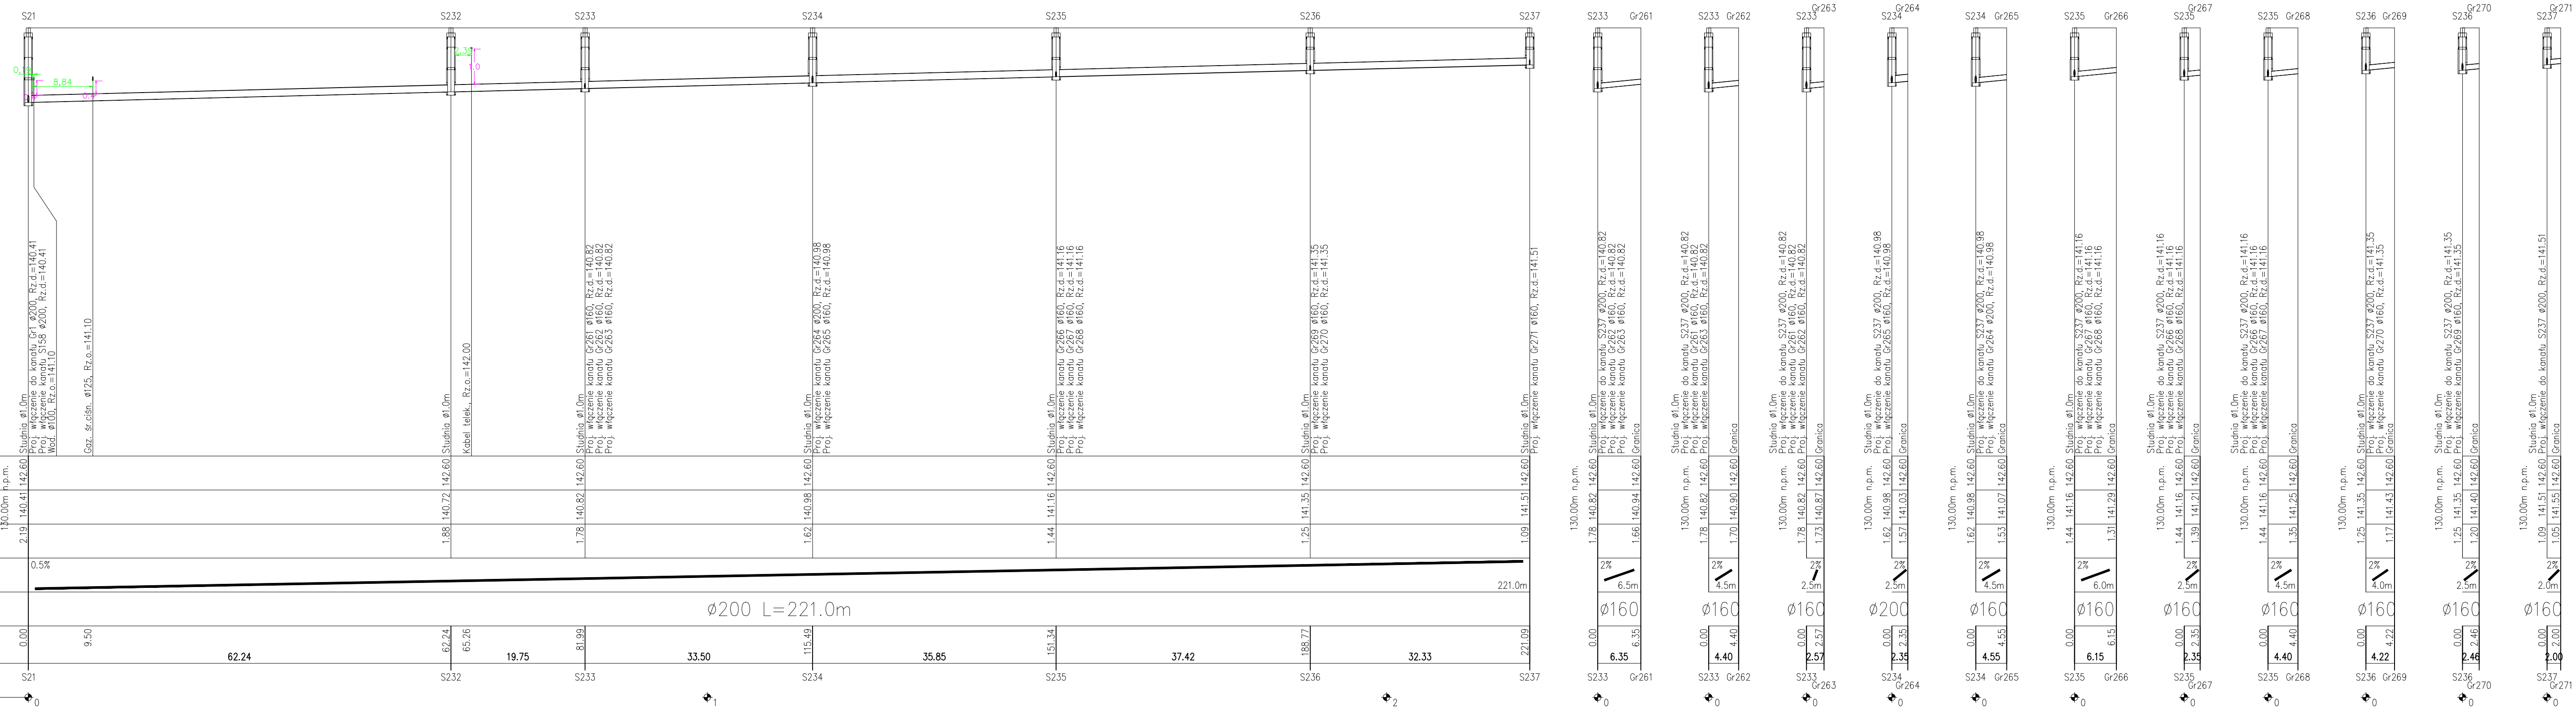

POZIOM. PORÓWNAWCZY		Stud.	Proj.	Wod.	Gaz.
RZĘDNA TERENU ISTN.		130.00m n.p.m.	142.60		
RZĘDNA DNA KANAŁU		2.19	140.41		
ZAGŁĘBIENIE DNA KANAŁU					
SPADKI, DŁUGOŚCI		0.5%			
ŚREDNICA, MATERIAŁ					
ODLEGŁOŚCI		0.00	9.50		
HEKTOMETRY					

Stud.	Proj.	Wod.	Gaz.
142.60	140.41		
140.72	140.82		
140.98	141.16		
141.35	141.51		

0.5%

Ø200 L=221.0m

221.0m

0.00 9.50 62.24 19.75 33.50 35.85 37.42 32.33 221.09

S21 S232 S233 S234 S235 S236 S237

130.00m n.p.m.		1.78 140.82 142.60		Studnia $\phi 1.0m$		130.00m n.p.m.		1.78 140.82 142.60		Studnia $\phi 1.0m$		130.00m n.p.m.		1.78 140.82 142.60		Studnia $\phi 1.0m$		130.00m n.p.m.		1.62 140.98 142.60		Studnia $\phi 1.0m$		130.00m n.p.m.		1.44 141.16 142.60		Studnia $\phi 1.0m$		130.00m n.p.m.		1.25 141.35 142.60		Studnia $\phi 1.0m$		130.00m n.p.m.		1.09 141.51 142.60		Studnia $\phi 1.0m$	
Proj. włączenie do kanału S237 $\phi 200$ , Rz.d.=140.82		Proj. włączenie kanału Gr261 $\phi 160$ , Rz.d.=140.82		Proj. włączenie kanału Gr263 $\phi 160$ , Rz.d.=140.82		Proj. włączenie do kanału S237 $\phi 200$ , Rz.d.=140.82		Proj. włączenie kanału Gr261 $\phi 160$ , Rz.d.=140.82		Proj. włączenie kanału Gr263 $\phi 160$ , Rz.d.=140.82		Proj. włączenie do kanału S237 $\phi 200$ , Rz.d.=140.82		Proj. włączenie kanału Gr261 $\phi 160$ , Rz.d.=140.82		Proj. włączenie kanału Gr264 $\phi 200$ , Rz.d.=140.98		Proj. włączenie do kanału S237 $\phi 200$ , Rz.d.=141.16		Proj. włączenie kanału Gr266 $\phi 160$ , Rz.d.=141.16		Proj. włączenie kanału Gr268 $\phi 160$ , Rz.d.=141.16		Proj. włączenie do kanału S237 $\phi 200$ , Rz.d.=141.16		Proj. włączenie kanału Gr266 $\phi 160$ , Rz.d.=141.16		Proj. włączenie kanału Gr267 $\phi 160$ , Rz.d.=141.16		Proj. włączenie do kanału S237 $\phi 200$ , Rz.d.=141.35		Proj. włączenie kanału Gr269 $\phi 160$ , Rz.d.=141.35		Proj. włączenie do kanału S237 $\phi 200$ , Rz.d.=141.35		Proj. włączenie kanału Gr269 $\phi 160$ , Rz.d.=141.35		Proj. włączenie do kanału S237 $\phi 200$ , Rz.d.=141.51		Proj. włączenie kanału Gr271 $\phi 160$ , Rz.d.=141.51	
2%		6.5m		2%		2%		4.5m		2%		2.5m		2%		2.5m		2%		2%		4.5m		2%		2%		2%		2%		2%		2%		2%		2%		2%	
$\phi 160$		$\phi 160$		$\phi 160$		$\phi 160$		$\phi 160$		$\phi 160$		$\phi 160$		$\phi 160$		$\phi 200$		$\phi 160$		$\phi 160$		$\phi 160$		$\phi 160$		$\phi 160$		$\phi 160$		$\phi 160$		$\phi 160$		$\phi 160$		$\phi 160$		$\phi 160$			
6.35		6.35		4.40		4.40		2.57		2.57		2.35		2.35		4.55		6.15		2.35		2.35		4.40		4.40		4.22		4.22		2.46		2.46		2.00		2.00			

<p style="text-align: center;"><b>Przedsiębiorstwo Wielobranżowe "BUDEX"</b>  <b>59-220 Legnica ul. Poznańska 9/16 tel./fax 74 850 17 08</b></p>		
<p><b>Inwestor:</b> Zakład Usług Komunalnych Sp. z o. o.  z siedzibą w Miękinia ul. Willowa 18,  55-330 Miękinia</p>		
<p><b>Nazwa inwestycji:</b> Budowa sieci kanalizacji sanitarnej wraz z przyłączami w miejscowościach Krępecie i Żurawiniec oraz przebudowa sieci wodociągowej w miejscowości Żurawiniec</p>		
<p><b>Tytuł rysunku:</b> Sieć kanalizacji sanitarnej w m. Krępecie  Profil podłużny sieci kanalizacji sanitar.</p>		<p><b>Nr rys.</b></p> <p style="font-size: 24pt; text-align: center;"><b>5.S37</b></p>
<p>mgr inż. Paweł Pabiszak  uprawniony do projektowania w specj. instalacyjnej - Nr upr. 307/DOŚ/10</p>	<p><b>Podpis:</b></p>	<p><b>Skala:</b></p> <p style="font-size: 24pt; text-align: center;">1:500/100</p>
<p>mgr inż. Bogdan Smulczyński  uprawniony do projektowania w specj. instalacyjnej - Nr upr. 350/94/Lw</p>	<p><b>Podpis:</b></p>	<p><b>Branda:</b> sanitarna</p>
<p><b>Opracowali:</b> mgr inż. Maria Felinska</p>	<p><b>Podpis:</b></p>	<p><b>Stadium:</b> projekt wykonawczy  <b>Data:</b> 27.02.2023r.</p>