

ZDP.4510.19.2024.AL

STAŁA ORGANIZACJA RUCHU

Plan orientacyjny

DP nr 1541N odc. od 0+000 km do 0+600 km

DP nr 1543N odc. od 1+870 km do 3+280 km

280903_2.0009.158/1; 280903_2.0009.162;
280903_2.0020.38/2; 280903_2.0009.159/3

Rys. 1.0

Sporządził: A.Lisowski



Podpis:



1541N

1541N

1543N

1543N

1541N

1541N

Rys. 2.1 Plan sytuacyjny

Budniki

1543N

1541N

Rys. 2.2 Plan sytuacyjny

DG-17030N

Rys. 2.3 Plan sytuacyjny

1541N

1541N

51

51


51

51

Rogóz

Napratki

Napraty

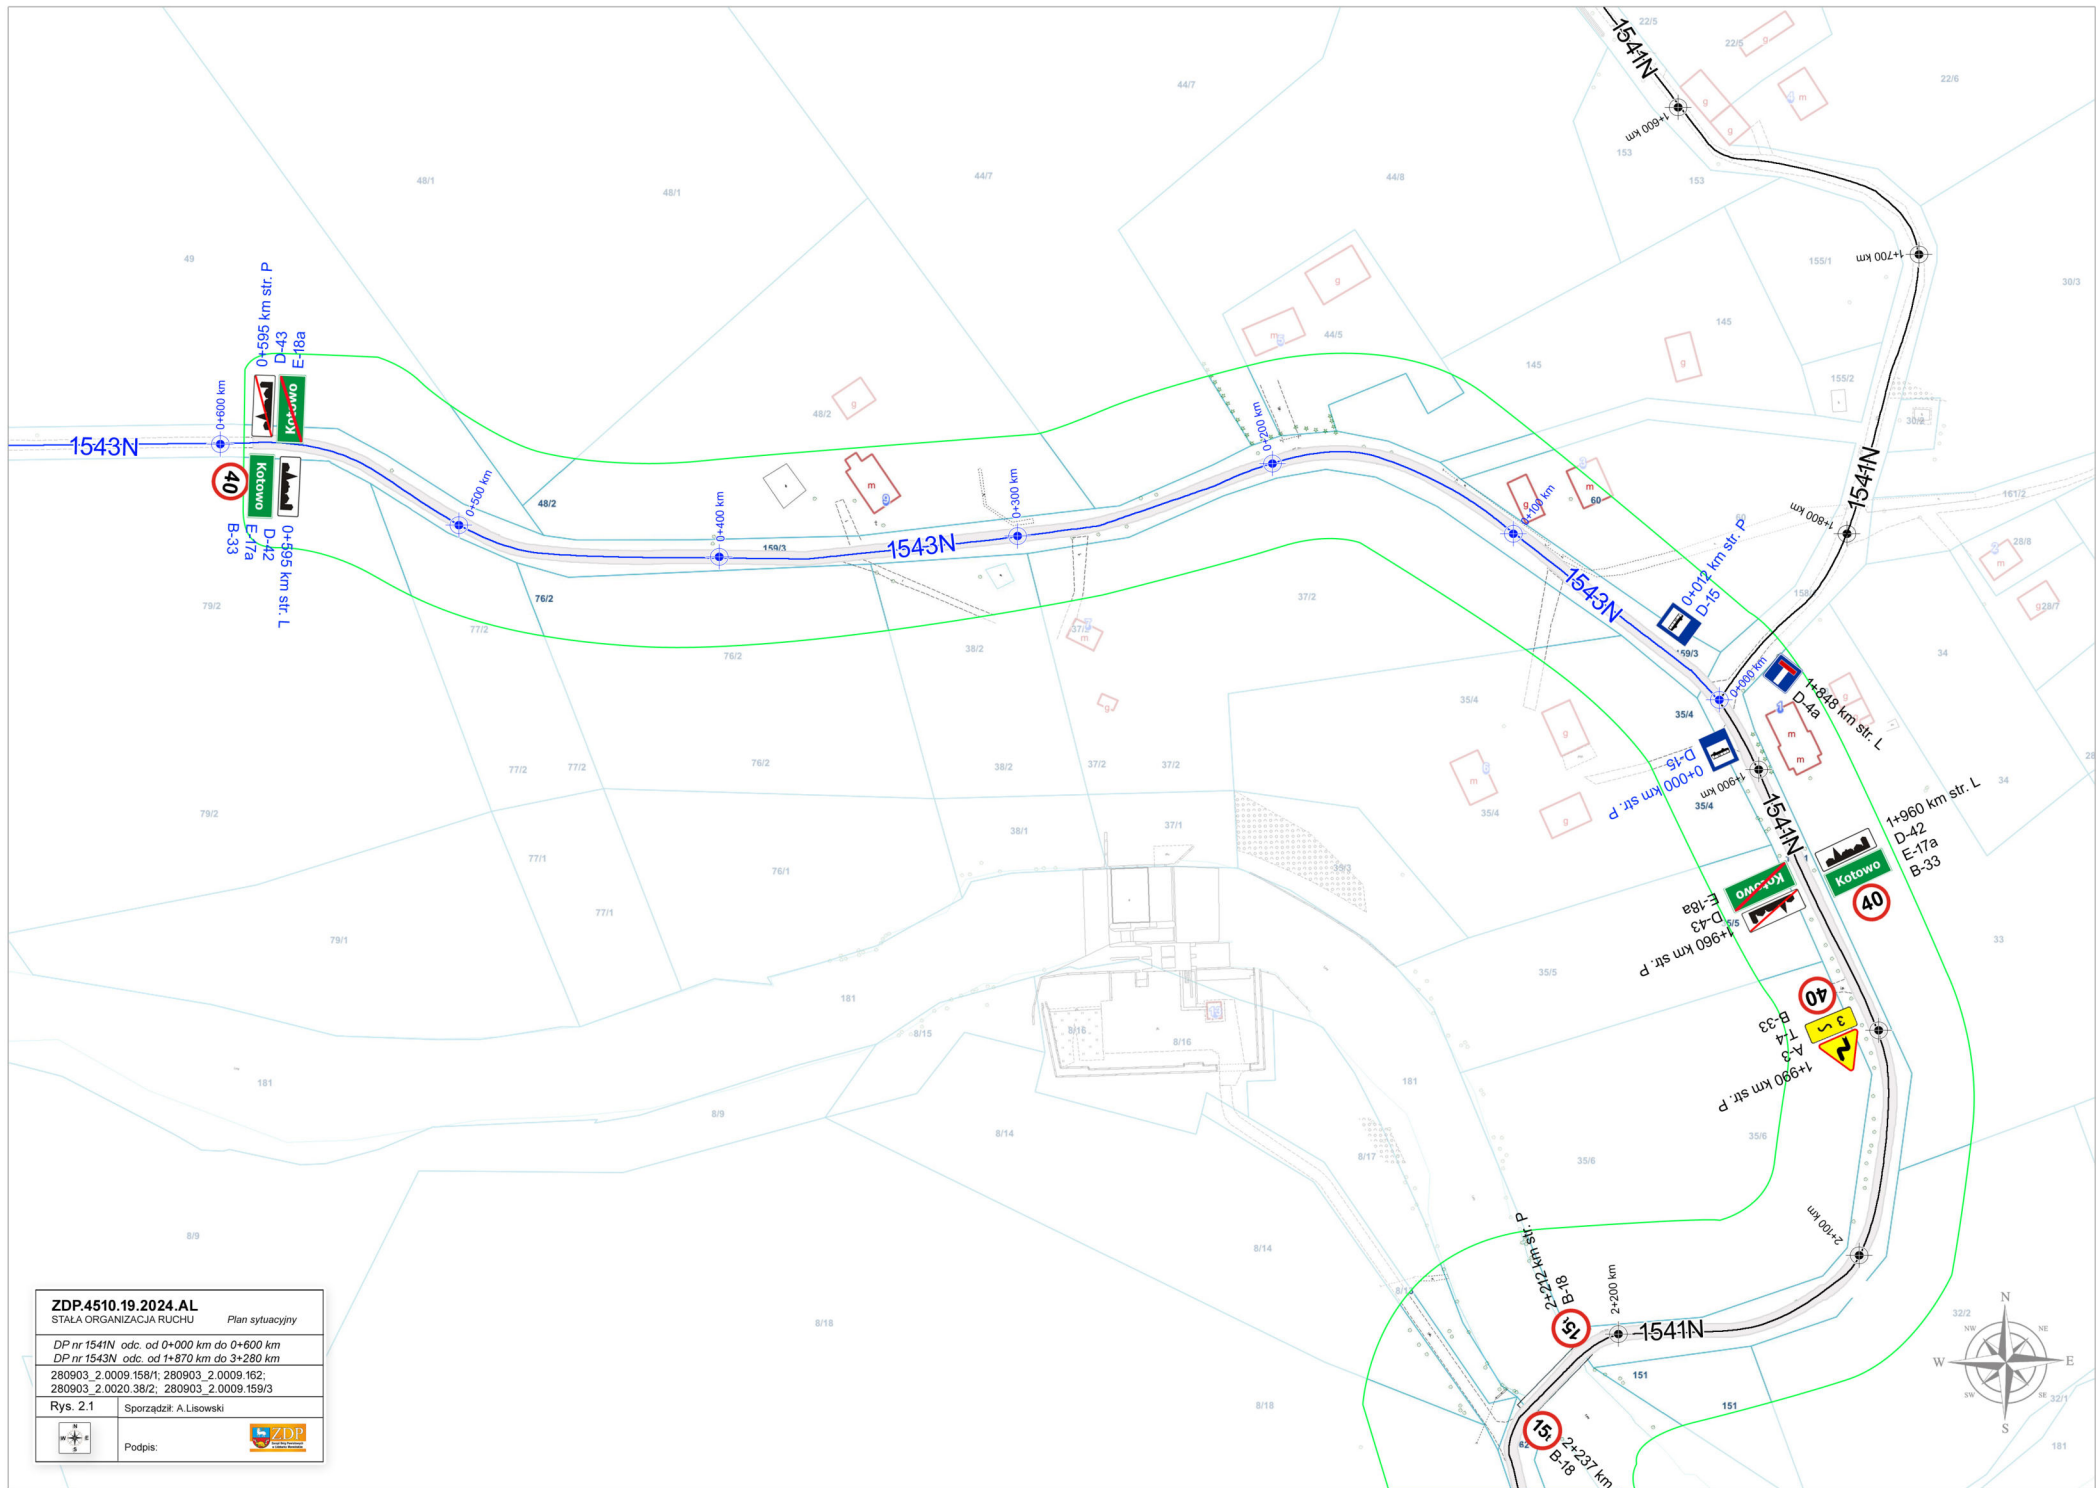

ZDP.4510.19.2024.AL

STAŁA ORGANIZACJA RUCHU Plan sytuacyjny

DP nr 1541N odc. od 0+000 km do 0+600 km

DP nr 1543N odc. od 1+870 km do 3+280 km

280903_2.0009.158/1; 280903_2.0009.162;

280903_2.0020.38/2; 280903_2.0009.159/3

Rys. 2.1 Sporządził: A. Lisowski




Podpis:



Plan sytuacyjny

280903_2.0009.158/1; 280903_2.0009.162;
280903_2.0020.38/2; 280903_2.0009.159/3

Rys. 2.2	Sporządził: A.Lisowski
----------	------------------------

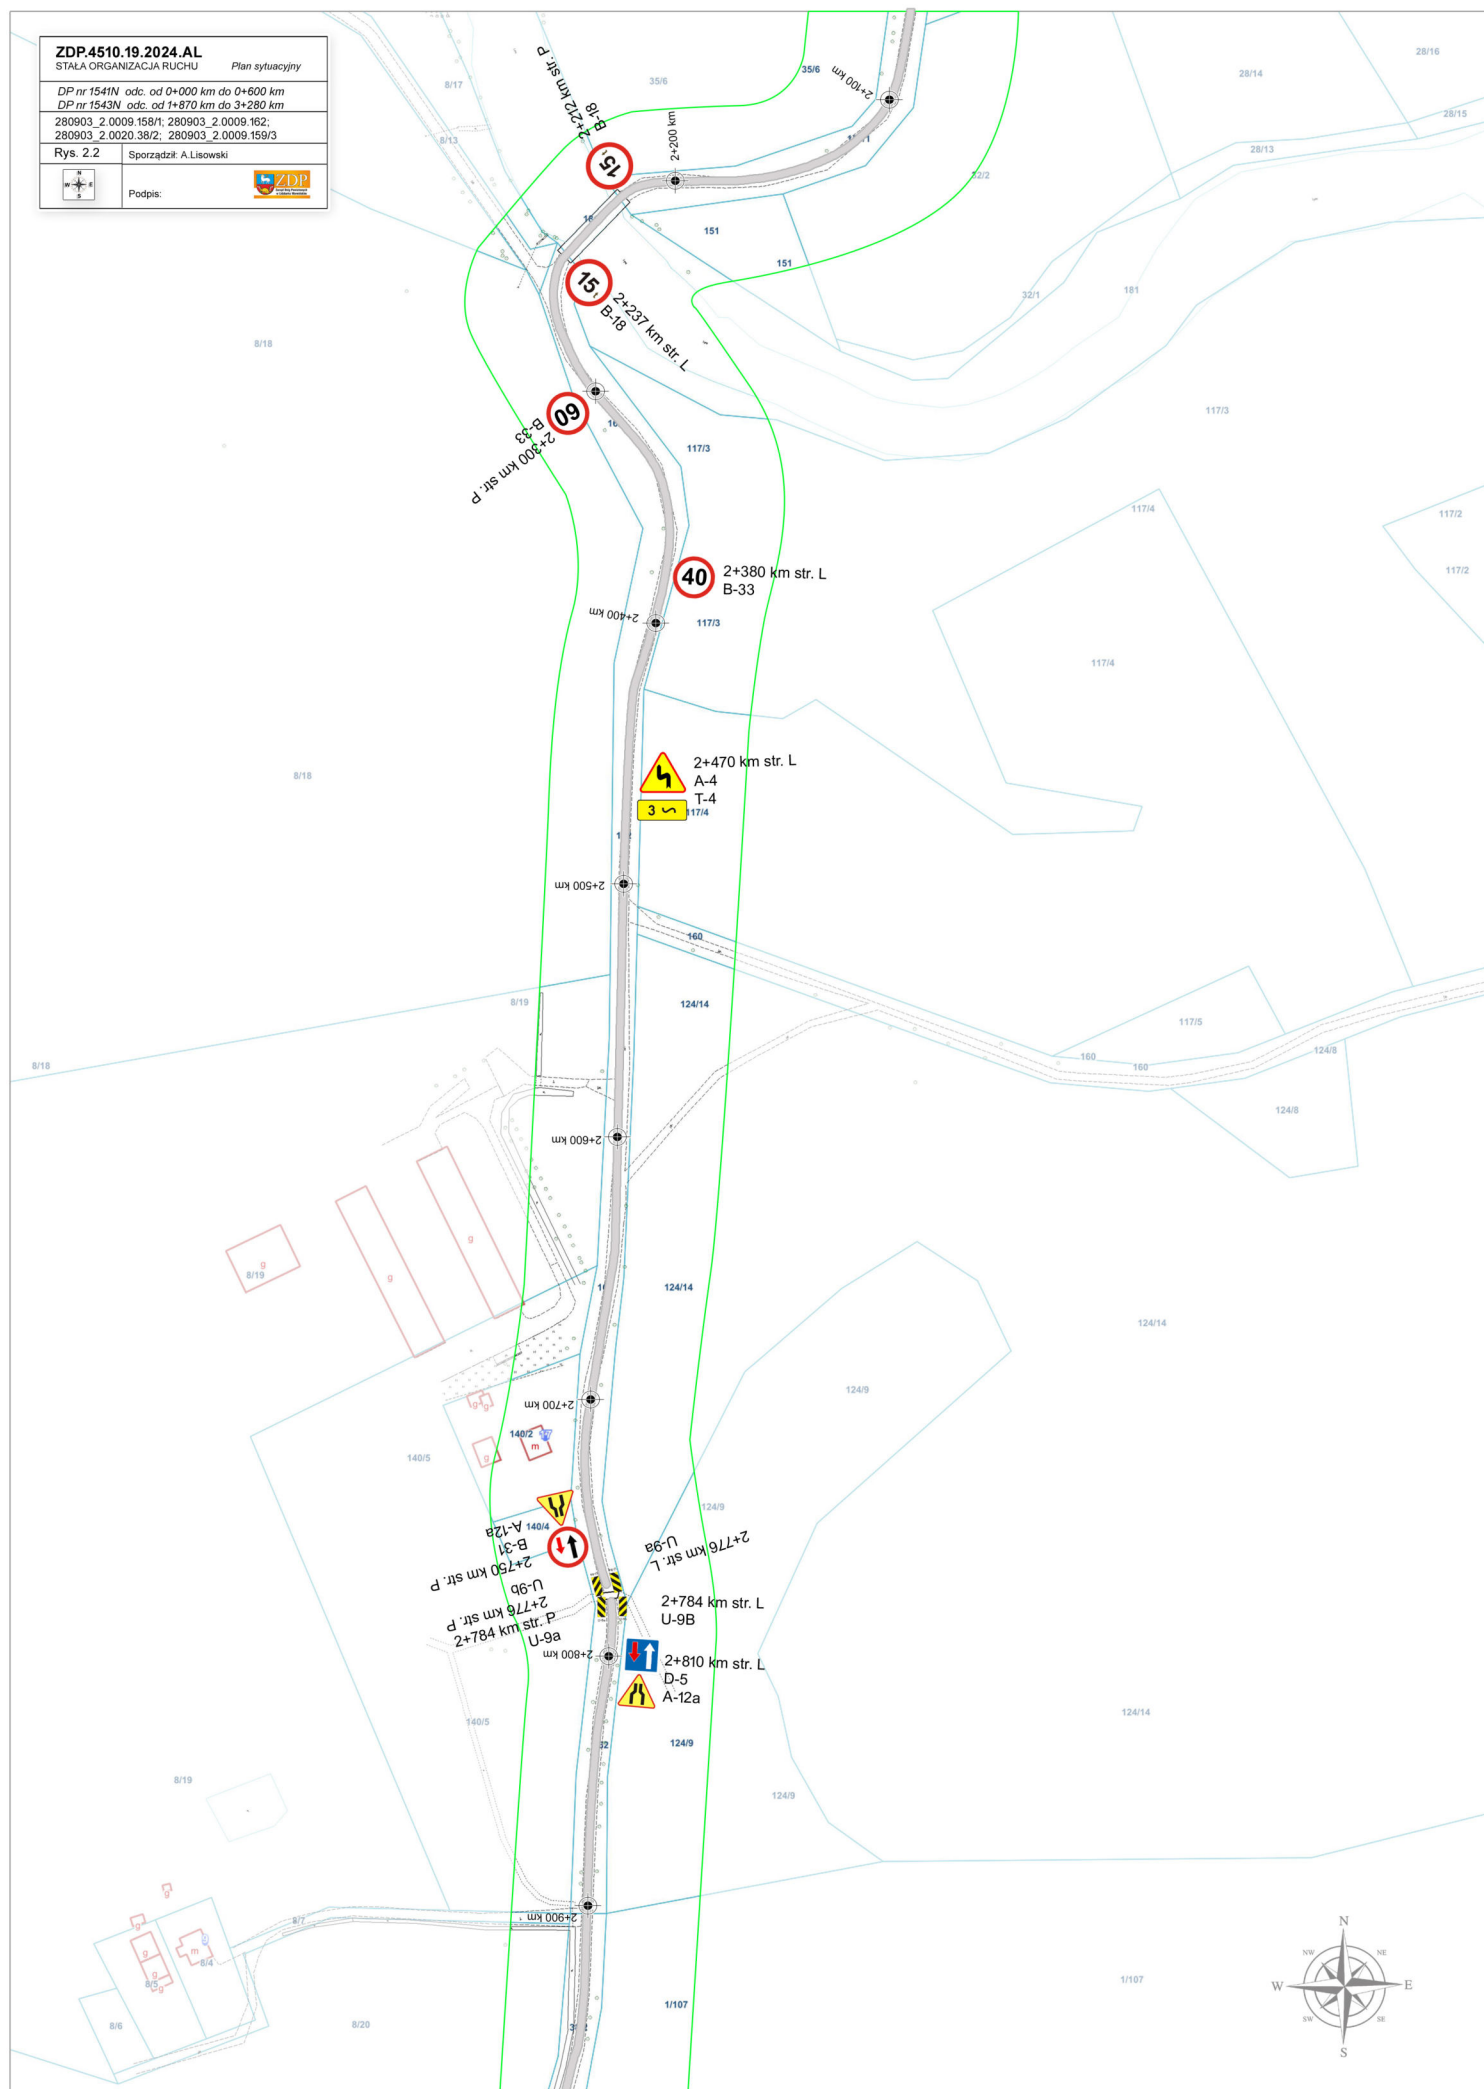

ZDP.4510.19.2024.AL

STAŁA ORGANIZACJA RUCHU

Plan sytuacyjny

DP nr 1541N odc. od 0+000 km do 0+600 km
DP nr 1543N odc. od 1+870 km do 3+280 km

280903_2.0009.158/1; 280903_2.0009.162;
280903_2.0020.38/2; 280903_2.0009.159/3

Rys. 2.3

Sporządził: A. Lisowski



Podpis:

