


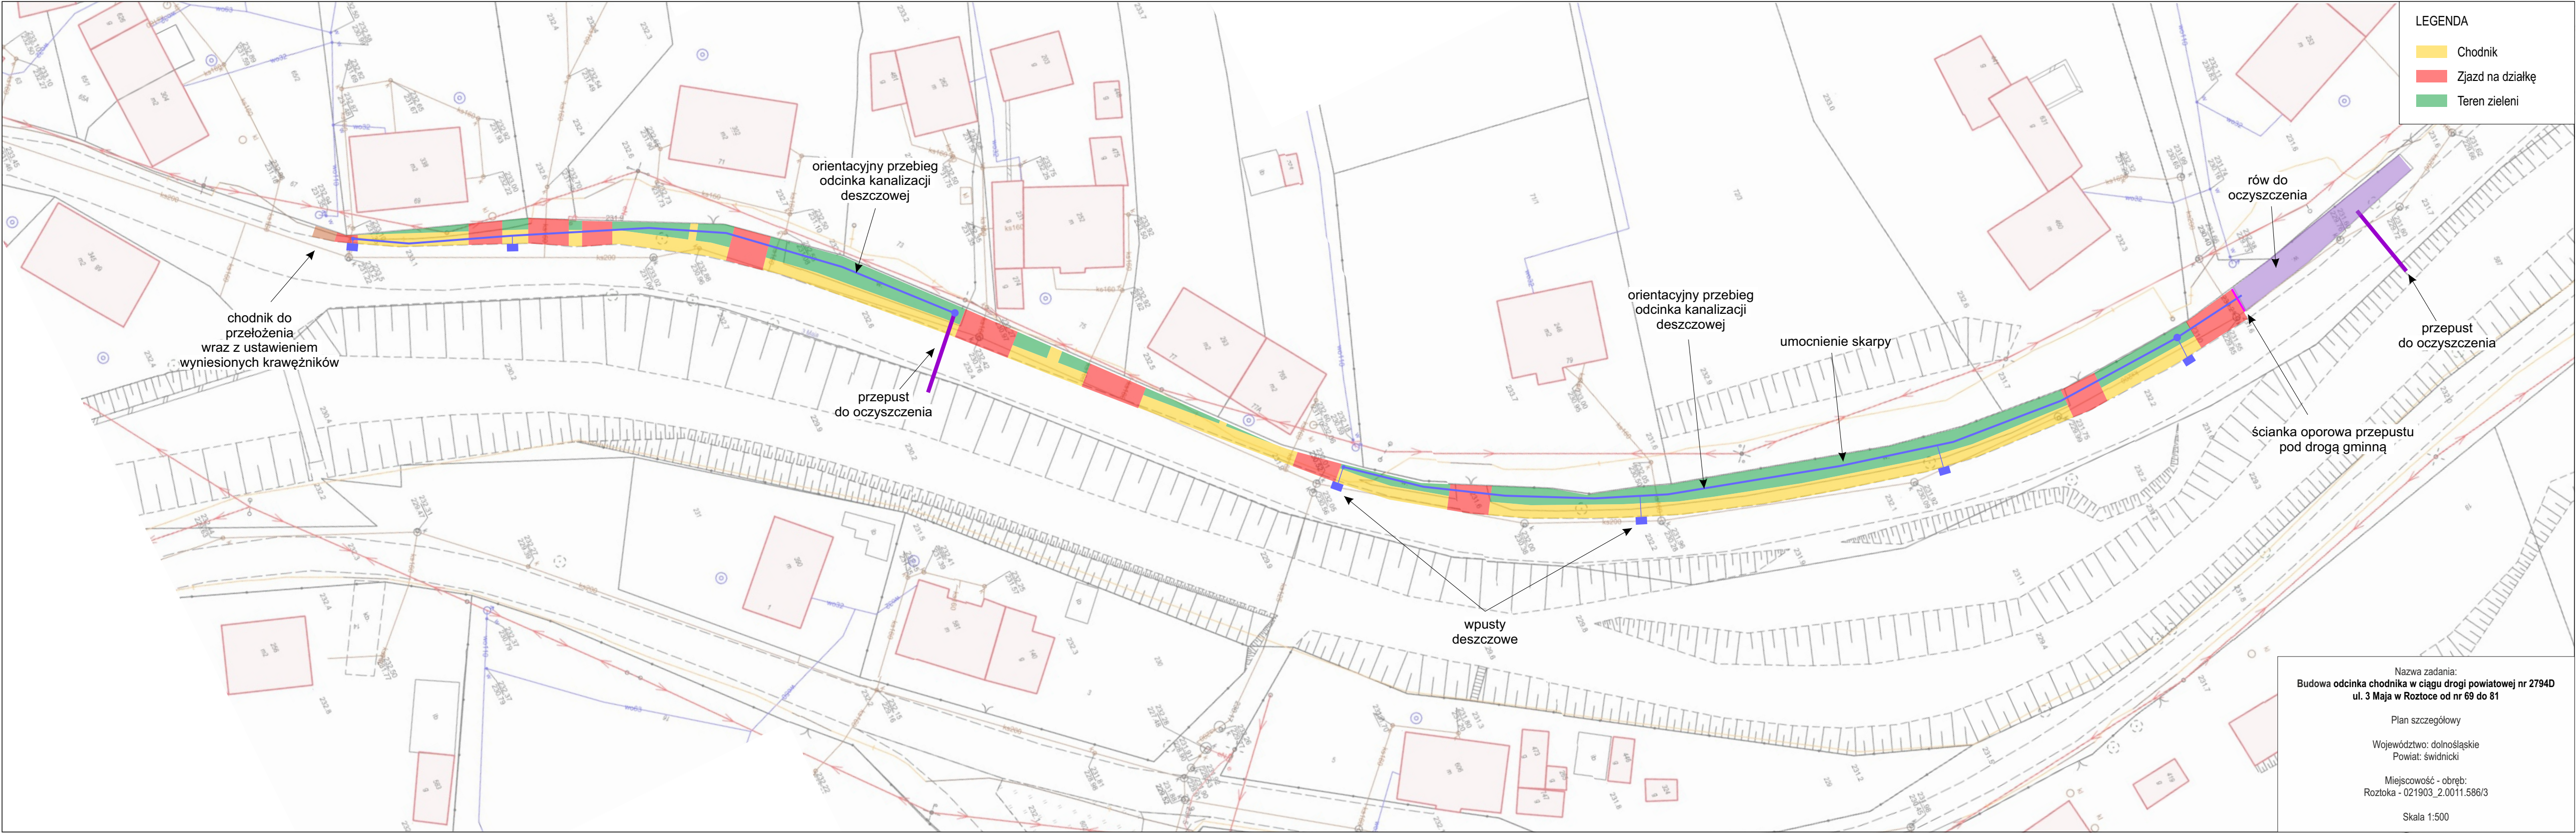

LEGENDA

- Chodnik
- Zjazd na działkę
- Teren zieleni

chodnik do przełożenia
wraz z ustawieniem
wyniesionych krawężników

orientacyjny przebieg
odcinka kanalizacji
deszczowej

przepust
do oczyszczania

wpusty
deszczowe

orientacyjny przebieg
odcinka kanalizacji
deszczowej

umocnienie skarpy

rów do
oczyszczenia

ścianka oporowa przepustu
pod drogą gminną

przepust
do oczyszczania

Nazwa zadania:
Budowa odcinka chodnika w ciągu drogi powiatowej nr 2794D
ul. 3 Maja w Roztoce od nr 69 do 81

Plan szczegółowy

Województwo: dolnośląskie
Powiat: świdnicki

Miejscowość - obręb:
Roztoka - 021903_2.0011.586/3

Skala 1:500