


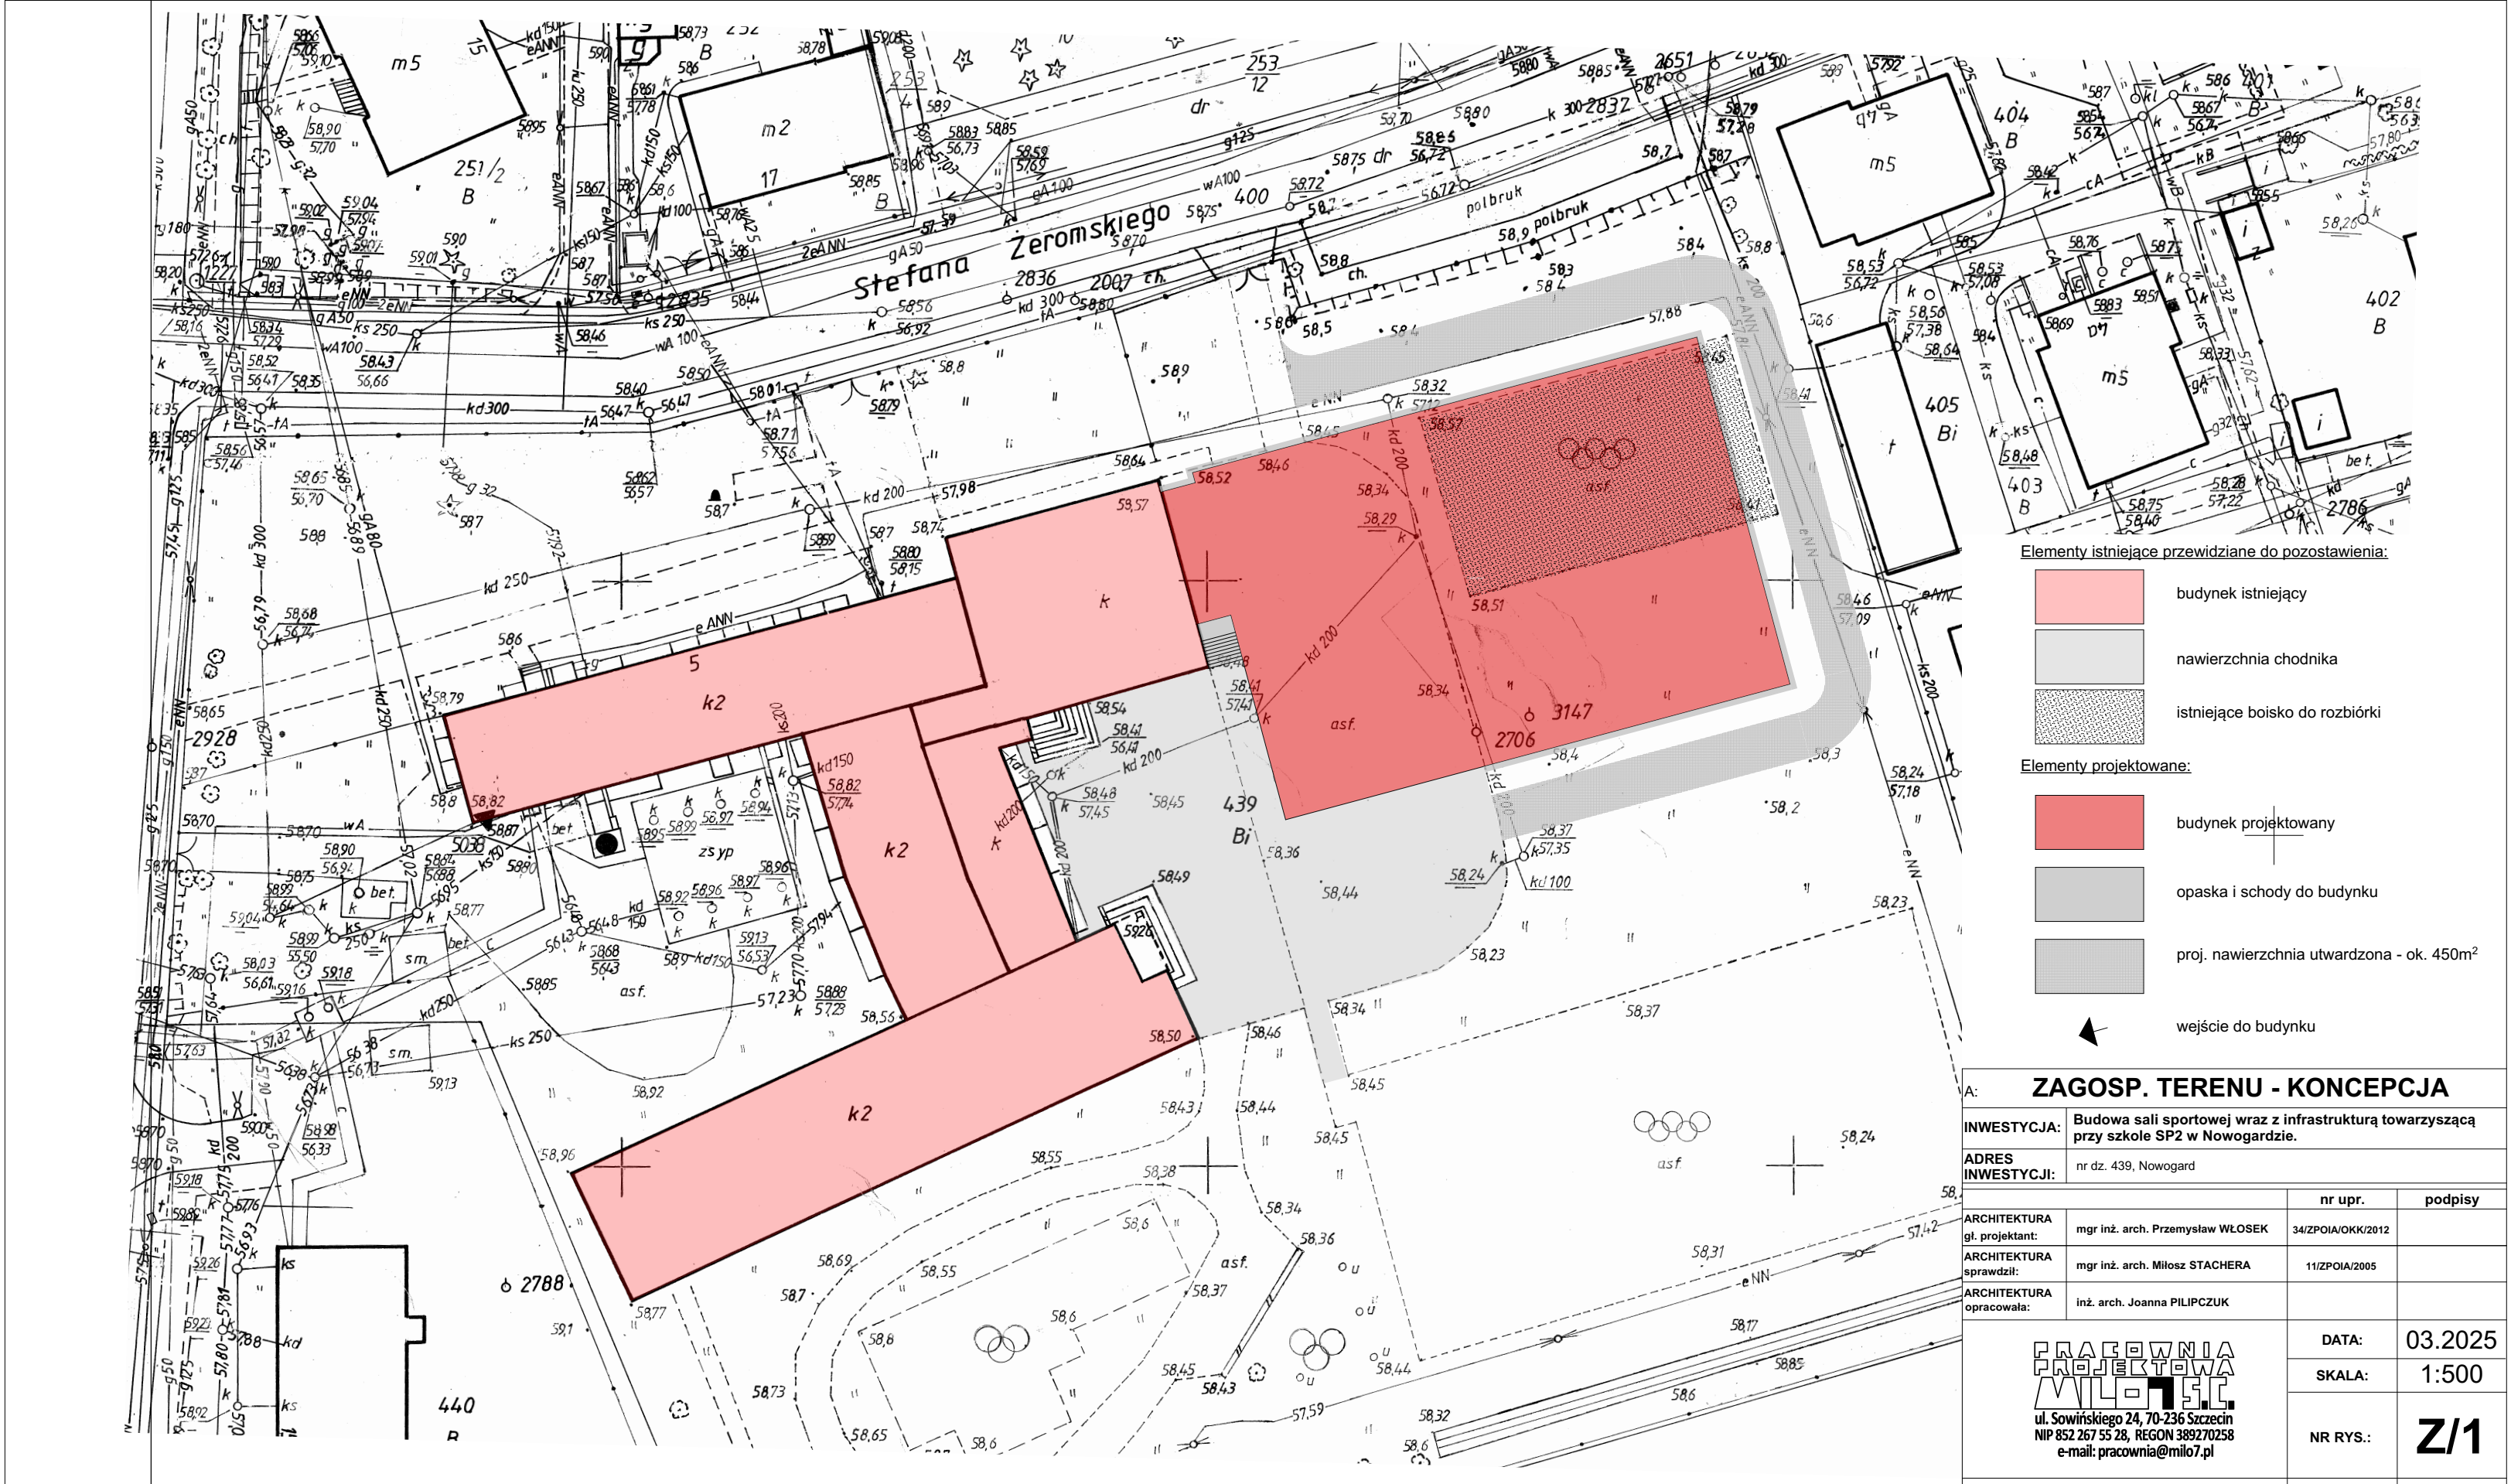

A: ZAGOSP. TERENU - KONCEPCJA			
INWESTYCJA:		Budowa sali sportowej wraz z infrastrukturą towarzyszącą przy szkole SP2 w Nowogardzie.	
ADRES INWESTYCJI:		nr dz. 439, Nowogard	
ARCHITEKTURA		nr upr.	podpisy
gł. projektant:		mgr inż. arch. Przemysław WŁOSEK	34/ZPOIA/OKK/2012
ARCHITEKTURA sprawdził:		mgr inż. arch. Miłosz STACHERA	11/ZPOIA/2005
ARCHITEKTURA opracowała:		inż. arch. Joanna PILIPCZUK	
PRACOWNIA PROJEKTOWA MIŁOŚĆ ul. Sowińskiego 24, 70-236 Szczecin NIP 852 267 55 28, REGON 389270258 e-mail: pracownia@milo7.pl		DATA:	03.2025
		SKALA:	1:500
		NR RYS.:	Z/1