

Kielce, dn. 31.05.2022 r.

DECYZJA NR 145/2022

Na podstawie art. 39 ust. 3-5 ustawy z dnia 21 marca 1985 r. o drogach publicznych (Dz. U. z 2021 r., poz. 1376 z późniejszymi zmianami) oraz na podstawie art. 104 ustawy z dnia 14 czerwca 1960 r. Kodeks postępowania administracyjnego (Dz.U. z 2021 r., poz. 735 z późniejszymi zmianami), po rozpatrzeniu wniosku:

***Miejskiego Przedsiębiorstwa
Energetyki Ciepłej sp. z o.o. w Kielcach
ul. Poleska 37, 25-325 Kielce***

złożonego dnia: **19.05.2022 r.**,
działając z upoważnienia Prezydenta Miasta Kielc z dnia 01.12.2017 r. znak:
Or-II.077.104.2017

WYRAŻAM ZGODĘ
***Miejskiemu Przedsiębiorstwu
Energetyki Ciepłej sp. z o.o. w Kielcach
ul. Poleska 37, 25-325 Kielce***

na lokalizację w pasie drogowym ***alei Solidarności, działki nr ewid. 189/57 i 189/59 obręb 0011***, urządzenia lub obiektu: ***sieci ciepłowniczej do węzła ciepłego w projektowanym budynku wielorodzinnym na działce nr ewid. 228/4 u zbiegu alei Solidarności i Tysiąclecia Państwa Polskiego w Kielcach***, zgodnie z lokalizacją szczegółową, określoną według załączonej mapy w skali 1:500 (zał. nr 1) i następującymi warunkami zezwolenia:

1. Projekt budowlany z załączonym protokołem z narady koordynacyjnej ODGiK UM uzgodnić w MZD w Kielcach.
2. Odtworzenie pasa drogowego wykonać zgodnie z warunkami określonymi przez MZD w Kielcach.
3. Prace należy prowadzić w porozumieniu i za pisemną zgodą generalnego wykonawcy zadania pn. „Poprawa dostępności komunikacyjnej Uniwersytetu Jana Kochanowskiego poprzez rozbudowę ul. Domaszowskiej i ul. Żniwnej w Kielcach wraz z rozbudową skrzyżowania al. Tysiąclecia Państwa Polskiego z al. Solidarności”. Harmonogram robót uzgodnić z wykonawcą ww. inwestycji. Planowany termin zakończenia prac: XII 2022 r. Realizacja zadania po odbiorze końcowym zobowiązywać będzie Inwestora do przejścia gwarancji w rejonie prowadzonych prac.
4. Odcinek sieci w pasie drogowym wykonać przed realizacją warstw konstrukcyjnych jezdni i chodnika.
5. Prace w pasie drogowym należy prowadzić zgodnie z obowiązującym opracowaniem Urzędu Miasta Kielce „Ochrona drzew i krzewów na placu budowy”, odtworzenie terenów zielonych wykonać zgodnie ze „Standardami zakładania i pielęgnacji zieleni”.
6. Zarządca drogi nie ponosi odpowiedzialności za ewentualne uszkodzenia urządzeń obcych w związku z realizacją przedmiotowego zadania, koszt napraw w takich przypadkach ponosi Inwestor (Wykonawca).
7. Utrzymanie urządzeń w dobrym stanie technicznym leży po stronie ich posiadaczy – właścicieli.

8. Jeżeli budowa, przebudowa lub remont drogi wymagać będzie przełożenia ww. urządzenia lub obiektu, koszt tego przełożenia ponosi jego właściciel w terminie określonym przez zarządcę drogi.
9. Zarządca drogi zastrzega sobie możliwość wygaszenia decyzji w trybie art. 162 kpa w przypadku budowy lub przebudowy drogi oraz innych ważnych powodów, nie dających się przewidzieć w chwili wydania niniejszej decyzji, bez prawa do odszkodowania.
10. Zajmowanie stanowiska w zakresie przejścia urządzenia przez działki nie będące w zarządzie MZD w Kielcach, nie leży w naszej kompetencji.

Uzasadnienie

Decyzja uwzględnia w całości żądania wnioskodawcy, wobec czego na podstawie art. 107 § 4 k.p.a. odstępuje się od jej uzasadnienia.

Pouczenie

1. Od niniejszej decyzji służy stronie odwołanie do Samorządowego Kolegium Odwoławczego w Kielcach za pośrednictwem Miejskiego Zarządu Dróg w terminie 14 dni od dnia jej otrzymania.
Strona może w terminie 14 dni zrzec się prawa do odwołania. Z dniem doręczenia organowi, który wydał decyzję, oświadczenia o zrzeczeniu się prawa do wniesienia odwołania przez stronę, decyzja staje się ostateczna i prawomocna.
2. Inwestor przed rozpoczęciem robót budowlanych zobowiązany jest do uzyskania:
 - pozwolenia na budowę lub zgłoszenia budowy albo wykonywania robót budowlanych,
 - zezwolenia zarządcy drogi na zajęcie pasa drogowego w celu prowadzenia robót, a po zakończeniu robót decyzji zezwalającej na umieszczenie urządzenia/obiektu w pasie drogowym.
3. Za zajęcie terenu pasa drogowego w celu budowy urządzenia/obiektu (prowadzenia robót) pobierane są opłaty, których wielkość zależy od czasu i powierzchni zajęcia pasa drogowego (faktycznie użytkowanego przez wykonawcę robót) oraz kategorii drogi.
4. Za umieszczenie urządzenia/obiektu w pasie drogowym pobierane są opłaty, których wielkość zależy od czasu i powierzchni zajęcia pasa drogowego (określonej przez rzut poziomy urządzenia) oraz kategorii drogi.


Zał. nr 1 (mapa syt.-wys.)

Z up. Prezydenta Miasta Kielce

mgr inż. Renata Pajek
Z up. DYREKTORA
Miejskiego Zarządu Dróg w Kielcach

Otrzymują

1. MPEC sp. z o.o. w Kielcach
25-325 Kielce, ul. Poleska 37
2. aa.

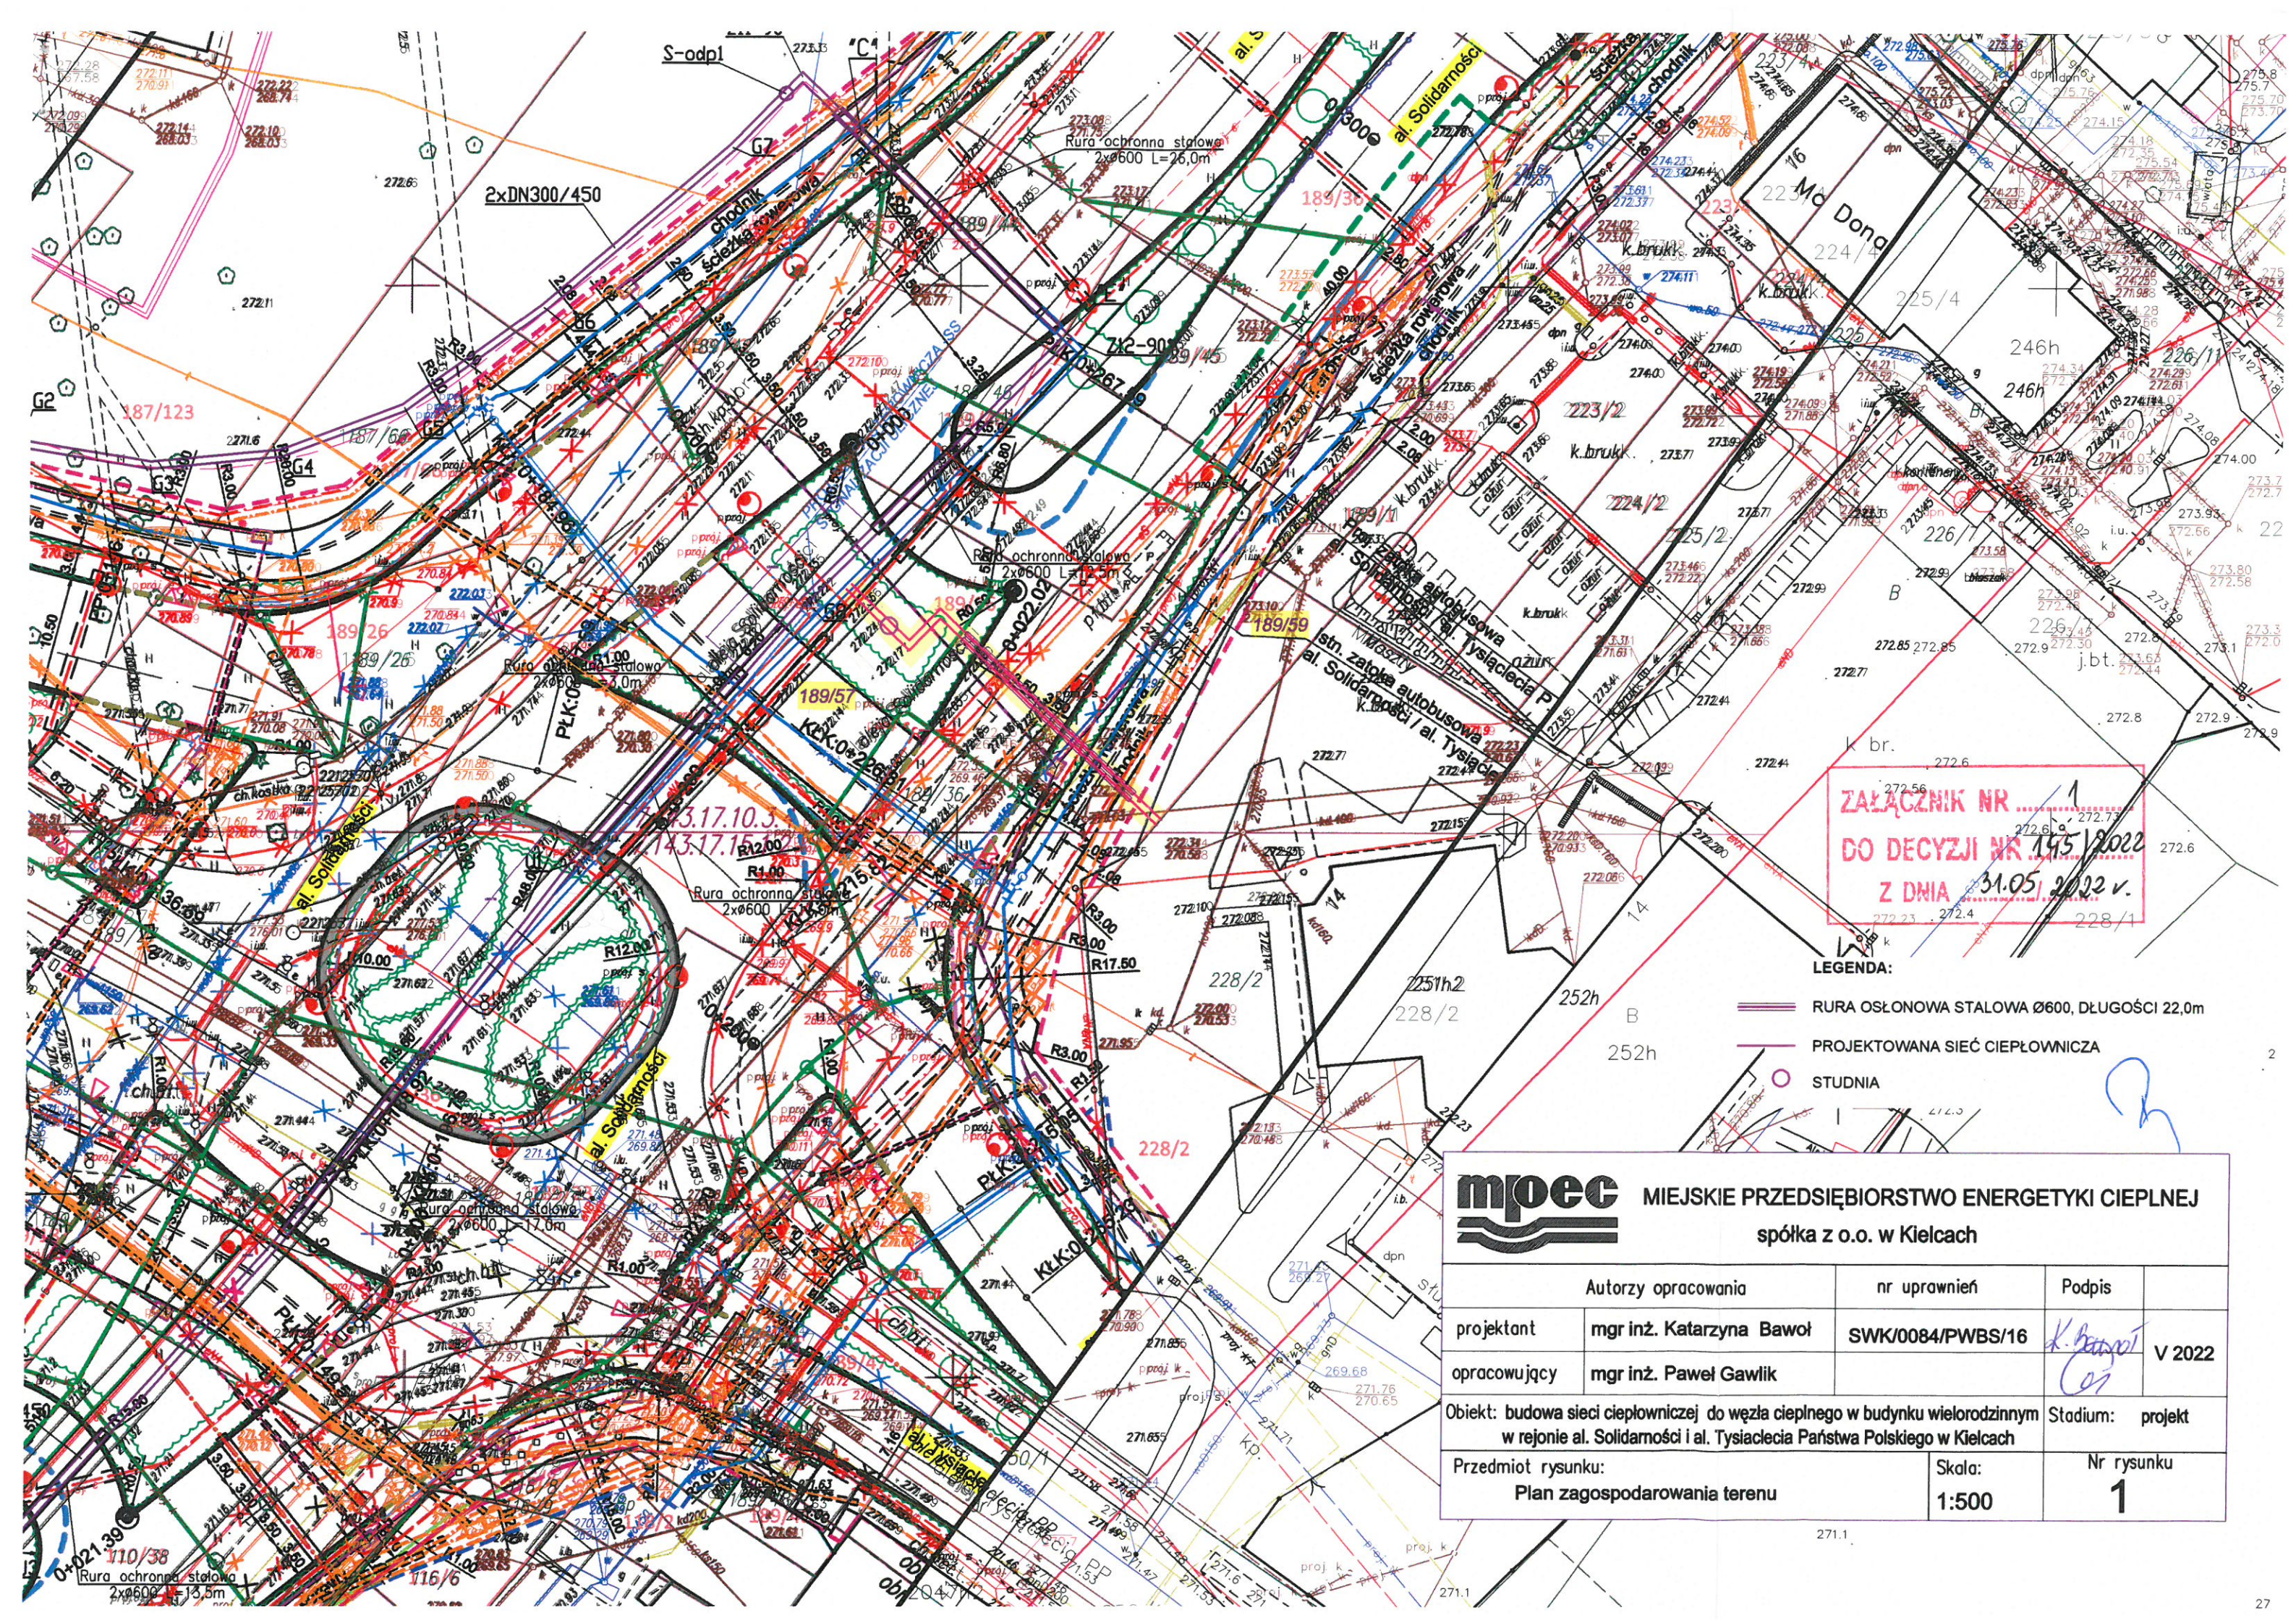

ZAŁĄCZNIK NR 1
DO DECYZJI NR 145/2022
Z DNIA 31.05.2022 r.

LEGENDA:

- RURA OSŁONOWA STALOWA Ø600, DŁUGOŚCI 22,0m
- PROJEKTOWANA SIĘĆ CIEPŁOWNICZA
- STUDNIA

mpec MIEJSKIE PRZEDSIĘBIORSTWO ENERGETYKI CIEPŁEJ spółka z o.o. w Kielcach			
Autorzy opracowania		nr uprawnień	Podpis
projektant	mgr inż. Katarzyna Bawol	SWK/0084/PWBS/16	<i>K. Bawol</i>
opracowujący	mgr inż. Paweł Gawlik		<i>P. Gawlik</i>
V 2022			
Objekt: budowa sieci ciepłowniczej do węzła ciepłego w budynku wielorodzinnym w rejonie al. Solidarności i al. Tysiąclecia Państwa Polskiego w Kielcach		Stadium:	projekt
Przedmiot rysunku: Plan zagospodarowania terenu		Skala: 1:500	Nr rysunku 1