


Rzut I piętra

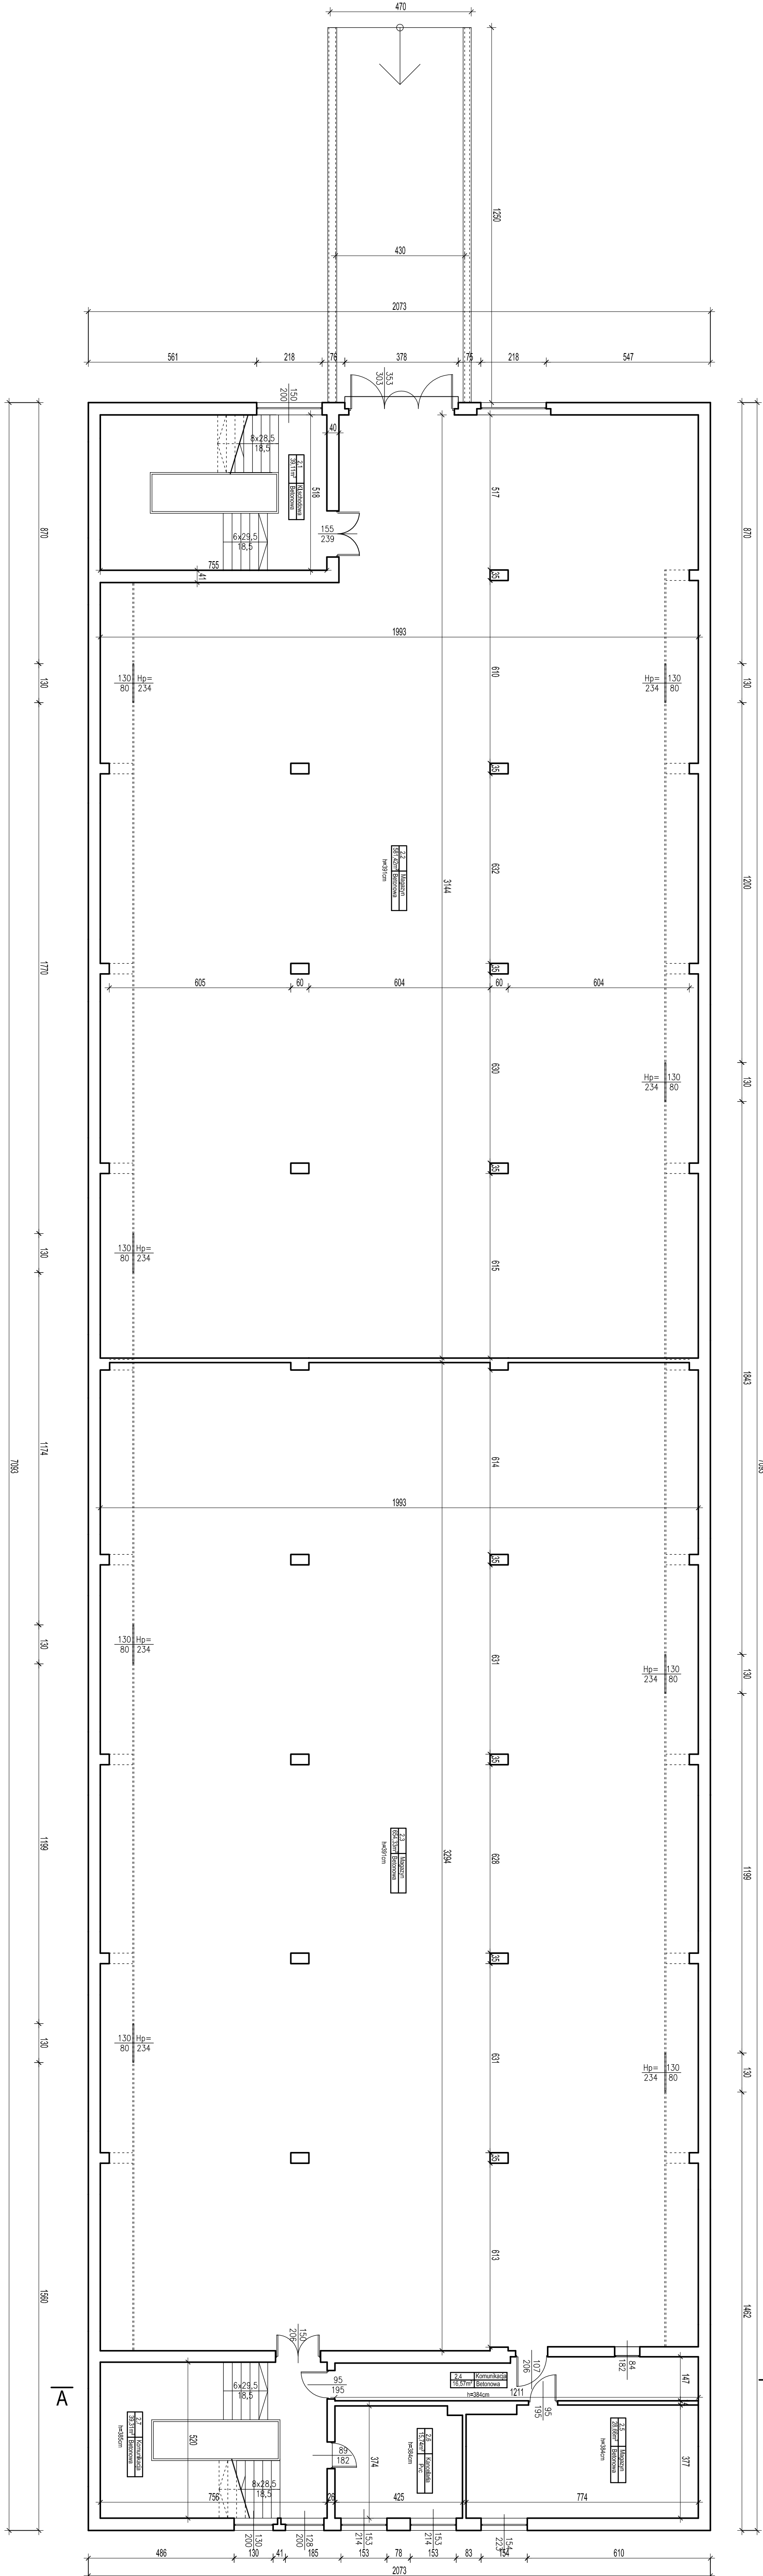

Zestawienie powierzchni I PIĘTRO

Nr pom.	Nazwa	Powierzchnia [m ²]	Posadzka
2.1	Komunikacja	39,11	Betonowa
2.2	Magazyn	59,14	Betonowa
2.3	Magazyn	69,43	Betonowa
2.4	Komunikacja	16,57	Betonowa
2.5	Magazyn	28,90	Betonowa
2.6	Kuchnia	13,14	Betonowa
2.7	Komunikacja	39,31	Betonowa
SUMA POW.:		1313,14	

OBIEKT : 3008	
ADRES : BOLESŁAWIEC UL. WOJSKA POLSKIEGO	
INWESTOR : REJONOWY ZARZĄD INFRASTRUKTURY WROCŁAW	
PROJEKTANT : BIURO INŻYNIERSKIE SP. Z O.O.	
INSTRUMENTALNA : ul. Dąbrowskiego 40, 50-89 O.P.O.L.E	
KONTAKT : kon. biuro@inbied.pl	
Faza projektu : INWENTARYZACJA BUDOWLANA	
Nazwa projektu : RDZ I PĘTWA	
Data projektu : 11.2012	
Skala : 0,1	
Opracowanie : mgr inż. Marcin Jankowski	
Opracowanie : mgr inż. Tomasz Górecki	
Opracowanie : mgr inż. Paweł Kozłowski	
Skala : 1:100	