


Rzut poddasza

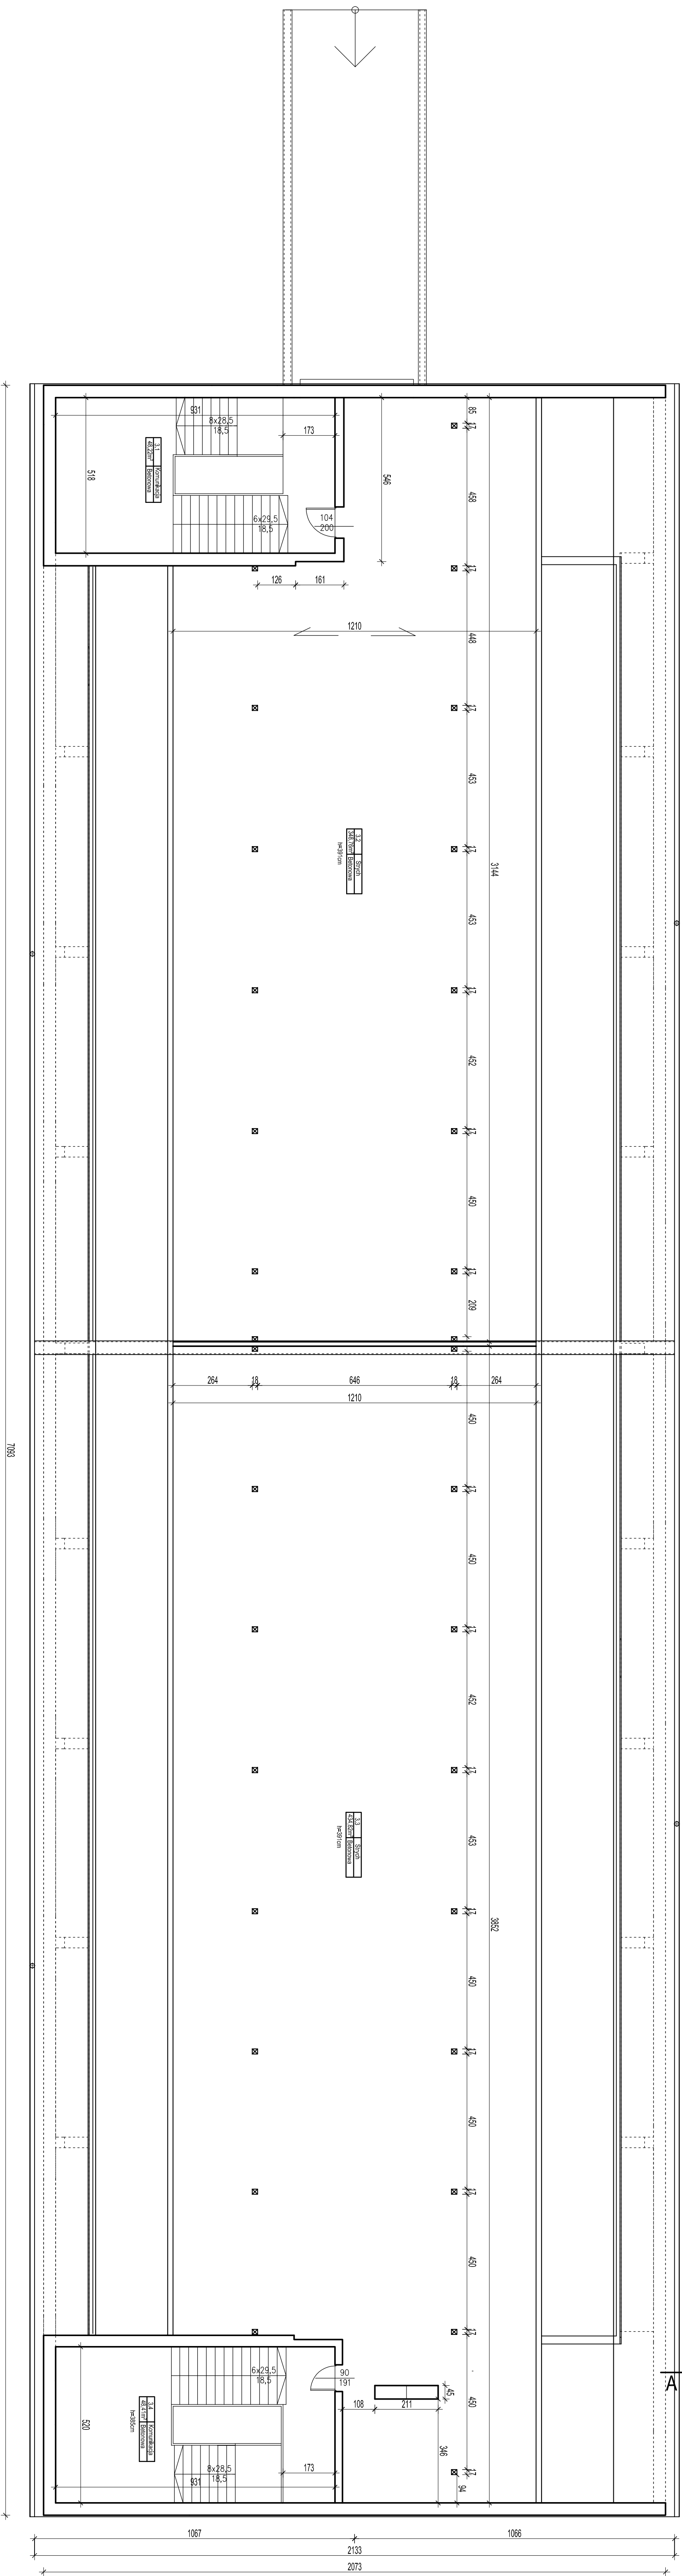

Nr pom.	Nazwa	Powierzchnia [m ²]	Posadzka
3.1	pomieszczenia	48,22	Betonowa
3.2	Komunikacja	348,76	Betonowa
3.3	Styżch	434,82	Betonowa
3.4	Komunikacja	48,41	Betonowa
	SUMA POW.:	880,21	

[illegible]