


# III PIĘTRO

marzec 2022

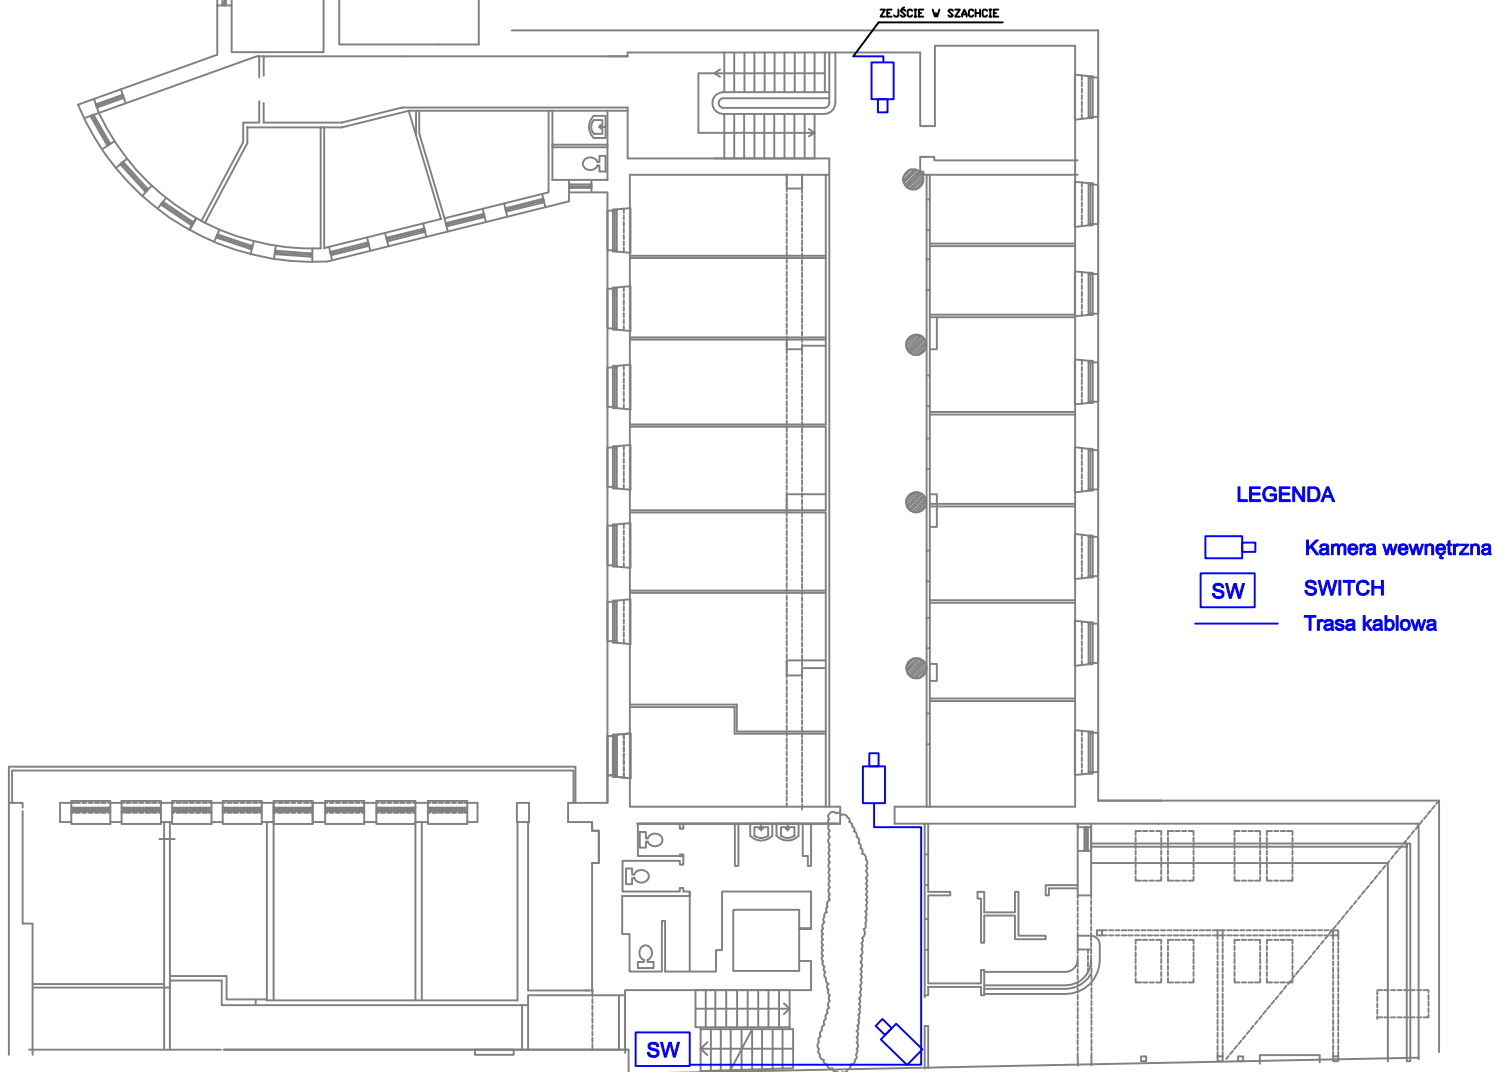

rysunek nr. 6