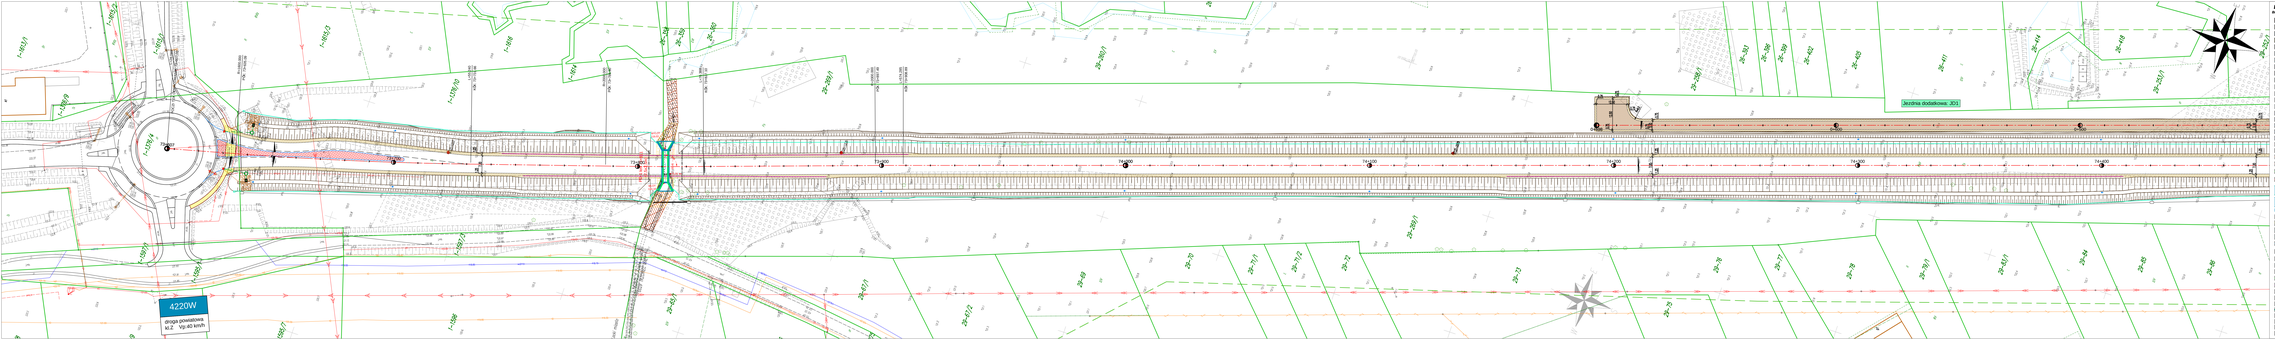

LEGENDA:

Mapa zasadnicza


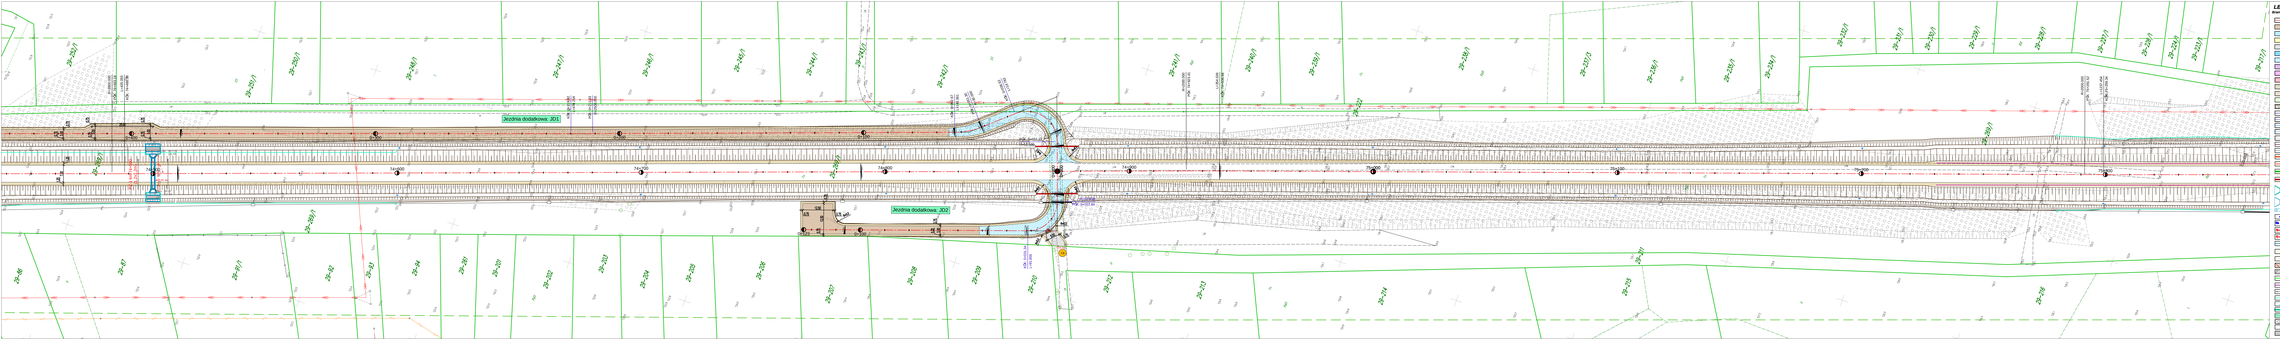
Jezdnia dodatkowa JD1
Jezdnia dodatkowa JD2

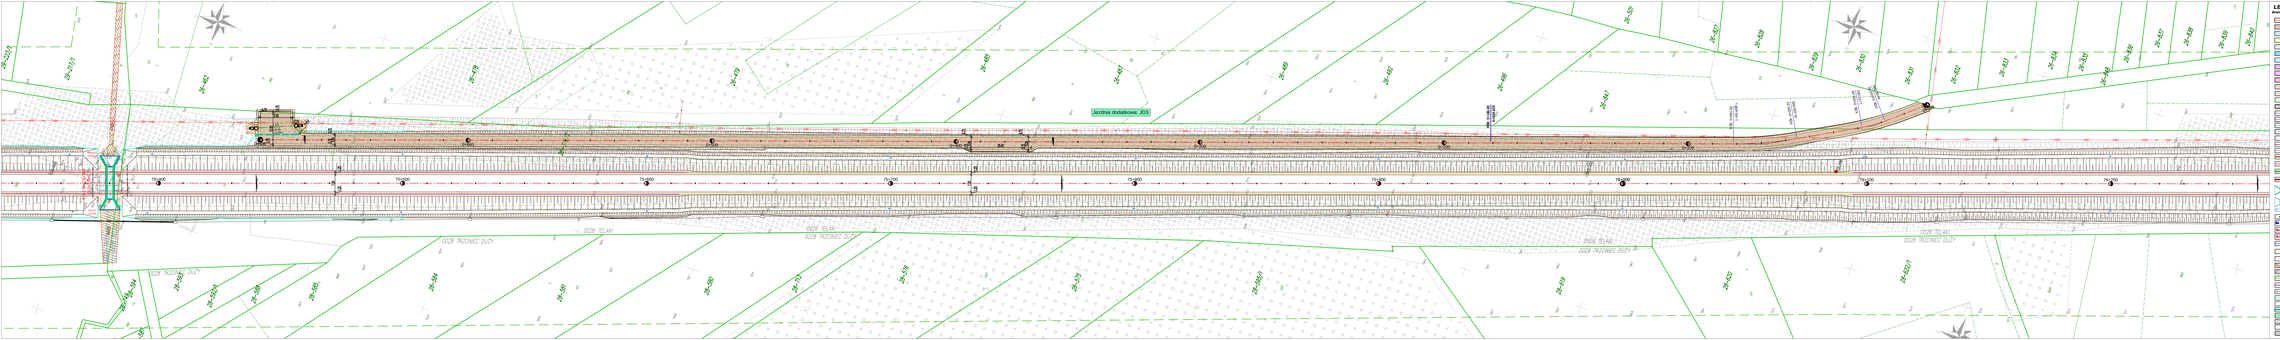
Jezdnia dodatkowa: JD3

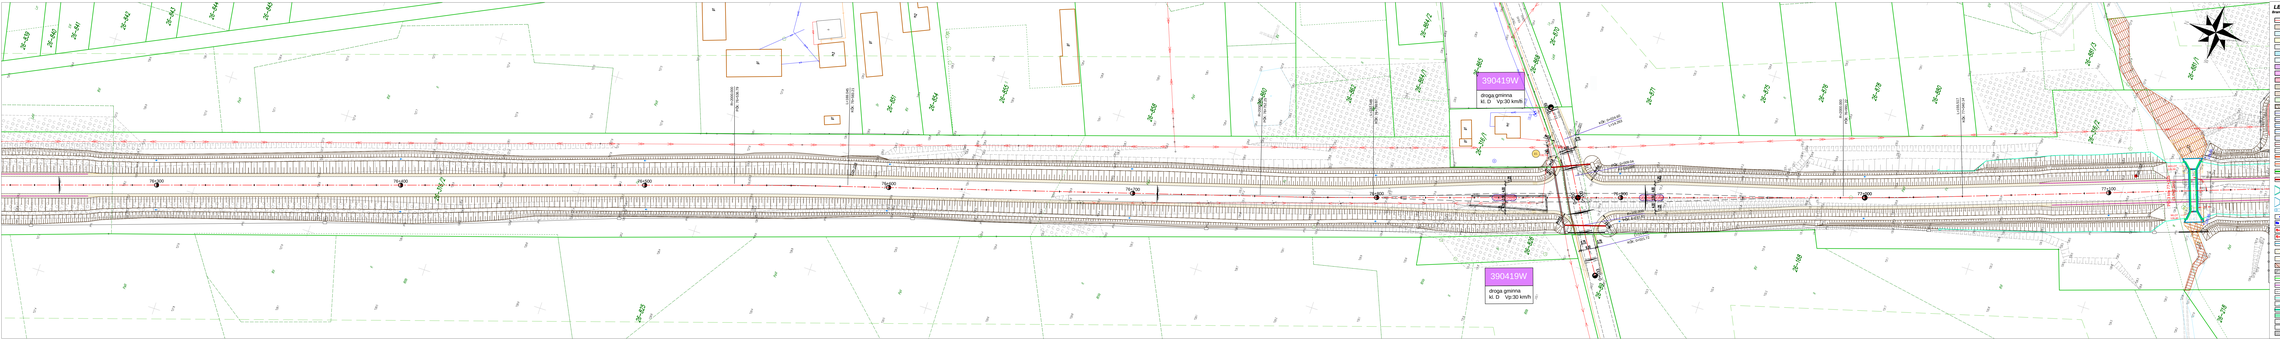
390419W
droga gminna
kl. D Vp:30 km/h
390419W
droga gminna
kl. D Vp:30 km/h
2K-43/1
2K-43/2
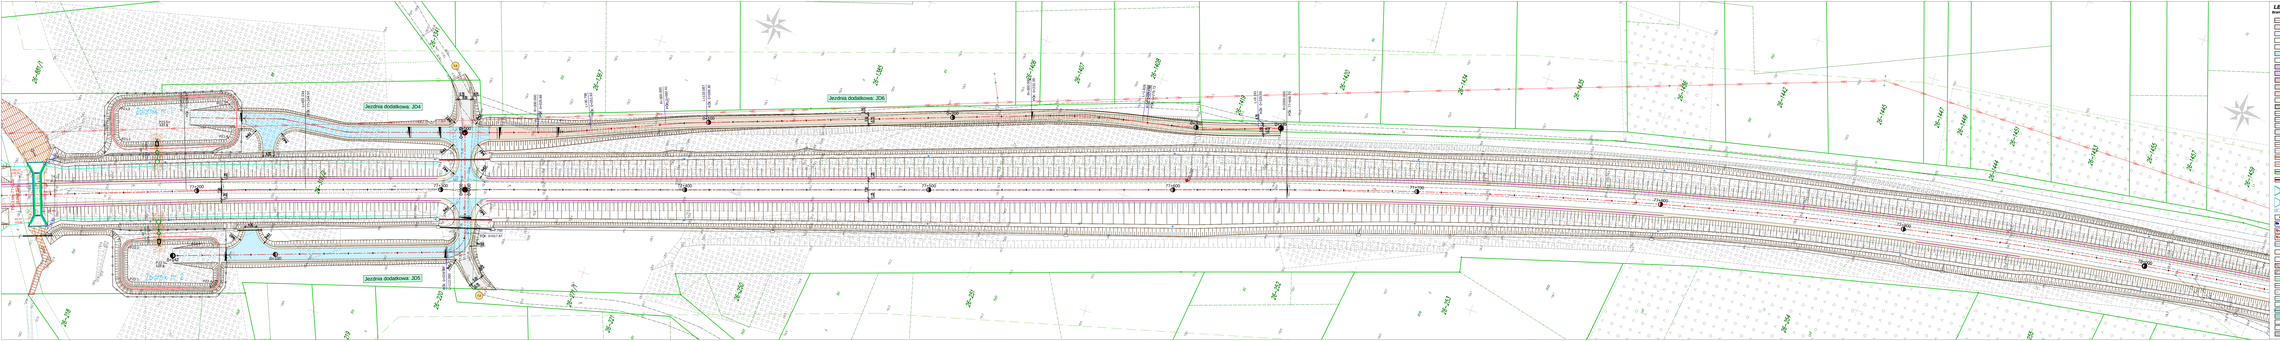
Jezdnia dodatkowa JD4
Jezdnia dodatkowa JD6
Jezdnia dodatkowa JD5
JK-407
JK-408
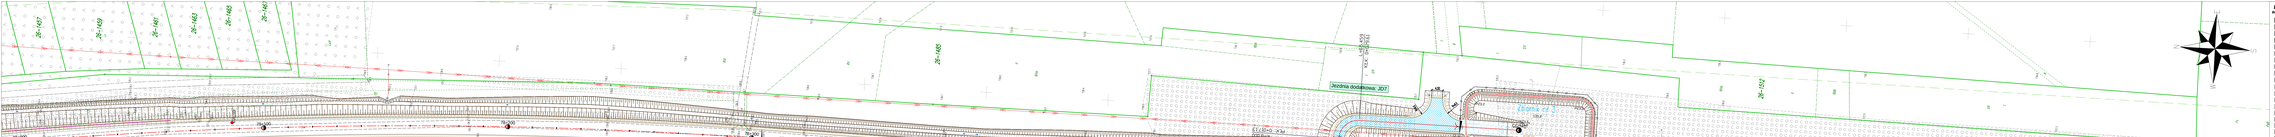
Jezdnia dodatkowa JD7

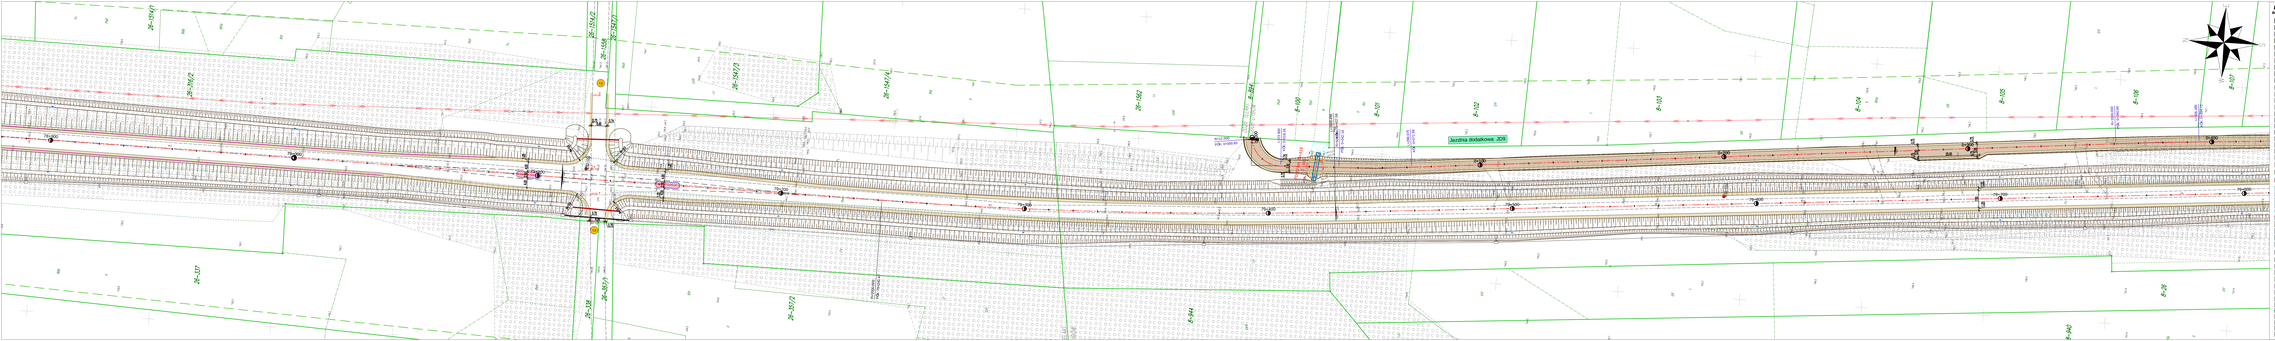
R-102
R-104
R-106
R-107
R-944
R-940
R-26
R-100
R-101
R-105
R-108
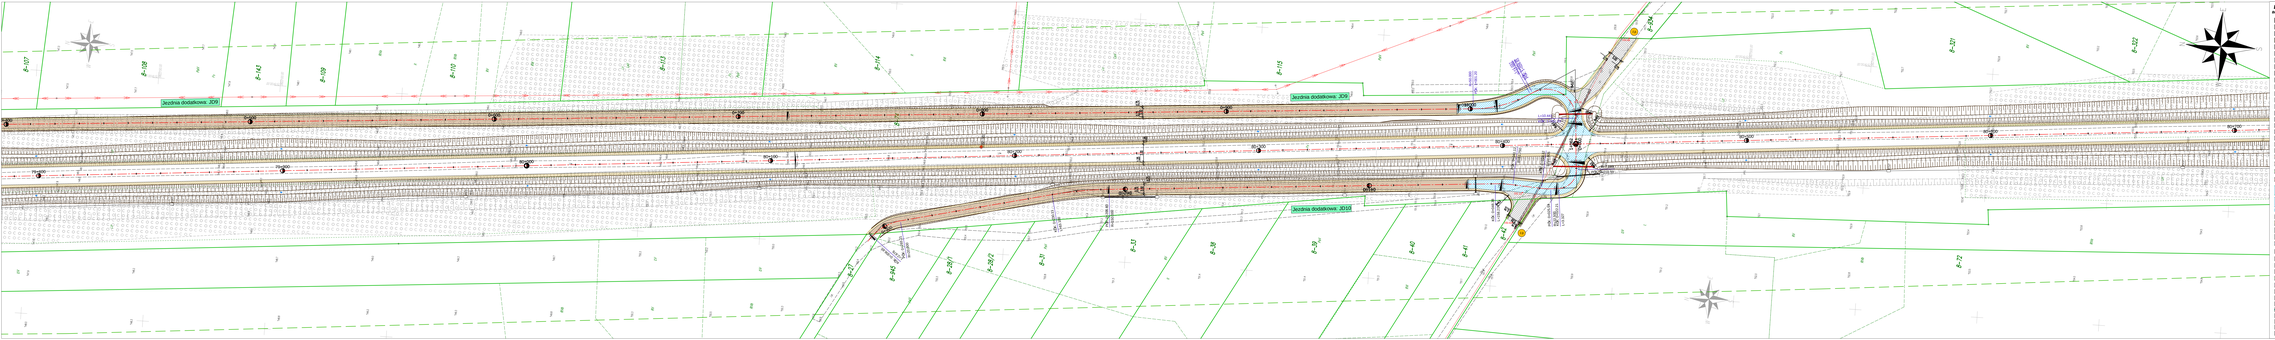

LEGENDA:

Granice projektu

- GRANICA OPRACOWANIA
- GRANICA DZIAŁEK EWIDENCYJNYCH I OPIS PKT.
- GRANICA DZIAŁEK EWIDENCYJNYCH

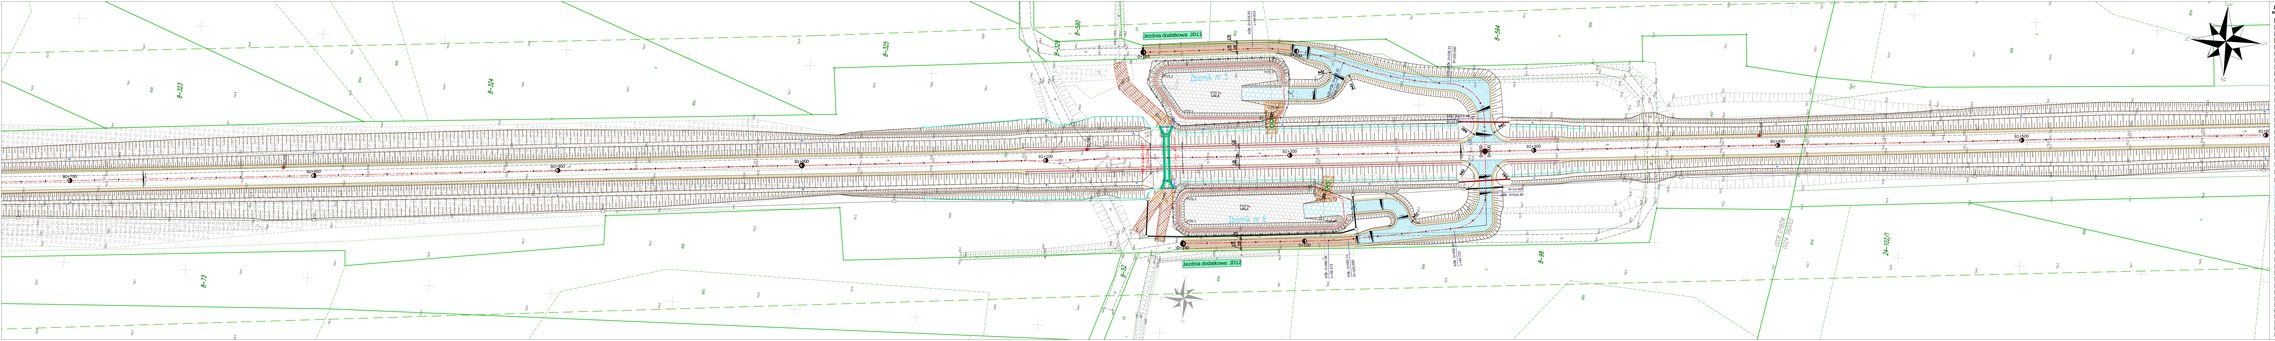
Jezdnia dodatkowa: J011
Jezdnia dodatkowa: J012
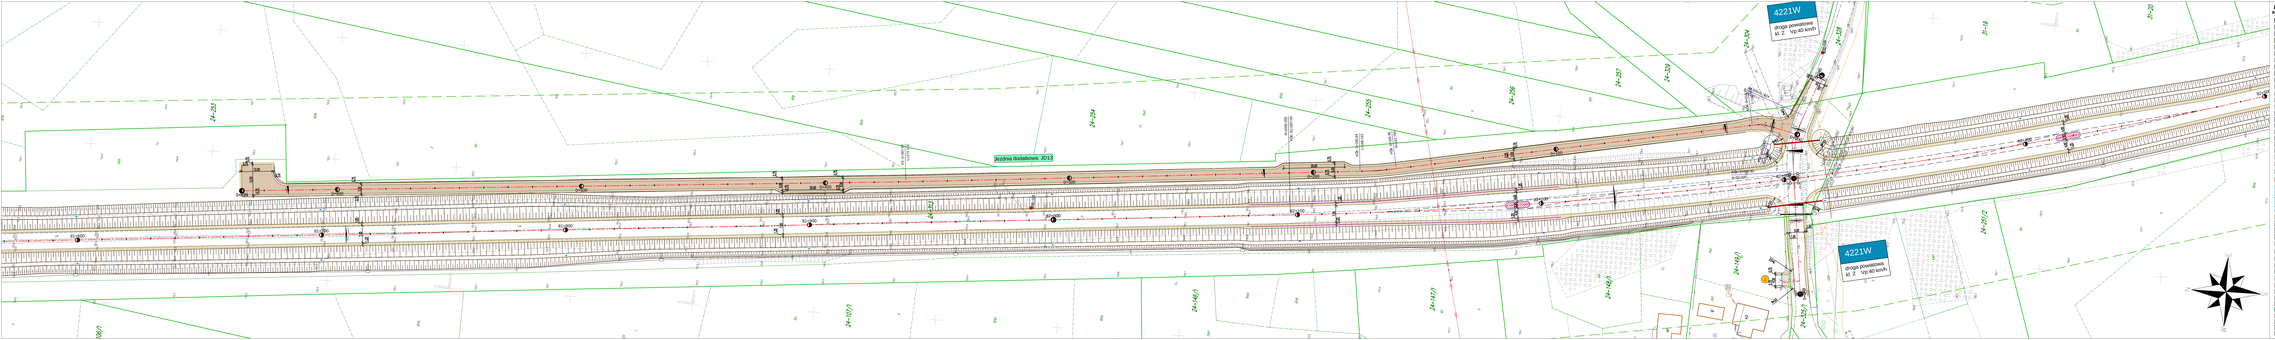
4221W
droga powiatowa
kl. Z Vp.40 km/h
jezdnia dodatkowa JD13
24+253
24+254
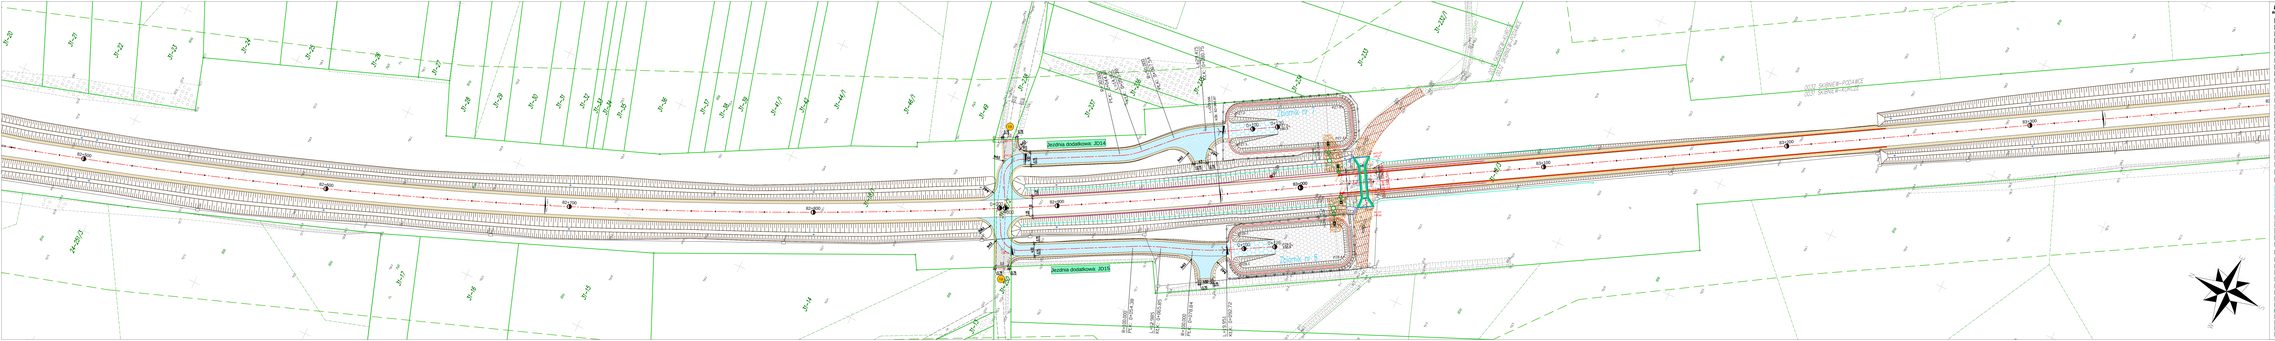

UWAGA!

Tytuł projektu:	Plan sytuacyjny
Branża:	Drogowa
projektant: mgr inż.Andrzej Oleszczak	w zakresie: drogowa uprawnienia budowlane
projektant: mgr inż. Krystian Oleszczak	w zakresie: drogowa uprawnienia budowlane
Nr rys.:	Data:	Skala:	Nr arkusza:
nr rys.: 1/PROJECTO 2020	2020	1:500	1/1

390704W
droga gminna
kl. D Vp:30 km/h

390704W
droga gminna
kl. D Vp:30 km/h

LEGENDA:

Branża drogowa


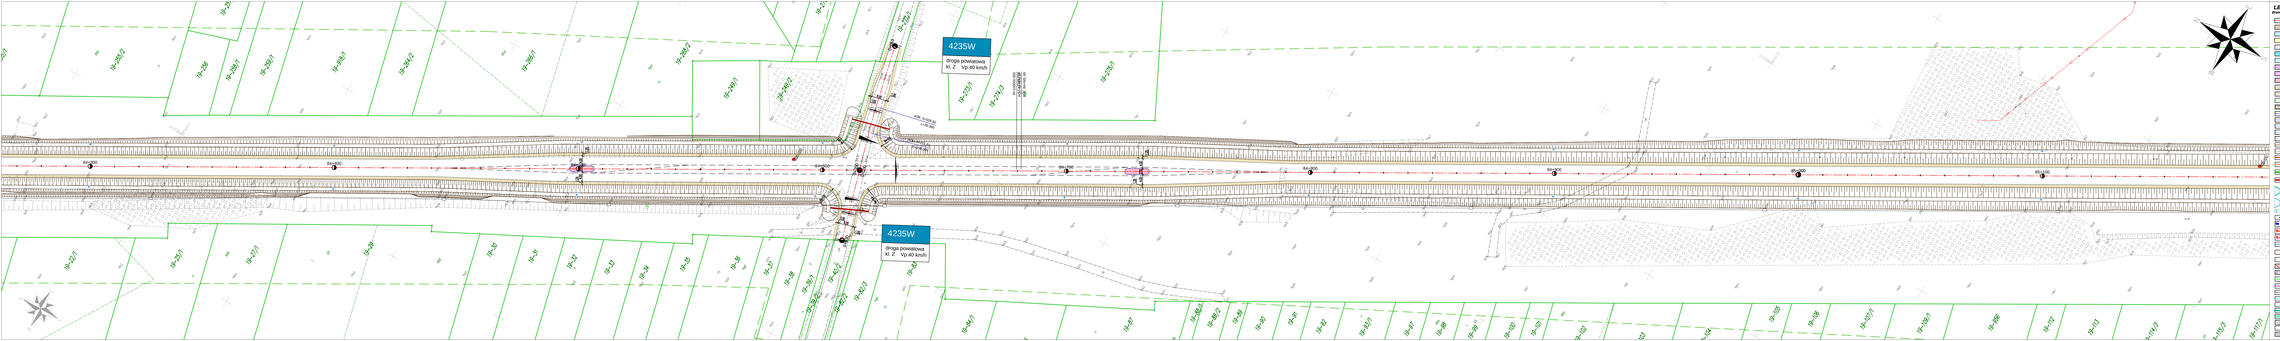
4235W
droga powiatowa
kl. Z Vp-40 km/h
4235W
droga powiatowa
kl. Z Vp-40 km/h
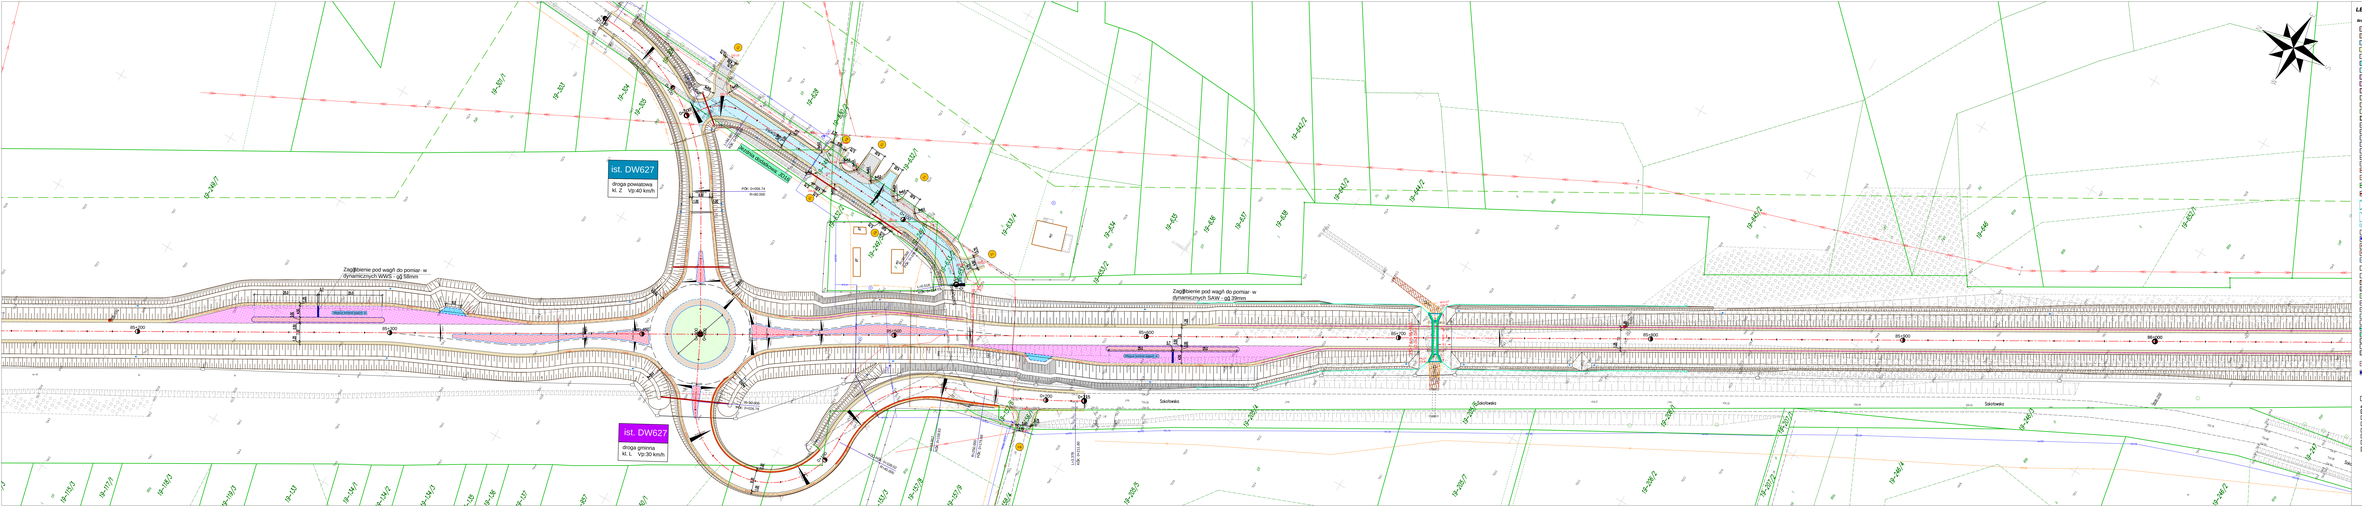
ist. DW627
droga powiatowa
kl. Z Vp:40 km/h
ist. DW627
droga gminna
kl. L Vp:30 km/h
Zagłębienie pod wagi do pomiar- w dynamicznych WIM - gg 38mm
Zagłębienie pod wagi do pomiar- w dynamicznych SAW - gg 39mm
Obwodnica Łucka - Sokoły
ROBOTY ZIEMNE - NASYPY
ROBOTY ZIEMNE - WYKOPY

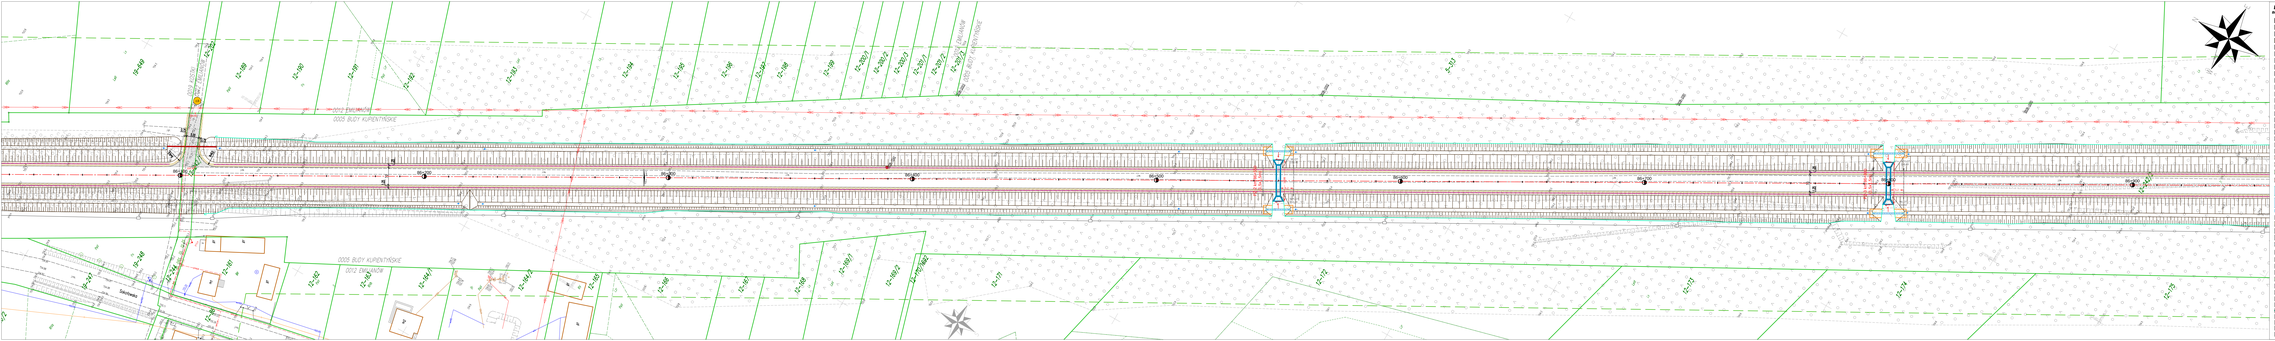
0005 BUDY KUPIENTNSKE
0012 DUBOW
0005 BUDY KUPIENTNSKE
0005 BUDY KUPIENTNSKE
0005 BUDY KUPIENTNSKE

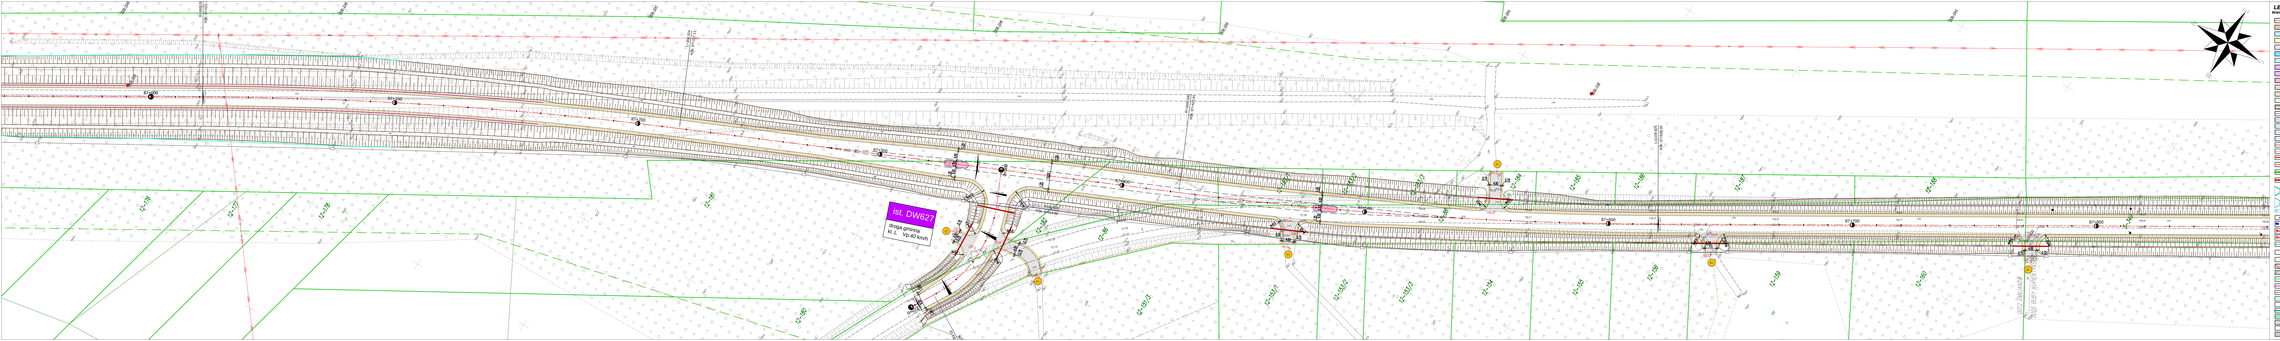
ist. DW627
droga gminna
kl. L

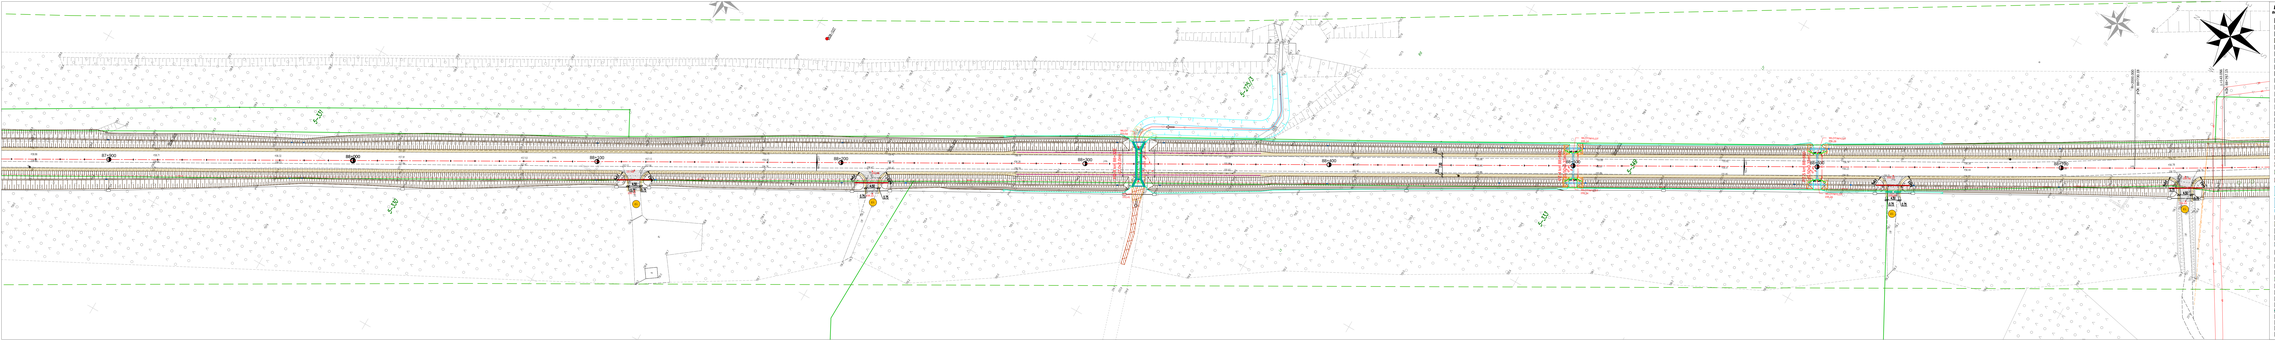
Z-5D
Z-5D
Z-5D

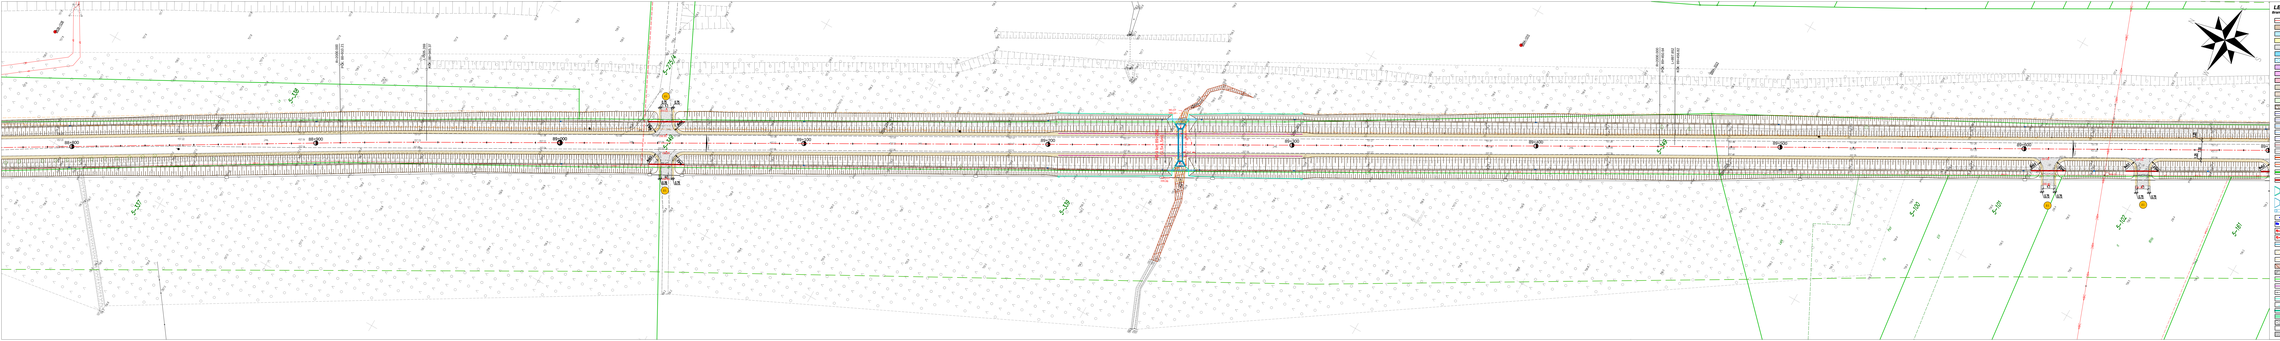

390702W

droga gminna
kl. D Vp:30 km/h

3916W

droga powiatowa
kl. Z Vp:40 km/h

LEGENDA:

Branża drogowa:

- DR
- NAWIERZCHNIA JEZDNI ASFALTOWA Z PROFILEM
- NAWIERZCHNIA JEZDNI ASFALTOWA Z WYLIŻKĄ
- CHODNIK
- ZJAZD PUBLICZNY
- ZJAZD O NAWIERZCHNI BITUMICZNEJ
- ZJAZD DO NIEUTWARDZONEJ PLACKI MANEWROWEGO
- ZJAZD DO ZAKŁADU PRZEMYSŁOWEGO
- OPASKA WZDŁUŻ JEZ.
- PRZEJŚCIE GEKSTOPAKI
- WYMALOWANIE PASÓW I SYMBOLI
- ZIELENIEC
- ZIELENIEC NISKI
- ZIELENIEC BETONOWY BETONOLIT
- ZIELENIEC BETONOWY KOTWIONY
- ZIELENIEC KLAMROWY BETONOLIT
- ZIELENIEC KLAMROWY KOTWIONY
- PROFILY PODŁUŻNE
- PROFILY GEODEZYJNE
- PROFILE PODŁUŻNE OSI TERENU
- PROFILE PODŁUŻNE OSI NIWELETY
- SIEĆ TELEKOM.
- SIEĆ ELEKTROENERGETYCZNA
- SIEĆ WODOCIĄGOWA
- SIEĆ KANALIZACJI SANITARNEJ
- SIEĆ KANALIZACJI DESZCZOWEJ
- SIEĆ GAZOWA
- SIEĆ CIEPŁNICZA
- SIEĆ ELEKTROENERGETYCZNA OŚWIETLENIOWA
- SIEĆ ELEKTROENERGETYCZNA TRAKCYJNA
- SIEĆ ELEKTROENERGETYCZNA SIGNALIZACJI