ZAŁĄCZNIK nr 3

opracowanie:
inż. Karolina Mucha
.....

weryfikacja:
mgr Piotr Piszczygłowa (nr upr. V-1874)
.....

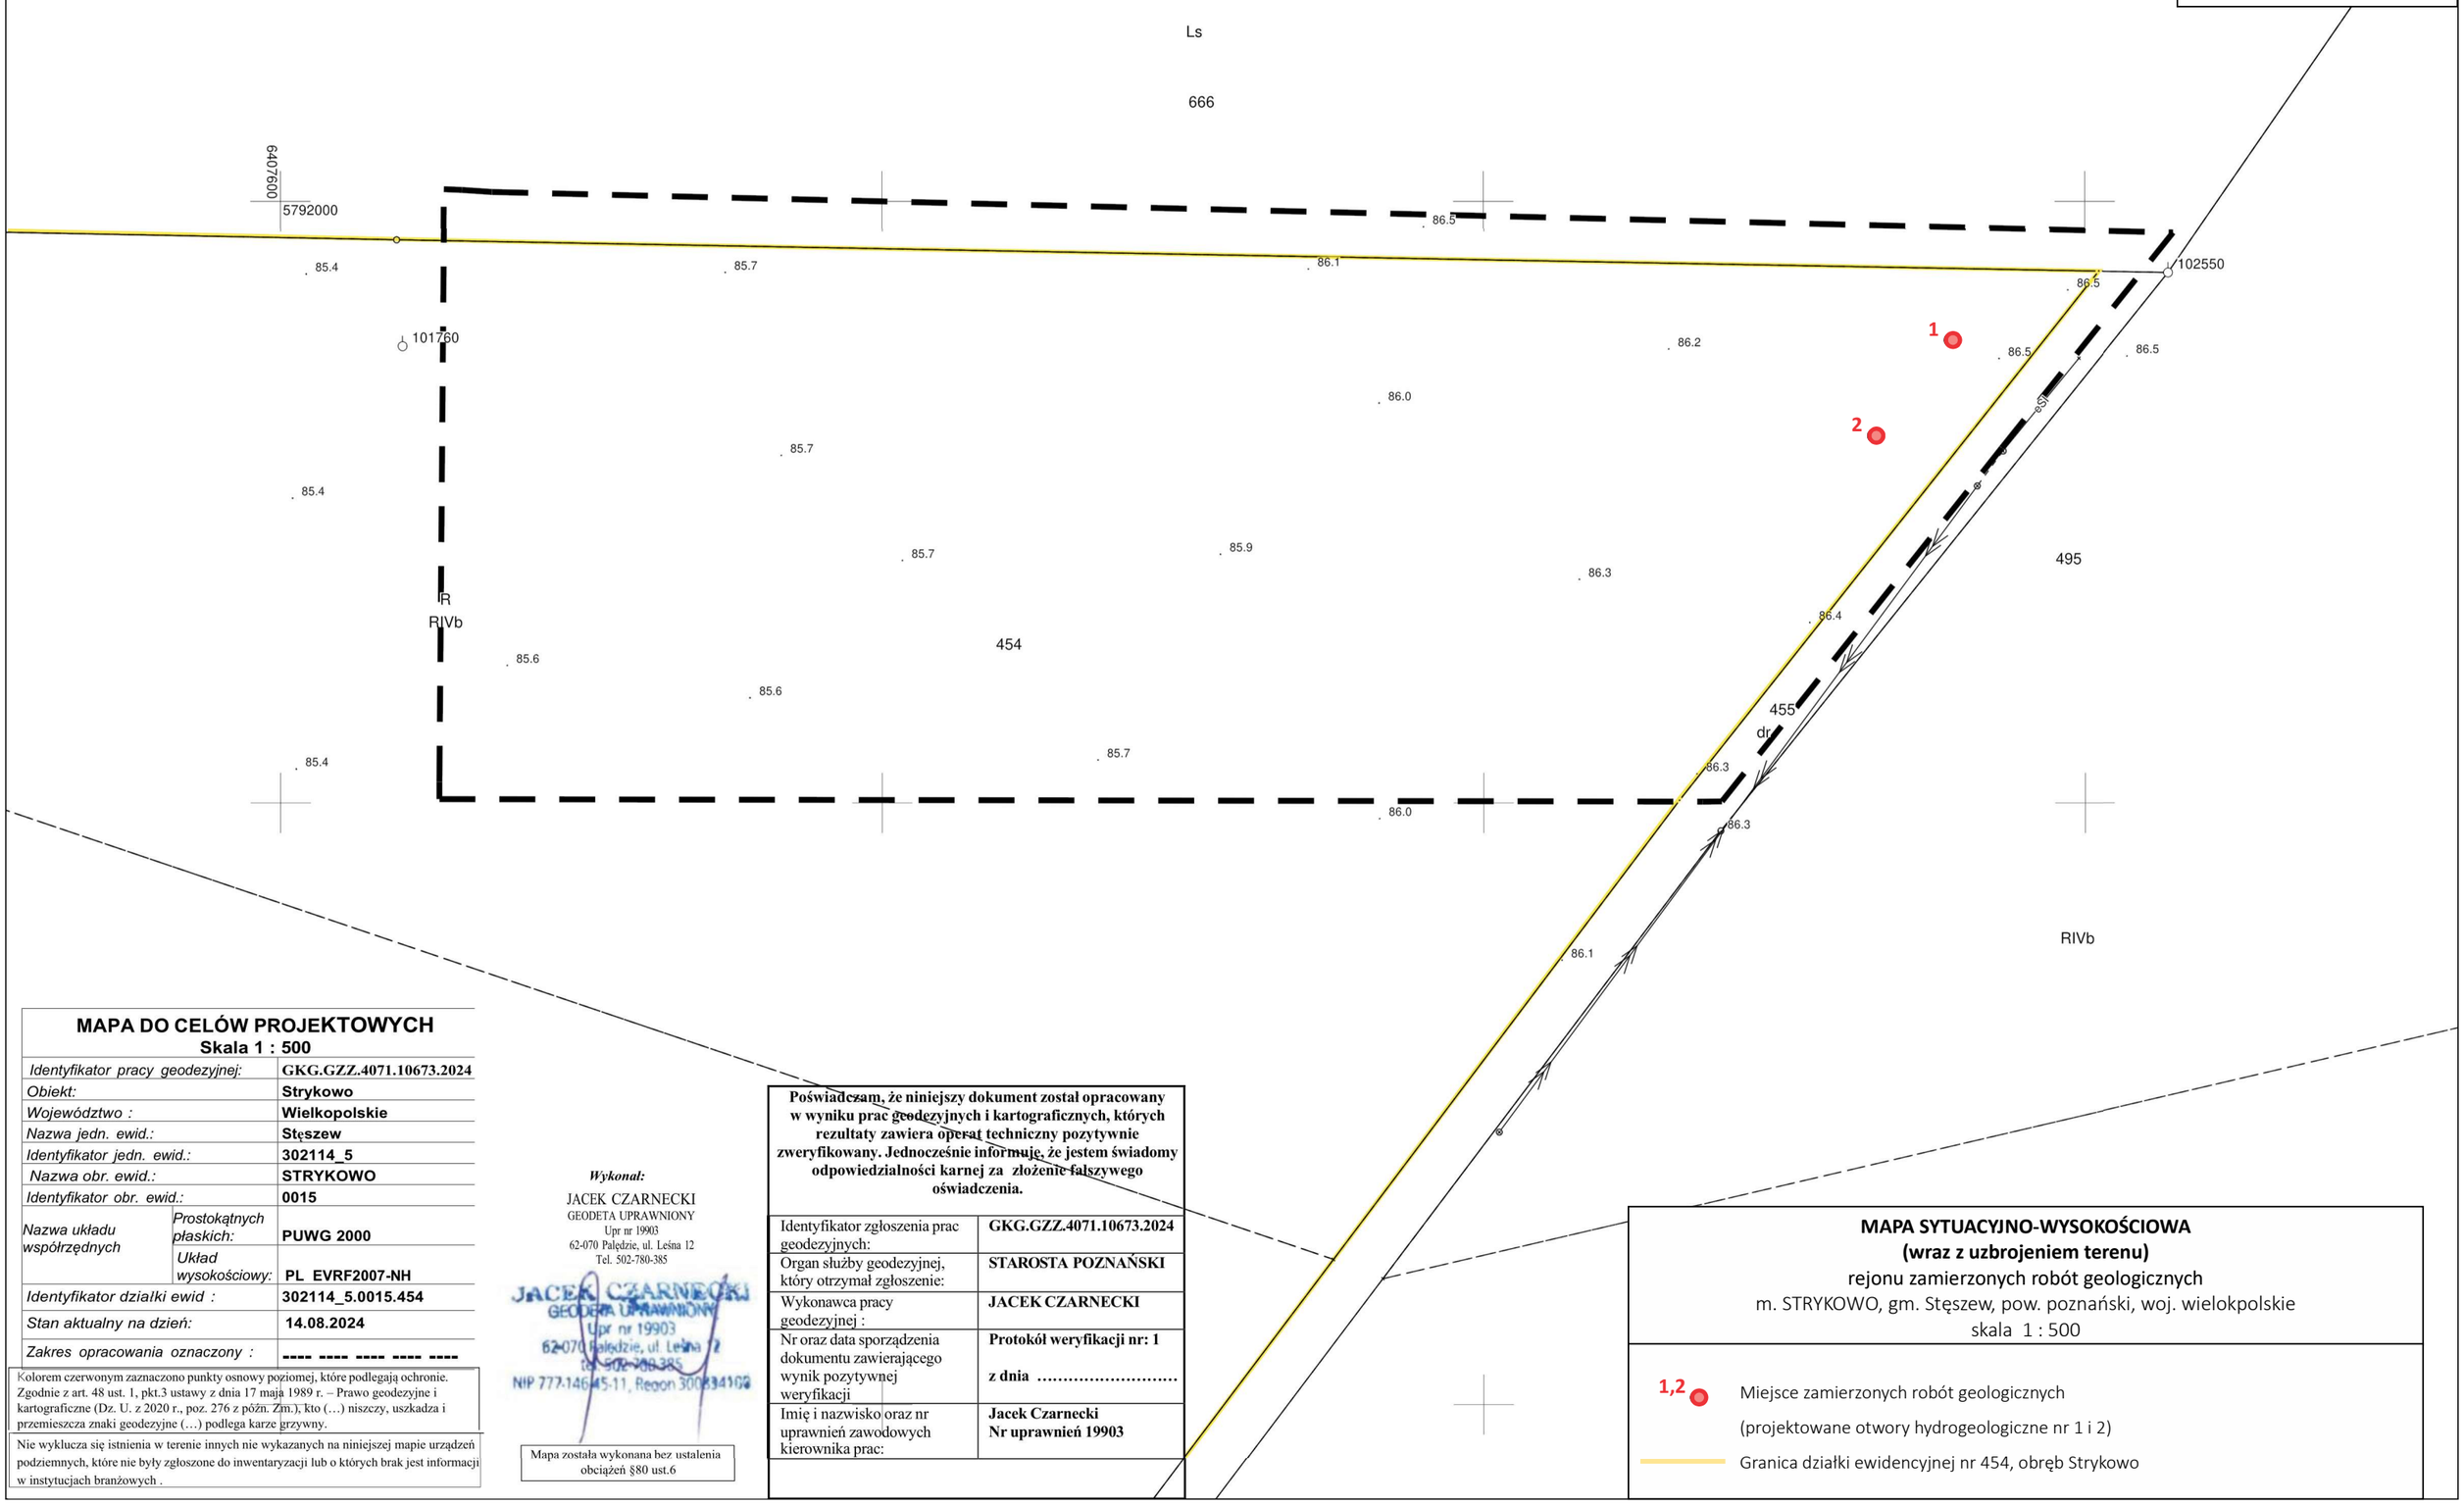

MAPA DO CELÓW PROJEKTOWYCH
Skala 1 : 500

Identyfikator pracy geodezyjnej:		**GKG.GZZ.4071.10673.2024**
Obiekt:		**Strykowo**
Województwo :		**Wielkopolskie**
Nazwa jedn. ewid.:		**Stęszew**
Identyfikator jedn. ewid.:		**302114_5**
Nazwa obr. ewid.:		**STRYKOWO**
Identyfikator obr. ewid.:		**0015**
Nazwa układu współrzędnych	*Prostokątnych płaskich:*	**PUWG 2000**
	Układ wysokościowy:	**PL EVRF2007-NH**
Identyfikator działki ewid :		**302114_5.0015.454**
Stan aktualny na dzień:		**14.08.2024**
Zakres opracowania oznaczony :		**---- ---- ---- ---- ----**

Kolorem czerwonym zaznaczono punkty osnowy poziomej, które podlegają ochronie. Zgodnie z art. 48 ust. 1, pkt.3 ustawy z dnia 17 maja 1989 r. – Prawo geodezyjne i kartograficzne (Dz. U. z 2020 r., poz. 276 z późn. Zm.), kto (…) niszczy, uszkadza i przemieszcza znaki geodezyjne (…) podlega karze grzywny.

Nie wyklucza się istnienia w terenie innych nie wykazanych na niniejszej mapie urządzeń podziemnych, które nie były zgłoszone do inwentaryzacji lub o których brak jest informacji w instytucjach branżowych .

Wykonał:
JACEK CZARNECKI
GEODETA UPRAWNIONY
Upr nr 19903
62-070 Palędzie, ul. Leśna 12
Tel. 502-780-385

JACEK CZARNECKI
GEODETA UPRAWNIONY
Upr nr 19903
62-070 Palędzie, ul. Leśna 12
tel. 502-780-385
NIP 777-146-45-11, Regon 300834100

Mapa została wykonana bez ustalenia obciążeń §80 ust.6

Poświadczam, że niniejszy dokument został opracowany w wyniku prac geodezyjnych i kartograficznych, których rezultaty zawiera operat techniczny pozytywnie zweryfikowany. Jednocześnie informuję, że jestem świadomy odpowiedzialności karnej za złożenie fałszywego oświadczenia.

Identyfikator zgłoszenia prac geodezyjnych:	**GKG.GZZ.4071.10673.2024**
Organ służby geodezyjnej, który otrzymał zgłoszenie:	**STAROSTA POZNAŃSKI**
Wykonawca pracy geodezyjnej :	**JACEK CZARNECKI**
Nr oraz data sporządzenia dokumentu zawierającego wynik pozytywnej weryfikacji	**Protokół weryfikacji nr: 1** **z dnia .....**
Imię i nazwisko oraz nr uprawnień zawodowych kierownika prac:	**Jacek Czarnecki** **Nr uprawnień 19903**

MAPA SYTUACYJNO-WYSOKOŚCIOWA
(wraz z uzbrojeniem terenu)
rejonu zamierzonych robót geologicznych
m. STRYKOWO, gm. Stęszew, pow. poznański, woj. wielokpolskie
skala 1 : 500

1,2 Miejsce zamierzonych robót geologicznych
(projektowane otwory hydrogeologiczne nr 1 i 2)
Granica działki ewidencyjnej nr 454, obręb Strykowo