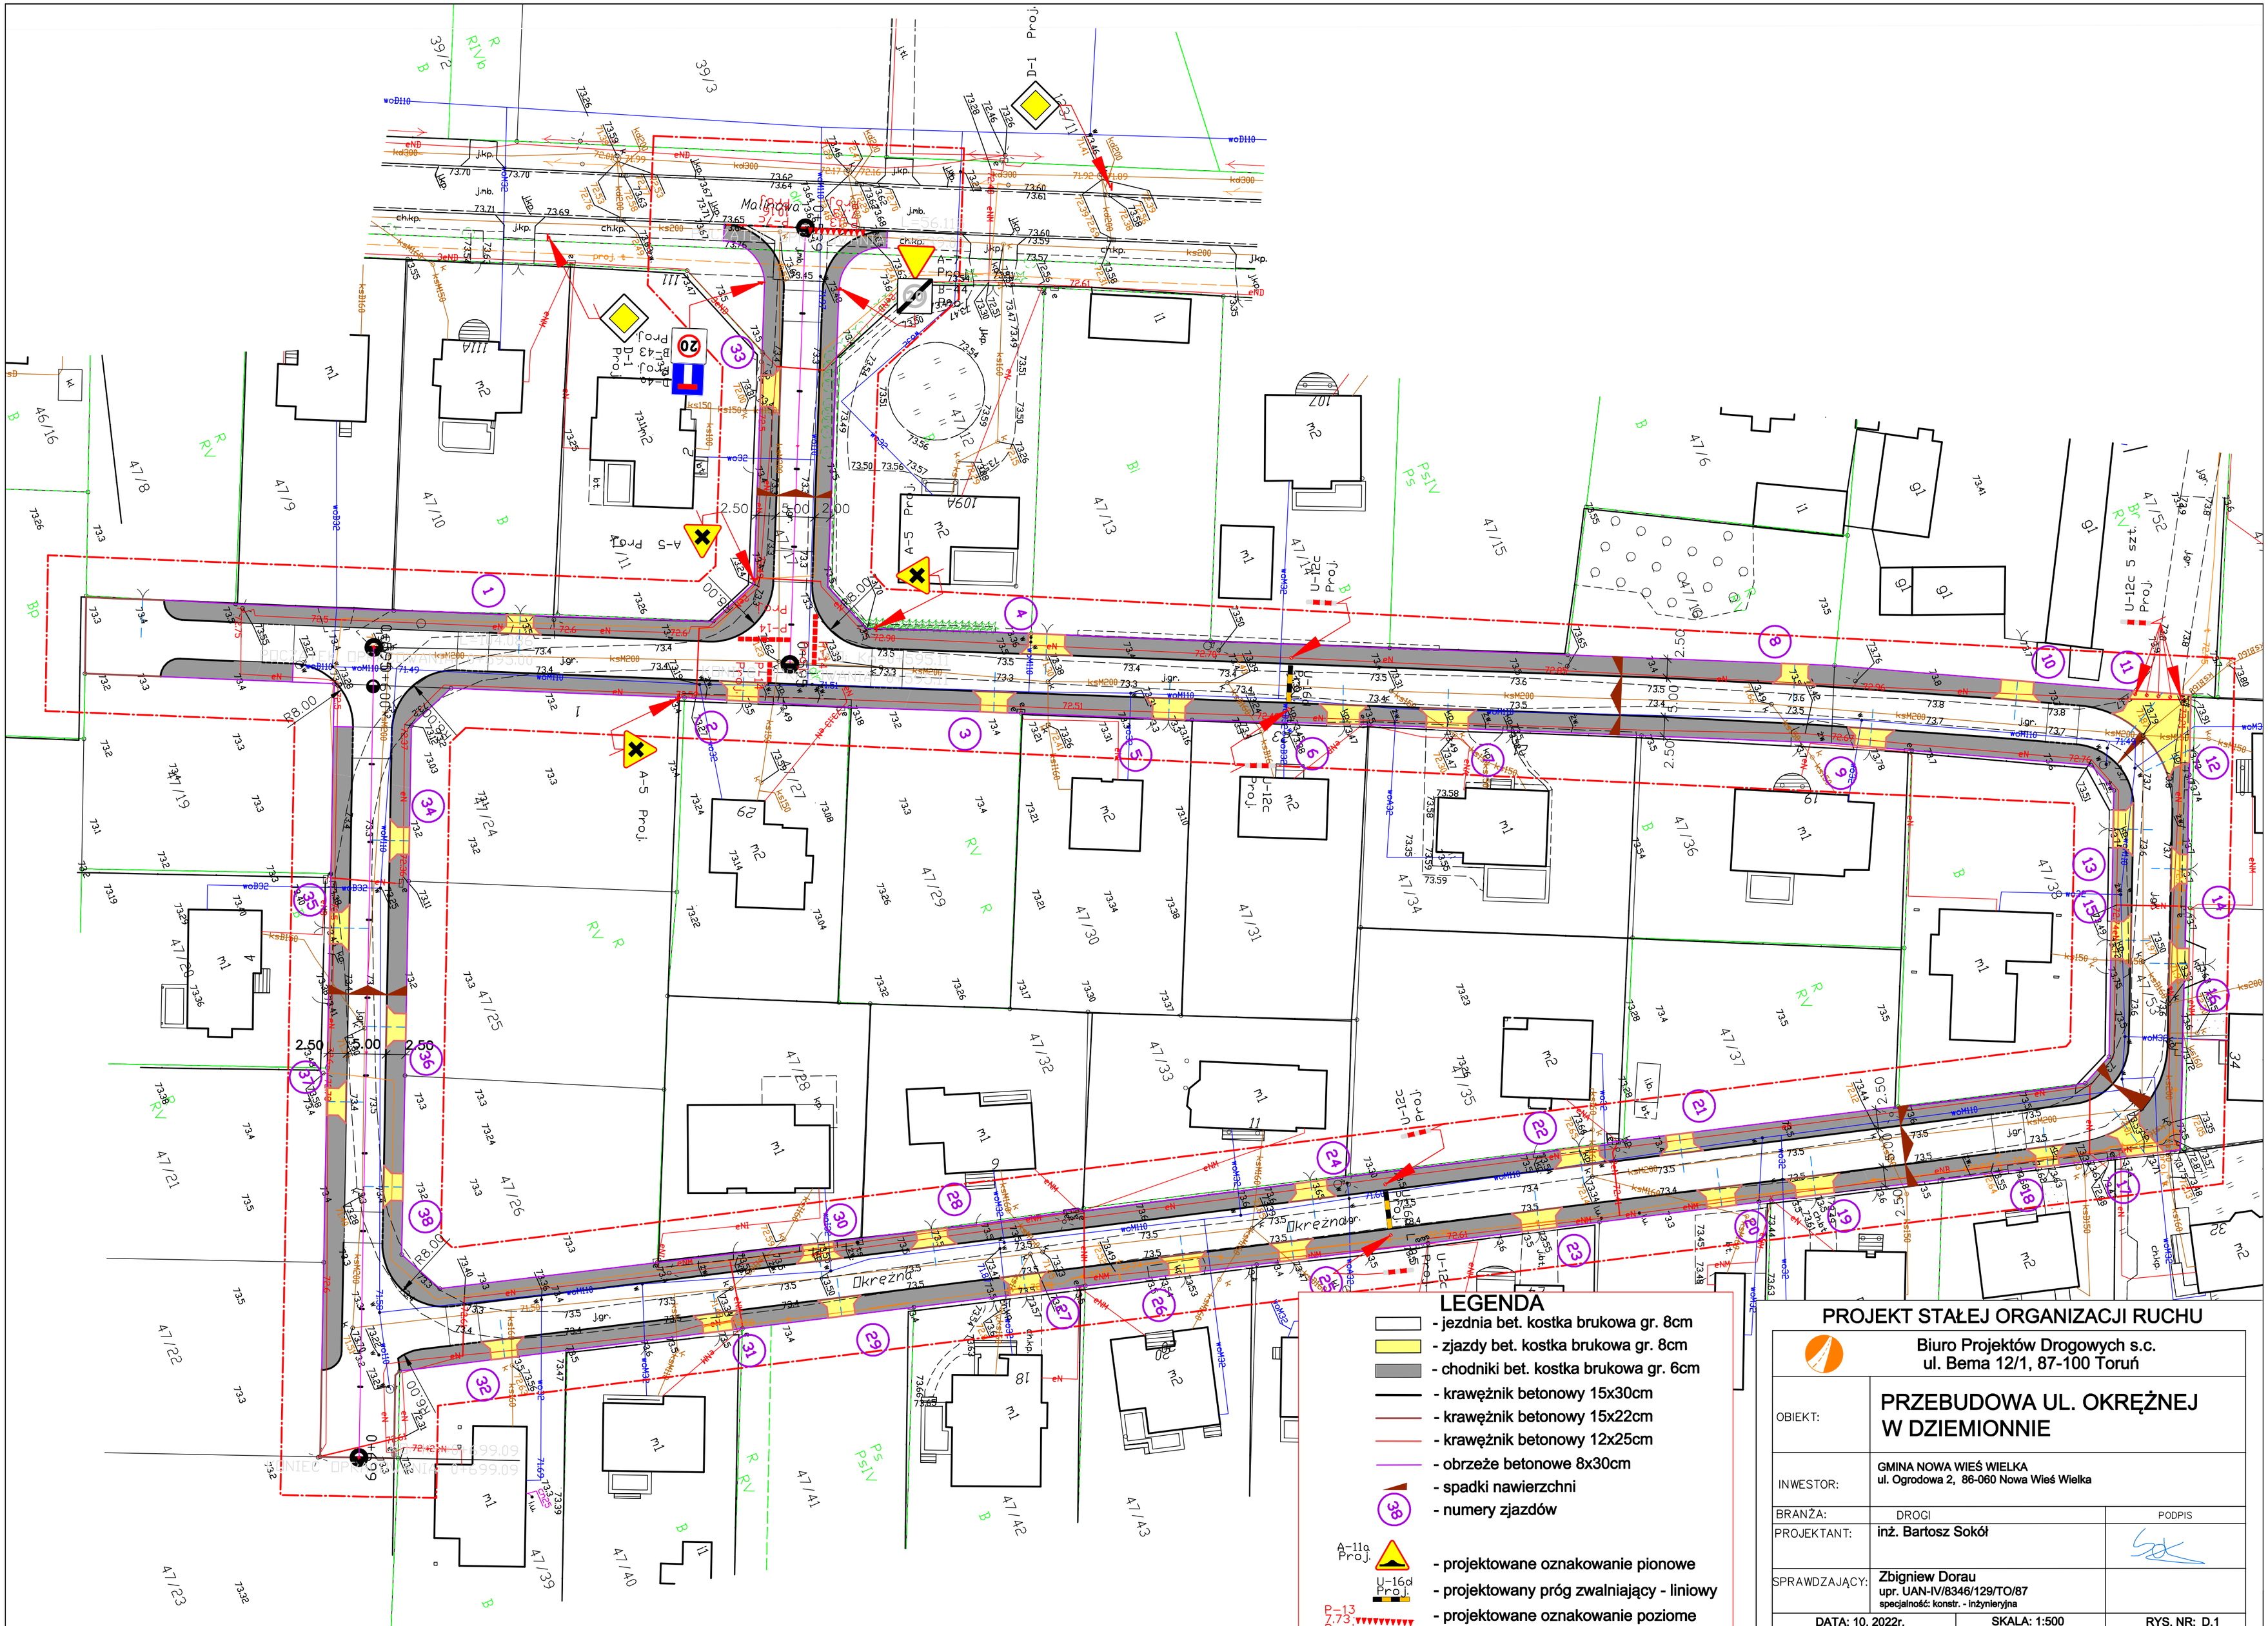

PROJEKT STAŁEJ ORGANIZACJI RUCHU

	Biuro Projektów Drogowych s.c. ul. Bema 12/1, 87-100 Toruń
OBIEKT:	PRZEBUDOWA UL. OKRĘŻNEJ W DZIEMIONNIE
INWESTOR:	GMINA NOWA WIEŚ WIELKA ul. Ogrodowa 2, 86-060 Nowa Wieś Wielka
BRANŻA:	DROGI — PODPIS
PROJEKTANT:	inż. Bartosz Sokół
SPRAWDZAJĄCY:	Zbigniew Dorau upr. UAN-IV/8346/129/TO/87 specjalność: konstr. - inżynieryjna
DATA: 10. 2022r.	SKALA: 1:500 — RYS. NR: D.1