



Egz. 1 2 3

INWESTOR: Gmina Płock Stary Rynek 1 09-400 Płock	JEDNOSTKA PROJEKTOWA: PPU KST WIEŚLAW BRYKAŁA 09-401 PŁOCK, UL. OKOPOWA 26/1 tel. 512 158 601	NR PROJEKTU: P31523
nazwa elementu projektu budowlanego	PROJEKT BUDOWLANY <i>z dołączeniem 11.12.23</i>	
nazwa zamierzenia budowlanego	Przebudowa i rozbudowa budynku głównego ZST w Płocku, wraz z niezbędną infrastrukturą techniczną oraz budowa wiaty na rowery w ramach zadania inwestycyjnego: Modernizacja energetyczna budynków użyteczności publicznej – Zespół Szkół Technicznych	
adres obiektu budowlanego	Płock	
kategoria obiektu budowlanego	IX	
jednostka ewidencyjna	146201 1 - Płock	
obręb ewidencyjny	0009 - Wyszogrodzka	
nr działek ewidencyjnych	881/1, 881/2, 881/3, 881/4	

Zespół Szkół Technicznych w Płocku
09-402 Płock, Al. Kilińskiego 4
tel. 24/ 364-27-30, fax 24/ 364-27-31

D Y R E K T O R

Zespołu Szkół Technicznych
w Płocku

mgr inż. Mariusz Tyburski

 KST Wiesław Brykała	do decyzji z dnia 14.12.2023r.	Egz. 1 2 3
	Nr 303/2023 WSU-III. 6740. 259. 2023. EW	TOM I / III

INWESTOR: Gmina Płock Stary Rynek 1 09-400 Płock	JEDNOSTKA PROJEKTOWA: PPU KST WIESŁAW BRYKAŁA 09-401 PŁOCK, UL. OKOPOWA 26/1 tel. 512 158 601	NR PROJEKTU: P31523
nazwa elementu projektu budowlanego	PROJEKT ZAGOSPODAROWANIA TERENU	
nazwa zamierzenia budowlanego	Przebudowa i rozbudowa budynku głównego ZST w Płocku, wraz z niezbędną infrastrukturą techniczną oraz budowa wiaty na rowery	
	w ramach zadania inwestycyjnego: Modernizacja energetyczna budynków użyteczności publicznej – Zespół Szkół Technicznych	
adres obiektu budowlanego	Płock, al. Jana Kilińskiego 4 18.12.2023	
kategoria obiektu budowlanego	IX	
jednostka ewidencyjna	146201 1 - Płock	
obręb ewidencyjny	0009 - Wyszogrodzka	
nr działek ewidencyjnych	881/1, 881/2, 881/3, 881/4	

Pełniona funkcja projektowa	Imię i nazwisko, specjalność i numer uprawnień budowlanych	Podpis
PROJEKTANT Architektura, zag. terenu nr uprawnień spec. uprawnień	mgr inż. arch. Krzysztof J. Kwiatkowski 70/90 upr. do proj. w specjalności architektonicznej bez ograniczeń	
SPRAWDZAJĄCY Architektura, zag. terenu nr uprawnień spec. uprawnień	mgr inż. arch. Renata M. Kwiatkowska 41/98 upr. do proj. w specjalności architektonicznej bez ograniczeń	
PROJEKTANT Konstrukcja budynku, zag. terenu nr uprawnień spec. uprawnień	mgr inż. Wiesław Brykała MAZ/0360/POOK/06 upr. do proj. w specjalności konstrukcyjno-budowlanej bez ograniczeń	
SPRAWDZAJĄCY Konstrukcja budynku nr uprawnień spec. uprawnień	mgr inż. Andrzej Liszewski MAZ/0253/POOK/07 upr. do proj. w specjalności konstrukcyjno-budowlanej bez ograniczeń	
PROJEKTANT Instalacje sanitarne nr uprawnień spec. uprawnień	mgr inż. Andrzej Makowski 28/98 upr. do proj. bez ograniczeń w specjalności instalacyjnej w zakresie sieci, instalacji i urządzeń: wodociągowych i kanalizacyjnych, cieplnych, wentylacyjnych i gazowych	
SPRAWDZAJĄCY Instalacje sanitarne nr uprawnień spec. uprawnień	Anna Szatkowska upr. nr MAZ/0223/PWOS/09 upr. do proj. bez ograniczeń w specjalności instalacyjnej w zakresie sieci, instalacji i urządzeń: wodociągowych i kanalizacyjnych, cieplnych, wentylacyjnych i gazowych	
PROJEKTANT Instalacje elektryczne nr uprawnień spec. uprawnień	mgr inż. Tomasz Kosztowny upr. nr MAZ/0225/PWOET/11 upr. do proj. i kier. rob. bud. w specjalności instalacyjnej w zakresie sieci, instalacji i urządzeń elektrycznych i elektroenergetycznych bez ograniczeń	
SPRAWDZAJĄCY Instalacje elektryczne nr uprawnień spec. uprawnień	mgr inż. Sebastian Kamiński upr. nr MAZ/0415/PWOE/11 upr. do proj. i kier. rob. bud. w specjalności instalacyjnej w zakresie sieci, instalacji i urządzeń elektrycznych i elektroenergetycznych bez ograniczeń	
data opracowania	30.10.2023	
data korekty	11.12.2023	

Zespół Szkół Technicznych w Płocku
09-402 Płock, Al. Kilińskiego 4
tel. 24/ 364-27-30, fax 24/ 364-27-31

DYREKTOR

Zespołu Szkół Technicznych

mgr inż. Dorota Tyburski

Spis treści

PROJEKT ZAGOSPODAROWANIA TERENU	3
I. DANE OGÓLNE.....	3
I.1. PRZEDMIOT ZAMIERZENIA BUDOWLANEGO	3
I.2. DANE DO PROJEKTOWANIA	3
II. OPIS STANU ISTNIEJĄCEGO	3
II.1. LOKALIZACJA I ISTNIEJĄCE ZAGOSPODAROWANIE TERENU	3
III. PROJEKTOWANE ZAGOSPODAROWANIE TERENU.....	4
III.1. BILANS TERENU W GRANICACH OPRACOWANIA.....	4
III.2. PROJEKTOWANE ZAGOSPODAROWANIE TERENU	4
III.3. INFORMACJE O RODZAJU OGRANICZEŃ LUB ZAKAZÓW W ZABUDOWIE I ZAGOSPODAROWANIU TERENU WYNIKAJĄCE Z AKTÓW PRAWA MIEJSCOWEGO LUB DECYZJI O WARUNKACH ZABUDOWY I ZAGOSPODAROWANIA TERENU.6	
III.4. INFORMACJE O WPISIE DZIAŁKI DO REJESTRU ZABYTKÓW ORAZ O JEJ OCHRONIE.....	6
III.5. DANE OKREŚLAJĄCE WPŁYW EKSPLOATACJI GÓRNICZEJ NA DZIAŁKĘ LUB TEREN ZAMIERZENIA BUDOWLANEGO, ZNAJDUJĄCEGO SIĘ W GRANICACH OPRACOWANIA	6
III.6. DANE O CHARAKTERZE, CECHACH ISTNIEJĄCYCH I PRZEWIDYWANYCH ZAGROŻENIACH DLA ŚRODOWISKA ORAZ HIGIENY I ZDROWIA UŻYTKOWNIKÓW PROJEKTOWANYCH OBIEKTÓW I OTOCZENIA – CHARAKTERYSTYKA EKOLOGICZNA:.....	7
III.7. DANE WYNIKAJĄCE ZE SPECYFIKI, CHARAKTERU I STOPNIA SKOMPLIKOWANIA OBIEKTU BUDOWLANEGO LUB ROBÓT BUDOWLANÝCH.....	8
IV. DANE DOTYCZĄCE WARUNKÓW OCHRONY PRZECIWPOŻAROWEJ	8
V. INFORMACJA O OBSZARZE ODDZIAŁYWANIA OBIEKTU	12
V.1. PRZEPISY W OPARCIU O KTÓRE DOKONANO OKREŚLENIA OBSZARU ODDZIAŁYWANIA OBIEKTU:	12
V.2. ZASIĘG OBSZARU ODDZIAŁYWANIA OBIEKTU:.....	13
VI. UWAGI KOŃCOWE.....	13
OŚWIADCZENIA PROJEKTANTÓW - SPRAWDZAJĄCYCH	15
ZAŚWIADCZENIA PROJEKTANTÓW - SPRAWDZAJĄCYCH	16
UPRAWNIENIA PROJEKTANTÓW - SPRAWDZAJĄCYCH	24
VII. CZĘŚĆ GRAFICZNA.....	32
Z1 PROJEKT ZAGOSPODAROWANIA TERENU 1: 500.....	
Z2 USZCZEGÓLOWIENIE PROJEKTU ZAGOSPODAROWANIA TERENU 1: 500	
IS01 PROFIL KANALIZACJI SANITARNEJ 1: 100 / 500	
IS01 PROFIL KANALIZACJI DESZCZOWEJ 1: 100 / 500.....	

I. DANE OGÓLNE

I.1. Przedmiot zamierzenia budowlanego

Przedmiotem opracowania jest projekt budowlany przebudowy rozbudowy i docieplenie budynku głównego Zespołu Szkół Technicznych w Płocku wraz z niezbędną infrastrukturą techniczną oraz budową wiaty na rowery.

I.2. Dane do projektowania

- zalecenia i wytyczne Inwestora
- Polskie Normy, wytyczne i przepisy prawa budowlanego
- mapa sytuacyjno-wysokościowa do celów opiniodawczych w skali 1:500

II. OPIS STANU ISTNIEJĄCEGO

II.1. Lokalizacja i istniejące zagospodarowanie terenu

Na działkach o numerze ewidencyjnym 881/1, 881/2, 881/3, 881/4, obręb 0009-Wyszogrodzka zlokalizowane są budynki wchodzące w skład Zespołu Szkół Technicznych.

Na działkach zlokalizowane są:

- budynek główny szkoły – podlegający przebudowie i rozbudowie [2]
- budynek warsztatów
- budynek pracowni samochodowej
- budynek spawalni
- budynek stolarni
- budynek łącznika do sali gimnastycznej
- tereny utwardzone – komunikacja wewnętrzna, chodniki – w ramach inwestycji planuje się likwidację fragmentu chodnika – 40 m²
- parking na samochody osobowe
- teren biologicznie czynny – zieleń niska i wysoka – część drzew i krzewów kolidujących z projektowaną rozbudową przeznaczono do przeniesienia
- przyłącze ciepłownicze
- przyłącze i instalacja gazowa - w ramach projektu - do unieczynnienia
- przyłącze wodociągowe
- instalacja wodociągowa – fragment instalacji wodociągowej kolidujący z projektowaną rozbudową do unieczynnienia
- istniejący hydrant zewnętrzny kolidujący z projektowaną rozbudową do demontażu
- instalacja kanalizacji ogólnospławnej
- instalacja elektroenergetyczna
- instalacja oświetleniowa – do likwidacji przewidziano dwa słupy oświetleniowe (nieczynne) zlokalizowane w ciągu głównego chodnika
- przyłącze teletechniczne,
- na terenie działki znajdują się nieczynne kable teletechniczne kolidujące z projektowaną rozbudową - do unieczynnienia

W północno-zachodniej części budynku głównego szkoły, zlokalizowane są schody zewnętrzne prowadzące do szatni zlokalizowanej w piwnicy. Schody są zadaszone betonowym daszkiem, wspartym na ścianie osłonowej – schody z zadaszeniem i ścianą osłonową przewidziane są do rozbiórki.

Na terenie szkoły planowany jest rozdział kanalizacji ogólnospławnej na kanalizację deszczową i sanitarną. Powyższe prace prowadzone będą wg odrębnego postępowania – zgłoszenie robót budowlanych z dnia 18 listopada 2022r – znak sprawy WSU-III.6743.1.251.2022.RC.

Działka o numerze ewidencyjnym 881/1 wchodzi w skład obszaru zabytkowego zespołu urbanistyczno-architektonicznego i warstw kulturowych miasta Płocka - nr rejestru zabytków: 51/182/59 W (data wpisu 16.11.1959).

Na obszarze objętym opracowaniem nie ma obowiązującego miejscowego planu zagospodarowania przestrzennego. Dla przedmiotowej inwestycji została wydana decyzja 43/PG/2023 z dnia 6 czerwca 2023r. o ustaleniu lokalizacji inwestycji celu publicznego (znak sprawy WSU-I.6733.15.2023.RŚ).

III. PROJEKTOWANE ZAGOSPODAROWANIE TERENU

III.1. Bilans terenu w granicach opracowania

Powierzchnia działek 881/1, 881/2, 881/3, 881/4	-	10 885 m ²	
Powierzchnia zabudowy istniejąca w tym pow. zabudowy istniejącego budynków głównego podlegającego rozbudowie i przebudowie	-	3 679,65 m ²	3314 11.12.2023
	-	846 m ²	
pow. zabudowy projektowanej rozbudowy	-	167,49 m ²	
pow. zabudowy budynku głównego po rozbudowie	-	1 013,49 m ²	
pow. zabudowy wiaty na rowery	-	32,68 m ²	
pow. zabudowy łącznie po rozbudowie	-	3 879,82 m ²	3481,49 11.12.2023
pow. istniejących terenów utwardzonych w tym	-	5 102 m ²	
pow. chodników przeznaczona do remontu	-	424 m ²	
pow. komunikacji wewnętrznej	-	4 678 m ²	
pow. projektowanych terenów utwardzonych – chodników	-	106 m ²	
razem powierzchnia terenów utwardzonych	-	5 208 m ²	2162,83 m ² 11.12.23
Powierzchnia biologicznie czynna	-	1 797,18 m ²	

Ilość miejsc postojowych ustalono w oparciu o Uchwałę nr 883/L/2023 Rady Miasta Płocka z dnia 26 stycznia 2023 roku. Przedmiotowy budynek zlokalizowany jest w Strefie II.

Zgodnie z załącznikiem nr1 do uchwały, dla szkół ponadpodstawowych należy zabezpieczyć miejsca postojowe dla samochodów: minimalnie 0,01/1000m² powierzchni użytkowej, maksymalnie 5/1000m² powierzchni użytkowej.

Zgodnie z załącznikiem nr1 do uchwały, dla szkół ponadpodstawowych należy zabezpieczyć miejsca postojowe dla rowerów: minimalnie 7/1000m² powierzchni użytkowej

Zgodnie z par. 10 ust. 1 uchwały, co najmniej 50 miejsc postojowych dla rowerów należy lokalizować jako miejsca zadaszone.

Obliczenie wymaganej ilości miejsc postojowych:

dla samochodów

- powierzchnia użytkowa budynków zlokalizowanych na przedmiotowych działkach wynosi 7 038m²

$$\text{min.} - 0,01/1000 * 7\ 038 = 0,07038 \Rightarrow 1\text{mp}$$

$$\text{max.} - 5/1000 * 7\ 038 = 35,19 \Rightarrow 35\text{mp}$$

na terenie szkoły zlokalizowany jest istniejący parking na 4mp (w tym jedno dla niepełnosprawnych) – projektowana rozbudowa nie generuje nowych miejsc postojowych.

dla rowerów

- powierzchnia użytkowa budynków zlokalizowanych na przedmiotowych działkach wynosi 7 038m²

$$7/1000 * 7\ 038 = 49,27\text{mp} \Rightarrow 49\text{mp}$$

przyjęto 50mp z czego 28 w projektowanej wiacie

III.2. Projektowane zagospodarowanie terenu

Projektuje się rozbudowę istniejącego budynku głównego w kierunku północno-zachodnim. Rozbudowa będzie polegać na budowie klatki schodowej z holem wejściowym, widną oraz wiatrołapem. Dodatkowo, z rozbudowywanej przestrzeni, planuje się wydzielić na kondygnacjach nadziemnych sale lekcyjne.

Ponadto projektuje się:

- instalację kanalizacji deszczowej fi 160PP oraz betonową studnię rozprężną fi 1000 – do miejskiej sieci kanalizacji deszczowej – poprzez projektowaną instalację kanalizacji deszczowej (wg odrębnego postępowania – zgłoszenie robót budowlanych z dnia 18 listopada 2022r – znak sprawy WSU-III.6743.1.251.2022.RC)
- instalację kanalizacji sanitarnej fi 160 PVC – do miejskiej sieci kanalizacji sanitarnej – poprzez istniejącą na terenie szkoły instalację kanalizacji sanitarnej
- instalację - linię kablową niskiego napięcia w rurach ochronnych
- instalację oświetleniową ze słupami oświetleniowymi
- istniejące fragmenty infrastruktury technicznej do unieczynnienia: przyłącze gazu, instalacja gazowa, nieczynne kable teletechniczne, instalacja wodociągowa
- remont chodników – wymiana nawierzchni z podbudową z płyt chodnikowych na kostkę betonową z obrzeżami/krawężnikami
- likwidacja fragmentu chodnika – 40 m²
- wykonanie nowych terenów utwardzonych z kostki betonowej przed projektowanym wejściem głównym do budynku
- wykonanie pochylni dla niepełnosprawnych przed projektowanym wejściem głównym do budynku – budowa pochylni dla niepełnosprawnych nie wymaga pozwolenia na budowę oraz zgłoszenia
- instalację wodociągową wody ppoż. DN80 z naziemnym hydrantem zewnętrznym DN80
- dwumodułową wiatę na rowery o pow. 32,68 m² (2x 16,34m²). Wiatę składa się z dwóch modułów tworzących jedną funkcjonalną całość.
- miejsca postojowe dla rowerów (50mp) – miejsce postojowe wyposażone jest w stojak rowerowy - , umożliwiający zapięcie jednocześnie ramy i jednego koła oraz oparcie roweru, zlokalizowany pośrodku przestrzeni o wymiarach 110x190 cm
- w północno-zachodniej części budynku głównego szkoły, zlokalizowane są schody zewnętrzne prowadzące do szatni zlokalizowanej w piwnicy. Schody są zadaszony betonowym daszkiem, wspartym na ścianie osłonowej – schody z zadaszaniem i ścianą osłonową przewidziane są do rozbiórki. Po rozbiórce należy zamurować częściowo istniejące drzwi zewnętrzne (wstawić nowe okna). Ścianę zaizolować termicznie i przeciwwilgociowo, a następnie zasypać zagęszczonym piaskiem do $\lambda_s=0,98$ oraz wykonać chodnik.

Ustalenia dotyczące rodzaju zabudowy

- rodzaj zabudowy: zabudowa usługowa

Ustalenia dotyczące funkcji zabudowy i zagospodarowania terenu

- rozbudowa budynku głównego Zespołu Szkół Technicznych w Płocku wraz z zagospodarowaniem terenu w tym: chodniki, miejsca postojowe i wiaty na rowery w ramach zadania inwestycyjnego pn.: „Modernizacja energetyczna budynków użyteczności publicznej – Zespół Szkół Technicznych”

Ustalenia dotyczące warunków i wymagań kształtowania ładu przestrzennego:

- wielkość powierzchni nowej zabudowy do powierzchni działek – nieprzekraczająca 2% - $167,49 / 10\ 885 = 0,015$ - > 1,5% - warunek spełniony
- szerokość elewacji frontowej nieprzekraczająca 20m > 18,12m – warunek spełniony
- wysokość górnej krawędzi elewacji frontowej nieprzekraczająca 16,0m > 15,90m – warunek spełniony
- geometria dachu:
 - kąt nachylenia połaci dachowych – do 5st. > 2st. – warunek spełniony
 - wysokość głównej kalenicy nieprzekraczająca 16,0m > 15,73m – warunek spełniony
 - układ połaci dachowych – dach płaski – warunek spełniony

Sposób odprowadzenia lub oczyszczania ścieków

- wody opadowe i roztopowe – projektowana instalacja kanalizacji deszczowej fi 160PPSN8 oraz betonową studnię rozprężną fi 1000 – do miejskiej sieci kanalizacji deszczowej – poprzez projektowaną instalację kanalizacji deszczowej (wg odrębnego postępowania – zgłoszenie robót budowlanych z dnia 18 listopada 2022r – znak sprawy WSU-III.6743.1.251.2022.RC)
- ścieki bytowe – projektowana instalacja kanalizacji sanitarnej fi 160 PPSN8 – do miejskiej sieci kanalizacji sanitarnej – poprzez istniejącą na terenie szkoły instalację kanalizacji sanitarnej

Układ komunikacyjny, sposób dostępu do drogi publicznej

Działka posiada dostęp do drogi publicznej – poprzez istniejący zjazd z al. Jana Kilińskiego dz. nr 376/13, będącej w zarządzie Miejskiego Zarządu Dróg w Płocku. Komunikacja wewnętrzna odbywa się poprzez istniejący układ terenów utwardzonych.

URZĄD MIASTA PŁOCKA
Wydział Strategii, Architektury i Urbanistyki
Biuro Administracji
Architektoniczno - Budowlanej
09-400 Płock, pl. Stary Rynek 1
-3-

Parametry techniczne sieci i urządzeń uzbrojenia terenu

- instalacja kanalizacji deszczowej – Kanalizację deszczową projektuje się z rur PP SN8 fi160 litych kielichowych łączonych na uszczelki oraz studni kanalizacji z kręgów betonowych fi 1200 *1000* *11.12.2023*
- instalacja kanalizacji sanitarnej – projektowaną instalację kanalizacji sanitarnej fi 160 PP SN8 należy wpiąć do projektowanej (wg odrębnego postępowania) instalacji sanitarnej - studni betonowej.
- istniejący budynek główny przyłączony jest do miejskiej sieci ciepłej – ogrzewanie z miejskiej sieci ciepłej
- istniejący budynek główny przyłączony jest do sieci wodociągowej – zasilanie z istn. przyłącza do sieci wodociągowej
- instalacja wodociągowa ppoż. DN80 wraz z hydrantem naziemnym DN80 wg odrębnego postępowania *nie o G/13 istnieje w miejscu* *11.12.2023*
- instalacja – linia kablowa niskiego napięcia – na linię 3eNN składają się, kable zasilające YKXS 5x50mm², 2x Kable na cele zasilająco-sterownicze YKXS 5x4mm².
- instalacja oświetleniowa ze słupami oświetleniowymi - eNN YKXS 3x6mm². Jako rury osłonowe na nowoprojektowane okablowanie przewidziano rury: RHDPE 110/6,3mm i RHDPEp40/3,7mm. Jako rury osłonowe na istniejące okablowanie przewidziano rury dwudzielne: HDPE110.

W miejscach zblżeń i skrzyżowań projektowanego uzbrojenia z istniejącą infrastrukturą techniczną prace ziemne wykonywać ręcznie bez użycia sprzętu mechanicznego, instalacje telefoniczne, telefoniczne i elektroenergetyczne zabezpieczyć przed uszkodzeniem rurami ochronnymi grubościennymi dwudzielnymi. Przed przystąpieniem do prac ziemnych wykonać wykopy kontrolne w celu lokalizacji istniejącej infrastruktury.

Ukształtowanie terenu i układ zieleni

Projektuje się remont chodników oraz wykonanie nowego chodnika przed wejściem głównym:

- kostka betonowa gr. 6cm
- podsypka cementowo-piaskowa – 5 cm
- podbudowa z zagęszczonego mechanicznie (do $I_s=0,98$) piasku - gr. 20cm
- grunt rodzimy doprowadzony do $I_s=0,98$

Projektuje się przeniesienie istniejących drzew i krzewów kolidujących z projektowaną rozbudową. Rośliny zostaną zagospodarowane na terenie należącym do Inwestora.

III.3. Informacje o rodzaju ograniczeń lub zakazów w zabudowie i zagospodarowaniu terenu wynikające z aktów prawa miejscowego lub decyzji o warunkach zabudowy i zagospodarowania terenu.

Na obszarze objętym opracowaniem nie ma obowiązującego miejscowego planu zagospodarowania przestrzennego. Dla przedmiotowej inwestycji została wydana decyzja 43/PG/2023 z dnia 6 czerwca 2023r. o ustaleniu lokalizacji inwestycji celu publicznego (znak sprawy WSU-I.6733.15.2023.RŚ).

- na terenie działki wyznaczono nieprzekraczalne linie zabudowy – w odległości 40m od krawędzi drogi (al. Kilińskiego) oraz wzdłuż południowo-wschodniej granicy działki z ul. Głowackiego

Działka o numerze ewidencyjnym 881/1 wchodzi w skład obszaru zabytkowego zespołu urbanistyczno-architektonicznego i warstw kulturowych miasta Płocka - nr rejestru zabytków: 51/182/59 W (data wpisu 16.11.1959).

III.4. Informacje o wpisie działki do rejestru zabytków oraz o jej ochronie.

Działka o numerze ewidencyjnym 881/1 wchodzi w skład obszaru zabytkowego zespołu urbanistyczno-architektonicznego i warstw kulturowych miasta Płocka - nr rejestru zabytków: 51/182/59 W (data wpisu 16.11.1959), tym samym podlega ochronie wynikającej z przepisów ustawy z dnia 23 lipca 2003r o ochronie zabytków i opiece nad zabytkami (j.t. Dz. U. z 2022 roku poz. 840) – w przypadku realizacji robót związanych z inwestycją na działce ew. nr 881/1, zakres działań inwestycyjnych należy uzgodnić z Miejskim Konserwatorem Zabytków.

III.5. Dane określające wpływ eksploatacji górniczej na działkę lub teren zamierzenia budowlanego, znajdującego się w granicach opracowania

Działka nie znajduje się na terenie eksploatacji górniczej.

III.6. Dane o charakterze, cechach istniejących i przewidywanych zagrożeniach dla środowiska oraz higieny i zdrowia użytkowników projektowanych obiektów i otoczenia – charakterystyka ekologiczna

zapotrzebowania i jakości wody oraz ilości, jakości i sposobu odprowadzania ścieków oraz wód opadowych

Jakość wody odpowiada Rozporządzeniu Ministra Zdrowia z dnia 29.03.2007r w sprawie jakości wody przeznaczonej do spożycia przez ludzi Dz. U. z dnia 6 kwietnia 2007r. Zasilanie z sieci wodociągowej z istniejącego przyłącza wodociągowego. Zasilanie z istn. przyłącza do sieci wodociągowej.

Na etapie budowy woda będzie wykorzystywana do przygotowania stosunkowo niewielkich ilości zapraw budowlanych (zaprawa murarska, szpachla, tynki, beton do kotwienia, kleje budowlane itp.), do zraszania powierzchni betonowych (utrzymania ich w odpowiedniej wilgotności). Woda na cele budowlane pobierana będzie z istniejącej instalacji wodociągowej na terenie budowy. Zużycie wody na cele budowlane nie powoduje emisji ścieków przemysłowych do środowiska (woda wykorzystywana będzie do utrzymania właściwej wilgotności podłoża betonowych lub wykonania zapraw budowlanych, w których jest wiązana lub odparowuje).

Wody opadowe i roztopowe

– do miejskiej sieci kanalizacji deszczowej – poprzez projektowaną instalację kanalizacji deszczowej (wg odrębnego postępowania – zgłoszenie robót budowlanych z dnia 18 listopada 2022r – znak sprawy WSU-III.6743.1.251.2022.RC)

Odprowadzenie ścieków bytowych

- do miejskiej sieci kanalizacji sanitarnej poprzez projektowaną instalację kanalizacji sanitarnej wg odrębnego postępowania – zgłoszenie robót budowlanych z dnia 18 listopada 2022r – znak sprawy WSU-III.6743.1.251.2022.RC)

emisji zanieczyszczeń gazowych, w tym zapachów, pyłowych i płynnych, z podaniem ich rodzaju, ilości i zasięgu rozprzestrzeniania się

Projektowany budynek nie będzie emitował zanieczyszczeń gazowych, w tym zapachów, pyłowych i płynnych.

W trakcie budowy prowadzenie przedmiotowych prac przyczyni się do wystąpienia okresowych uciążliwości związanych z niezorganizowaną emisją zanieczyszczeń atmosferycznych, typową dla realizacji robót budowlanych. Powyższe uciążliwości spowodowane będą przede wszystkim pracą urządzeń o napędzie spalinowym, itp. Wystąpią one głównie w miejscu prowadzenia prac, w szczególności dojdzie do podwyższonej emisji związków powstających ze spalania paliw m.in. tlenku węgla (CO), tlenku azotu (NO₂), tlenku siarki (SO₂) oraz pyłów unoszonych w powietrze przez przejeżdżające maszyny. Wspomniane uciążliwości będą miały charakter okresowy i przemijający, jednakże zostaną podjęte wszelkie niezbędne i możliwe do wykonania działania minimalizujące emisję zanieczyszczeń do powietrza.

rodzaju i ilości wytwarzanych odpadów

Odpady komunalne będą selektywnie gromadzone i odbierane przez uprawnione firmy zewnętrzne

W trakcie budowy odpady komunalne będą powstawały na terenie budowy w ilości szacowanej na kilkanaście m³ za cały okres realizacji inwestycji. Należy zapewnić odpowiednią ilość małogabarytowych pojemników na terenie placu budowy oraz prowadzić systematyczną zbiórkę odpadów do zbiorczych pojemników, które będą opróżniane przez firmy zajmujące się zbiórką odpadów komunalnych na terenie gminy.

Ilość odpadów na obecnym etapie realizacji przedsięwzięcia jest trudna do oszacowania, zwykle przyjmuje się, że odpady stanowią około 1% ilości zużytych materiałów budowlanych.

Nie stwierdza się zagrożenia środowiska poprzez emisję odpadów z budowy oraz odpadów komunalnych powstających w fazie realizacji przedsięwzięcia, gdyż rodzaje i ilości powstałych odpadów nie stwarzają większego problemu z ich unieszkodliwieniem bądź wykorzystaniem. Warunkiem braku oddziaływania powstających odpadów jest właściwy sposób postępowania z nimi zależny od rodzaju, ilości i miejsca powstania odpadu, a przede wszystkim staranna zbiórka odpadów w miejscu ich powstawania.

emisji hałasu oraz wibracji, a także promieniowania, w szczególności jonizującego, pola elektromagnetycznego i innych zakłóceń, z podaniem odpowiednich parametrów tych czynników i zasięgu ich rozprzestrzeniania się

Planowana inwestycja nie powoduje emisji wibracji a także promieniowania, w szczególności jonizującego, pola elektromagnetycznego i innych zakłóceń. Źródłem hałasu w okresie eksploatacji, będzie jedynie ruch samochodowy, występujący na terenie. Zgodnie z Załącznikiem nr 1 do Rozporządzenia Ministra

Ochrony Środowiska z dnia 15 października 2013 roku w sprawie dopuszczalnych poziomów hałasu w środowisku (Dz.U. z 2014 r. poz. 112) nie zostaną przekroczone dopuszczalne poziomy hałasu. W trakcie budowy wpływ na tereny przyległe ograniczać się będzie do powstającego na etapie realizacji inwestycji krótkotrwałego nadmiernego hałasu oraz mogącego powstać zapylenia związanego z pracami ziemnymi oraz poruszaniem się ciężkiego sprzętu. Podczas realizacji przedmiotowej inwestycji wystąpią okresowe uciążliwości związane z emisją hałasu i wibracjami pochodzącymi z maszyn i urządzeń pracujących podczas budowy i w trakcie prowadzenia robót ziemnych czyli: ciężki sprzęt (koparki, ładowarki itp.) oraz ruch pojazdów ciężarowych. W trakcie realizacji roboty budowlane będą prowadzone wyłącznie w porze dziennej. Należy przy tym zachować możliwe do zastosowania środki zapobiegające zakłóceniom klimatu akustycznego poprzez odpowiednią organizację i technologię prac, zastosowanie sprzętu budowlanego minimalizującego uciążliwości hałasowe w strefach ochrony akustycznej.

wpływu obiektu budowlanego na istniejący drzewostan, powierzchnię ziemi, w tym glebę, wody powierzchniowe i podziemne, oraz wykazać, że przyjęte w projekcie architektoniczno-budowlanym rozwiązania przestrzenne, funkcjonalne i techniczne ograniczają lub eliminują wpływ obiektu budowlanego na środowisko przyrodnicze, zdrowie ludzi i inne obiekty budowlane, zgodnie z odrębnymi przepisami;

Planowane przedsięwzięcie na etapie eksploatacji i budowy nie wpływa na powierzchnię ziemi, w tym glebę, wody powierzchniowe i podziemne.

Planowana inwestycja nie będzie negatywnie oddziaływać na zdrowie ludzi i środowisko. Wszelkie uciążliwości związane z funkcjonowaniem obiektów zamykać się będą w granicach do których właściciel ma tytuł prawny. Projektowana inwestycja nie zalicza się do przedsięwzięć mogących znacząco ani potencjalnie oddziaływać na środowisko.

Planowane przedsięwzięcie prowadzone będzie zgodnie z wymogami branżowymi i ochrony środowiska, nie spowoduje zmian środowisku naturalnym.

Inwestycja nie pozbawia dopływu światła do pomieszczeń przeznaczonych na pobyt ludzi.

III.7. Dane wynikające ze specyfiki, charakteru i stopnia skomplikowania obiektu budowlanego lub robót budowlanych

Budynek murowany, stropy żelbetowe, dach płaski przekryty membraną dachową. Wzmocnienie konstrukcji istniejącego dachu profilami stalowymi.

IV. DANE DOTYCZĄCE WARUNKÓW OCHRONY PRZECIWPOŻAROWEJ

Dane dotyczące warunków ochrony przeciwpożarowej obiektu budowlanego do PZT.

Obiekt budowlany wraz ze związanymi z nim urządzeniami budowlanymi należy, biorąc pod uwagę przewidywany okres użytkowania, projektować i budować w sposób określony w przepisach, w tym techniczno-budowlanych oraz zgodnie z zasadami wiedzy technicznej, zapewniając spełnienie wymagań podstawowych dotyczących:

- a. bezpieczeństwa konstrukcji,
- b. bezpieczeństwa pożarowego,
- c. bezpieczeństwa użytkowania,
- d. odpowiednich warunków higienicznych i zdrowotnych oraz ochrony środowiska,
- e. ochrony przed hałasem i drganiami,
- f. odpowiedniej charakterystyki energetycznej budynku oraz racjonalizacji użytkowania energii.

Budynek został zaprojektowany i będzie wykonany w sposób zapewniający w razie pożaru, aby:

- a. nośność konstrukcji została zachowana przez określony czas,
- b. powstawanie i rozprzestrzenianie się ognia i dymu w nim było ograniczone,
- c. rozprzestrzenianie się ognia na sąsiednie obiekty budowlane było ograniczone;
- d. osoby znajdujące się wewnątrz mogły opuścić obiekt budowlany lub być uratowane w inny sposób;
- e. uwzględnione było bezpieczeństwo ekip ratowniczych.

1. Informacje o powierzchni zabudowy, kubaturze brutto, wysokości i liczbie kondygnacji.

Budynek główny Szkoły jest obiektem czterokondygnacyjnym z podpiwniczeniem pod całym budynkiem oraz poddaszem nieużytkowym, zaliczonym do grupy wysokości średniowysoki (SW) – o wysokości ponad 12 m do 25 m włącznie nad poziomem terenu z uwagi na pomiar wysokości zarówno do górnej powierzchni stropu nad najwyższą kondygnacją użytkową w obiekcie jak i do kalenicy dachu.

Po dostosowaniu obiektu do wymagań przepisów, wydzieleniu klatek schodowych i podziale na strefy pożarowe oraz rozbudowie ulegnie zmianie wysokość obiektu oraz pozostałe warunki techniczne (lecz budynek nadal pozostanie jako średniowysoki -SW).

Warunki techniczne budynku po rozbudowie:

• powierzchnia zabudowy	–	1013,49 1 104,78 m ² , 11.12.25
• powierzchnia wewnętrzna całkowita	–	3 578,93 m ² ,
• powierzchnia wewnętrzna wężła	–	119,89 m ² ,
• powierzchnia wewnętrzna piwnicy	–	785,36 m ² ,
• powierzchnia wewnętrzna parteru	–	909,38 m ² ,
• powierzchnia wewnętrzna I piętra	–	859,34 m ² ,
• powierzchnia wewnętrzna II piętra	–	859,34 m ² ,
• powierzchnia wewnętrzna łącznika	–	45,62 m ² ,
• kubatura budynku	–	16 571,00 m ³ ,
• długość budynku	–	59,91 m,
• szerokość budynku (uwzględniając łącznik)	–	34,52 m,
• wysokość budynku (w kalenicy)	–	15,90 m,
• wysokość budynku (do stropu)	–	12,87 m,
• wysokość budynku (od posadzki piwnicy do stropu)	–	13,90 m.

2. Informacje o klasyfikacji pożarowej z uwagi na przeznaczenie i sposób użytkowania.

Zgodnie z § 209 rozporządzenia Ministra Infrastruktury z dnia 12 kwietnia 2002 roku w sprawie warunków technicznych, jakim powinny odpowiadać budynki i ich usytuowanie, projektowany budynek Szkoły ze względu na przeznaczenie i sposób użytkowania zakwalifikowany jest do kategorii zagrożenia ludzi ZL III – użyteczności publicznej nie przeznaczony przede wszystkim do użytku ludzi o ograniczonej zdolności poruszania się oraz nie posiadający pomieszczeń dla jednoczesnego przebywania ponad 50 osób nie będących stałymi użytkownikami obiektu.

3. Informacje o klasie odporności pożarowej oraz odporności ogniowej i stopniu rozprzestrzeniania ognia przez ściany zewnętrzne i dachy.

Dla czterokondygnacyjnego, średniowysokiego (SW) budynku zakwalifikowanego do kategorii zagrożenia ludzi ZL III wymagana klasa odporności pożarowej budynku „B”.

Po przebudowie i rozbudowie związanej z dostosowaniem obiektu do wymagań przepisów oraz zmianie sposobu użytkowania części pomieszczeń w części przebudowywanej wymagana klasa odporności pożarowej budynku nie ulegnie zmianie i będzie nadal „B”.

Zgodnie z § 216 ust. 1 warunków technicznych, jakim powinny odpowiadać budynki i ich usytuowanie [1], elementy budynku odpowiednio do jego klasy odporności pożarowej, powinny spełniać co najmniej wymagania określone w poniższej tabeli :

Nazwa elementu budynku	Wymagana klasa odporności ogniowej	Materiały i wyroby budowlane, z których wykonano elementy budynku	Ocena odporności ogniowej
Główna konstrukcja nośna	R 120	Żelbetowa i murowana.	Spełnia wymagania
Ściany zewnętrzne	EI 60	Ściany zewnętrzne murowane z cegły pełnej o grubości ponad 60 cm.	Spełnia wymagania

Ściany wewnętrzne	EI 30	Ściany wewnętrzne murowane z cegły pełnej oraz częściowo pomiędzy pomieszczeniami o konstrukcji lekkiej (z płyty pilśniowej na konstrukcji drewnianej – nie spełniają wymagania nierozprzestrzeniania ognia n. r. o.)	Spełnia wymagania częściowo – ściany konstrukcji lekkiej zostaną wykonane jako n.r.o.
Stropy	REI 60	Stropy żelbetowe z podciągami	Spełnia wymagania
Konstrukcja dachu	R 30	Płyty żelbetowe oparte na murowanej konstrukcji nośnej	Spełnia wymagania
Przekrycie dachu	RE 30	Papa termozgrzewalna na konstrukcji żelbetowej	Spełnia wymagania

^{*)} Z zastrzeżeniem § 219 ust. 1.

Oznaczenia w tabeli:

R — nośność ogniowa (w minutach), określona zgodnie z Polską Normą dotyczącą zasad ustalania klas odporności ogniowej elementów budynku,

E — szczelność ogniowa (w minutach), określona jw.,

I — izolacyjność ogniowa (w minutach), określona jw.,

(-) — nie stawia się wymagań.

¹⁾ Jeżeli przegroda jest częścią głównej konstrukcji nośnej, powinna spełniać także kryteria nośności ogniowej (R) odpowiednio do wymagań zawartych w kol. 2 i 3 dla danej klasy odporności pożarowej budynku.

²⁾ Klasa odporności ogniowej dotyczy pasa międzykondygnacyjnego wraz z połączeniem ze stropem.

³⁾ Wymagania nie dotyczą naświetli dachowych, świetlików, lukarn i okien połaciowych (z zastrzeżeniem § 218), jeśli otwory w połaci dachowej nie zajmują więcej niż 20% jej powierzchni; nie dotyczą także budynku, w którym nad najwyższą kondygnacją znajduje się strop albo inna przegroda, spełniająca kryteria określone w kol. 4.

⁴⁾ Dla ścian komór zsypu wymaga się klasy E I 60, a dla drzwi komór zsypu klasy E I 30.

⁵⁾ Klasa odporności ogniowej dotyczy elementów wraz z uszczelnieniami złączy i dylatacjami.

Elementy budynku są wykonane jako nierozprzestrzeniające ognia.

Biegi i spoczniki schodów oraz pochylnie służące celom ewakuacji w klasie odporności ogniowej R 60.

Ściany wewnętrzne oddzielające pomieszczenia od dróg komunikacji ogólnej w klasie odporności ogniowej EI 30 - pomiędzy korytarzem i salami lekcyjnymi występują przeszklenia - naświetla bez klasy odporności ogniowej zamontowane na wysokości ponad 2,0 m.

4. Informacje o wystąpieniu zagrożenia wybuchem, w tym informacje dotyczące pomieszczeń zagrożonych wybuchem oraz stref zagrożenia wybuchem w przestrzeni zewnętrznej.

W budynku występują strefy zagrożenia wybuchem.

W budynku występują pomieszczenia zagrożone wybuchem.

5. Informacje o usytuowaniu z uwagi na bezpieczeństwo pożarowe, w tym informacje o odległościach od sąsiadujących obiektów budowlanych, działek lub terenów oraz parametrach wpływających na odległości dopuszczalne.

Budynek główny Szkoły wraz z łącznikiem usytuowany jest na działkach o numerach ewidencyjnych gruntu 881/2 i 882/3 o łącznej powierzchni około 9 329,00 m² i w odległości:

- około 19,0 m od granicy niezabudowanej działki o numerze ewidencyjnym gruntu 881/1 będącej własnością Wnioskodawcy.

Najbliższy obiekt sali gimnastycznej usytuowany jest w odległości 12,57 m na działkach o numerach ewidencyjnych gruntu 882/3 i 882/5, będących własnością Wnioskodawcy oraz połączony jest z analizowanym budynkiem łącznikiem.

Przeszklenie ściany budynku Szkoły od strony sali gimnastycznej wynosi 43,21% (ściana 13,00 m x 50,73 m – okna o pow. 252,88 m²), więc wymagana odległość wynosi 12,00 m. Po rozbudowie przeszklenie będzie wynosiło 37,40% (ściana 13,00 m x 58,50 m – okna o powierzchni 252,88 m²). Kolejny

budynek dydaktyczny zlokalizowany jest na tej samej działce budowlanej w odległości 17,49 m od analizowanego budynku i połączony jest z nim łącznikiem nadziemnym. Po przebudowie i rozbudowie związanej z dostosowaniem obiektu do wymagań przepisów oraz zmianie sposobu użytkowania części pomieszczeń, odległość budynku od granicy działki sąsiedniej o numerze ewidencyjnym gruntu 881/1 ulegnie zmianie i będzie wynosić 3,68 m i jest ona przedmiotem pozwolenia na budowę ze względu na budowę infrastruktury zewnętrznej (podjazdu dla niepełnosprawnych oraz utwardzenia terenu). Przeszklenie ściany budynku Szkoły od frontu wynosi 36,60 % (ściana 13,40 m x 50,73 m – okna o powierzchni 252,88 m²), więc wymagana odległość wynosi 12,00 m. Po rozbudowie od frontu przeszklenie będzie wynosiło 34,30 % (ściana 13,40 m x 54,50 m – okna o powierzchni 252,88 m²). Przeszklenie ścian łącznika od strony sali gimnastycznej wynosi od 15-25%, a ścian łącznika od frontu budynku wynosi 16%, w związku z powyższym wymagane pasy na granicach stref pożarowych wynoszą 4,00 m.

Szczegółową lokalizację obiektów przedstawiono na planie zagospodarowania terenu.

6. Informacje o przygotowaniu obiektu budowlanego i terenu do prowadzenia działań ratowniczych, w tym informacje o:

- a) **drogach pożarowych oraz dojściach dla ekip ratowniczych,**
- b) **zaopatrzeniu w wodę do zewnętrznego gaszenia pożaru, w tym o wymaganej ilości wody do celów przeciwpożarowych, urządzeniach i innych rozwiązaniach w zakresie przeciwpożarowego zaopatrzenia w wodę, usytuowaniu źródeł wody do celów przeciwpożarowych, hydrantów zewnętrznych lub innych punktów poboru wody oraz stanowisk czerpania wody wraz z dojazdami dla pojazdów pożarniczych.**

Rozbudowywany i przebudowywany budynek dydaktyczny Szkoły zlokalizowany w Płocku przy Al. Jana Kilińskiego 4, nie spełnia obowiązujących wymagań w zakresie warunków technicznych, jakim powinny odpowiadać budynki i ich usytuowanie.

Dla przedmiotowego obiektu została sporządzona przez rzeczoznawcę do spraw zabezpieczeń przeciwpożarowych oraz rzeczoznawcę budowlanego ekspertyza techniczna dotycząca stanu ochrony przeciwpożarowej, która została uzgodniona w zakresie warunków technicznych jakim powinny odpowiadać budynki i ich usytuowanie z Mazowieckim Komendantem Wojewódzkim Państwowej Straży Pożarnej Postanowieniami znak: WZ.52840.413.1.2023 oraz WZ.52840.413.2.2023 z dnia 26 września 2023 roku w zakresie przestrzegania przepisów przeciwpożarowych.

Zgodnie z Postanowieniem Komendanta Wojewódzkiego Państwowej Straży Pożarnej oraz ekspertyzą techniczną dotyczącą stanu ochrony przeciwpożarowej wymagane jest zastosowanie rozwiązań zamiennych w zakresie :

1. Wyposażenia klatek schodowych w oświetlenie awaryjne ewakuacyjne o natężeniu 3lx
2. Wyposażenia poziomych dróg ewakuacyjnych w oświetlenie awaryjne ewakuacyjne o natężeniu 2 lx
3. Wyposażeniu budynku w zwiększoną o ponad 100% ilość środka gaśniczego zawartego w gaśnicach.
4. Zastosowaniu ściany oddzielenia przeciwpożarowego w części rozbudowywanej, w miejscu zbliżenia do bliższej krawędzi drogi pożarowej.

Pod warunkiem:

- wyposażenia dróg ewakuacyjnych (poziomych i pionowych) w podświetlane znaki wskazujące kierunki ewakuacji
- zapewnienie parametru NRO dla ścian wewnętrznych wykonanych w technologii lekkiej z płyt pilśniowych

7. Informacje o rozwiązaniach zamiennych w stosunku do wymagań ochrony przeciwpożarowej, zastosowanych na podstawie zgody, o której mowa w art. 6c pkt 1 lub 2 ustawy z dnia 24 sierpnia 1991 r. o ochronie przeciwpożarowej, w zakresie rozwiązań objętych projektem zagospodarowania działki lub terenu.

Nie dotyczy.

Rozbudowywany i przebudowywany budynek dydaktyczny Szkoły zlokalizowany w Płocku przy Al. Jana Kilińskiego 4, nie spełnia obowiązujących wymagań w zakresie warunków technicznych, jakim powinny odpowiadać budynki i ich usytuowanie. Dla przedmiotowego obiektu została sporządzona

- Rozporządzenie Ministra Infrastruktury z dnia 2 kwietnia 2002 r. w sprawie warunków technicznych, jakim powinny odpowiadać budynki i ich usytuowanie.

- Ustawa z dnia 27 kwietnia 2001 r. Prawo ochrony środowiska

- Rozporządzenie Rady Ministrów z 9 listopada 2010r. w sprawie przedsięwzięć mogących znacząco oddziaływać na środowisko
- Załącznik do Rozporządzenia Ministra Środowiska z dnia 14 czerwca 2007 r. w sprawie dopuszczalnych poziomów hałasu środowiska.
- Rozporządzenie Ministra Spraw Wewnętrznych i Administracji z 7 czerwca 2010 r. w sprawie ochrony przeciwpożarowej budynków, innych obiektów budowlanych i terenów
- Rozporządzenie Ministra Infrastruktury z dnia 6 lutego 2003 r. w sprawie bezpieczeństwa i higieny pracy podczas wykonywania robót budowlanych

Dla projektowanej przebudowy i rozbudowy została sporządzona ekspertyza techniczna stanu ochrony przeciwpożarowej oraz postanowienie Wojewódzkiego Komendanta PSP znak WZ.52840.413.1.2023 oraz WZ.52840.413.2.2023 z dnia 26 września 2023 roku wyrażające zgodę na spełnienie w przedmiotowym budynku wymagań bezpieczeństwa pożarowego w sposób inny, niż to określono w przepisach techniczno-budowlanych w zakresie:

- zapewnienia ściany oddzielenia przeciwpożarowego pomiędzy sąsiednimi strefami pożarowymi, których ściany zewnętrzne niebędące ścianami oddzielenia przeciwpożarowego, tworzące między sobą kąt 60st. lub większy, lecz mniejszy niż 120st., zlokalizowane są względem siebie w pasie terenu pomniejszonym o 50% w odniesieniu do wymagań par. 271 ust.10
- oddalenia bliższej krawędzi drogi pożarowej do ściany zewnętrznej budynku
- wysokości prześwitu stałego elementu zlokalizowanego ponad drogą pożarową

W pozostałych aspektach przebudowa i rozbudowa jest zgodna z przepisami techniczno-budowlanymi określonymi w rozporządzeniu Ministra Infrastruktury z dnia 12 kwietnia 2002 roku w sprawie warunków technicznych, jakim powinny odpowiadać budynki i ich usytuowanie:

Budynek główny wraz z projektowaną rozbudową usytuowany jest na działce o numerze ewidencyjnym gruntu 881/2 w odległości:

- 7,34m od granicy działki o numerze ewidencyjnym gruntu 882/3 – działka stanowiąca własność inwestora – wchodząca w skład ZST,
- 3,25m od granicy działki o numerze ewidencyjnym gruntu 881/1 – działka stanowiąca własność inwestora – wchodząca w skład ZST,
- 30,0m od granicy działki o numerze ewidencyjnym gruntu 867/3 – sąsiednia działka zabudowana od strony północno-wschodniej,
- 84,84m od granicy działki o numerze ewidencyjnym gruntu 892/2 – sąsiednia działka drogowa – ul. Głowackiego,
- 23,17m od istniejącego parkingu na samochody osobowe,

Projekt rozbudowy nie przewiduje dokonywania niekorzystnych zmian naturalnego spływu wód opadowych oraz nie powoduje zalewania działek sąsiednich.

V.2. Zasięg obszaru oddziaływania obiektu:

Obszar oddziaływania inwestycji mieści się w całości na działkach 881/1, 881/2, 881/3, 881/4 obr. 0009

VI. UWAGI KOŃCOWE

Powyższy opis techniczny i wytyczne dotyczące realizacji obejmują najważniejsze elementy budowlane wykonywanego obiektu.

Przestrzegać należy wszystkich ustaleń zawartych w decyzji o pozwoleniu na budowę. Jakikolwiek odstępstwa od projektu lub zmiany w zakresie zastosowanych materiałów i technologii należy bezwzględnie uzgadniać z Inwestorem i właściwymi projektantami.

Wykonawstwo robót budowlanych realizowane być musi zgodnie z obowiązującymi przepisami prawa budowlanego oraz BHP, przy czym stosować się należy do wszystkich uznanych reguł wiedzy technicznej, a całość realizacji odpowiadać musi najnowszemu poziomowi techniki budowlanej.

Wszelkie przedstawione w niniejszym opisie lub dokumentach z nim związanych zestawienia ilościowe, nie zwalniają Wykonawcy z obowiązku dokładnego oszacowania ilości robót i materiałów na podstawie niniejszego opisu oraz rysunków.

Przed końcowym odbiorem robót Wykonawca zobowiązany jest dostarczyć:

- ☐ niezbędne atesty i dopuszczenia do stosowania dla wszystkich zastosowanych materiałów,
- ☐ inwentaryzacje powykonawczą,
- ☐ dokumentację powykonawczą

URZĄD MIASTA PŁOCKA
Wydział Strategii, Architektury i Urbanistyki
Referat Administracji
Architektoniczno - Budowlanej
09-400 Płock, pl. Stary Rynek 1
-3-

OŚWIADCZENIA PROJEKTANTÓW - SPRAWDZAJĄCYCH

Na podstawie art. 34 ust. 3d pkt 3 ustawy z dnia 7 lipca 1994 roku Prawo budowlane, składam niniejsze oświadczenie, jako projektant /sprawdzający projektu budowlanego zamierzenia budowlanego pod nazwą:

nazwa elementu projektu budowlanego	PROJEKT BUDOWLANY
nazwa zamierzenia budowlanego	Przebudowa, rozbudowa i docieplenie budynku głównego ZST w Płocku, wraz z niezbędną infrastrukturą techniczną oraz budowa wiaty na rowery w ramach zadania inwestycyjnego: Modernizacja energetyczna budynków użyteczności publicznej – Zespół Szkół Technicznych
adres obiektu budowlanego	Płock, ul. Jana Kilińskiego 4
kategoria obiektu budowlanego	IX
jednostka ewidencyjna	146201 1 - Płock
obręb ewidencyjny	0009 - Wyszogrodzka
nr działek ewidencyjnych	881/1, 881/2, 881/3, 881/4

o sporządzeniu projektu budowlanego, zgodnie z obowiązującymi przepisami, w tym techniczno-budowlanymi, przeciwpożarowymi, BHP, sanitarnymi i Polskimi Normami oraz zasadami wiedzy technicznej. Projekt budowlany został zaprojektowany na podstawie posiadanych uprawnień budowlanych i specjalności:

Pełniona funkcja projektowa	Imię i nazwisko, specjalność i numer uprawnień budowlanych	Podpis
PROJEKTANT Architektura, zag. terenu nr uprawnień spec. uprawnień	mgr inż. arch. Krzysztof J. Kwiatkowski 70/90 upr. do proj. w specjalności architektonicznej bez ograniczeń	
SPRAWDZAJĄCY Architektura, zag. terenu nr uprawnień spec. uprawnień	mgr inż. arch. Renata M. Kwiatkowska 41/98 upr. do proj. w specjalności architektonicznej bez ograniczeń	
PROJEKTANT Konstrukcja budynku, zag. terenu nr uprawnień spec. uprawnień	mgr inż. Wiesław Brykała MAZ/0360/POOK/06 upr. do proj. w specjalności konstrukcyjno-budowlanej bez ograniczeń	
SPRAWDZAJĄCY Konstrukcja budynku nr uprawnień spec. uprawnień	mgr inż. Andrzej Liszewski MAZ/0253/POOK/07 upr. do proj. w specjalności konstrukcyjno-budowlanej bez ograniczeń	
PROJEKTANT Instalacje sanitarne nr uprawnień spec. uprawnień	mgr inż. Andrzej Makowski 28/98 upr. do proj. bez ograniczeń w specjalności instalacyjnej w zakresie sieci, instalacji i urządzeń: wodociągowych i kanalizacyjnych, cieplnych, wentylacyjnych i gazowych	
SPRAWDZAJĄCY Instalacje sanitarne nr uprawnień spec. uprawnień	Anna Szatkowska upr. nr MAZ/0223/PWOS/09 upr. do proj. bez ograniczeń w specjalności instalacyjnej w zakresie sieci, instalacji i urządzeń: wodociągowych i kanalizacyjnych, cieplnych, wentylacyjnych i gazowych	
PROJEKTANT Instalacje elektryczne nr uprawnień spec. uprawnień	mgr inż. Tomasz Kosztowny upr. nr MAZ/0225/PWBE/18 upr. do proj. i kier. rob. bud. w specjalności instalacyjnej w zakresie sieci, instalacji i urządzeń elektrycznych i elektroenergetycznych bez ograniczeń	
SPRAWDZAJĄCY Instalacje elektryczne nr uprawnień spec. uprawnień	mgr inż. Sebastian Kamiński upr. nr MAZ/0415/PWOE/11 upr. do proj. i kier. rob. bud. w specjalności instalacyjnej w zakresie sieci, instalacji i urządzeń elektrycznych i elektroenergetycznych bez ograniczeń	
data opracowania	30.10.2023	
data korekty	14.12.2023	

ZAŚWIADCZENIA PROJEKTANTÓW - SPRAWDZAJĄCYCH

URZĄD MIASTA PŁOCKA
Wydział Strategii, Architektury i Urbanistyki
Referat Administracji
Architektoniczno - Budowlanej
09-400 Płock, pl. Stary Rynek I
-3-



IZBA ARCHITEKTÓW
RZECZYPOSPOLITEJ POLSKIEJ

Mazowiecka Okręgowa Rada Izby Architektów RP

ZAŚWIADCZENIE - ORYGINAŁ (wypis z listy architektów)

Mazowiecka Okręgowa Rada Izby Architektów RP zaświadcza, że:

mgr inż. arch. Krzysztof Janusz KWIATKOWSKI

posiadający kwalifikacje zawodowe do pełnienia samodzielnych funkcji technicznych w budownictwie w specjalności architektonicznej i w zakresie posiadanych uprawnień nr **70/90**, jest wpisany na listę członków Mazowieckiej Okręgowej Izby Architektów RP pod numerem: **MA-0442**.

Członek czynny od: 20-01-2002 r.

Data i miejsce wygenerowania zaświadczenia: 04-08-2023 r. Warszawa.

Zaświadczenie jest ważne do dnia: **31-01-2024 r.**

Podpisano elektronicznie w systemie informatycznym Izby Architektów RP przez:
Anatol Kuczyński, Sekretarz Okręgowej Rady Izby Architektów RP.

Nr weryfikacyjny zaświadczenia:

MA-0442-1Y4F-DA4A-8F82-BF32

Dane zawarte w niniejszym zaświadczeniu można sprawdzić podając nr weryfikacyjny zaświadczenia w publicznym serwisie internetowym Izby Architektów: www.izbaarchitektow.pl lub kontaktując się bezpośrednio z właściwą Okręgową Izbą Architektów RP.



IZBA ARCHITEKTÓW
RZECZYPOSPOLITEJ POLSKIEJ

Mazowiecka Okręgowa Rada Izby Architektów RP

ZAŚWIADCZENIE - ORYginał

(wypis z listy architektów)

Mazowiecka Okręgowa Rada Izby Architektów RP zaświadcza, że:

mgr inż. arch. Renata Magdalena KWIATKOWSKA

posiadająca kwalifikacje zawodowe do pełnienia samodzielnych funkcji technicznych w budownictwie w specjalności architektonicznej i w zakresie posiadanych uprawnień nr **41/98**, jest wpisana na listę członków Mazowieckiej Okręgowej Izby Architektów RP pod numerem: **MA-0441**.

Członek czynny od: 20-01-2002 r.

Data i miejsce wygenerowania zaświadczenia: 10-01-2023 r. Warszawa.

Zaświadczenie jest ważne do dnia: **30-04-2024 r.**

Podpisano elektronicznie w systemie informatycznym Izby Architektów RP przez:
Anatol Kuczyński, Sekretarz Okręgowej Rady Izby Architektów RP.

Nr weryfikacyjny zaświadczenia:

MA-0441-E967-64BC-B6Y2-YA17

Dane zawarte w niniejszym zaświadczeniu można sprawdzić podając nr weryfikacyjny zaświadczenia w publicznym serwisie internetowym Izby Architektów: www.izbaarchitektow.pl lub kontaktując się bezpośrednio z właściwą Okręgową Izbą Architektów RP.

MA



® P O L S K A
I Z B A
INŻYNIERÓW
BUDOWNICTWA

Zaświadczenie

o numerze weryfikacyjnym:

MAZ-C7R-19F-C7G *

Pan WIESŁAW BRYKAŁA o numerze ewidencyjnym MAZ/BO/0254/07
adres zamieszkania ul. OKOPOWA 26/1, 09-401 PŁOCK
jest członkiem Mazowieckiej Okręgowej Izby Inżynierów Budownictwa i posiada wymagane
ubezpieczenie od odpowiedzialności cywilnej.
Niniejsze zaświadczenie jest ważne od 2023-03-01 do 2024-02-29.

Zaświadczenie zostało wygenerowane elektronicznie i opatrzone bezpiecznym podpisem elektronicznym
weryfikowanym przy pomocy ważnego kwalifikowanego certyfikatu w dniu 2023-02-27 roku przez:

Roman Lulis, Przewodniczący Rady Mazowieckiej Okręgowej Izby Inżynierów Budownictwa.

Zgodnie z art. 78¹ K.c.

§ 1. Do zachowania elektronicznej formy czynności prawnej wystarczy złożenie oświadczenia woli w postaci elektronicznej i opatrzenie go
kwalifikowanym podpisem elektronicznym.

§ 2. Oświadczenie woli złożone w formie elektronicznej jest równoważne z oświadczeniem woli złożonym w formie pisemnej.

* Weryfikację poprawności danych w niniejszym zaświadczeniu można sprawdzić za pomocą numeru weryfikacyjnego zaświadczenia na
stronie Polskiej Izby Inżynierów Budownictwa www.piib.org.pl lub kontaktując się z biurem właściwej Okręgowej Izby Inżynierów
Budownictwa.



18



Zaświadczenie

o numerze weryfikacyjnym:
MAZ-WHP-TE6-TVP *

Pan ANDRZEJ LISZEWSKI o numerze ewidencyjnym MAZ/BO/0135/08
adres zamieszkania ul. Radosna 9, 09-411 Mańkowo
jest członkiem Mazowieckiej Okręgowej Izby Inżynierów Budownictwa i posiada wymagane
ubezpieczenie od odpowiedzialności cywilnej.
Niniejsze zaświadczenie jest ważne od 2023-03-01 do 2024-02-29.

Zaświadczenie zostało wygenerowane elektronicznie i opatrzone bezpiecznym podpisem elektronicznym
weryfikowanym przy pomocy ważnego kwalifikowanego certyfikatu w dniu 2023-03-01 roku przez:

Roman Lulis, Przewodniczący Rady Mazowieckiej Okręgowej Izby Inżynierów Budownictwa.

Zgodnie z art. 78¹ K.c.


§ 1. Do zachowania elektronicznej formy czynności prawnej wystarcza złożenie oświadczenia woli w postaci elektronicznej i opatrzenie go
kwalifikowanym podpisem elektronicznym.

§ 2. Oświadczenie woli złożone w formie elektronicznej jest równoważne z oświadczeniem woli złożonym w formie pisemnej.

* Weryfikację poprawności danych w niniejszym zaświadczeniu można sprawdzić za pomocą numeru weryfikacyjnego zaświadczenia na
stronie Polskiej Izby Inżynierów Budownictwa www.piib.org.pl lub kontaktując się z biurem właściwej Okręgowej Izby Inżynierów
Budownictwa.



18

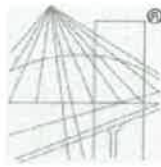

P O L S K A
I Z B A
I N Ż Y N I E R Ó W
B U D O W N I C T W A

Zaświadczenie

o numerze weryfikacyjnym:

MAZ-YJG-H5M-Q8L *

Pan ANDRZEJ MAKOWSKI o numerze ewidencyjnym MAZ/IS/7845/01
adres zamieszkania POLNA 28, 09-520 ŁĄCK
jest członkiem Mazowieckiej Okręgowej Izby Inżynierów Budownictwa i posiada wymagane
ubezpieczenie od odpowiedzialności cywilnej.
Niniejsze zaświadczenie jest ważne od 2023-01-01 do 2023-12-31.

Zaświadczenie zostało wygenerowane elektronicznie i opatrzone bezpiecznym podpisem elektronicznym
weryfikowanym przy pomocy ważnego kwalifikowanego certyfikatu w dniu 2022-12-29 roku przez:

Roman Lulis, Przewodniczący Rady Mazowieckiej Okręgowej Izby Inżynierów Budownictwa.

Zgodnie z art. 78¹ K.c.

- § 1. Do zachowania elektronicznej formy czynności prawnej wystarczy złożenie oświadczenia woli w postaci elektronicznej i opatrzenie go
kwalifikowanym podpisem elektronicznym.
§ 2. Oświadczenie woli złożone w formie elektronicznej jest równoważne z oświadczeniem woli złożonym w formie pisemnej.

* Weryfikację poprawności danych w niniejszym zaświadczeniu można sprawdzić za pomocą numeru weryfikacyjnego zaświadczenia na
stronie Polskiej Izby Inżynierów Budownictwa www.pilib.org.pl lub kontaktując się z biurem właściwej Okręgowej Izby Inżynierów
Budownictwa.



Podpisany w imieniu Prezesa Zarządu
Polskiej Izby Inżynierów Budownictwa



Zaświadczenie

o numerze weryfikacyjnym:

MAZ-87K-2XR-4KF *

Pani ANNA DOROTA SZATKOWSKA o numerze ewidencyjnym MAZ/IS/0649/09
adres zamieszkania ul. KAZIMIERZA WIELKIEGO 8 A m.3, 09-400 PŁOCK
jest członkiem Mazowieckiej Okręgowej Izby Inżynierów Budownictwa i posiada wymagane
ubezpieczenie od odpowiedzialności cywilnej.
Niniejsze zaświadczenie jest ważne od 2023-08-01 do 2024-07-31.

Zaświadczenie zostało wygenerowane elektronicznie i opatrzone bezpiecznym podpisem elektronicznym
weryfikowanym przy pomocy ważnego kwalifikowanego certyfikatu w dniu 2023-07-27 roku przez:

Roman Lulis, Przewodniczący Rady Mazowieckiej Okręgowej Izby Inżynierów Budownictwa.

Zgodnie z art. 78² K.c.

§ 1. Do zachowania elektronicznej formy czynności prawnej wystarczy złożenie oświadczenia woli w postaci elektronicznej i opatrzenie go
kwalifikowanym podpisem elektronicznym.

§ 2. Oświadczenie woli złożone w formie elektronicznej jest równoważne z oświadczeniem woli złożonym w formie pisemnej.

* Weryfikację poprawności danych w niniejszym zaświadczeniu można sprawdzić za pomocą numeru weryfikacyjnego zaświadczenia na
stronie Polskiej Izby Inżynierów Budownictwa www.piib.org.pl lub kontaktując się z biurem właściwej Okręgowej Izby Inżynierów
Budownictwa.





Zaświadczenie

o numerze weryfikacyjnym:

MAZ-KGB-HIH-6U5 *

Pan TOMASZ KRZYSZTOF KOSZTOWNY o numerze ewidencyjnym MAZ/IE/0706/18

adres zamieszkania ul. NIZINNA 37, 09-401 PŁOCK

jest członkiem Mazowieckiej Okręgowej Izby Inżynierów Budownictwa i posiada wymagane ubezpieczenie od odpowiedzialności cywilnej.

Niniejsze zaświadczenie jest ważne od 2023-08-01 do 2024-07-31.

Zaświadczenie zostało wygenerowane elektronicznie i opatrzone bezpiecznym podpisem elektronicznym weryfikowanym przy pomocy ważnego kwalifikowanego certyfikatu w dniu 2023-07-03 roku przez:

Roman Lulis, Przewodniczący Rady Mazowieckiej Okręgowej Izby Inżynierów Budownictwa.

Zgodnie z art. 78⁵ K.c.


§ 1. Do zachowania elektronicznej formy czynności prawnej wystarczy złożenie oświadczenia woli w postaci elektronicznej i opatrzenie go kwalifikowanym podpisem elektronicznym.

§ 2. Oświadczenie woli złożone w formie elektronicznej jest równoważne z oświadczeniem woli złożonym w formie pisemnej.

* Weryfikację poprawności danych w niniejszym zaświadczeniu można sprawdzić za pomocą numeru weryfikacyjnego zaświadczenia na stronie Polskiej Izby Inżynierów Budownictwa www.piib.org.pl lub kontaktując się z biurem właściwej Okręgowej Izby Inżynierów Budownictwa.



2023-07-03 10:00:00

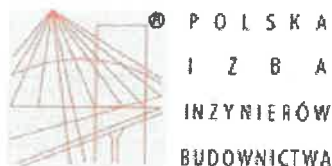

Zaświadczenie

o numerze weryfikacyjnym:

MAZ-U1L-4CP-TWS *

Pan SEBASTIAN KAMIŃSKI o numerze ewidencyjnym MAZ/IE/0114/12

adres zamieszkania BORZEŃ 34, 09-460 MAŁA WIEŚ

jest członkiem Mazowieckiej Okręgowej Izby Inżynierów Budownictwa i posiada wymagane ubezpieczenie od odpowiedzialności cywilnej.

Niniejsze zaświadczenie jest ważne od 2023-04-01 do 2024-03-31.

Zaświadczenie zostało wygenerowane elektronicznie i opatrzone bezpiecznym podpisem elektronicznym weryfikowanym przy pomocy ważnego kwalifikowanego certyfikatu w dniu 2023-04-14 roku przez:

Roman Lulis, Przewodniczący Rady Mazowieckiej Okręgowej Izby Inżynierów Budownictwa.

Zgodnie z art. 78¹ K.c.

§ 1. Do zachowania elektronicznej formy czynności prawnej wystarczy złożenie oświadczenia woli w postaci elektronicznej i opatrzenie go kwalifikowanym podpisem elektronicznym.

§ 2. Oświadczenie woli złożone w formie elektronicznej jest równoważne z oświadczeniem woli złożonym w formie pisemnej.

* Weryfikację poprawności danych w niniejszym zaświadczeniu można sprawdzić za pomocą numeru weryfikacyjnego zaświadczenia na stronie Polskiej Izby Inżynierów Budownictwa www.piib.org.pl lub kontaktując się z biurem właściwej Okręgowej Izby Inżynierów Budownictwa.



23

UPRAWNIENIA PROJEKTANTÓW - SPRAWDZAJĄCYCH

URZĄD WOJEWÓDZKI W PŁOCKU

Płock

URZĄD MIASTA PŁOCKA
Wydział Strategii, Architektury i Urbanistyki
Referat Administracji
Architektoniczno - Budowlanej
09-400 Płock, pl. Stary Rynek 1
-3-

Nr ewid. 70/50

STWIERDZENIE PRZYGOTOWANIA ZAWODOWEGO

Na podstawie § 2 ust. 1, 4 ust. 1, i § 13 ust. 1 pkt 1 lit. A rozporządzenia
Ministra Gospodarki Terenowej i Ochrony Środowiska z dnia 20 lutego 1975 r. w sprawie samodziel-
nych funkcji technicznych w budownictwie (Dz. U. Nr 8 poz. 46 — z późniejszymi zmianami)

Obywatel LECZYSTOŃ JANUSZ KWIATKOWSKI
magister inżynier architekt
urodzony(a) dnia 21 lipca 1950 r. w Orolu

o t r z y m u j e

stwierdzenie przygotowania zawodowego do wykonywania samodzielnej funkcji projektanta
w szczególności architektonicznej, upoważniające do:

- 1/ sporządzania projektów w zakresie rozwiązań:
 - a/ architektonicznych wszelkich obiektów budowlanych,
 - b/ konstrukcyjno-budowlanych obiektów budowlanych - w budownictwie
osób fizycznych, z wyłączeniem konstrukcji fundamentów głębokich
i trudniejszych konstrukcji statycznie niewyznaczalnych,
- 2/ w budownictwie osób fizycznych - do kierowania, nadzorowania i kon-
trolowania budowy, kierowania i kontrolowania wytwarzania konstruk-
cyjnych elementów budowlanych oraz oceniania i badania stanu tech-
nicznego obiektów budowlanych - z wyłączeniem konstrukcji fundamen-
tów głębokich i trudniejszych konstrukcji statycznie niewyznaczal-
nych.-

Z upoważnienia Wojewody
DYREKTOR WYDZIAŁU
mgr inż. arch. M. Żurawski

Za zgodnym
Wiesław

Płock 1998 grudnia 02

Nr.ewid. 41/98

DECYZJA

Na podstawie art.104 § 1 Ustawy z dn. 14.06.1960 r. Kodeks postępowania administracyjnego /jednolity tekst Dz.U.Nr.9, poz.26 z 28.03.1980 r. - z późn.zm./ oraz art.13 ust.1 pkt 1, art.14 ust.1 pkt 1 Ustawy z dn. 7 lipca 1994 r. Prawo budowlane /Dz.U.Nr.89,poz.414/ i §4 ust.2 i ust.3 rozporządzenia Ministra Gospodarki Przestrzennej i Budownictwa z dn. 30 grudnia 1994 r. w sprawie samodzielnych funkcji technicznych w budownictwie. /Dz.U.Nr.8,poz.38 z 1995 r./.

Pani RENATA MAGDALENA KWIATKOWSKA
magister inżynier architekt
urodz. dn.19 października 1959 r. w Kłodzku
otrzymuje

**uprawnienia budowlane do projektowania
w specjalności architektonicznej bez ograniczeń**

Uprawnienia budowlane obejmują:

1. projektowanie, sprawdzanie projektów architektoniczno-budowlanych i sprawowanie nadzoru autorskiego,
2. sprawowanie kontroli technicznej utrzymania obiektów budowlanych,
3. wykonywanie państwowego nadzoru budowlanego,
4. sporządzania projektów zagospodarowania działki lub terenu.


Uzasadnienie

Komisja stwierdziła, że spełniła Pani warunki w zakresie przygotowania zawodowego oraz złożyła z wynikiem pozytywnym egzamin testowy i ustny na uprawnienia budowlane do projektowania bez ograniczeń w specjalności architektonicznej.

W związku z powyższym orzekłem jak w sentencji.

Od niniejszej decyzji służy Pani odwołanie do Głównego Inspektora Nadzoru Budowlanego w Warszawie, za pośrednictwem Wojewody Płockiego, w terminie 14 dni od jej otrzymania.

- Otrzymują: 1. Pani Renata Kwiatkowska
09-400 Płock ul.Łączniczek 4/13
2. Główny Inspektor Nadzoru
Budowlanego
Warszawa, ul. Krucza 38/42
3. GIP.III-4 u/a.

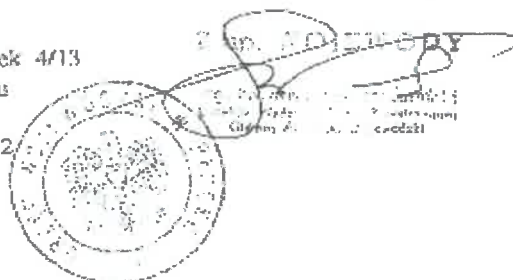



Syn. akt. MAZ/7131/352/06/K

Warszawa, dnia 29 grudnia 2006r.

DECYZJA

Na podstawie art. 11 ust. 1 i art. 24 ust. 1 pkt 2 ustawy z dnia 15 grudnia 2000 r. o samorządach zawodowych architektów, inżynierów budownictwa oraz urbanistów (Dz.U. z 2001 r. Nr 5, poz. 42 ze zm.), art. 12 ust. 1 pkt 1 i 5, ust. 3, art. 13 ust. 1 pkt 1 i 5, art. 14 ust. 1 pkt 2 ustawy z dnia 7 lipca 1994 r. - Prawo budowlane (tekst jednolity: Dz.U. z 2006 r. Nr 156 poz. 1118 ze zm.), § 15, § 17 ust. 1 pkt 1 rozporządzenia Ministra Transportu i Budownictwa z dnia 28 kwietnia 2006 r. w sprawie samodzielnich funkcji technicznych budownictwie (Dz.U. Nr 83 poz. 578), Okręgowa Komisja Kwalifikacyjna Mazowieckiej Okręgowej Izby Inżynierów Budownictwa stwierdza, że:

Pan Wiesław Brykalski

magister inżynier

urodzony dnia 23 maja 1975 roku w Mrągowie, syn Ryszarda

uzyskał

UPRAWNIENIA BUDOWLANE

nr MAZ/0360/POOK/06

**do projektowania bez ograniczeń
w specjalności konstrukcyjno - budowlanej**

UZASADNIENIE

W związku z uwzględnieniem w całości żądania strony, na podstawie art. 107 § 4 Kodeksu postępowania administracyjnego odstępuje się od uzasadnienia decyzji.

Szczegółowy zakres wadanych uprawnień został opisany na odwrocie niniejszej decyzji.

POUCZENIE

1. Zgodnie z art. 12 ust. 7 ustawy - Prawo budowlane, podpisane do wykonywania samodzielnych funkcji technicznych w budownictwie służy wpis do centralnego rejestru, prowadzonego przez Głównego Inspektora Nadzoru Budowlanego oraz wpis na listę członków właściwej izby samorządu zawodowego.

2. Od niniejszej decyzji służy odwołanie do Krajowej Komisji Kwalifikacyjnej Polskiej Izby Inżynierów Budownictwa w Warszawie za pośrednictwem Okręgowej Komisji Kwalifikacyjnej Mazowieckiej Okręgowej Izby Inżynierów Budownictwa w Warszawie, w terminie 14 dni od dnia jej doręczenia.

Skład Orzekający

1/mgr inż. Zygmunt Garwoliński

2/mgr inż. Leszek Głowacz

3/mgr inż. Hanna Balaż



Szczegółowy zakres uprawnień do projektowania bez ograniczeń

w specjalności konstrukcyjno - budowlanej

I. Na mocy art. 12 ust. 1 pkt 1 i 5, art. 13 ust. 4 ustawy - Prawo budowlane, w zakresie objętym wyżej wymienioną specjalnością, niniejsze uprawnienia stanowią podstawę do:

1. projektowania, sprawdzania projektów architektoniczno-budowlanych i sprawowania nadzoru autorskiego.

2. sprawowania kontroli technicznej utrzymania obiektów budowlanych.

II. Na mocy § 15 rozporządzenia Ministra Transportu i Budownictwa z dnia 28 kwietnia 2006 r. w sprawie samodzielnych funkcji technicznych budownictwie, niniejsze uprawnienia stanowią podstawę do:

1. sporządzania projektu zagospodarowania działki lub terenu w zakresie specjalności konstrukcyjno - budowlanej.

III. Na mocy § 17 ust. 1 pkt 1 rozporządzenia Ministra Transportu i Budownictwa z dnia 28 kwietnia 2006 r. w sprawie samodzielnych funkcji technicznych budownictwie, niniejsze uprawnienia stanowią podstawę do:

sporządzania projektu architektoniczno - budowlanego w odniesieniu do konstrukcji obiektu.



Oczywiście:

1. Pan Wiesław Brykalski

ul. Okopowa 26 m. I

09-401 Płock

2. Główny Inspektor Nadzoru Budowlanego

3. u/n



sygn. akt. MAZ/7431/512.07/K

Warszawa, dnia 27 grudnia 2007r.

DECYZJA

Na podstawie art. 11 ust. 1 i art. 24 ust. 1 pkt 2 ustawy z dnia 15 grudnia 2000 r. o samorządach zawodowych architektów, inżynierów budowlanych oraz urbanistów (Dz.U. z 2001 r. Nr 5, poz. 42 z późn. zm.), art. 12 ust. 1 pkt 1 i 5, ust. 3, art. 13 ust. 1 pkt 1 i ust. 4, art. 14 ust. 1 pkt 2 ustawy z dnia 7 lipca 1994 r. Prawo budowlane (tłum. jednolite: Dz.U. z 2006 r. Nr 158, poz. 1118 z późn. zm.) oraz § 13 ust. 1 pkt 1, § 15 i § 17 ust. 1 pkt 1 rozporządzenia Ministra Transportu i Budownictwa z dnia 28 kwietnia 2006 r. w sprawie samodzielných funkcji technicznych w budownictwie (Dz.U. Nr 83 poz. 578), Okręgowa Komisja Kwalifikacyjna Mazowieckiej Okręgowej Izby Inżynierów Budownictwa stwierdza, że:

Pan Andrzej Liszewski
magister inżynier

urodzony dnia 13 czerwca 1974 roku w m. Sierpc, syn Jana

uzyskał

UPRAWNIENIA BUDOWLANE

nr MAZI/0253/POOK/07

do projektowania bez ograniczeń
w specjalności konstrukcyjno – budowlanej

UZASADNIENIE

W związku z uwzględnieniem w całości zadania strony, na podstawie art. 107 § 4 Kodeksu postępowania administracyjnego odwołuje się od uzasadnienia decyzji.

Szczegółowy zakres nadanych uprawnień został opisany na odwołanie niniejszej decyzji.

POUCZENIE

1. Zgodnie z art. 12 ust. 7 ustawy - Prawo budowlane, podstawa do wykonywania samodzielnych funkcji technicznych w budownictwie stanowi wpis do centralnego rejestru, prowadzonego przez Głównego Inspektora Nadzoru Budowlanego oraz wpis na listę członków właściwej Izby samorządu zawodowego.
2. Od niniejszej decyzji służy odwołanie do Krajowej Komisji Kwalifikacyjnej Polskiej Izby Inżynierów Budownictwa w Warszawie za pośrednictwem Okręgowej Komisji Kwalifikacyjnej Mazowieckiej Okręgowej Izby Inżynierów Budownictwa w Warszawie, w terminie 14 dni od dnia jej doręczenia.

Skład Orzekający

- 1/ mgr inż. Zygmunt Garwoliński
- 2/ mgr inż. Leszek Gantowicz
- 3/ mgr inż. Hanna Bolej

Otrzymał:
1. Pan Andrzej Liszewski
ul. Ks. Ignacego Janickiego 16 m. 7
09-402 Płock
2. Główny Inspektor Nadzoru Budowlanego
3. inż.

Szczegółowy zakres uprawnień do projektowania bez ograniczeń

w specjalności konstrukcyjno – budowlanej

I. Na mocy art. 12 ust. 1 pkt 1 i 5, art. 13 ust. 1 pkt 1 i ust. 4 ustawy - Prawo budowlane, w zakresie objętym wyżej wymienioną specjalnością, niniejsze uprawnienia stanowią podstawę do:

1/ projektowania, sprawowania projektów architektoniczno-budowlanych i sprawowania nadzoru autorskiego.

2/ sprawowania kontroli technicznej urzeczni obiektów budowlanych.

II. Na mocy § 15 rozporządzenia Ministra Transportu i Budownictwa z dnia 28 kwietnia 2006 r. w sprawie samodzielných funkcji technicznych w budownictwie, niniejsze uprawnienia stanowią podstawę do:
sporządzania projektu zagospodarowania działki lub terenu w zakresie specjalności konstrukcyjno budowlanej.

III. Na mocy § 17 ust. 1 pkt 1 rozporządzenia Ministra Transportu i Budownictwa z dnia 28 kwietnia 2006 r. w sprawie samodzielných funkcji technicznych w budownictwie, niniejsze uprawnienia stanowią podstawę do:
sporządzania projektu architektoniczno – budowlanego w odniesieniu do konstrukcji obiektu.

URZĄD MIASTA PŁOCKA
Wydział Strategii, Architektury i Urbanistyki
Referat Administracji
Architektoniczno - Budowlanej
09-400 Płock, pl. Stary Rynek 1
-3-

09-400 Płock
ul. Bielska 40/12
09-400 Płock

Płock 1998 grudzień 02

Nr.ewid. 28/98

DECYZJA

Na podstawie art.104 § 1 Ustawy z dn. 14.06.1960 r. Kodeks postępowania administracyjnego /jednolity tekst Dz.U.Nr.9, poz.26 z 28.03.1980 r. – z późn.zm./ oraz art.13 ust.1 pkt.1, art.14 ust.1 pkt.4 Ustawy z dn. 7 lipca 1994 r. Prawo budowlane /Dz.U.Nr.89,poz.414/, i §4 ust.2 rozporządzenia Ministra Gospodarki Przestrzennej i Budownictwa z dn. 30 grudnia 1994 r. w sprawie samodzielnych funkcji technicznych w budownictwie.
/Dz.U.Nr.8,poz.38 z 1995 r./:

Pan ANDRZEJ KRZYSZTOF MAKOWSKI
magister inżynier urządzeń sanitarnych
urodz. dn.12 maja 1967 r. w Gąbinie

o t r z y m u j e

uprawnienia budowlane do projektowania bez ograniczeń
w specjalności instalacyjnej w zakresie sieci, instalacji i urządzeń:
wodociągowych i kanalizacyjnych, ciepłych, wentylacyjnych i gazowych.


Uzasadnienie

Komisja ustaliła, że Pan mgr inż Andrzej Makowski ukończył Politechnikę Warszawską na kierunku inżynieria środowiska w zakresie urządzeń sanitarnych, oraz udokumentował wymaganą przepisami praktykę zawodową, a więc spełnił warunki w zakresie przygotowania zawodowego oraz złożył z wynikiem pozytywnym egzamin testowy i ustny na uprawnienia budowlane w specjalności instalacyjnej w zakresie sieci, instalacji i urządzeń: wodociągowych i kanalizacyjnych, ciepłych, wentylacyjnych i gazowych bez ograniczeń.

W związku z powyższym orzeczono jak w sentencji.

Od niniejszej decyzji służy stronie odwołanie do Głównego Inspektora Nadzoru Budowlanego w Warszawie, za pośrednictwem Wojewody Płockiego, w terminie 14 dni od jej otrzymania.

- Otrzymują: 1. Pan Andrzej Makowski
09-400 Płock ul. Bielska 40/12
2. Główny Inspektor Nadzoru
Budowlanego
Warszawa, ul. Krucza 38/42
3. GP.III-4. a/a

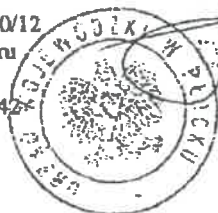

Z. H. WOJEWODY

Za zgodność z oryginałem



WYDZIAŁ
URZĄD
TECHNICZNY

Szczegółowy zakres uprawnień

do projektowania i kierowania robotami budowlanymi bez ograniczeń
w specjalności instalacyjnej w zakresie sieci, instalacji i urządzeń ciepłych,
wentylacyjnych, gazowych, wodociagowych i kanalizacyjnych

1. Na mocy art. 12 ust. 1 pkt 1-5, art. 13 ust. 1, § 14 ustawy - Prawo budowlane, w
zakresie objętym wyżej wymienioną specjalnością, niniejsze uprawnienia stanowi
podstawa do:

- 1) projektowania, sporządzania projeków architektoniczno-budowlanych i sporządzania
nadzoru autorskiego,
- 2) kierowania budową lub innymi robotami budowlanymi,
- 3) kierowania wytworzeniem konstrukcyjnych elementów budowlanych oraz nadzoru i
kontrol technicznej wytworzenia tych elementów,
- 4) wykonywania nadzoru inwestorskiego,
- 5) sprawowania kontroli technicznej użytkowania obiektów budowlanych, z zastrzeżeniem
art. 63 ust. 5 i 6

II. Na mocy § 15 rozporządzenia Ministra Transportu i Budownictwa z dnia 29
kwietnia 2006 r. w sprawie samodzielných funkcji technicznych w budownictwie,
niniejsze uprawnienia stanowi podstawę do:
sporządzania projektu zagospodarowania działki lub terenu w zakresie wyżej wymienionej
specjalności

III. Na mocy § 23 ust. 1 rozporządzenia Ministra Transportu i Budownictwa z
dnia 29 kwietnia 2006 r. w sprawie samodzielných funkcji technicznych w
budownictwie, niniejsze uprawnienia stanowi podstawę do:
projektowania i kierowania robotami budowlanymi związanymi z
obiektem budowlanym takim jak: sieci i instalacje ciepłote, wentylacyjne, gazowe,
wodociagowe i kanalizacyjne, z doborem właściwych urządzeń w projekcie budowlanym oraz
ich instalowaniem w procesie budowy lub remontu



Urząd Techniczny
1. Pani Anna Dorota Szalkowska
ul. Żbicka 12 m. 59
09-400 Płock
2. Tablica Inspektor Nadzoru Budowlanego
1. 00



sygn. akt MAZ/7131-1132-89 009/S

Wersja: data 25 czerwca 2009 r.

DECYZJA

Na podstawie art. 11 ust. 1, art. 24 ust. 1 pkt 2 ustawy z dnia 15 grudnia 2000 r. o samorządach zawodowych
architektów, inżynierów budownictwa oraz urbanistów (Dz.U. z 2001 r. Nr 3 poz. 427 z późn. zm.), art. 12 ust. 1
pkt 1-5, ust. 2, art. 13 ust. 1, § 14, art. 14 ust. 1 pkt 4 ustawy z dnia 7 lipca 1964 r. - Prawo budowlane (t.j.
Dz.U. z 2006 r. Nr 156 poz. 1118 z późn. zm.) oraz § 11 ust. 1 pkt 1, § 15, § 21 ust. 1 rozporządzenia
Ministra Transportu i Budownictwa z dnia 29 kwietnia 2006 r. w sprawie samodzielných funkcji technicznych w
budownictwie (Dz.U. z 2006 r. Nr 83 poz. 574), Orzeczenia Komisji Kwalifikacyjnej Mazowieckiego Urzędu
Inżynierów Budownictwa z dnia 2009 r.:

Pani Anna Dorota Szalkowska

magister inżynier

urodzona dnia 17 czerwca 1972 roku w m. Kwidzyn, córka Andrzeja

uzyskała

UPRAWNIENIA BUDOWLANE nr MAZ/0223/PWOS/09

do projektowania i kierowania robotami budowlanymi bez ograniczeń
w specjalności instalacyjnej w zakresie sieci, instalacji i urządzeń ciepłych,
wentylacyjnych, gazowych, wodociagowych i kanalizacyjnych

UZASADNIENIE

W związku z uwzględnieniem w całości założeń, stron, na podstawie art. 107 § 4 Kodeksu postępowania
administracyjnego odwołanie się od uzasadnionej decyzji
Szczegółowy zakres nadanych uprawnień został oparty na oderwale niniejszej decyzji.

POKREŚLENIE

1. Zgodnie z art. 12 ust. 7 ustawy - Prawo budowlane, podstawie do wykonywania samodzielných funkcji
technicznych w budownictwie stanowi wpis do centralnego rejestru, prowadzonego przez Głównego Inspektora
Nadzoru Budowlanego oraz wpis na listę członków właściwej rady samorządu zawodowego
2. Kłótnie decyzji decyzji odwołania do Krajowej Komisji Kwalifikacyjnej Polskiej Izby Inżynierów
Budownictwa w Warszawie za pośrednictwem Krajowej Komisji Kwalifikacyjnej Mazowieckiego Urzędu
Inżynierów Budownictwa w Warszawie, w terminie 14 dni od dnia jej doręczenia

Skład Orzekający

1. mgr inż. Krzysztof Lalorok
2. mgr inż. Ireneusz Charska
3. mgr inż. Krzysztof Błonski





Uprawnienia budowlane nadane

Panu mgr inż. Tomaszowi Krzysztofowi Kosztownemu
ur. dnia 20 listopada 1986 roku w Płocku

numer ewidencyjny MAZ/0225/PWBE/18
do projektowania i kierowania robotami budowlanymi
w specjalności instalacyjnej w zakresie sieci, instalacji i urządzeń
elektrycznych i elektroenergetycznych
bez ograniczeń

upoważniają do:

- I. w specjalności instalacyjnej w zakresie sieci, instalacji i urządzeń elektrycznych i elektroenergetycznych do:
- 1) projektowania, sprawdzania projektów architektoniczno-budowlanych i uprawowania nadzoru autorskiego,
 - 2) kierowania budową lub innymi robotami budowlanymi,
 - 3) kierowania wytworzeniem konstrukcyjnych elementów budowlanych oraz nadzór i kontrolę techniczną wytworzenia tych elementów,
 - 4) wykonywania nadzoru inwestorskiego,
 - 5) sprawowania kontroli technicznej urzeczyniania obiektów budowlanych, w odniesieniu do obiektu budowlanego takiego jak: sieci, instalacje i urządzenia elektryczne i elektroenergetyczne, w tym kolektory, trapezowe i łukowe sieci trakcyjne, sieci trakcyjne metra, wraz z instalacjami i urządzeniami technicznymi zasilania, w tym kolektorów, trapezowych i łukowych sieci trakcyjnej, sieci trakcyjne metra oraz elektrycznego ogrzewania rozjazdów,
- II. w specjalności instalacyjnej w zakresie sieci, instalacji i urządzeń elektrycznych i elektroenergetycznych, do sporządzania projektu zagospodarowania działki lub terenu.

Skład orzekający Okręgowej Komisji Kwalifikacyjnej:

dr hab. inż. Eugeniusz Koda, prof. nadzw.

mgr inż. Irena Churaka

mgr inż. Krzysztof Karol Boons

Organizacja:
1. Mazowiecka Okręgowa Komisja Kwalifikacyjna Inżynierów Budownictwa
2. Urząd Miasta Płocka
3. Główny Inspektorat Nadzoru Budowlanego
4. s.d.



Mazowiecka Okręgowa Komisja Kwalifikacyjna
Inżynierów Budownictwa
sygn. akt. MAZ/7131-7132/047/18/E

Warszawa, dnia 28 czerwca 2018 r.

DECYZJA

Na podstawie art. 24 ust.1 pkt. 2 ustawy z dnia 15 grudnia 2000 r. o samorządach zawodowych architektów oraz inżynierów budownictwa (tekst jedn.: Dz.U. z 2016 r., poz. 1725) i art. 12 ust. 1 pkt. 1 - 5, ust. 2, 3 i 4c pkt. 1, 3 i 4, art. 14 ust. 1 pkt. 4 lit. c ustawy z dnia 7 lipca 1994 r. Prawo budowlane (tekst jedn.: Dz.U. z 2017 r., poz. 1333) oraz § 10 i 14 ust. 5 rozporządzenia Ministra Infrastruktury i Rozwoju z dnia 11 września 2014 r. w sprawie smodzielnych funkcji technicznych w budownictwie (Dz.U. poz. 1278), po ustaleniu, że zostały spełnione warunki w zakresie przygotowania zawodowego oraz po złożeniu egzaminu na uprawnienia budowlane z wynikiem pozytywnym

Pan mgr inż. Tomasz Krzysztof Kosztowny
ur. dnia 20 listopada 1986 roku w Płocku
otrzymuje

UPRAWNIENIA BUDOWLANE
numer ewidencyjny MAZ/0225/PWBE/18
do projektowania i kierowania robotami budowlanymi
w specjalności instalacyjnej w zakresie sieci, instalacji i urządzeń
elektrycznych i elektroenergetycznych
bez ograniczeń

UZASADNIENIE

W związku z uwzględnieniem w całości żądania strony, na podstawie art. 107 § 4 k.p.a. odstępuje się od uzasadnienia decyzji. Zakres nadanych uprawnień wskazano na odwołanie decyzji.

Pouczenie

Od niniejszej decyzji strony odwołuje do Krajowej Komisji Kwalifikacyjnej Polaków Inżynierów Budownictwa w Warszawie, za pośrednictwem Okręgowej Komisji Kwalifikacyjnej Mazowieckiej Okręgowej Komisji Kwalifikacyjnej Inżynierów Budownictwa w terminie 14 dni od daty jej doręczenia.
Zgodnie z treścią art. 127a ustawy Kodeks postępowania administracyjnego (Dz. U. z 2017 r. poz. 1257 i, l.):
§ 1. W trakcie biegu terminu do wniesienia odwołania strona może zrzec się prawa do wniesienia odwołania wobec organu administracji publicznej, który wydał decyzję.

§ 2. Z dniem doręczenia organowa administracji publicznej oświadczenia o zrzeczeniu się praw do wniesienia odwołania przez osobę z której strony odwołania, decyzja staje się ostateczna prawomocna.
W przypadku złożenia przez stronę oświadczenia o zrzeczeniu się prawa do odwołania od decyzji (określonego w § 2) stronie nie przysługują prawo do odwołania się ani skargi do sądu administracyjnego.

Skład orzekający Okręgowej Komisji Kwalifikacyjnej:

dr hab. inż. Eugeniusz Koda, prof. nadzw.

mgr inż. Irena Churaka

mgr inż. Krzysztof Karol Boons

URZĄD MIASTA PŁOCKA
Wydział Strategii, Architektury i Urbanistyki
Referat Administracji
Architektoniczno - Budowlanej
09-400 Płock, pl. Stary Rynek 1
3-



sygn. skł. MAZ/7131-7132/781/11 ZE



Warszawa, dnia 20 grudnia 2011 r.

DECYZJA

Na podstawie art. 11 ust. 1 pkt 2 ustawy z dnia 15 grudnia 2000 r. o samorządach zawodowych architektów, inżynierów budowlanych oraz inżynierów (Dz.U. z 2001 r. Nr 5 poz. 42 z późn. zm.), art. 12 ust. 1 pkt 1-5 ust. 3, art. 13 ust. 1, 3 i 4, art. 14 ust. 1 pkt 5, ustawy z dnia 7 lipca 1994 r. - Prawo Budowlane (tekst jednolity: Dz. U. z 2010 r. Nr 243, poz. 622 z późn. zm.) oraz § 11 ust. 1 pkt 1, § 15, § 24 ust. 1 rozporządzenia Ministra Transportu i Budownictwa z dnia 28 kwietnia 2000 r. w sprawie samodzielnych funkcji technicznych w budownictwie (Dz.U. Nr 83 poz. 578 późn. zm.)

**Okręgowa Komisja Kwalifikacyjna
Mazowieckiej Okręgowej Izby Inżynierów Budownictwa;
nadaje**

Panu Sebastianowi Kamińskiemu

magistrowi inżynierowi

urodzonemu dnia 23 maja 1981 roku w Płońsku, synowi Sławomira

UPRAWNIENIA BUDOWLANE

nr MAZ/0415/PWOE/11

**do projektowania i kierowania robotami budowlanymi bez ograniczeń
w szczególności instalacyjnej w zakresie sieci, instalacji i urządzeń
elektrycznych i elektroenergetycznych**

Szczegółowy zakres uprawnień

I. Na mocy art. 12 ust. 1 pkt 1-5, art. 13 ust. 1, 3 i 4 ustawy - Prawo budowlane, w zakresie objętym wyżej wymienioną specjalnością, niniejsze uprawnienia stanowią podstawę do:
1/ projektowania, sprawdzania projektów architektoniczno-budowlanych i sprawowania nadzoru autorskiego,

2/ kierowania budową lub innymi robotami budowlanymi,

3/ kierowania wytworzeniem konstrukcyjnych elementów budowlanych oraz nadzoru i kontroli technicznej wytworzenia tych elementów,

4/ wykonywania nadzoru inwestorskiego,

5/ sprawowania kontroli technicznej utrzymania obiektów budowlanych, z zastrzeżeniem art. 62 ust. 3.

II. Na mocy § 15 rozporządzenia Ministra Transportu i Budownictwa z dnia 28 kwietnia 2006 r. w sprawie samodzielnych funkcji technicznych w budownictwie, niniejsze uprawnienia budowlane stanowią podstawę do:
sprządzania projektu zagospodarowania działki lub terenu w zakresie wyżej wymienionej specjalności.

III. Na mocy § 24 ust. 1 rozporządzenia Ministra Transportu i Budownictwa z dnia 28 kwietnia 2006 r. w sprawie samodzielnych funkcji technicznych w budownictwie, niniejsze uprawnienia budowlane stanowią podstawę do:
projektowania obiektu budowlanego i kierowania robotami budowlanymi związanymi z obiektem budowlanym, jakim jest: sieć, instalacje elektryczne i elektroenergetyczne, w tym kolejowe, traktorsowe i tramwajowe sieci trakcyjne wraz z instalacjami i urządzeniami technicznymi zasilania i sterowania, w tym kolejowej, tramwajowej i tramwajowej sieci trakcyjnej oraz elektrycznego ogrzewania rozjazdów.

UZASADNIENIE

W związku z uwzględnieniem w całości zgłoszenia, strony, na podstawie art. 107 § 4 Kodeksu postępowania administracyjnego odstępuje się od uwzględnienia decyzji.

POLCZENIE

1/ Zgodnie z art. 13 ust. 1 ustawy - Prawo budowlane podlegają do wykonania samodzielnych funkcji technicznych w budownictwie stanowiący wpis do centralnego rejestru, prowadzonego przez Centralny Rejestr Inżynierów Budownictwa, oraz wpis na listę członków właściwej organizmów zawodowych.


2. Dla niniejszej decyzji służy odwołanie do Krajowej Komisji Kwalifikacyjnej Polskiej Izby Inżynierów Budownictwa w Warszawie za pośrednictwem Okręgowej Komisji Kwalifikacyjnej Mazowieckiej Okręgowej Izby Inżynierów Budownictwa w Warszawie, w terminie 14 dni od dnia tej decyzji.

Skład Orzekający

1/ mgr inż. Krzysztof Latoszek

2/ mgr inż. Irene Churska

3/ mgr inż. Krzysztof Bojarski

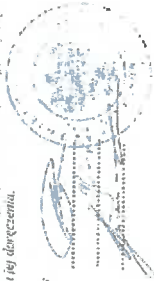


Orzekający:

1. Pan Sebastian Kamiński

09-400 Płock, pl. Stary Rynek 1

2. Główny Inspektor Nadzoru Budowlanego

3. a/a

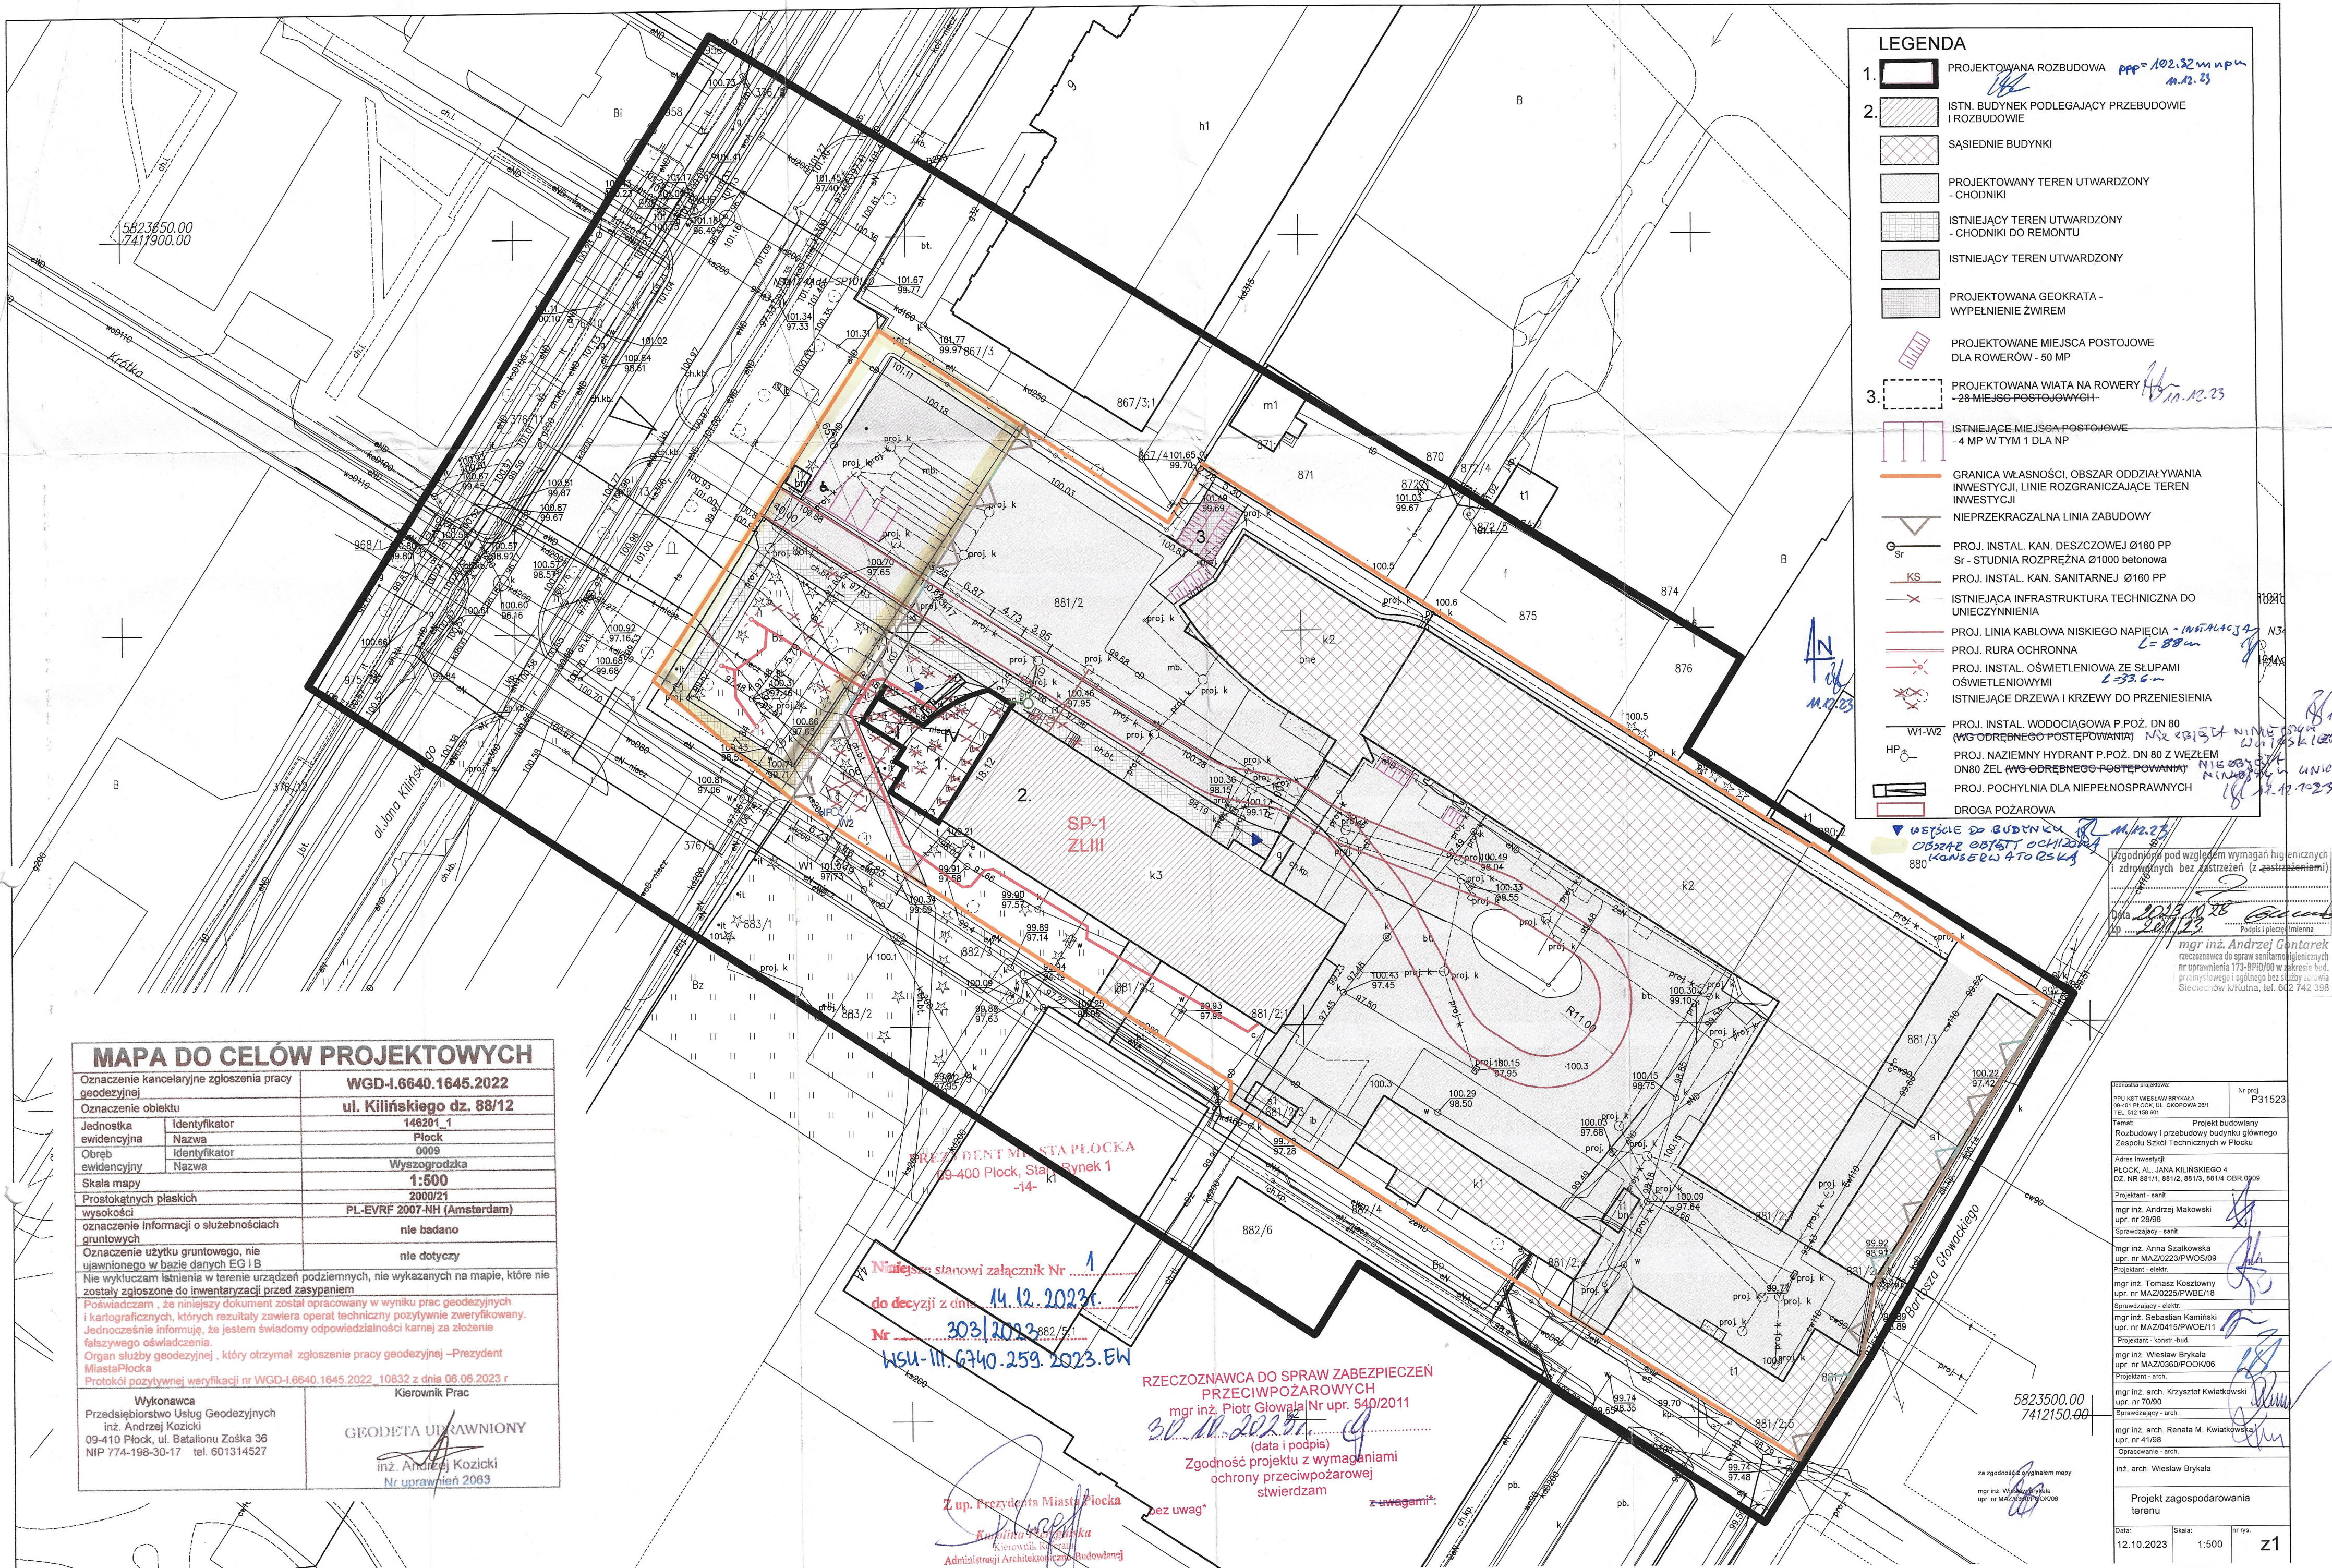

- LEGENDA**
- PROJEKTOWANA ROZBUDOWA *ppp=102.32 m npw m.12.23*
 - ISTN. BUDYNEK PODLEGAJĄCY PRZEBUDOWIE I ROZBUDOWIE
 - SĄSIEDNIE BUDYNKI
 - PROJEKTOWANY TEREN UTWARDZONY - CHODNIKI
 - ISTNIEJĄCY TEREN UTWARDZONY - CHODNIKI DO REMONTU
 - ISTNIEJĄCY TEREN UTWARDZONY
 - PROJEKTOWANA GEOKRATA - WYPEŁNIENIE ŻWIREM
 - PROJEKTOWANE MIEJSCA POSTOJOWE DLA ROWERÓW - 50 MP
 - PROJEKTOWANA WIATA NA ROWERY - 28 MIEJSC POSTOJOWYCH *AN.12.23*
 - ISTNIEJĄCE MIEJSCA POSTOJOWE - 4 MP W TYM 1 DLA NP
 - GRANICA WŁASNOŚCI, OBSZAR ODDZIAŁYWANIA INWESTYCJI, LINIE ROZGRANICZAJĄCE TEREN INWESTYCJI
 - NIEPRZEKACZALNA LINIA ZABUDOWY
 - PROJ. INSTAL. KAN. DESZCZOWEJ Ø160 PP
 - Sr - STUDNIA ROZPRĘŻNA Ø1000 betonowa
 - KS PROJ. INSTAL. KAN. SANITARNEJ Ø160 PP
 - ISTNIEJĄCA INFRASTRUKTURA TECHNICZNA DO UNIECZYNNIENIA
 - PROJ. LINIA KABLOWA NISKIEGO NAPIĘCIA - *instalacja N3*
 - PROJ. RURA OCHRONNA
 - PROJ. INSTAL. OŚWIETLENIOWA ZE SŁUPAMI OŚWIETLENIOWYMI *L=33.6m*
 - ISTNIEJĄCE DRZEWIA I KRZEWY DO PRZENIESIENIA
 - PROJ. INSTAL. WODOCIĄGOWA P.POŻ. DN 80 (WG ODRĘBNEGO POSTĘPOWANIA) *N3 28154 NIE OŚW. W.12.23*
 - PROJ. NAZIEMNY HYDRANT P.POŻ. DN 80 Z WEZŁEM DN80 ŻEL (WG ODRĘBNEGO POSTĘPOWANIA) *N3 28154 NIE OŚW. W.12.23*
 - PROJ. POCHYLNA DLA NIEPEŁNOSPRAWNYCH
 - DROGA POŻAROWA

MAPA DO CELÓW PROJEKTOWYCH

Oznaczenie kancelaryjne zgłoszenia pracy geodezyjnej	WGD-1.6640.1645.2022
Oznaczenie obiektu	ul. Kilińskiego dz. 88/12
Jednostka ewidencyjna	146201_1
Obwód ewidencyjny	Płock
Obwód ewidencyjny	0009
Obwód ewidencyjny	Wyszogrodzka
Skala mapy	1:500
Prostokątne płaskie wysokości	2000/21
Oznaczenie informacji o służebnościach gruntowych	PL-EVRF 2007-NH (Amsterdam)
Oznaczenie użytku gruntowego, nie ujawnionego w bazie danych EG i B	nie badano
Nie wykuczam istnienia w terenie urządzeń podziemnych, nie wykazanych na mapie, które nie zostały zgłoszone do inwentaryzacji przed zasypaniem	nie dotyczy
Powiadzam, że niniejszy dokument został opracowany w wyniku prac geodezyjnych i kartograficznych, których rezultaty zawiera operat techniczny pozytywnie zweryfikowany. Jednocześnie informuję, że jestem świadomy odpowiedzialności karnej za złożenie fałszywego oświadczenia.	
Organ służby geodezyjnej, który otrzymał zgłoszenie pracy geodezyjnej - Prezydent Miasta Płocka	
Protokół pozytywnej weryfikacji nr WGD-1.6640.1645.2022_10832 z dnia 06.06.2023 r	
Wykonawca	Kierownik Prac
Przedsiębiorstwo Usług Geodezyjnych inż. Andrzej Kozicki 09-410 Płock, ul. Batalionu Żośka 36 NIP 774-198-30-17 tel. 601314527	GEODETA UPRAWNIONY inż. Andrzej Kozicki Nr uprawnień 2063


Najlepiej stanowi załącznik Nr 1
do decyzji z dnia 14.12.2023r.
Nr 303/2023-882/5
WSU-III.6340.259.2023.EW

RZECZOZNAWCA DO SPRAW ZABEZPIECZEN PRZECIWOPOŻAROWYCH
mgr inż. Piotr Głowala Nr upr. 540/2011
30.12.2023
(data i podpis)
Zgodność projektu z wymaganiami ochrony przeciwpożarowej stwierdzam
z uwagami:

Z up. Prezydenta Miasta Płocka
Kierownik Referatu
Administracji Architektury i Budownictwa

Zgodność pod względem wymagań higienicznych i zdrowotnych bez zastrzeżeń (z zastrzeżeniami)
mgr inż. Andrzej Gontarek
rozpracowca do spraw sanitarnych i higienicznych nr uprawnień 173-8910/09 w zakresie bud. przemysłowego i ogólnego bez służby awaryjnej Siecienergii KUTNA, tel. 602 742 398

Wzrost projektanta	Nr projektu
mgr inż. Wiesław Brykła 09-401 PŁOCK, UL. OKOPOWA 26/1 TEL. 512 159 601	P31523
Temat: Projekt budowlany Rozbudowy i przebudowy budynku głównego Zespołu Szkół Technicznych w Płocku	
Adres inwestycji: PŁOCK, AL. JANA KILIŃSKIEGO 4 DZ. NR 881/1, 881/2, 881/3, 881/4 OBR. 00/09	
Projektant - sanit	
mgr inż. Andrzej Makowski upr. nr 28/98	
Sprawdzający - sanit	
mgr inż. Anna Szatkowska upr. nr MAZ/0223/PWOS/09	
Projektant - elektr.	
mgr inż. Tomasz Kosztowny upr. nr MAZ/0223/PWBE/18	
Sprawdzający - elektr.	
mgr inż. Sebastian Kamiński upr. nr MAZ/0415/PWOE/11	
Projektant - konstr. bud.	
mgr inż. Wiesław Brykła upr. nr MAZ/0360/POOK/06	
Projektant - arch.	
mgr inż. arch. Krzysztof Kwiatkowski upr. nr 70/90	
Sprawdzający - arch.	
mgr inż. arch. Renata M. Kwiatkowska upr. nr 41/98	
Opracowanie - arch.	
inż. arch. Wiesław Brykła	
Projekt zagospodarowania terenu	
Data: 12.10.2023	Skala: 1:500
Nr rysa:	21

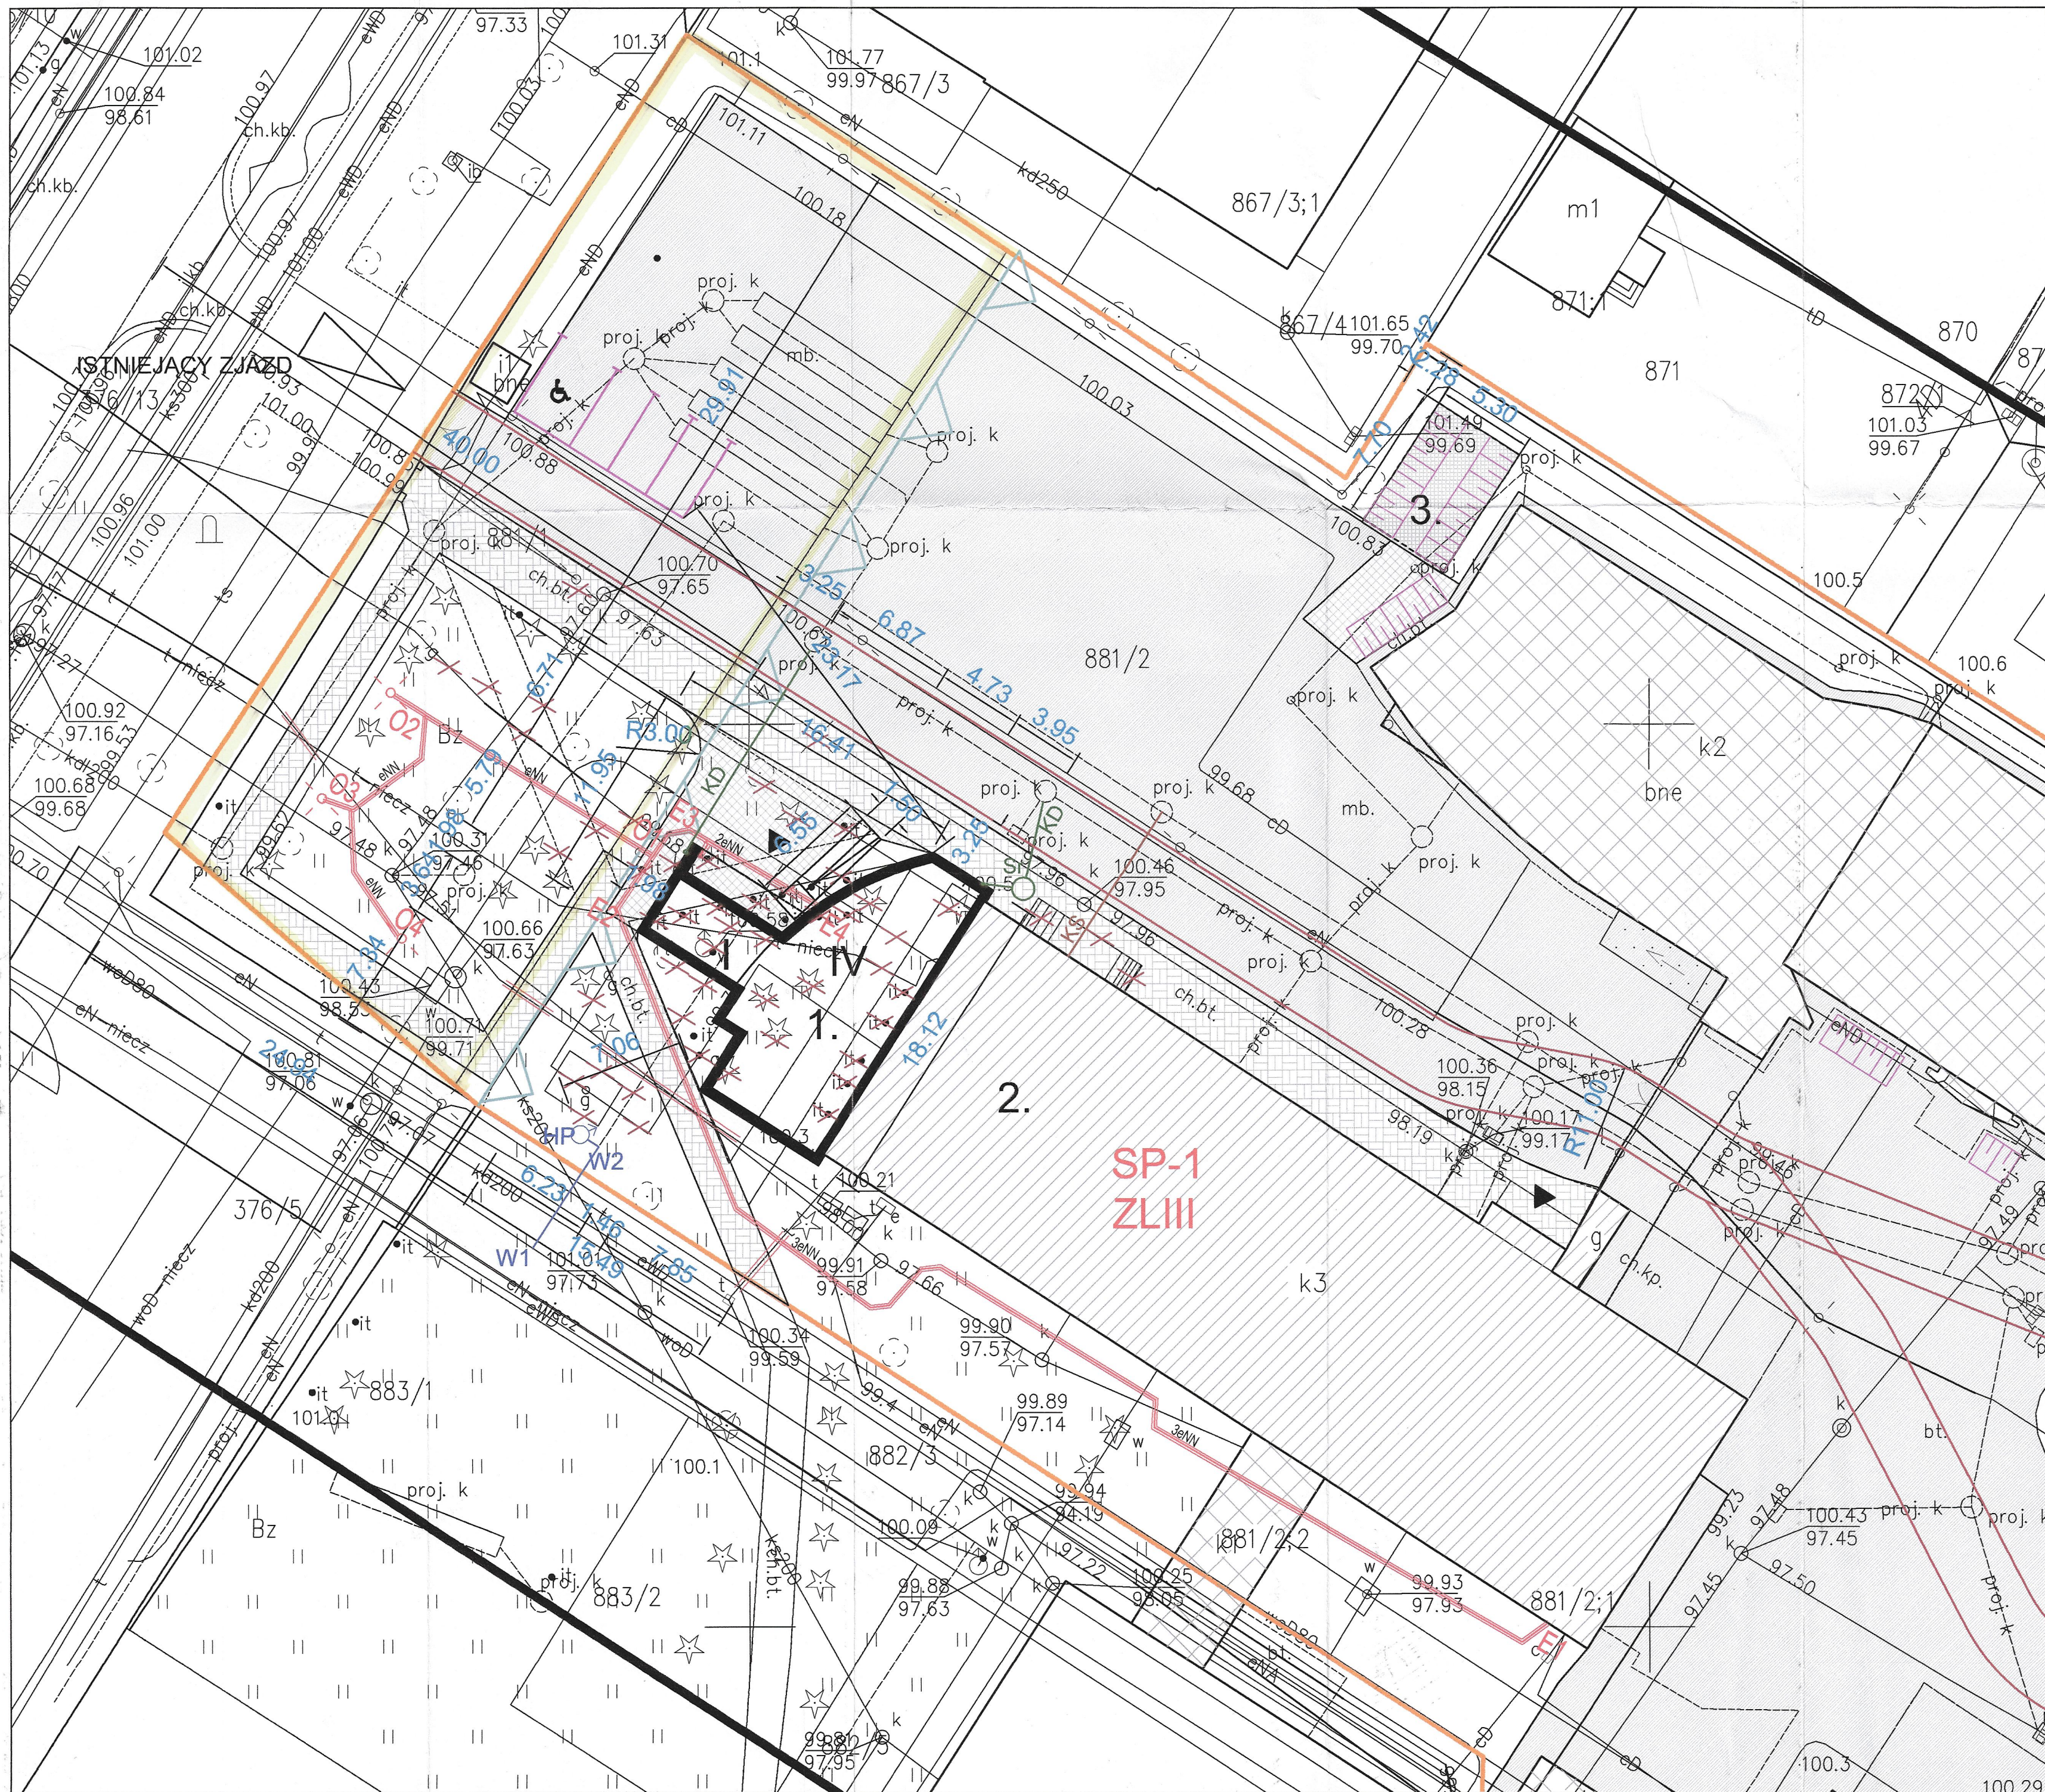

LEGENDA

1.

PROJEKTOWANA ROZBUDOWA ppp=102,32 mnpm

2.

ISTN. BUDYNEK PODLEGAJĄCY PRZEBUDOWIE I ROZBUDOWIE

SĄSIEDNIE BUDYNKI

PROJEKTOWANY TEREN UTWARDZONY - CHODNIKI

ISTNIEJĄCY TEREN UTWARDZONY - CHODNIKI DO REMONTU

ISTNIEJĄCY TEREN UTWARDZONY

PROJEKTOWANA GEOKRATA - WYPEŁNIENIE ŻWIEM

PROJEKTOWANE MIEJSCA POSTOJOWE DLA ROWERÓW - 50 MP

3.

PROJEKTOWANA WIATA NA ROWERY

ISTNIEJĄCE MIEJSCA POSTOJOWE - 4 MP W TYM 1 DLA NP

GRANICA WŁAŚNOŚCI, OBSZAR ODDZIAŁYWANIA INWESTYCJI, LINIE ROZGRANICZAJĄCE TEREN INWESTYCJI

NIEPRZEKACZALNA LINIA ZABUDOWY

PROJ. INSTAL. KAN. DESZCZOWEJ Ø160 PP
Sr - STUDNIA ROZPRĘŻNA Ø1000 betonowa

PROJ. INSTAL. KAN. SANITARNEJ Ø160 PP

ISTNIEJĄCA INFRASTRUKTURA TECHNICZNA DO UNIECZYSZCZENIA

PROJ. INSTALACJA - LINIA KABLOWA NISKIEGO NAPIĘCIA

PROJ. RURA OCHRONNA

PROJ. INSTAL. OŚWIETLENIOWA ZE SŁUPAMI OŚWIETLENIOWYMI

ISTNIEJĄCE DRZEWIA I KRZEWY DO PRZENIESIENIA

PROJ. INSTAL. WODOCIĄGOWA P.POŻ. DN 80 (W ODRĘBNEGO POSTĘPOWANIA) NIE OBYWĄTOWA

PROJ. NAZIEMNY HYDRANT P.POŻ. DN 80 Z WĘZŁEM DN80 ŻEL (W ODRĘBNEGO POSTĘPOWANIA) NIE OBYWĄTOWA

PROJ. POCHYLNIA DLA NIEPEŁNOSPRAWNYCH

DROGA POŻAROWA

WEJŚCIE DO BUDYNKU


OBSZAR OBJĘTY OCHRONĄ KONSERWATORSKĄ

Jednostka projektowa:		Nr proj.
PPU KST WIESŁAW BRYKAŁA 09-401 PŁOCK, UL. OKOPOWA 28/1 TEL. 512 158 801		P31523
Temat: Projekt budowlany Rozbudowy i przebudowy budynku głównego Zespołu Szkół Technicznych w Płocku		
Adres inwestycji: PŁOCK, AL. JANA KILIŃSKIEGO 4 DZ. NR 881/1, 881/2, 881/3, 881/4 OBR.0009		
Projektant - sanit		
mgr inż. Andrzej Makowski upr. nr 28/98		
Sprawdzający - sanit		
mgr inż. Anna Szatkowska upr. nr MAZ/0223/PWOS/09		
Projektant - elektr.		
mgr inż. Tomasz Kosztowny upr. nr MAZ/0225/PWBE/18		
Sprawdzający - elektr.		
mgr inż. Sebastian Kamiński upr. nr MAZ/0415/PWOE/11		
Projektant - konstr.-bud.		
mgr inż. Wiesław Brykała upr. nr MAZ/0360/POOK/06		
Projektant - arch.		
mgr inż. arch. Krzysztof Kwiatkowski upr. nr 70/90		
Sprawdzający - arch.		
mgr inż. arch. Renata M. Kwiatkowska upr. nr 41/98		
Opracowanie - arch.		
inż. arch. Wiesław Brykała		
Uszczegółowienie projekt zagospodarowania terenu		
Data:	Skala:	nr rys.
12.10.2023	1:250	z2

za zgodność z oryginałem mapy
mgr inż. Wiesław Brykała
upr. nr MAZ/0360/POOK/06

URZĄD MIASTA PŁOCKA

Wydział Strategii, Architektury i Urbanistyki
Referat Administracji
Architektoniczno - Budowlanej
09-400 Płock, pl. Stary Rynek 1
-3-

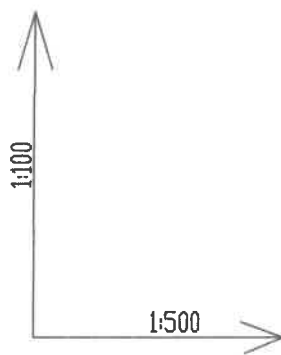

wyjście z budynku

studnia kanalizacyjna wg odrębnego opracowania

18.11.2023

poziom porównawczy 88,00

rzedna terenu	98,96	100,46	98,82	100,30
rzedna dna rury			97,75	
zagłębienie	1,50		1,48	2,55
średnica, materiał, spadek			15%	
			Ø160PPSN8	
odległość	0,00	9,50	9,50	

Jednostka projektowa:

PPU KST WIESŁAW BRYKAŁA
09-401 PŁOCK, UL. OKOPOWA 28/1
TEL. 512 158 801

Nr proj.

P31523

Temat: Projekt budowlany
Rozbudowy i przebudowy budynku głównego
Zespołu Szkół Technicznych w Płocku

Adres inwestycji:

PŁOCK, AL. JANA KILIŃSKIEGO 4
DZ. NR 881/1, 881/2, 881/3, 881/4 OBR.0009

Projektant - sanit

mgr inż. Andrzej Makowski
upr. nr 28/98

Sprawdzający - sanit

mgr inż. Anna Szatkowska
upr. nr MAZ/0223/PWOS/09


Profil kanalizacji sanitarnej**Data:**

12.10.2023

Skala:

1:100/500

nr rys.**IS1**

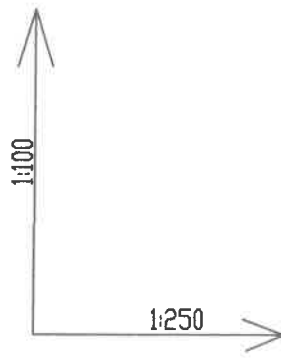

rura spustowa rynny dachowej

studnia kanalizacyjna wg odrębnego opracowania

rura spustowa rynny dachowej

proj. studnia kanalizacyjna

studnia kanalizacyjna wg odrębnego opracowania

poziom porównawczy 90,00

rzedna terenu									
rzedna dna rury									
zagłębienie	1.40	99.06	100.46		1.74	98.86	98.34	100.60	
średnica, materiał, spadek				15%					15%
odległość	0.00	13.67			0.00	2.24	7.76		

Jednostka projektowa SR

PPU KST WISŁAW BRYKAŁA
09-401 PŁOCK, UL. OKOPOWA 28/1
TEL. 512 158 801Nr proj.
P31523Temat: Projekt budowlany
Rozbudowy i przebudowy budynku głównego
Zespołu Szkół Technicznych w PłockuAdres Inwestycji:
PŁOCK, AL. JANA KILIŃSKIEGO 4
DZ. NR 881/1, 881/2, 881/3, 881/4 OBR.0009

Projektant - sanit

mgr inż. Andrzej Makowski
upr. nr 28/98

Sprawdzający - sanit

mgr inż. Anna Szatkowska
upr. nr MAZ/0223/PWOS/09

Profil kanalizacji deszczowej

Data:

12.10.2023

Skala:

1:100/500

nr rys.

IS2