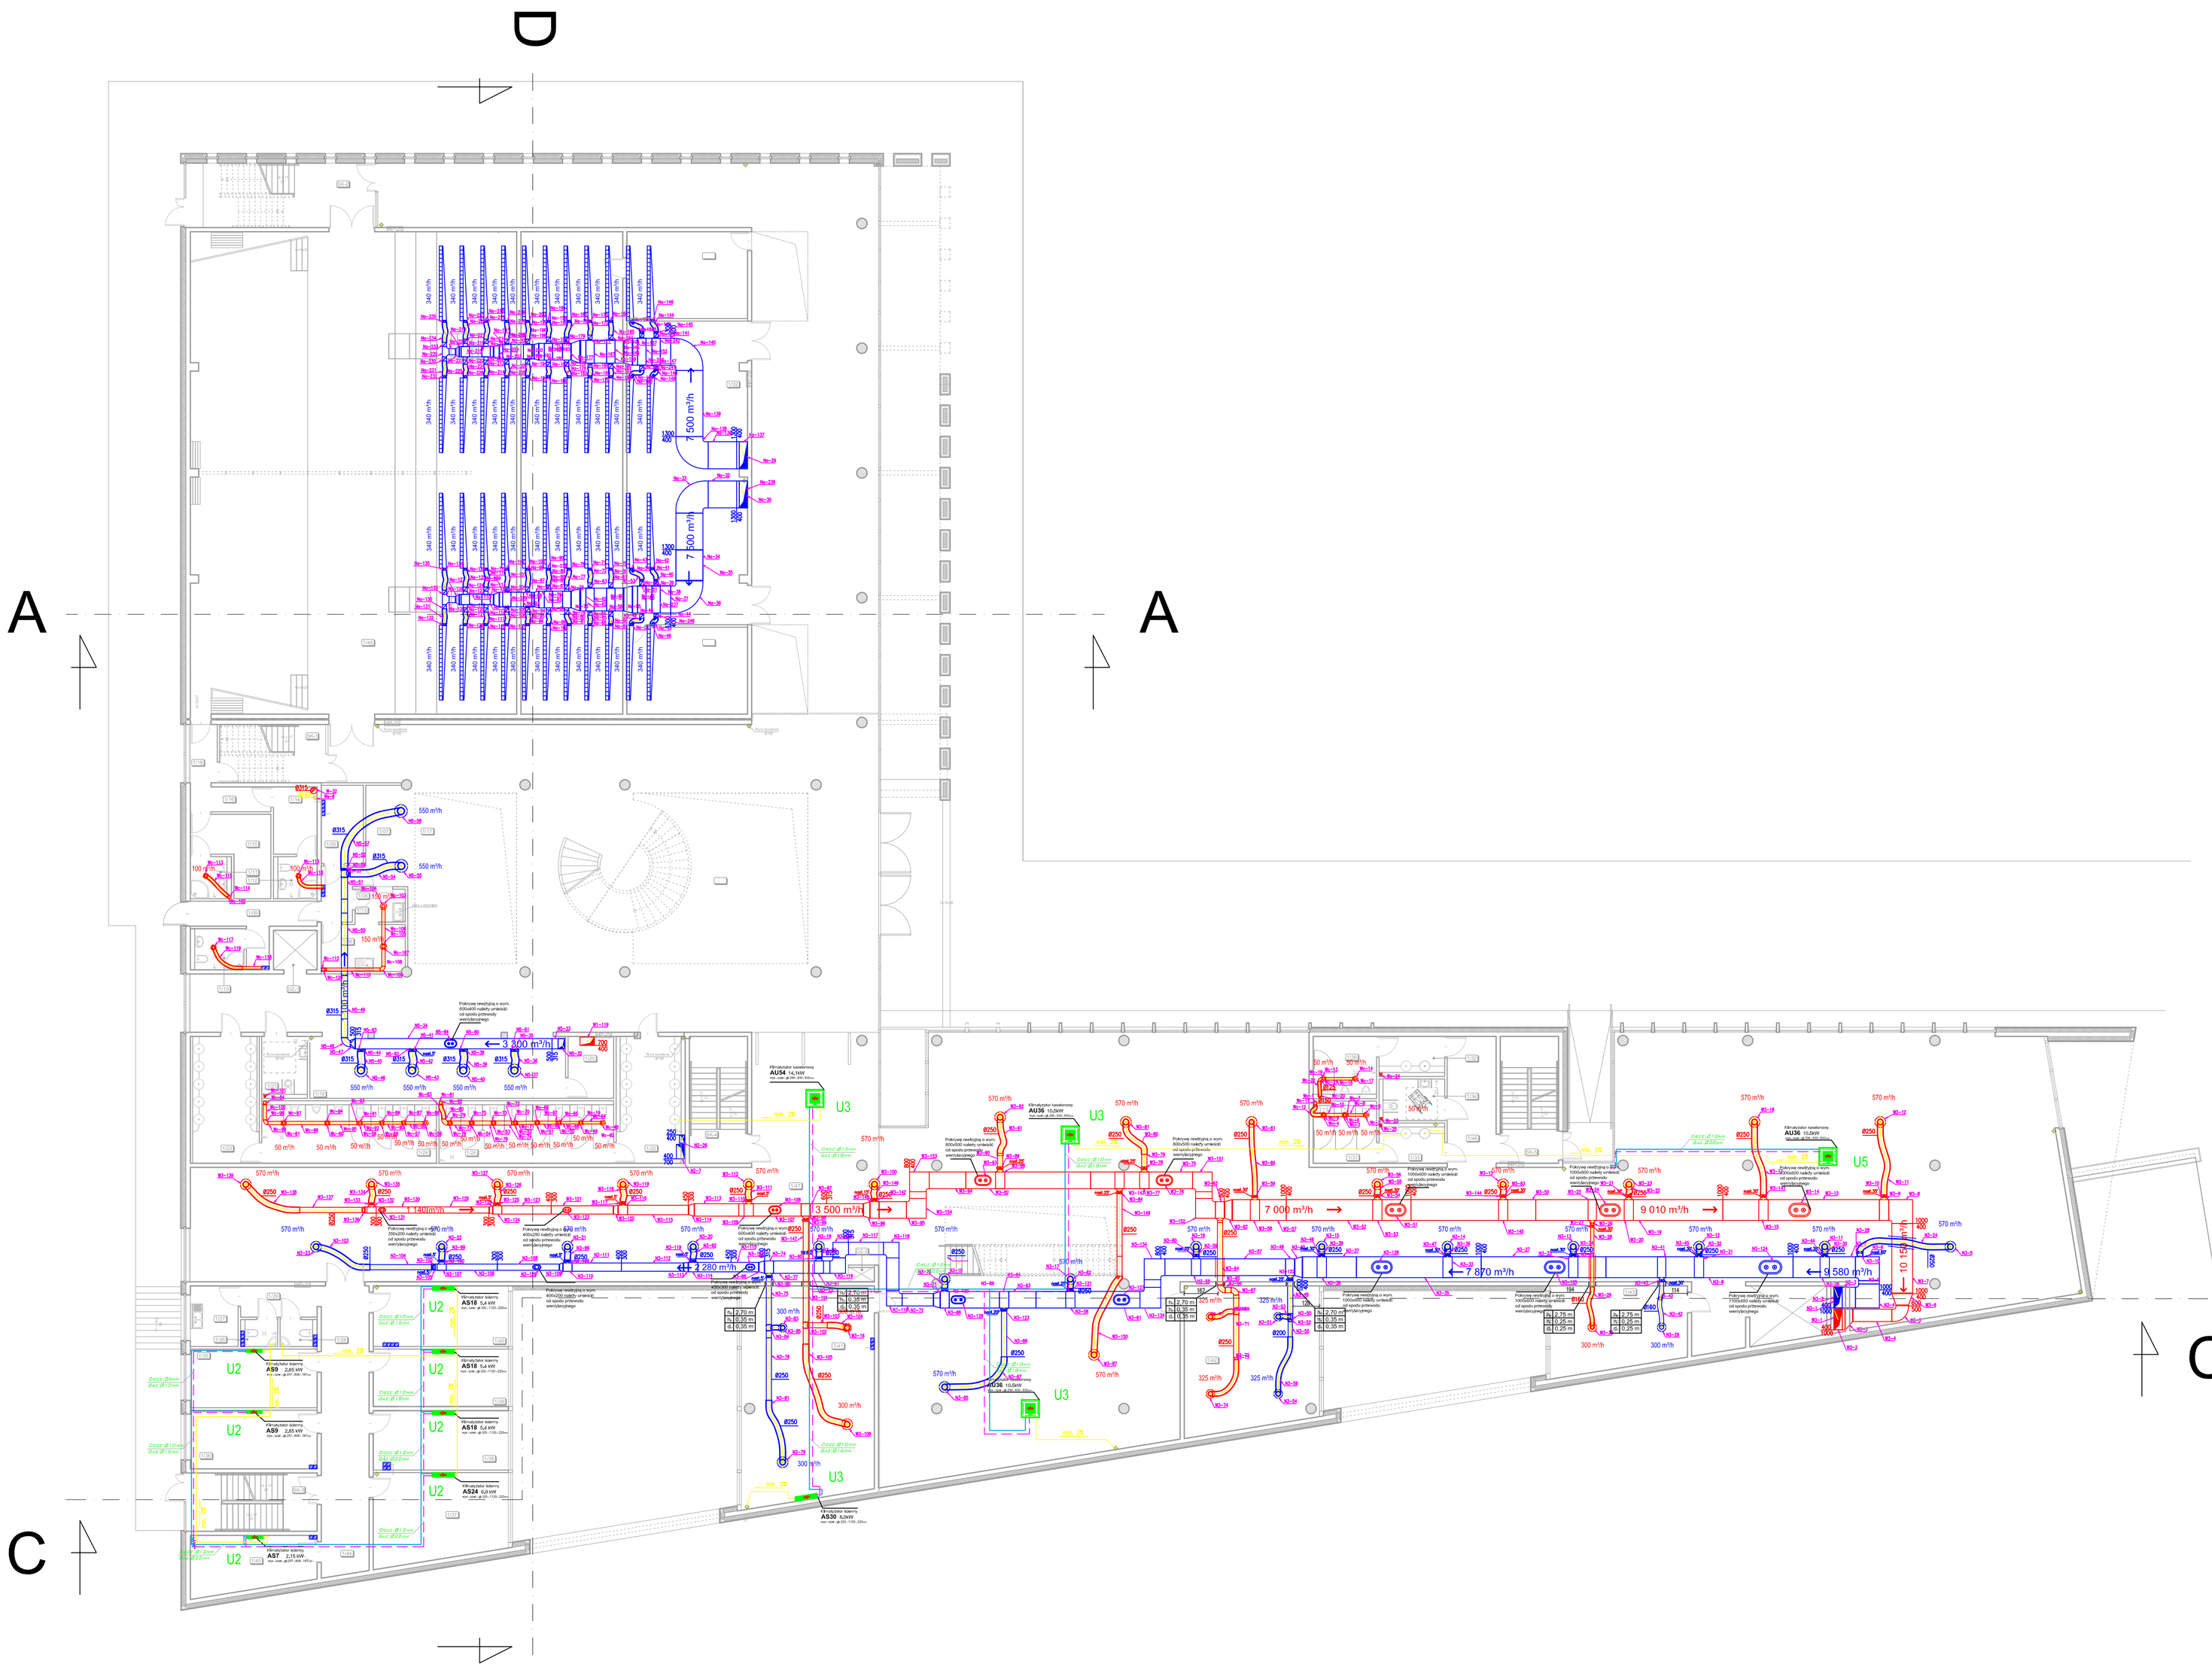

ZESTAWIENIE POWIERZCHNI:					
NR	NAZWA POMIESZCZENIA	pow.[m²]	RODZAJ POSADZKI	WYKOŃCZENIE ŚCIAN	SUFIT
1:01	HOL	544,16			
1:02	KSIĘGARNIA	84,20			
1:03	ZAPLECZE KSIĘGARNI	24,12			
1:04	ZAPLECZE HOLU	23,95			
1:05	MAGAZYN GASTRONOMII	7,60			
1:06	ZAPLECZE GASTRONOMII	9,11			
1:07	BUFET	10,87			
1:08	KORYTARZ-GASTRONOMIA1	4,05			
1:09	KORYTARZ-GASTRONOMIA2	9,73			
1:10	WC T.DZIEWNO DLA PRACOWNIKÓW PRZYGOTOWANIA PRZEKĄSKI	4,67			
1:11	WC T.DZIEWNO DLA GOŚCI	3,56			
1:12	WC T.DZIEWNO DLA GOŚCI AUDYTORIUM	3,80			
1:13	ZMYWALNIA	3,82			
1:14	ZAPLECZE AUDYTORYJNE	4,80			
1:15	ZAPLECZE AUDYTORYJNE	11,26			
1:16	KORYTARZ 1	4,66			
1:17	GASTRONOMIA	55,36			
1:18	KORYTARZ 2	4,20			
1:19	SZATNIA OGÓLNODOSTĘPNA - LEKTORSKA	36,65			
1:20	MONITORING	6,53			
1:21	WC DLA NIEPEŁNOSPRAWNYCH	6,09			
1:22	UMYWALNIA	17,88			
1:23	UMYWALNIA	17,88			
1:24	WC MĘSKIE OGÓLNODOSTĘPNE	23,52			
1:25	WC MĘSKIE OGÓLNODOSTĘPNE	23,52			
1:26	WC PRACOWNIKÓW	2,13			
1:27	ANEKS SOCJALNY	6,72			
1:28	WC PRACOWNIKÓW	2,13			
1:29	PRZEDSIONEK ANEKSU SOCJALNEGO	5,52			
1:30	OGÓLNODOSTĘPNE WC KOBIETY	8,69			
1:31	OGÓLNODOSTĘPNE	8,69			
1:32	UMYWALNIA	5,47			
1:33	UMYWALNIA	5,47			
1:34	WC DLA NIEPEŁNOSPRAWNYCH	5,95			
1:35	WYPOŻYCZALNIA MIĘDZYNARODOWA	17,28			
1:36	POK. BIUROWY	17,20			
1:37	POK. BIUROWY	26,96			
1:38	POK. BIUROWY	15,62			
1:39	POK. BIUROWY	17,94			
1:40	POK. BIUROWY	16,96			
1:41	INFORMATORIUM	65,74			
1:42	CZYTELNIA CZASOPISM	44,29			
1:43	CZYTELNIA MIKROFILMÓW	26,12			
1:44	KORYTARZ 3	31,91			
1:45	POM. TECHNICZNE	15,79			
1:46	KORYTARZ 4	14,34			
1:47	CZYTELNIA	946,36			
1:48	POMIESZCZENIE TECHNICZNE	93,17			
0/-1	KLATKA SCHODOWA	9,23			
0/-2	KLATKA SCHODOWA	22,40			
0/-3	KLATKA SCHODOWA	13,46			
0/-4	KLATKA SCHODOWA	12,92			
0/-5	KLATKA SCHODOWA	12,92			
0/-6	DŹWIG OSOBOWY PRZYSTOSOWANY DLA OSÓB NIEPEŁNOSPRAWNYCH	000			
0/-7	DŹWIG TOWAROWY	000			
0/-1	DŹWIG TOWAROWY-WALY	00			
	RAZEM:	2420,45			

RZUT PARTERU
- instalacja wentylacji i klimatyzacji

PRZEDSIĘBIORSTWO PROJEKTOWO-BUDOWLANE "EKOBUD" s.c.
Dmosin Drugi nr 89 B, 95-061 Dmosin
PRACOWNIA PROJEKTOWA
93-312 Łódź, ul. Tuszyńska 155

PROJEKT: **BIBLIOTEKA AKADEMICKA**
Z CENTRUM AUDYTORYJNO-INFORMACYJNYM

LOKALIZACJA INWESTYCJI: ul. Grudzińskiego 81-103 Gdynia
Działki nr 57/2 KM 126 i 352/116 KM 125
obręble Gdynia (na terenie zamkniętym)

TYTUŁ RYSUNKU: **RZUT KONDYGNACJI 1**
- Instalacja wentylacji i klimatyzacji

SKALA: 1:100

BRANŻA: **INSTALACJA WENTYLACJI I KLIMATYZACJI**

TYP: P/B-W

PROJEKTANT: mgr inż. **Janusz Tuzikiewicz** — upr. proj. nr 36/91/WL, 163/92/WL, 12/94/WL spec. inżynieryjno-instalacyjna
ASYSTENT PROJ.: mgr inż. **Szymon R. Gembus**
SPRAWDZAJĄCY: mgr inż. **Jacek Wiśniewski** — upr. proj. nr 323/90/WML, 329/89/WM, 167/86/WL, 379/81/WML spec. inżynieryjno-instalacyjna

ARCHIWUM: V/102

NR RYSUNKU: V/002