

„SEDROX” Sebastian Drozdowski

Stojadła ul. Książęca 9A
05-300 Mińsk Mazowiecki
email: biuro@sedrox.pl, sedroxpl@gmail.com
www.sedrox.pl

DOKUMENTACJA PROJEKTOWA

Nazwa opracowania: ***Rozbudowa drogi powiatowej nr 4240W w miejscowości Annopol, gmina Strachówka.***

Adres obiektu: ***JEDNOSTKA EWIDENCYJNA: 143410 2 Strachówka***
OBRĘB EWIDENCYJNY: 0001 - Annopol, dz. nr 136,
OBRĘB EWIDENCYJNY: 0005 - Józefów, dz. nr 98,

Inwestor: ***Zarząd Powiatu Wołomińskiego***
ul. Prądyńskiego 3
05-200 Wołomin

Rodzaj opracowania: ***Dane wyjściowe do dokumentacji geodezyjno prawnej***

Branża: ***DROGOWA***

Zespół projektowy: ***mgr inż. Robert Rosiński***
upr. bud. nr MAZ/0140/POOD/12


inż. Sebastian Drozdowski
upr. bud. nr MAZ/0378/POD/21

Data opracowania: ***Luty 2024***

Dane wyjściowe do dokumentacji geodezyjno – prawnej:**„Rozbudowa drogi powiatowej nr 4240W w miejscowości Annopol, gmina Strachówka”**

Działki przewidziane do podziału (ze względu na konieczność poszerzenia pasa drogowego):			
Lp.	Nazwa obrębu	Id działki	Podmiot władający
1.	Józefów	143410_2.0005.90	Osoby fizyczne
2.	Józefów	143410_2.0005.92	Osoby fizyczne
3.	Józefów	143410_2.0005.94	Osoby fizyczne
4.	Józefów	143410_2.0005.96	Osoby fizyczne
5.	Józefów	143410_2.0005.99	Osoby fizyczne
6.	Józefów	143410_2.0005.103	Osoby fizyczne
7.	Józefów	143410_2.0005.113	Osoby fizyczne
8.	Józefów	143410_2.0005.117	Osoby fizyczne
9.	Annopol	143410_2.0001.137/1	Osoby fizyczne
10.	Annopol	143410_2.0001.175	Osoby fizyczne
11.	Annopol	143410_2.0001.176	Osoby fizyczne
12.	Annopol	143410_2.0001.177	Osoby fizyczne
13.	Annopol	143410_2.0001.178	Osoby fizyczne
14.	Annopol	143410_2.0001.179	Osoby fizyczne
15.	Annopol	143410_2.0001.180	Osoby fizyczne
16.	Józefów	143410_2.0005.91	Osoby fizyczne
17.	Józefów	143410_2.0005.93	Osoby fizyczne
18.	Józefów	143410_2.0005.95	Osoby fizyczne
19.	Józefów	143410_2.0005.97	Osoby fizyczne
20.	Józefów	143410_2.0005.102	Osoby fizyczne
21.	Józefów	143410_2.0005.112	Osoby fizyczne
22.	Józefów	143410_2.0005.116	Osoby fizyczne
23.	Annopol	143410_2.0001.59/1	Osoby fizyczne
24.	Annopol	143410_2.0001.59/2	Osoby fizyczne
25.	Annopol	143410_2.0001.63	Osoby fizyczne
26.	Annopol	143410_2.0001.64	Osoby fizyczne
27.	Annopol	143410_2.0001.66	Osoby fizyczne
28.	Annopol	143410_2.0001.67	Osoby fizyczne
29.	Annopol	143410_2.0001.68	Osoby fizyczne
30.	Annopol	143410_2.0001.69	Osoby fizyczne
31.	Annopol	143410_2.0001.70	Osoby fizyczne
32.	Annopol	143410_2.0001.88/2	Osoby fizyczne
33.	Annopol	143410_2.0001.114	Osoby fizyczne
34.	Annopol	143410_2.0001.115	Osoby fizyczne
35.	Annopol	143410_2.0001.116	Osoby fizyczne
36.	Annopol	143410_2.0001.117	Osoby fizyczne
37.	Annopol	143410_2.0001.118	Osoby fizyczne
38.	Annopol	143410_2.0001.119	Osoby fizyczne


39.	Annopol	143410_2.0001.120	Osoby fizyczne
40.	Annopol	143410_2.0001.121	Osoby fizyczne
41.	Annopol	143410_2.0001.122	Osoby fizyczne
42.	Annopol	143410_2.0001.123	Osoby fizyczne
43.	Annopol	143410_2.0001.124	Osoby fizyczne
44.	Annopol	143410_2.0001.125	Osoby fizyczne
45.	Annopol	143410_2.0001.126	Osoby fizyczne
46.	Annopol	143410_2.0001.127	Osoby fizyczne
47.	Annopol	143410_2.0001.128	Osoby fizyczne
48.	Annopol	143410_2.0001.129	Osoby fizyczne
49.	Annopol	143410_2.0001.130	Osoby fizyczne
50.	Annopol	143410_2.0001.131	Osoby fizyczne
51.	Annopol	143410_2.0001.132	Osoby fizyczne
52.	Annopol	143410_2.0001.133	Osoby fizyczne
53.	Annopol	143410_2.0001.134	Osoby fizyczne
54.	Annopol	143410_2.0001.104	Osoby fizyczne
55.	Annopol	143410_2.0001.135	Gmina Strachówka
56.	Annopol	143410_2.0001.105	Gmina Strachówka

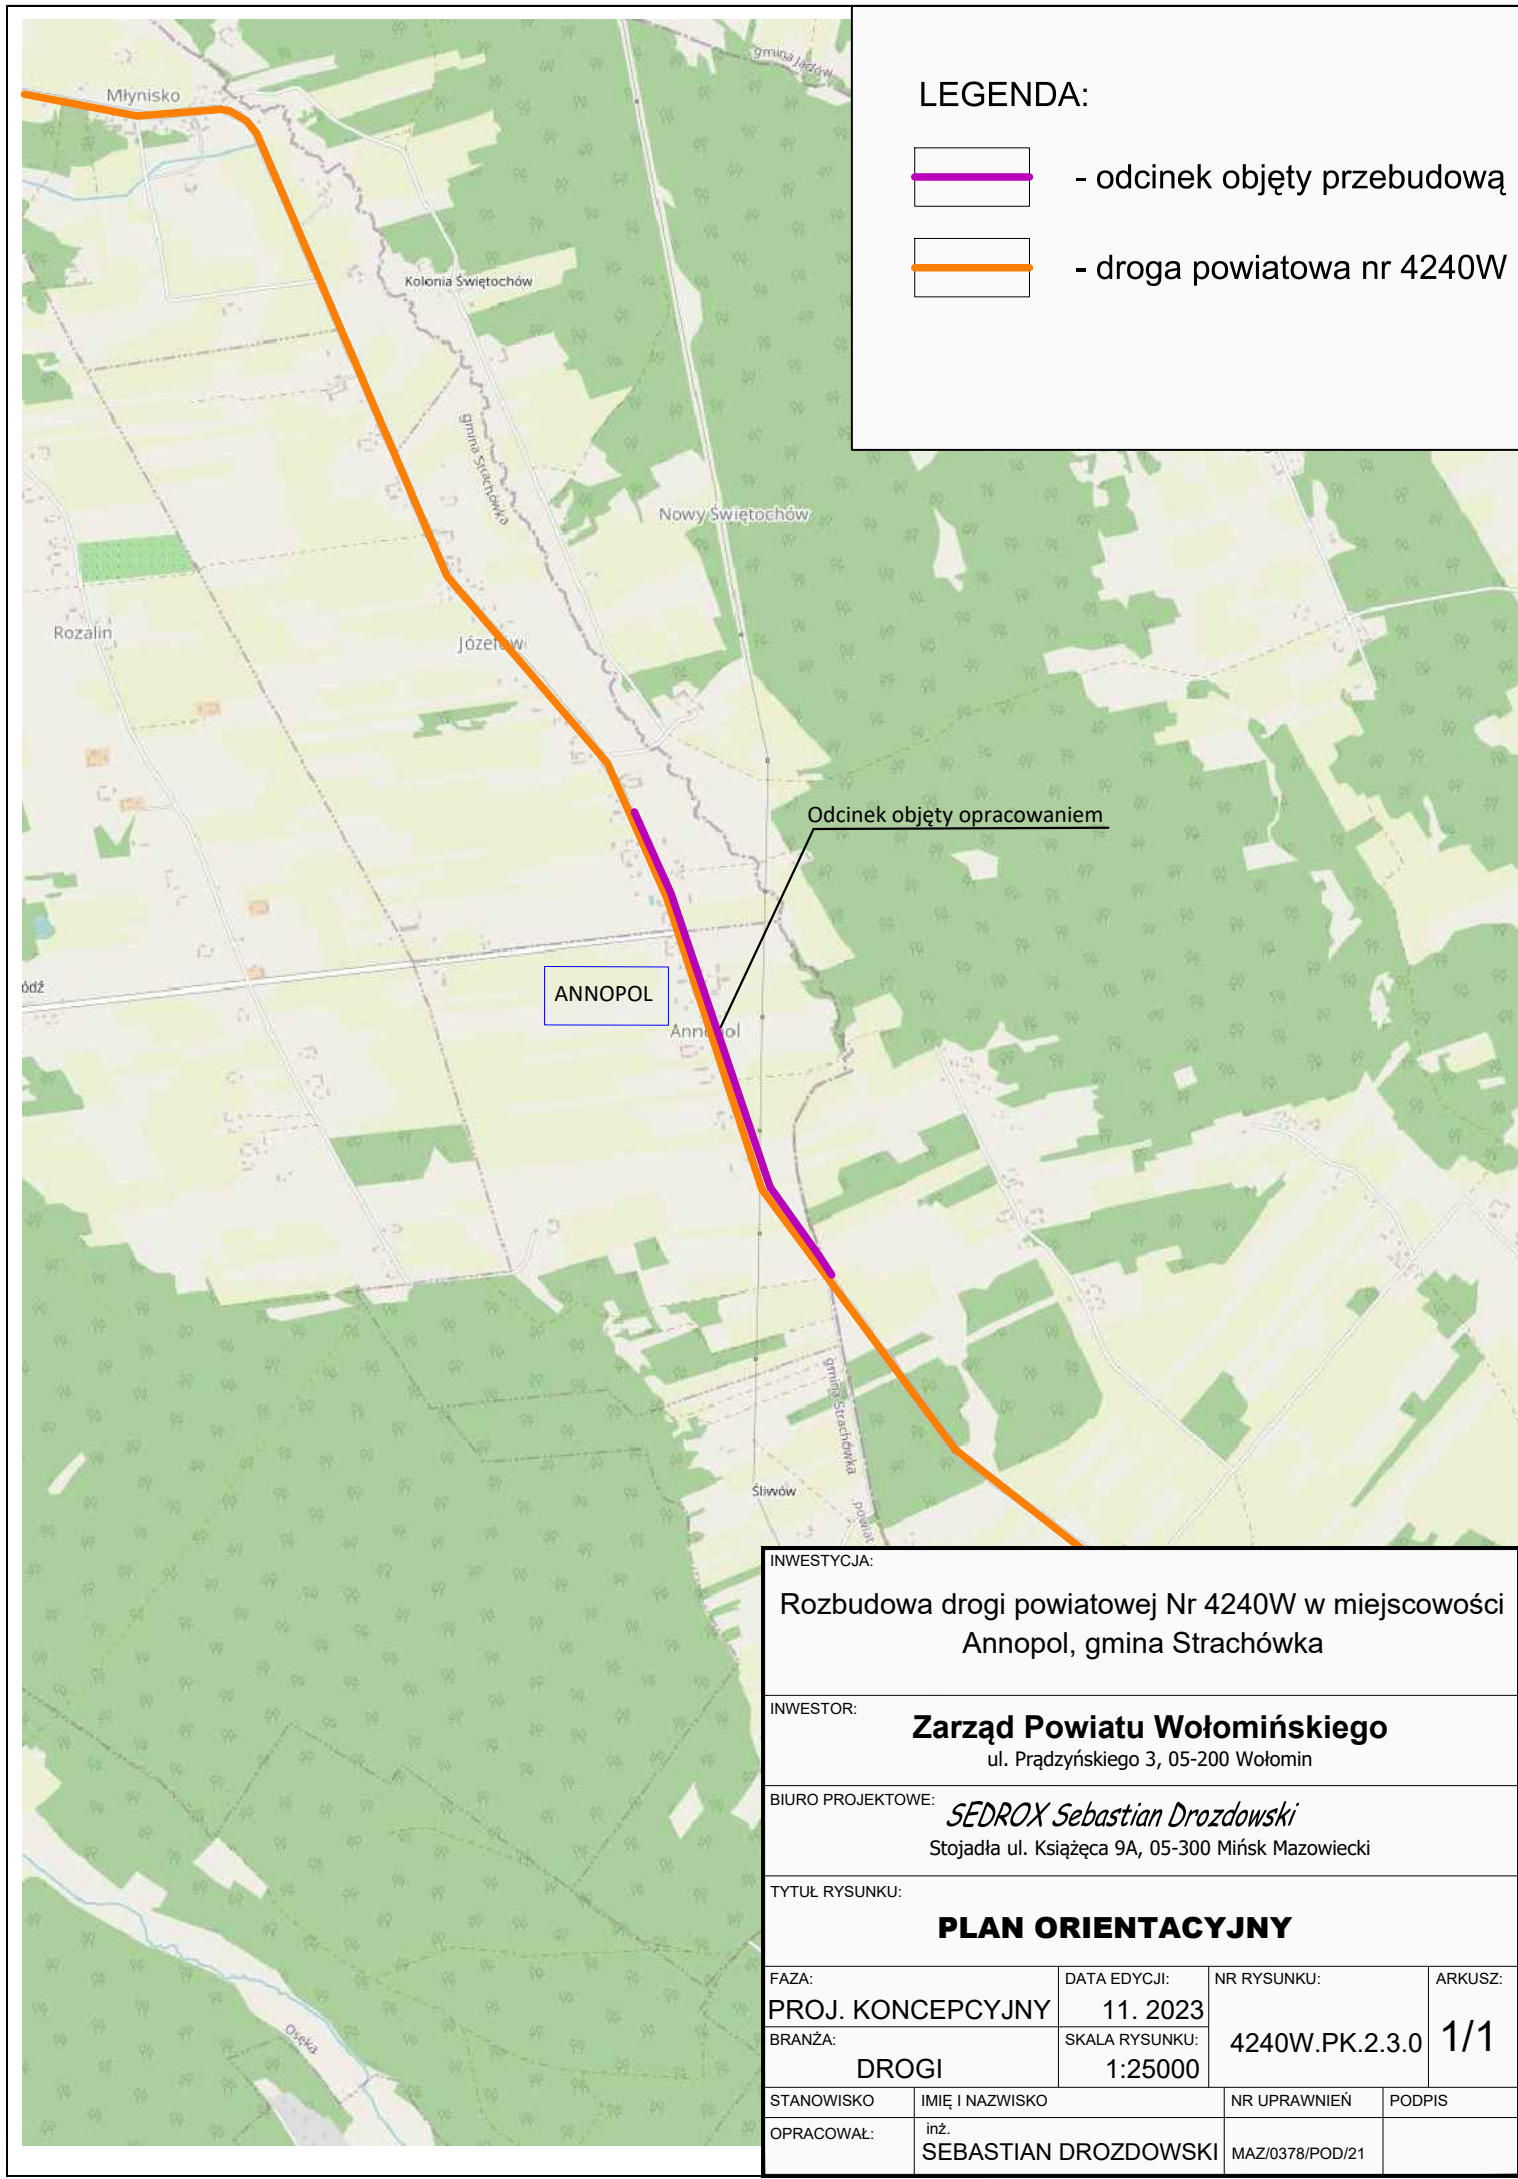

LEGENDA:



- odcinek objęty przebudową

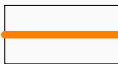

- droga powiatowa nr 4240W

INWESTYCJA:

Rozbudowa drogi powiatowej Nr 4240W w miejscowości
Annapol, gmina Strachówka

INWESTOR:

Zarząd Powiatu Wołomińskiego
ul. Prądzyńskiego 3, 05-200 Wołomin

BIURO PROJEKTOWE:

SEDROX Sebastian Drozdowski
Stojadła ul. Książęca 9A, 05-300 Mińsk Mazowiecki

TYTUŁ RYSUNKU:

PLAN ORIENTACYJNY

FAZA:

PROJ. KONCEPCYJNY

DATA EDYCJI:

11. 2023

NR RYSUNKU:

4240W.PK.2.3.0

ARKUSZ:

1/1

BRANŻA:

DROGI

SKALA RYSUNKU:

1:25000

STANOWISKO

IMIĘ I NAZWISKO


NR UPRAWNIENI

PODPIS

OPRACOWAŁ:


inż.
SEBASTIAN DROZDOWSKI

MAZ/0378/POD/21

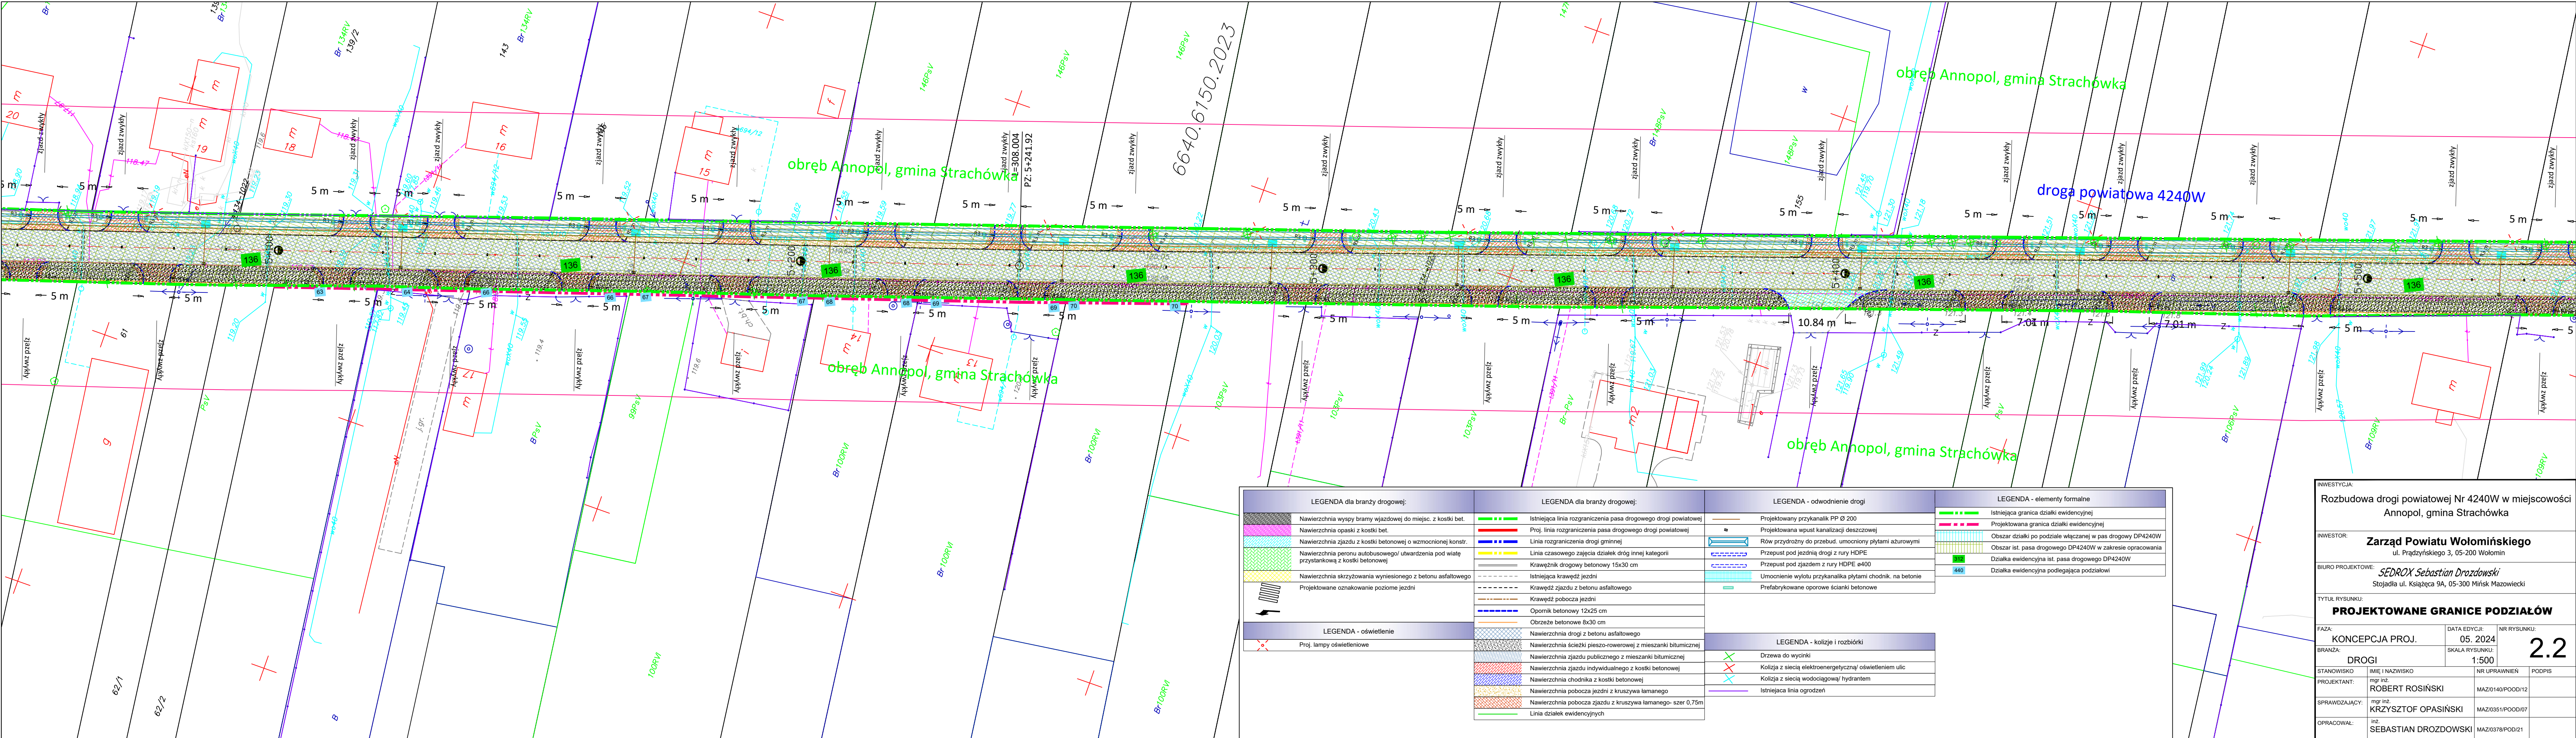

LEGENDA dla branży drogowej:	LEGENDA dla branży drogowej:	LEGENDA - odwodnienie drogi	LEGENDA - elementy formalne
Nawierzchnia wyspy bramy wjazdowej do miejsc. z kostki bet. Nawierzchnia opaski z kostki bet. Nawierzchnia zjazdu z kostki betonowej o wzmocnionej konstr. Nawierzchnia peronu autobusowego/ utwardzenia pod wiatę przystankową z kostki betonowej Nawierzchnia skrzyżowania wyniesionego z betonu asfaltowego Projektowane oznakowanie poziome jezdni	Istniejąca linia rozgraniczenia pasa drogowego drogi powiatowej Proj. linia rozgraniczenia pasa drogowego drogi powiatowej Linia rozgraniczenia drogi gminnej Linia czasowego zajęcia działek dróg innej kategorii Krawężnik drogowy betonowy 15x30 cm Istniejąca krawędź jezdni Krawędź zjazdu z betonu asfaltowego Krawędź pobocza jezdni Opornik betonowy 12x25 cm Obrzeże betonowe 8x30 cm Nawierzchnia drogi z betonu asfaltowego Nawierzchnia ścieżki pieszo-rowerowej z mieszanki bitumicznej Nawierzchnia zjazdu publicznego z mieszanki bitumicznej Nawierzchnia zjazdu indywidualnego z kostki betonowej Nawierzchnia chodnika z kostki betonowej Nawierzchnia pobocza jezdni z kruszywa łamanego Nawierzchnia pobocza zjazdu z kruszywa łamanego- szer 0,75m Linia działek ewidencyjnych	Projektowany przykanalik PP Ø 200 Projektowana wpust kanalizacji deszczowej Rów przydrożny do przebud. umocniony płytami azurowymi Przepust pod jezdnią drogi z rury HDPE Przepust pod zjazdem z rury HDPE ø400 Umocnienie wylotu przykanalika płytami chodnik. na betonie Prefabrykowane oporowe ścianki betonowe	Istniejąca granica działki ewidencyjnej Projektowana granica działki ewidencyjnej Obszar działki po podziale włączanej w pas drogowy DP4240W Obszar ist. pasa drogowego DP4240W w zakresie opracowania Działka ewidencyjna ist. pasa drogowego DP4240W Działka ewidencyjna podlegająca podziałowi
LEGENDA - oświetlenie	LEGENDA - kolizje i rozbiórki		
Proj. lampy oświetleniowe	Drzewa do wycinki Kolizja z siecią elektroenergetyczną/ oświetleniem ulic Kolizja z siecią wodociagową/ hydrantem Istniejąca linia ogrodzeń		

INWESTYCJA: Rozbudowa drogi powiatowej Nr 4240W w miejscowości Annapol, gmina Strachówka			
INWESTOR: Zarząd Powiatu Wołomińskiego ul. Prądzyskiego 3, 05-200 Wołomin			
BIURO PROJEKTOWE: SEDROX Sebastian Drozdowski Stojadła ul. Książęca 9A, 05-300 Mińsk Mazowiecki			
TYTUŁ RYSUNKU: PROJEKTOWANE GRANICE PODZIAŁÓW			
FAZA: KONCEPCJA PROJ.	DATA EDYCJI: 05. 2024	NR RYSUNKU: 2.2	
BRANŻA: DROGI	SKALA RYSUNKU: 1:500		
STANOWISKO: mgr inż. ROBERT ROŚIŃSKI	IMIE I NAZWISKO NR UPRAWNIEN PODPIS MAZ/0140/POOD/12		
SPRAWDZAJĄCY: mgr inż. KRZYSZTOF OPASIŃSKI	MAZ/0351/POOD/07		
OPRACOWAŁ: inż. SEBASTIAN DROZDOWSKI	MAZ/0378/POD/21		

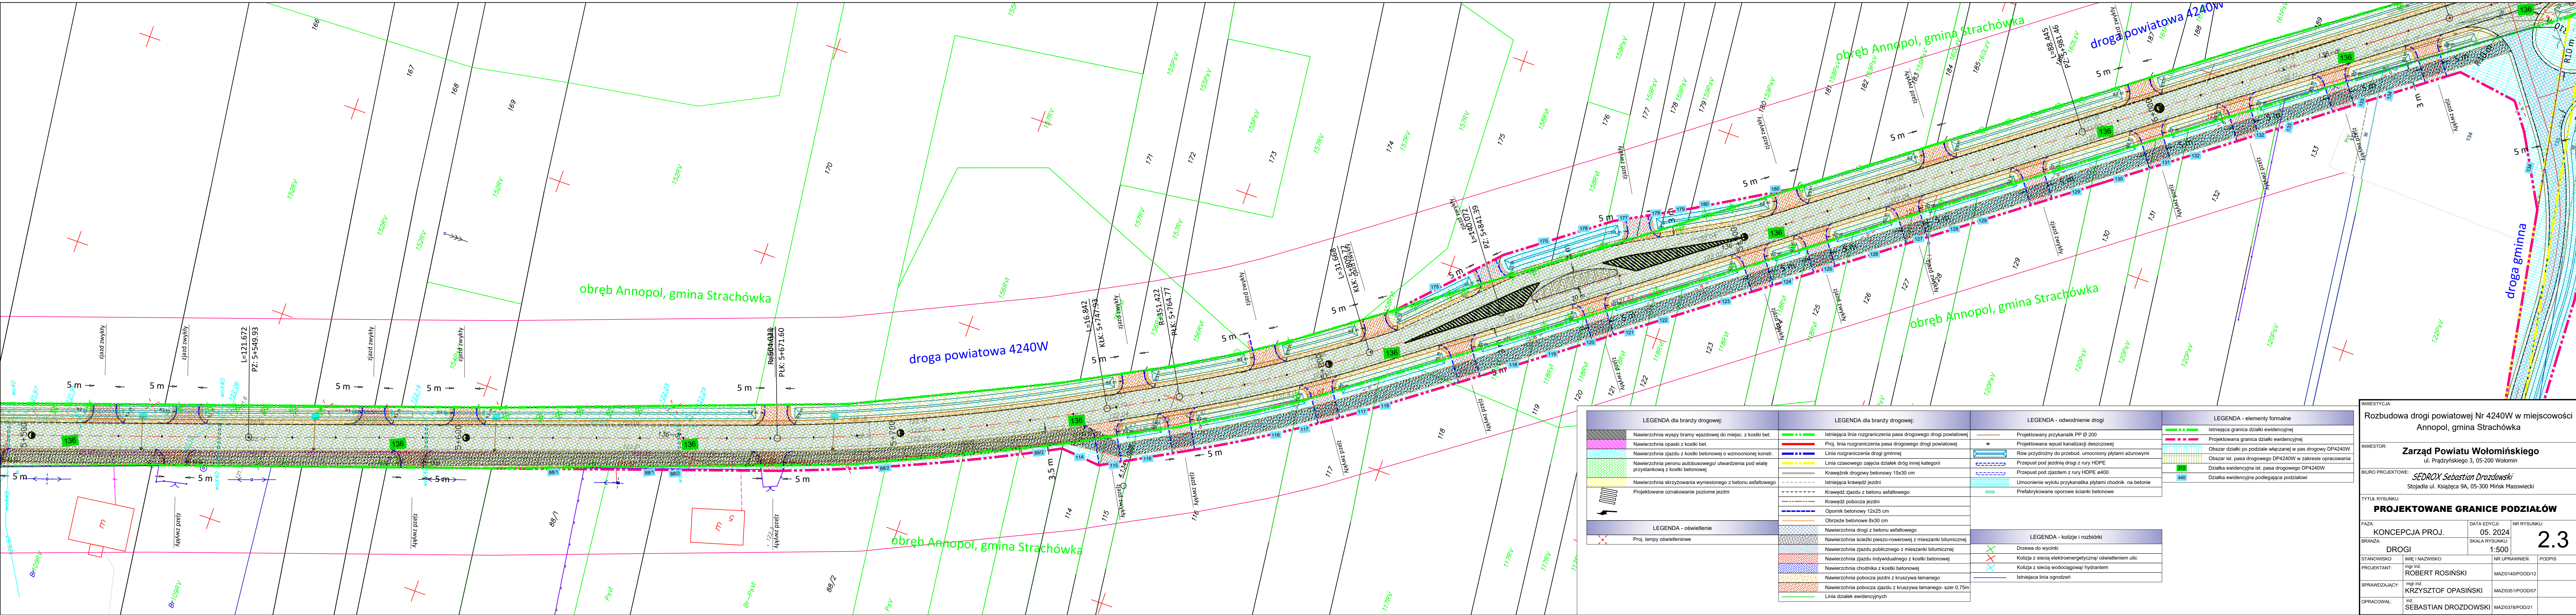

LEGENDA dla branży drogowej:

Nawierzchnia wyspy bramy wjazdowej do miejsc. z kostki bet.

Nawierzchnia opaski z kostki bet.

Nawierzchnia zjazdu z kostki betonowej o wzmocnionej kontr.

Nawierzchnia peronu autobusowego/ utwardzenia pod wiatę przystankową z kostki betonowej

Nawierzchnia skrzyżowania wyniesionego z betonu asfaltowego

Projektowane oznakowanie poziome jezdni

LEGENDA - oświetlenie

Proj. lampy oświetleniowe

LEGENDA dla branży drogowej:

Istniejąca linia rozgraniczenia pasa drogowego drogi powiatowej

Proj. linia rozgraniczenia pasa drogowego drogi powiatowej

Linia rozgraniczenia drogi gminnej

Linia czasowego złączenia działek dróg innej kategorii

Istniejąca krawędź jezdni

Krawędź zjazdu z betonu asfaltowego

Krawędź pobocza jezdni

Opornik betonowy 12x25 cm

Obrzeże betonowe 8x30 cm

Nawierzchnia drogi z betonu asfaltowego

Nawierzchnia ścieżki pieszo-rowerowej z mieszanki bitumicznej

Nawierzchnia zjazdu publicznego z mieszanki bitumicznej

Nawierzchnia zjazdu indywidualnego z kostki betonowej

Nawierzchnia chodnika z kostki betonowej

Nawierzchnia pobocza jezdni z kruszywa łamanego

Nawierzchnia pobocza zjazdu z kruszywa łamanego- szer 0,75m

Linia działek ewidencyjnych

LEGENDA - odwodnienie drogi

Projektowany przykanalik PP Ø 200

Projektowana wpust kanalizacji deszczowej

Rów przydrożny do przebud. umocniony płytami ażurowymi

Przepust pod jezdnią drogi z rury HDPE

Przepust pod zjazdem z rury HDPE ø400

Umocnienie wylotu przykanalika płytami chodnik. na betonie

Prefabrykowane oporniki betonowe

LEGENDA - elementy formalne

Istniejąca granica działki ewidencyjnej

Projektowana granica działki ewidencyjnej

Obszar działki po podziale włączanej w pas drogowy DP4240W

Obszar ist. pasa drogowego DP4240W w zakresie opracowania

Działka ewidencyjna ist. pasa drogowego DP4240W

Działka ewidencyjna podlegająca podziałowi

LEGENDA - kolizje i rozbiórki

Drzewa do wycinki

Kolizja z siecią elektroenergetyczną/ oświetleniem ulic

Kolizja z siecią wodociagową/ hydrantem

Istniejąca linia ogrodzeń

INWESTYCJA:

Rozbudowa drogi powiatowej Nr 4240W w miejscowości Annopol, gmina Strachówka

INWESTOR:

Zarząd Powiatu Wołomińskiego
ul. Prądyńskiego 3, 05-200 Wołomin

BIURO PROJEKTOWE:

SEDROX Sebastian Drozdowski
Stojadła 9A, 05-300 Mińsk Mazowiecki

TYTUŁ RYSUNKU:

PROJEKTOWANE GRANICE PODZIAŁÓW

FAZA:

KONCEPCJA PROJ.

DATA EDYCJI:

05. 2024

NR RYSUNKU:

2.3


BRANŻA:

DROGI

SKALA RYSUNKU:

1:500

STANOWISKO:	IMIĘ I NAZWISKO:	NR UPRAWNIENI:	PODPIS:
PROJEKTANT:	mgr inż. ROBERT ROŚIŃSKI	MAZ/0149/POOD/12	
SPRAWDZAJĄCY:	mgr inż. KRZYSZTOF OPASIŃSKI	MAZ/0351/POOD/07	
OPRACOWAŁ:	inż. SEBASTIAN DROZDOWSKI	MAZ/0378/POD/21	

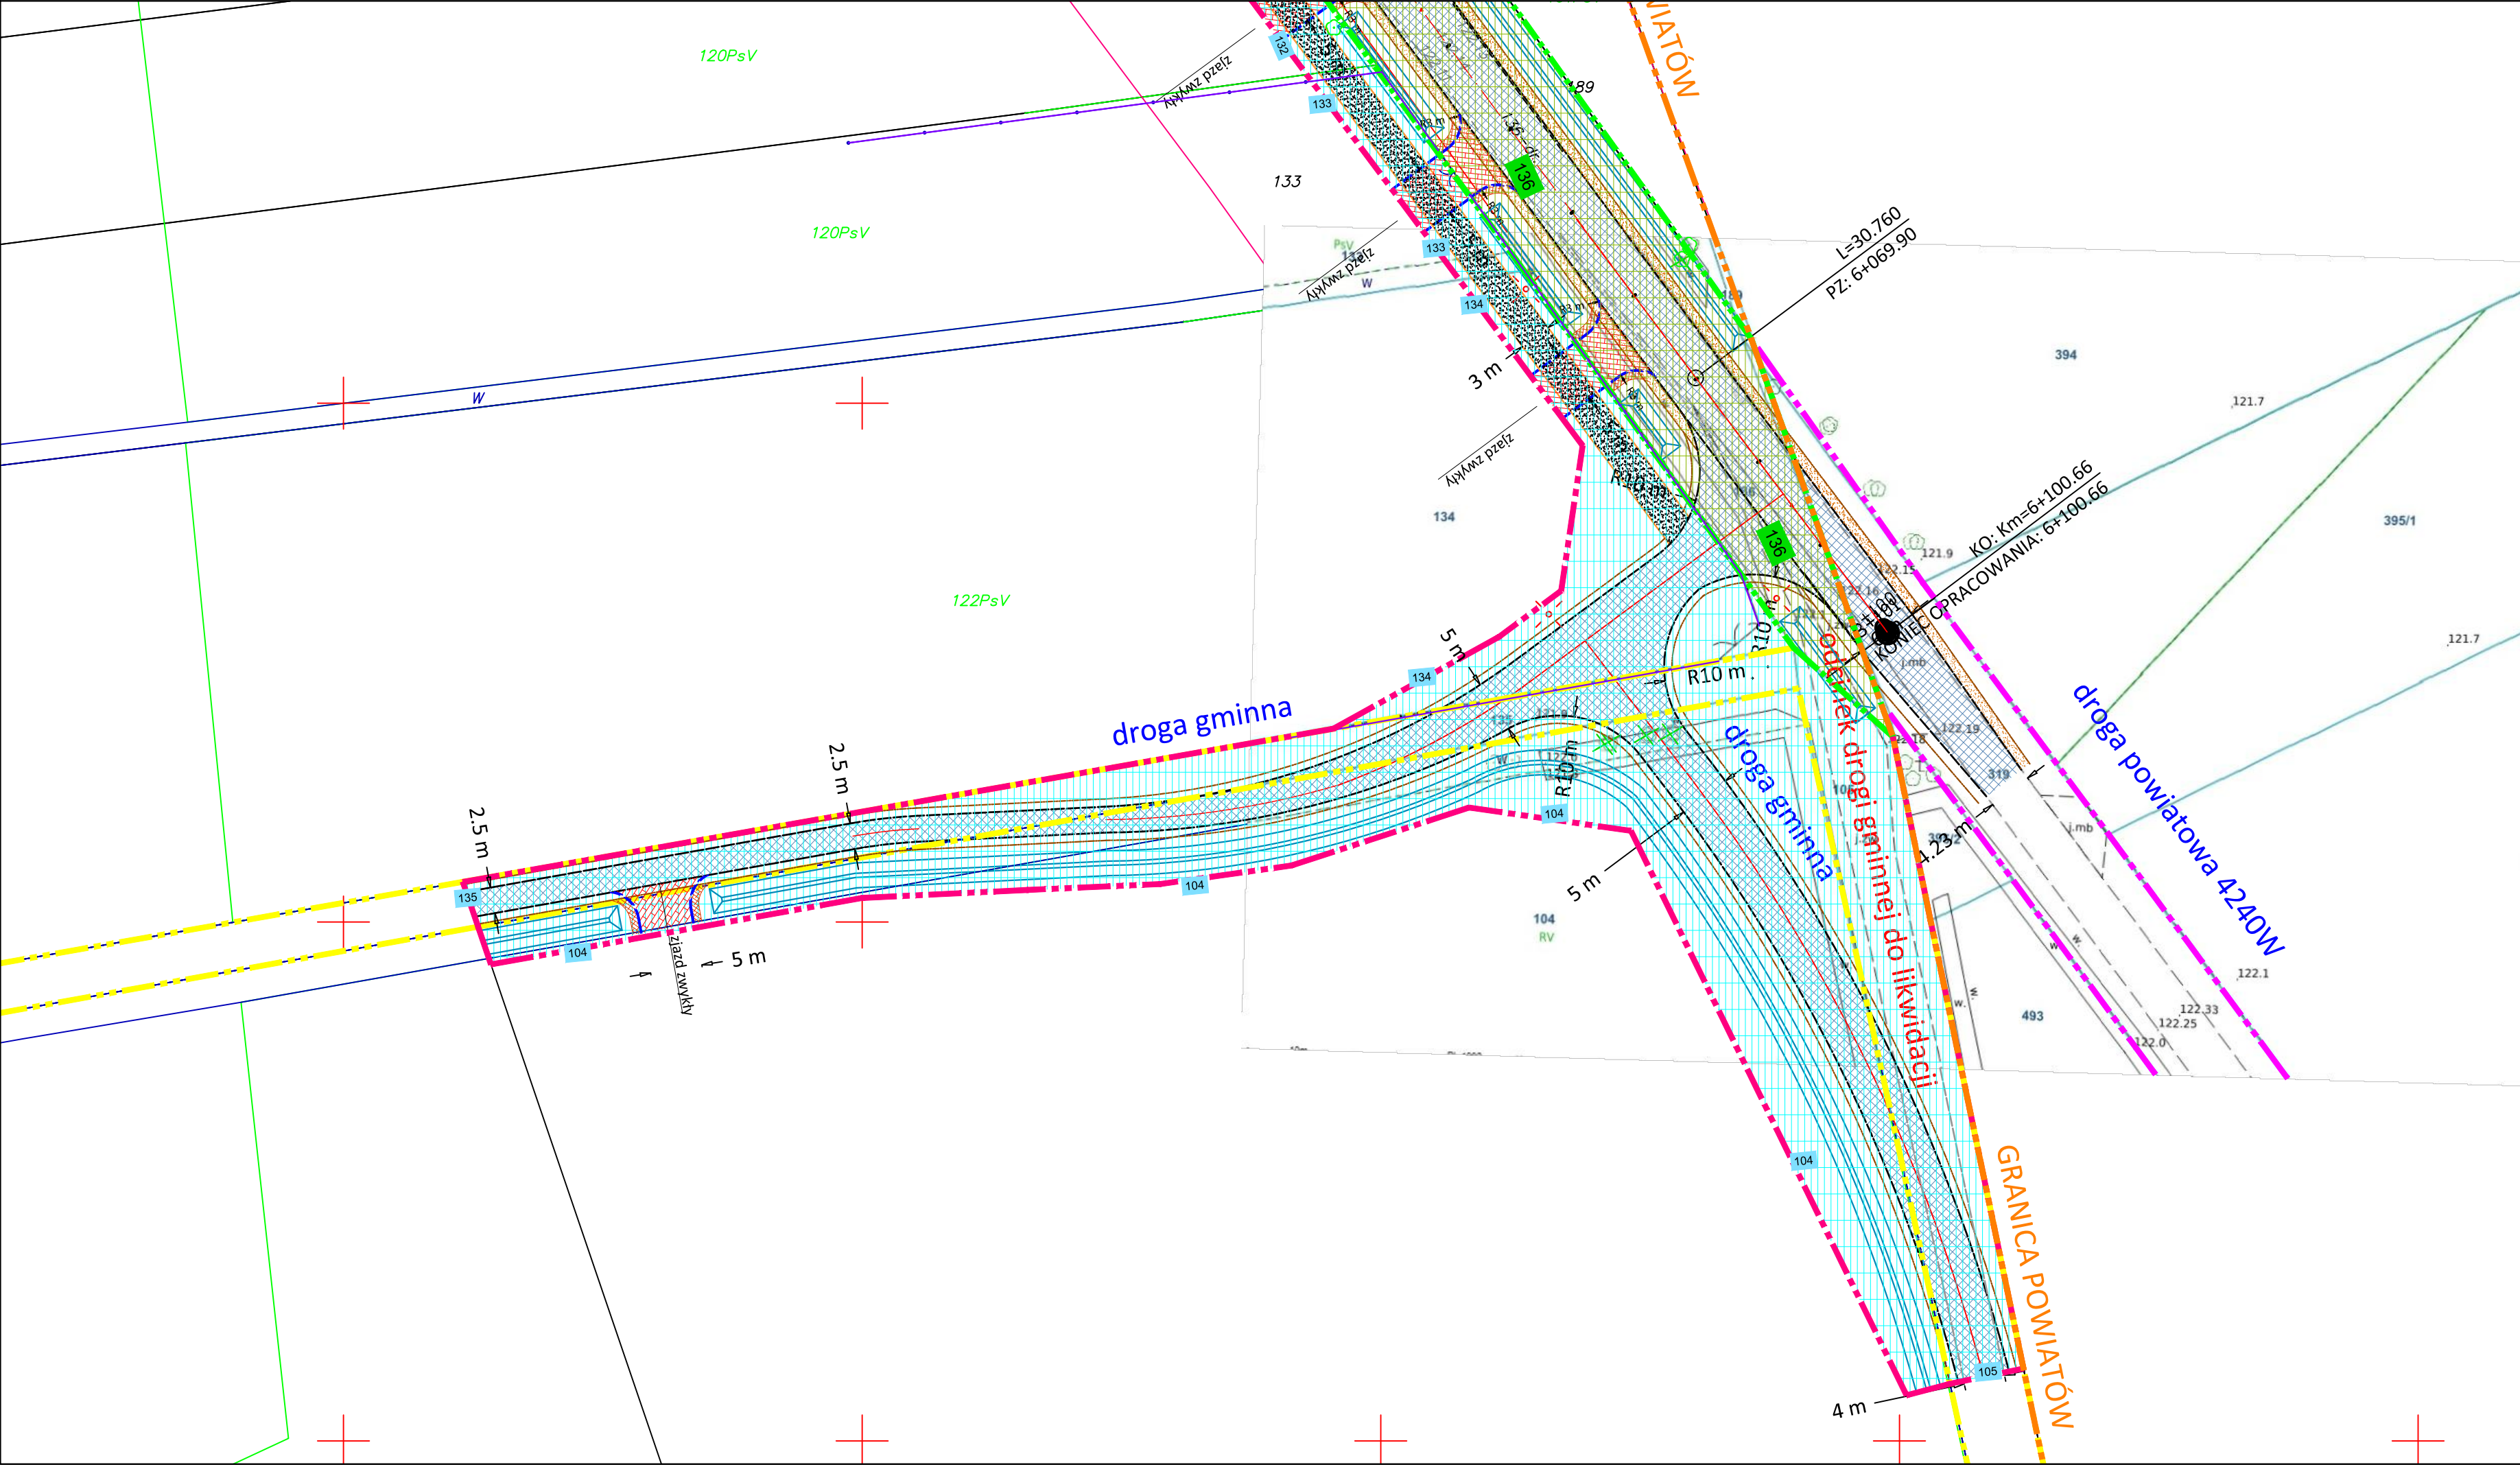

LEGENDA dla branży drogowej:	
	Istniejąca linia rozgraniczenia pasa drogowego drogi powiatowej
	Proj. linia rozgraniczenia pasa drogowego drogi powiatowej
	Linia rozgraniczenia drogi gminnej
	Linia czasowego zajęcia działek dróg innej kategorii
	Krawężnik drogowy betonowy 15x30 cm
	Istniejąca krawędź jezdni
	Krawędź zjazdu z betonu asfaltowego
	Krawędź pobocza jezdni
	Opornik betonowy 12x25 cm
	Obrzeże betonowe 8x30 cm
	Nawierzchnia drogi z betonu asfaltowego
	Nawierzchnia ścieżki pieszo-rowerowej z mieszanki bitumicznej
	Nawierzchnia zjazdu indywidualnego z kostki betonowej
	Nawierzchnia chodnika z kostki betonowej
	Nawierzchnia pobocza jezdni z kruszywa łamanego
	Nawierzchnia pobocza zjazdu z kruszywa łamanego- szer 0,75m
	Linia działek ewidencyjnych
LEGENDA dla branży drogowej:	
	Nawierzchnia wyspy bramy wjazdowej do miejsc. z kostki bet.
	Nawierzchnia opaski z kostki bet.
	Nawierzchnia zjazdu z kostki betonowej o wzmocnionej konst.
	Nawierzchnia peronu autobusowego/ utwardzenia pod wiatę przystankową z kostki betonowej
	Nawierzchnia skrzyżowania wyniesionego z betonu asfaltowego
	Projektowane oznakowanie poziome jezdni

LEGENDA - oświetlenie	
	Proj. lampy oświetleniowe
LEGENDA - odwodnienie drogi	
	Projektowany przykanalik PP Ø 200
	Projektowana wpust kanalizacji deszczowej
	Rów przydrożny do przebud. umocniony płytami ażurowymi
	Przepust pod jezdnią drogi z rury HDPE
	Przepust pod zjazdem z rury HDPE ø400
	Umocnienie wylotu przykanalika płytami chodnik. na betonie
	Prefabrykowane oporowe ścianki betonowe
LEGENDA - kolizje i rozbiórki	
	Drzewa do wycinki
	Kolizja z siecią elektroenergetyczną/ oświetleniem ulic
	Kolizja z siecią wodociągową/ hydrantem
	Istniejąca linia ogrodzeń
LEGENDA - elementy formalne	
	Istniejąca granica działki ewidencyjnej
	Projektowana granica działki ewidencyjnej
	Obszar działki po podziale włączanej w pas drogowy DP4240W
	Obszar ist. pasa drogowego DP4240W w zakresie opracowania
	Działka ewidencyjna ist. pasa drogowego DP4240W
	Działka ewidencyjna podlegająca podziałowi

INWESTYCJA: Rozbudowa drogi powiatowej Nr 4240W w miejscowości Annapol, gmina Strachówka			
INWESTOR: Zarząd Powiatu Wołomińskiego ul. Prądyńskiego 3, 05-200 Wołomin			
BIURO PROJEKTOWE: <i>SEDROX Sebastian Drozdowski</i> Stojadła ul. Książęca 9A, 05-300 Mińsk Mazowiecki			
TYTUŁ RYSUNKU: PROJEKTOWANE GRANICE PODZIAŁÓW			
FAZA: KONCEPCJA PROJ.	DATA EDYCJI: 05. 2024	NR RYSUNKU: 2.4	
BRANŻA: DROGI	SKALA RYSUNKU: 1:500		
STANOWISKO	IMIĘ I NAZWISKO	NR UPRAWNIEN	PODPIS
PROJEKTANT:	mgr inż. ROBERT ROSIŃSKI	MAZ/0140/POOD/12	
SPRAWDZAJĄCY:	mgr inż. KRZYSZTOF OPASIŃSKI	MAZ/0351/POOD/07	
OPRACOWAŁ:	inż. SEBASTIAN DROZDOWSKI	MAZ/0378/POD/21	