


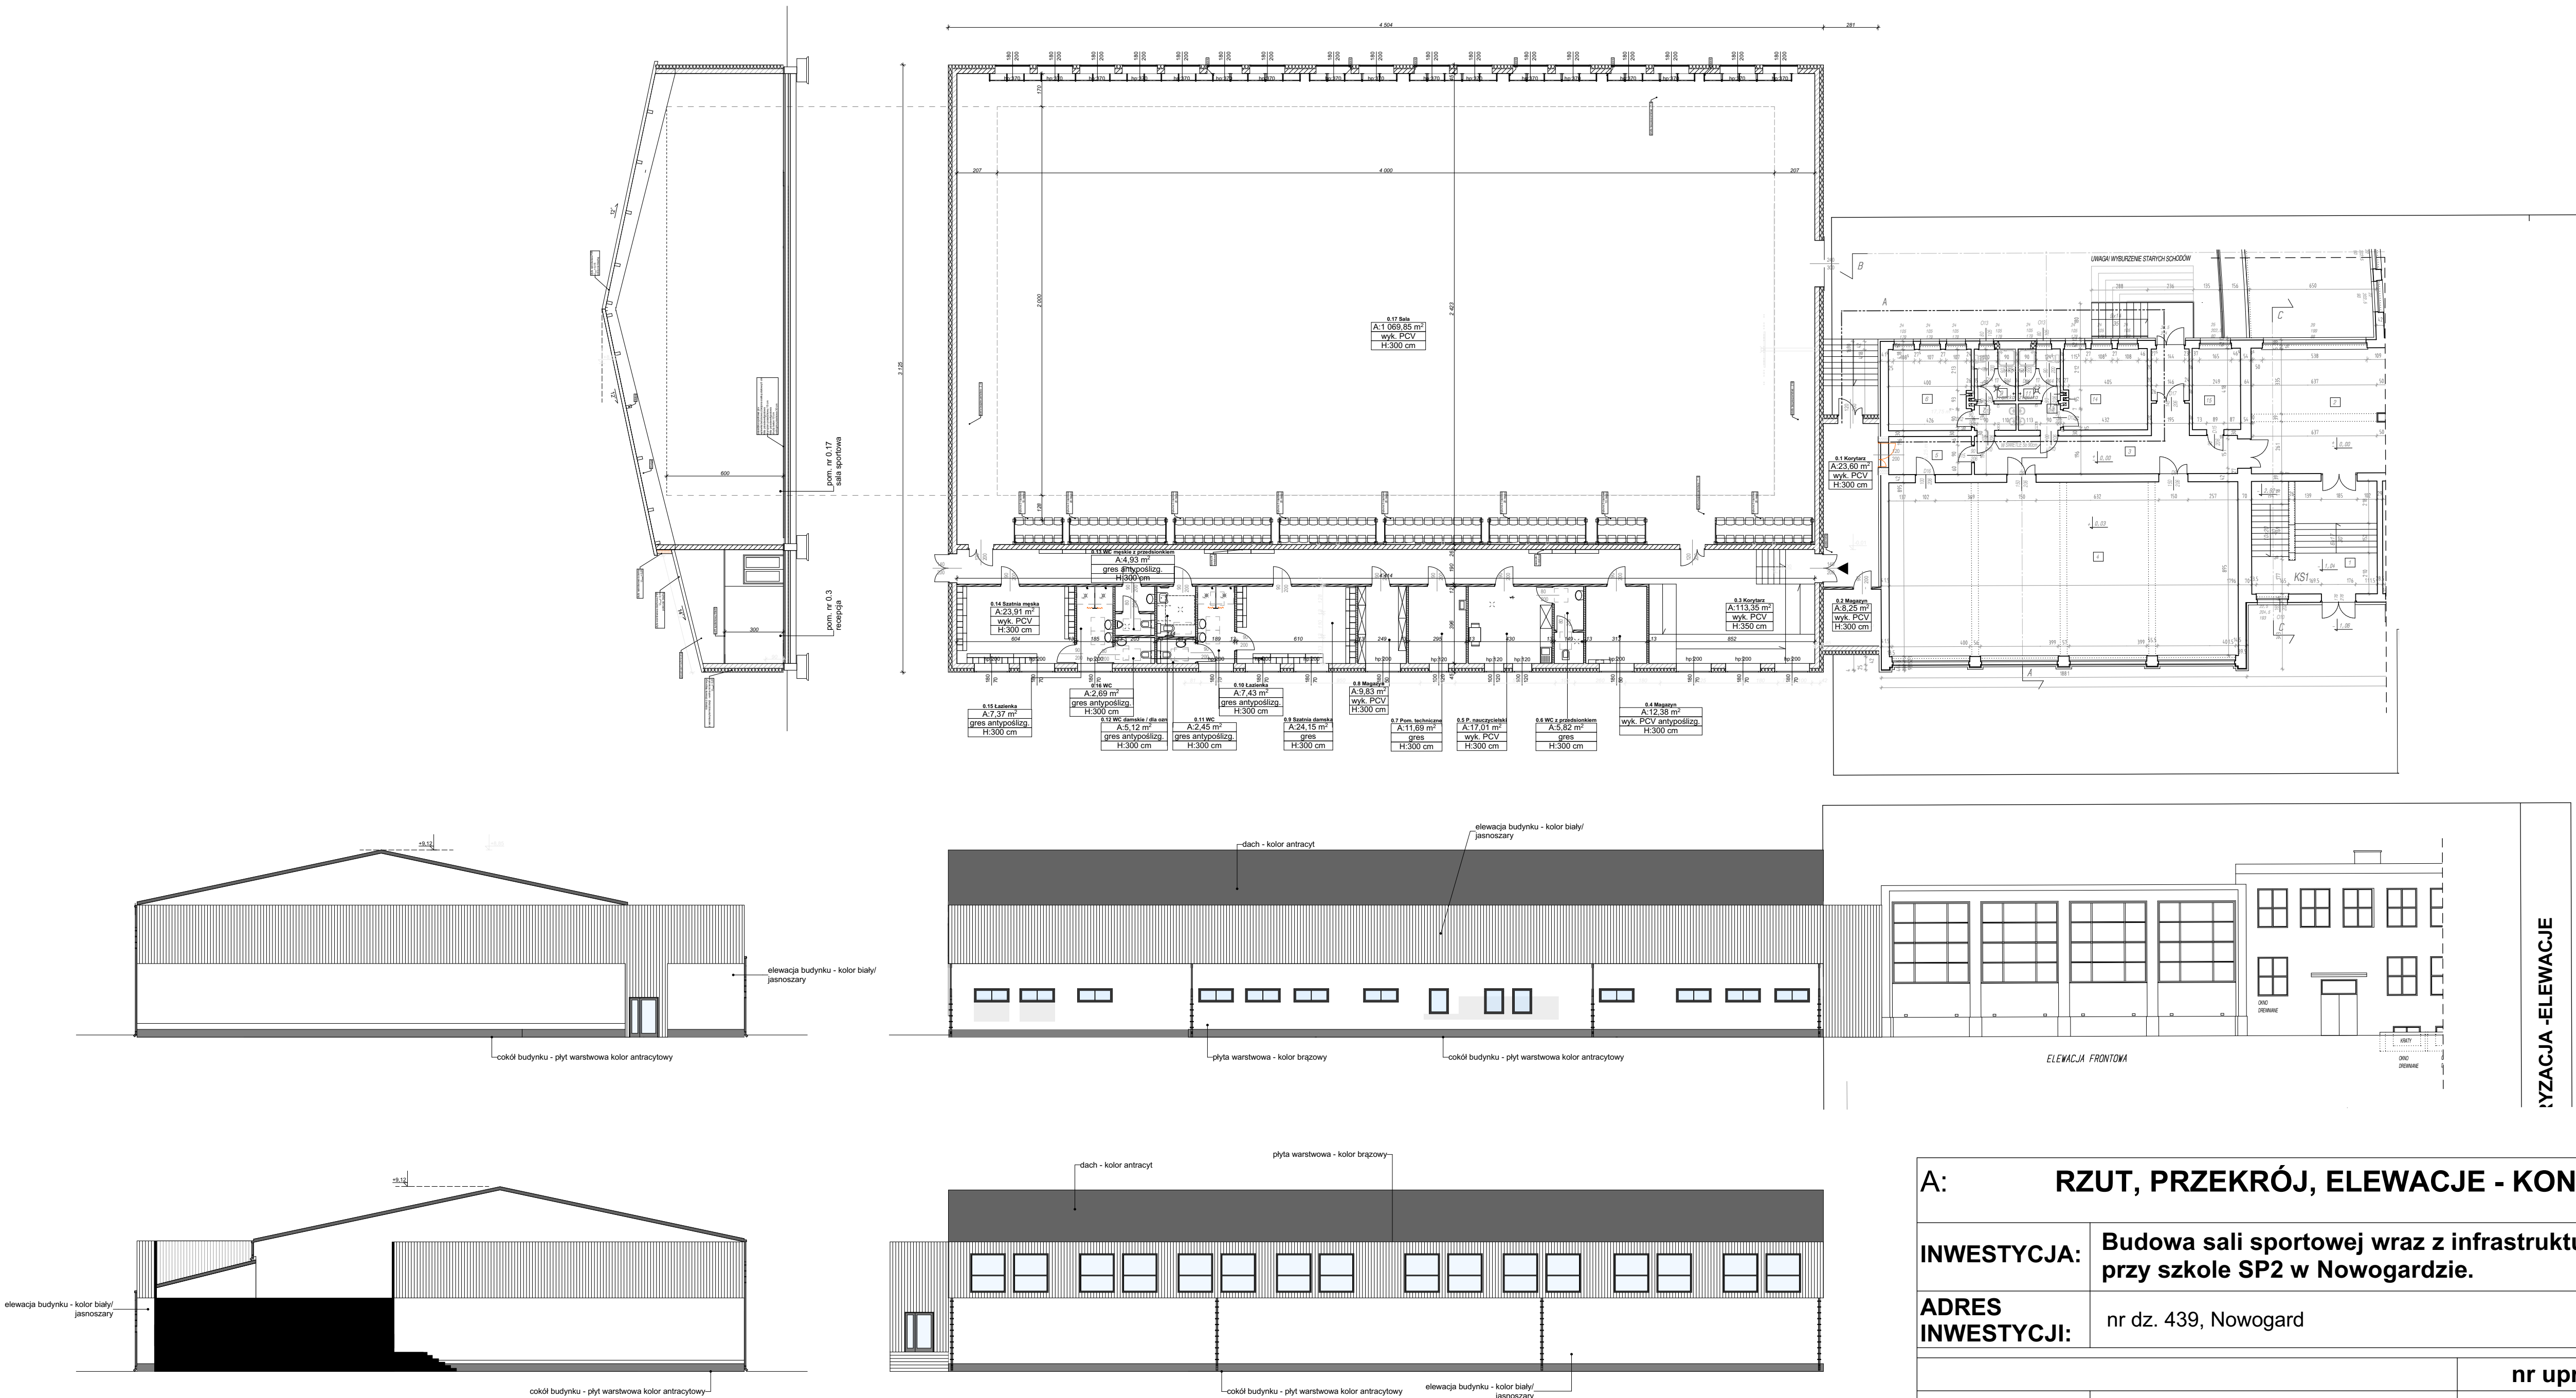

A: RZUT, PRZEKRÓJ, ELEWACJE - KONCEPCJA

|   |                                                                                         |                   |         |
|---|-----------------------------------------------------------------------------------------|-------------------|---------|
| INWESTYCJA:   | Budowa sali sportowej wraz z infrastrukturą towarzyszącą przy szkole SP2 w Nowogardzie. |                   |         |
| ADRES INWESTYCJI:   | nr dz. 439, Nowogard                                                                    |                   |         |
| ARCHITEKTURA<br>gł. projektant:   | mgr inż. arch. Przemysław WŁOSEK                                                        | nr upr.           | podpisy |
| ARCHITEKTURA<br>sprawdził:   | mgr inż. arch. Miłosz STACHERA                                                          | 34/ZPOIA/OKK/2012 |         |
| ARCHITEKTURA<br>opracowała:   | inż. arch. Joanna PILIPCZUK                                                             | 11/ZPOIA/2005     |         |
| <div>PRACOWNIA<br/>PROJEKTOWA<br/>MIŁOŚĆ<br/>ul. Sowińskiego 24, 70-236 Szczecin<br/>NIP 852 267 55 28, REGON 389270258<br/>e-mail: pracownia@milo7.pl</div> |                                                                                         | DATA:             | 03.2025 |
|   |                                                                                         | SKALA:            | 1:200   |
|   |                                                                                         | NR RYS.:          | Z/1     |